



**ДНІПРОВСЬКА МІСЬКА РАДА
ДЕПАРТАМЕНТ ТРАНСПОРТУ
ТА ТРАНСПОРТНОЇ ІНФРАСТРУКТУРИ**

просп. Дмитра Яворницького, 75, м. Дніпро, 49000,
тел. 745 75 50, факс 744 21 92, e-mail: admintrans@dmr.dp.ua, admintrans@dniprorada.gov.ua

14.04.2020 № 4/4-286

На № 37/1528 від 08.07.2020

Тарновський А.,
foi+request-71913-
9de8f6ed@dostup.pravda.com.ua

Про розгляд запиту

Ваш запит вх. № 37/1528 розглянуто департаментом транспорту та транспортної інфраструктури Дніпровської міської ради (далі – департамент транспорту) в межах компетенції.

По пунктам 1 та 2 в вашому запиті надаємо копії запитуваних документів.

По пункту 3 Вашого запиту повідомляємо таке.

Відповідно до листа від 18.06.2019 № 4/4-24, (додається) проєкт організації дорожнього руху передано на зберігання до КП «Міськавтопарк».

На підставі вище викладеного відповідно до частини 3 статті 22 Закону України «Про доступ до публічної інформації» направляємо його належному розпоряднику – Комунальному підприємству «Міськавтопарк» Дніпровської міської ради (копія додається).

Додаток: на 6 арк. в 1 прим. (в електронному вигляді)

Директор департаменту

І. І. Маковцев



**ДНІПРОВСЬКА МІСЬКА РАДА
ДЕПАРТАМЕНТ ТРАНСПОРТУ
ТА ТРАНСПОРТНОЇ ІНФРАСТРУКТУРИ**

просп. Дмитра Яворницького, 75, м. Дніпро, 49000,
тел. 745 75 50, факс 744 21 92, e-mail: admintrans@dmr.dp.ua, admintrans@dniprorada.gov.ua

14.07.2020 № 15/4-72

На № _____ від _____

Директору Комунального підприємства «Міськавтопарк»
Дніпровської Міської ради
Омельченку Д. А.

Про направлення запиту
за належністю

До департаменту транспорту та транспортної інфраструктури Дніпровської міської ради надійшов запит на інформацію гр. Тарновського А. вх. № 37/1528.

Відповідно до Вашого листа від 18.06.2019 № 4/4-24 проєкт організації дорожнього руху передано на зберігання до Комунального підприємства «Міськавтопарк» Дніпровської міської ради (далі – КП «Міськавтопарк»).

Оскільки департамент транспорту та транспортної інфраструктури Дніпровської міської ради не є розпорядником інформації, що запитується у третьому питанні запиту, відповідно до ст. 22 Закону України «Про доступ до публічної інформації» направляємо його належному розпоряднику інформації, КП «Міськавтопарк» Дніпровської міської ради.

Відповідь по третьому питанню запиту просимо надати запитувачу інформації Тарновському А.

Також повідомляємо, що відлік строку розгляду запиту на інформацію починається з дня отримання запиту належним розпорядником.

Додаток: на 1 арк. в 1 прим.

Директор департаменту


І. І. Маковцев



Комунальне підприємство
“Міськавтопарк”
Дніпровської міської ради

пл. Героїв Майдану, 1, оф. 324, м. Дніпро, 49000, тел.-факс 791 16 36, 791 16 46, kraputopark@gmail.com

18 ЧЕР 2019

№ 4/4-24

На № 9/292 від 06.06.2019

Директору департаменту
транспорт та
транспортної інфраструктури
Дніпровської міської ради
Маковцеву І.І.

Про зміни в переліку майданчиків

Шановний Ігоре Ігоревичу!

КП «Міськавтопарк» розглянуто лист ТОВ «ПАРКТ СЕРВІС ГРУППЕ», про організацію майданчика для паркування транспортних засобів за адресою: м. Дніпро, вул. Челюскіна, в районі буд. № 3-5, з режимом роботи: з 08.00 до 20.00, щоденно.

Інспекторами КП «Міськавтопарк» було здійснено виїзд за вказаною адресою, проведено обстеження, фотографування та складено акт про можливість організації майданчика для паркування автотранспорту на 25 машино місць загальною площею близько 287,5 кв.м.

Повідомляємо, що проект організації дорожнього руху, розглянутий та погоджений відповідними підрозділами Національної поліції за вказаною адресою, у подальшому буде передано до КП «Міськавтопарк» ДМР, де і буде зберігатися.

Прошу Вас внести майданчик для паркування автотранспорту за новою адресою м. Дніпро, вул. Челюскіна, в районі буд. № 3-5, загальною площею 287,5 м², на 25 м/м, який розташований у центральній частині міста до переліку спеціальних земельних ділянок, відведених для організації та провадження діяльності із забезпечення паркування транспортних засобів, у м. Дніпрі, затверджений рішенням виконкому міської ради 30.11.16 № 587, зі змінами та доповненнями.

Акт обстеження та фото майданчика додаються.

Додаток: акт обстеження – 1 арк.

фото майданчика – 1 арк.


копія письма на заявника – 1 арк.

З повагою,

Директор
КП «Міськавтопарк»

Осипов. А.М., Антонов О.О. 7911646

Д.А. Омельченко

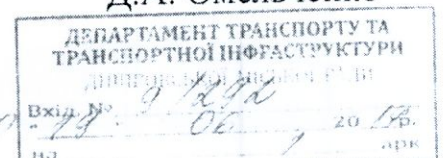

Директору департаменту
транспорту та транспортної
інфраструктури
Дніпровської міської ради
Маковцеву І.І.

ТОВ "ПАРК СЕРВІС ГРУП" ~~ГРУП~~

К. О. Директор: Дегтярев В. А.

Заява

На підставі рішення міської ради від 21.12.2016 № 38/17 «Про затвердження Правил паркування транспортних засобів на території м. Дніпра» зі змінами та доповненнями прошу розглянути можливість організації майданчика для паркування за адресою :

м. Дніпро, вул. Челюссин в районі БУД.
№№ 3-5

в районі _____

з режимом роботи з 08 до 20 з кількістю робочих днів у місяць (щоденно) на 25 машино-місць площею 287,5 кв. м..

Зобов'язуюсь утримувати та обладнати майданчик згідно діючого законодавства та в повному обсязі здійснювати оплату до місцевого бюджету.

Додаток:


Схема М 1:500


05.06.18

Дата



[Signature]
підпис

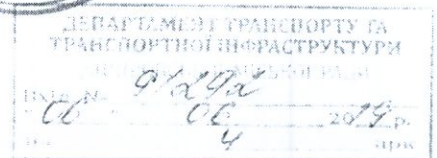

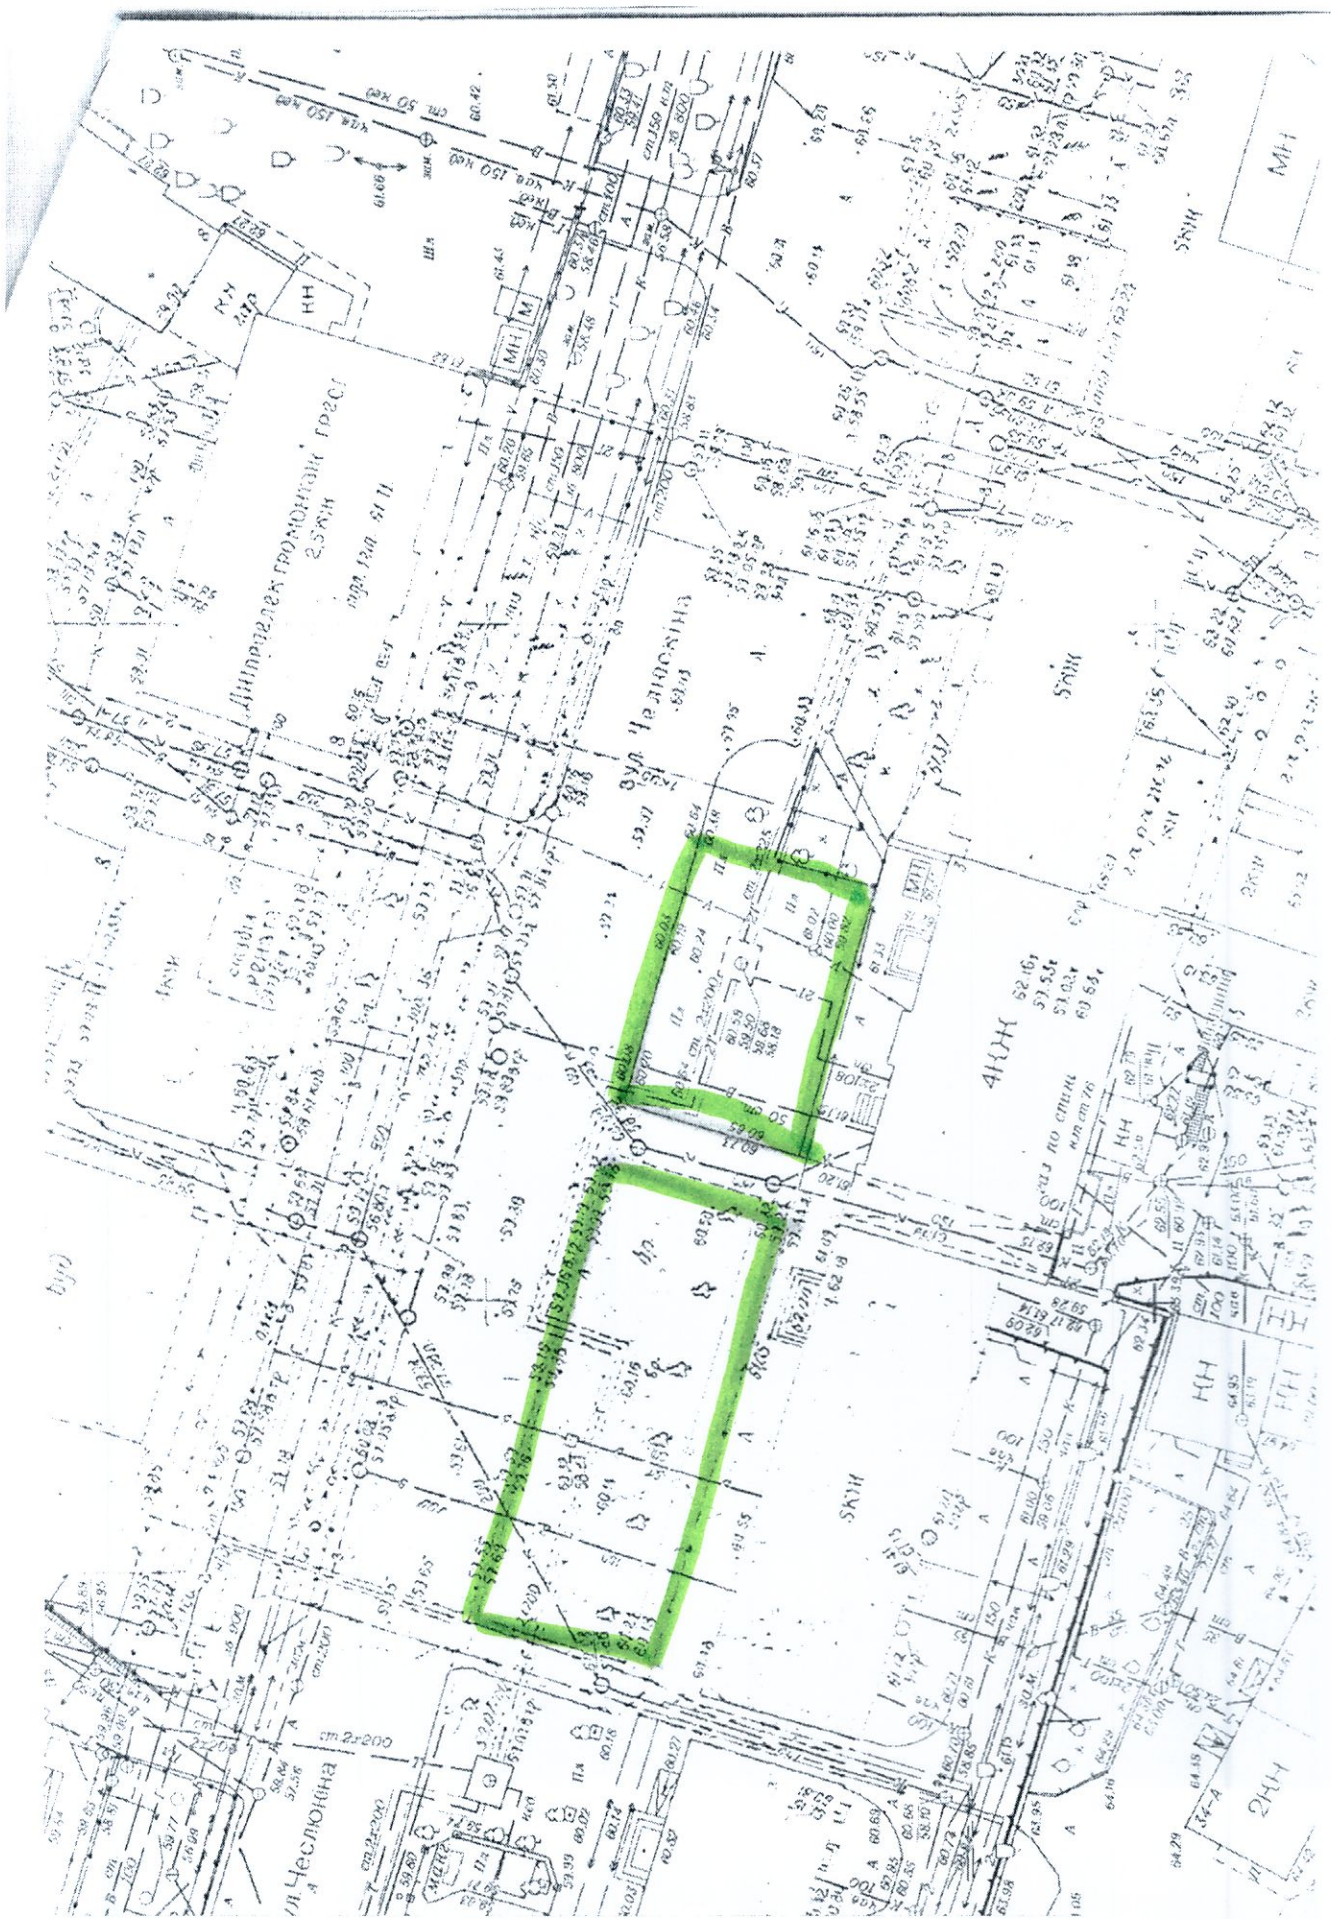

7. Обґрунтований висновок про можливість розташування майданчику (позитивний або негативний) : розташування майданчика для паркування можливо при узгодженні з відповідними підрозділами Національної поліції , розробці проекту ОДР , технічних умов та встановлення приналежності земельної ділянки.

Омельченко. Д.А.
(П.І. та по батькові)


(підпис)


Осипов А.М.
(П.І. та по батькові)


(підпис)

Антонов О.О.
(П.І. та по батькові)

(підпис)


Янчук К.О.
(П.І. та по батькові)

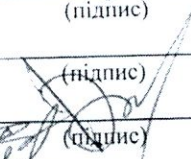
(підпис)

Доброгорський Р.В.
(П.І. та по батькові)

(підпис)

Ручайський М.Л.
(П.І. та по батькові)

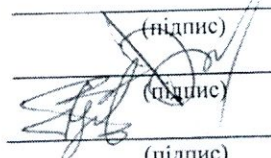
(підпис)