

Директору департаменту  
транспорту та транспортної  
інфраструктури  
Дніпровської міської ради  
Маковцеву І.І.

ТОВ "ПАРКІ СЕРВІС ГРУП"

К. О. Директор Лигишин В

Заява

На підставі рішення міської ради від 21.12.2016 № 38/17 «Про затвердження Правил паркування транспортних засобів на території м. Дніпра» зі змінами та доповненнями прошу розглянути можливість організації майданчика для паркування за адресою :

м. Дніпро, вул. Челюссин в районі БУД.  
№№ 3-5

в районі \_\_\_\_\_

з режимом роботи з 08 до 10 з кількістю робочих днів у місяць  
( щоденно ) на 25 машино-місць площею 287,5 кв. м..

Зобов'язуюсь утримувати та обладнати майданчик згідно діючого законодавства та в повному обсязі здійснювати оплату до місцевого бюджету.

Додаток:

Схема М 1:500

05.06.18

Дата



підпис

|   |                               |
|---|-------------------------------|
| ДЕПАРТАМЕНТ ТРАНСПОРТУ ТА<br>ТРАНСПОРТНОЇ ІНФРАСТРУКТУРИ<br>ДНІПРОВСЬКОЇ МІСЬКОЇ РАДИ |                               |
| Вхід №  | <u>91294</u>                  |
| " <u>06</u> "   | " <u>06</u> " 20 <u>18</u> р. |
| №   | <u>4</u> арк                  |



И.Чесноков  
см. 21200

СНН

А.И. Мухоморов

П.А. Иванов

Полное производство  
25.00 м

СНН

СНН

СНН

СНН

СНН

СНН

СНН

СНН

СНН

**АКТ**  
**обстеження можливого розташування**  
**майданчика для паркування транспортних засобів**

м. Дніпро

«13» червня 2019 р.

Місцезнаходження майданчика: м. Дніпро, вул. Челюскіна, в районі буд. № 3-5.

Можливий режим роботи: з 08: 00до 20:00, щоденно.

Згідно з рішенням міської ради від 21.12.2016р. № 38/17 «Про затвердження Правил паркування транспортних засобів на території міста Дніпра» зі змінами та доповненнями, наказ КП «Міськавтопарк» Дніпропетровської міської ради від 02.05.2019р. № 66 «Про створення постійної робочої групи для обстеження земельних ділянок, щодо розміщення майданчиків для паркування».

**Постійною робочою групою в складі:**

**Голова постійної робочої групи:**

**Омельченко Д.А.** – директор КП «Міськавтопарк» Дніпровської міської ради

**Члени постійної робочої групи:**

**Осипов А.М.**– старший інспектор з експлуатаційних, виробнично-технічних та організаційних питань КП «Міськавтопарк» Дніпровської міської ради.

**Антонов О.О.** – інспектор з експлуатаційних, виробнично-технічних та організаційних питань КП «Міськавтопарк» Дніпровської міської ради.

**Янчук К.О.**- інспектор з експлуатаційних, виробнично-технічних та організаційних питань КП «Міськавтопарк» Дніпровської міської ради,

**Доброгогорський Р.В.** – інспектор з експлуатаційних, виробнично-технічних та організаційних питань КП «Міськавтопарк» Дніпровської міської ради.

**Ручайський М.Л.** – інспектор з експлуатаційних, виробнично-технічних та організаційних питань КП «Міськавтопарк» Дніпровської міської ради.

**проведено обстеження майданчика.**

***Висновки:***

1. Приналежність та стан земельної ділянки: **майданчик не облаштований, асфальтне покриття, паркан.**
2. Припустима загальна площа майданчика в кв.м : 287,5
3. Наявність на земельній ділянці об'єктів нерухомості: **відсутні.**
4. Зовнішні дані про наявність підземних та наземних комунікацій, водо- та газопроводів, теплових та електричних мереж, каналізації та водовідведення і т.п: **відсутні.**
5. Наявність близько розташованих майданчиків для паркування (автостоянок):

6. Інше:

7. Обґрунтований висновок про можливість розташування майданчику (позитивний або негативний) : розташування майданчика для паркування можливо при узгодженні з відповідними підрозділами Національної поліції , розробці проекту ОДР , технічних умов та встановлення приналежності земельної ділянки.

Омельченко. Д.А.  
(П.І. та по батькові)

Осипов А.М.  
(П.І. та по батькові)

Антонов О.О.  
(П.І. та по батькові)

Янчук К.О.  
(П.І. та по батькові)

Доброгорський Р.В.  
(П.І. та по батькові)

Ручайський М.Л.  
(П.І. та по батькові)

(підпис)

(підпис)

(підпис)

(підпис)

(підпис)

(підпис)

**ДЕПАРТАМЕНТ  
ПАТРУЛЬНОЇ ПОЛІЦІЇ  
УПРАВЛІННЯ  
ПАТРУЛЬНОЇ ПОЛІЦІЇ В  
ДНІПРОПЕТРОВСЬКІЙ  
ОБЛАСТІ**

площа Троїцька, 2-а, м. Дніпро,  
49000, тел. (056) 756-50-53,  
e-mail: dnipro@patrol.police.gov.ua

25 10 2019 № 6580/ч.п./01-2019  
На № \_\_\_\_\_ від \_\_\_\_\_

Директору  
ТОВ «Паркт Сервіс Групе»  
Володимиру СТАРИХ  
пл. Героїв Майдану, 1  
м. Дніпро, 49000


Направлена Вами схема організації дорожнього руху при влаштуванні майданчику для паркування транспортних засобів (на 28 машино-місць, з них 3 для паркування транспортних засобів, зазначених у частині шостій статті 30 Закону України "Про основи соціальної захищеності інвалідів в Україні") за адресою: вул. Челюскіна, в районі буд. № 3 - 5 в м. Дніпрі, відділом БДР УППІ в Дніпропетровській області ДППІ, розглянута та погоджена.

При розташуванні (влаштуванні) об'єкту дотримуватися вимог ДБН 360 – 92, ДБН В.2.3 – 5: 2018 та ДБН В.2.3 – 15: 2007.


В період експлуатації об'єкту забезпечити належне утримання технічних засобів регулювання дорожнього руху згідно до погодженої схеми та вимог ПКМ України від 03.12.09 № 1342, ДСТУ 3587-97 «Автомобільні дороги, вулиці та залізничні переїзди. Вимоги до експлуатаційного стану», ДСТУ 4100-14 «Знаки дорожні. Загальні технічні умови. Правила застосування» та ДСТУ 2587-10 «Розмітка дорожня».

Начальник


Андрій КАЛЮЖНИЙ

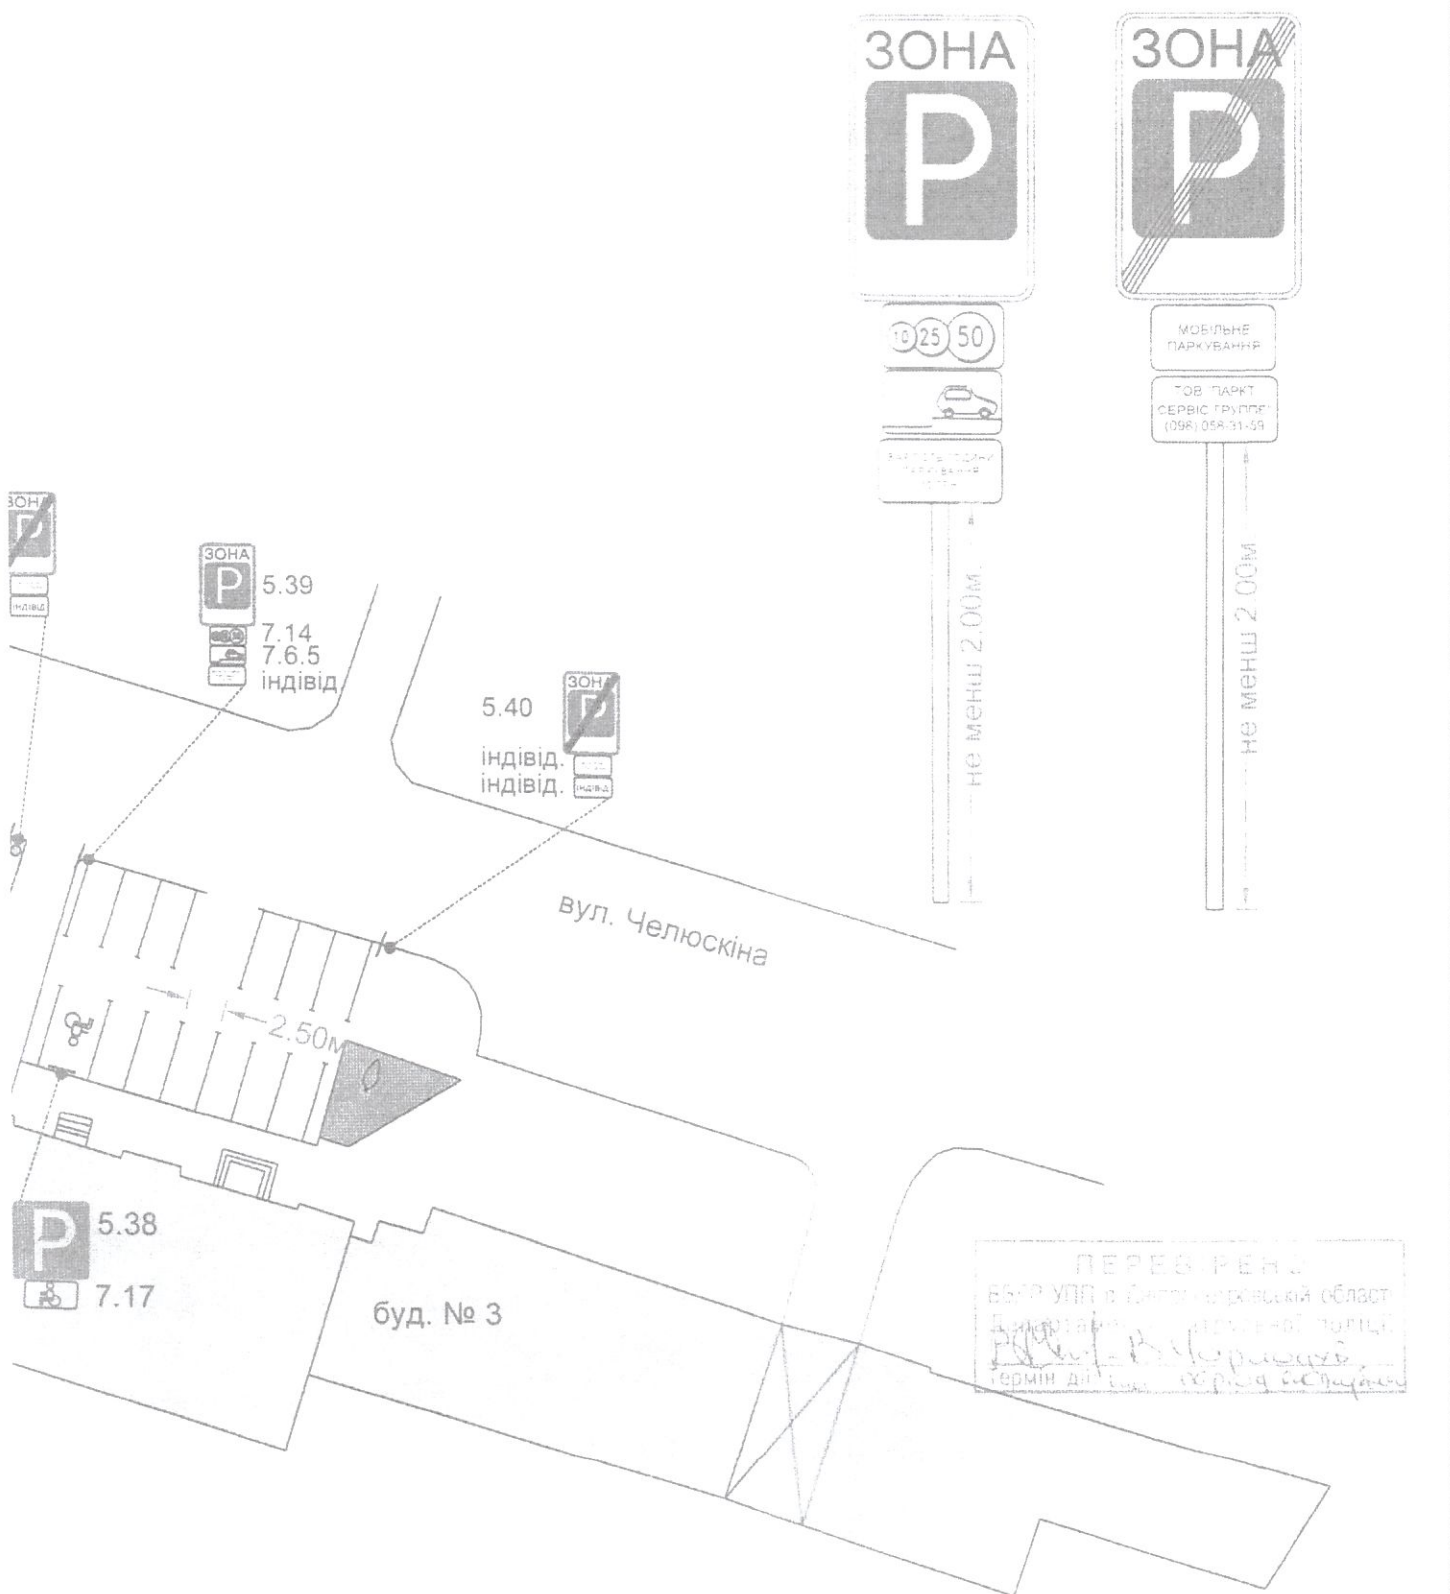

|  |        |              |        |         |       |
|--|--------|--------------|--------|---------|-------|
| 81-0-АД-3  |        |              |        |         |       |
| Майданчик для паркування транспортних засобів по вул. Челюскіна, в районі буд. № 3 - 5 |        |              |        |         |       |
| Зм.  | Кільк. | Арк.         | Недок. | Підпис  | Дата  |
| ГІП  |        | Коломійченко |        |         | 10.19 |
| Нач.гр.  |        | Кармазин     |        |         | 10.19 |
| Перевірив  |        | Самохіна     |        |         | 10.19 |
| Розробив   |        | Черевань     |        |         | 10.19 |
| Н.контр.   |        | Тарасенко    |        |         | 10.19 |
| Схема організації дорожнього руху  |        |              |        |         |       |
|  |        | Стадія       | Аркуш  | Аркушів |       |
|  |        | РП           |        |         |       |

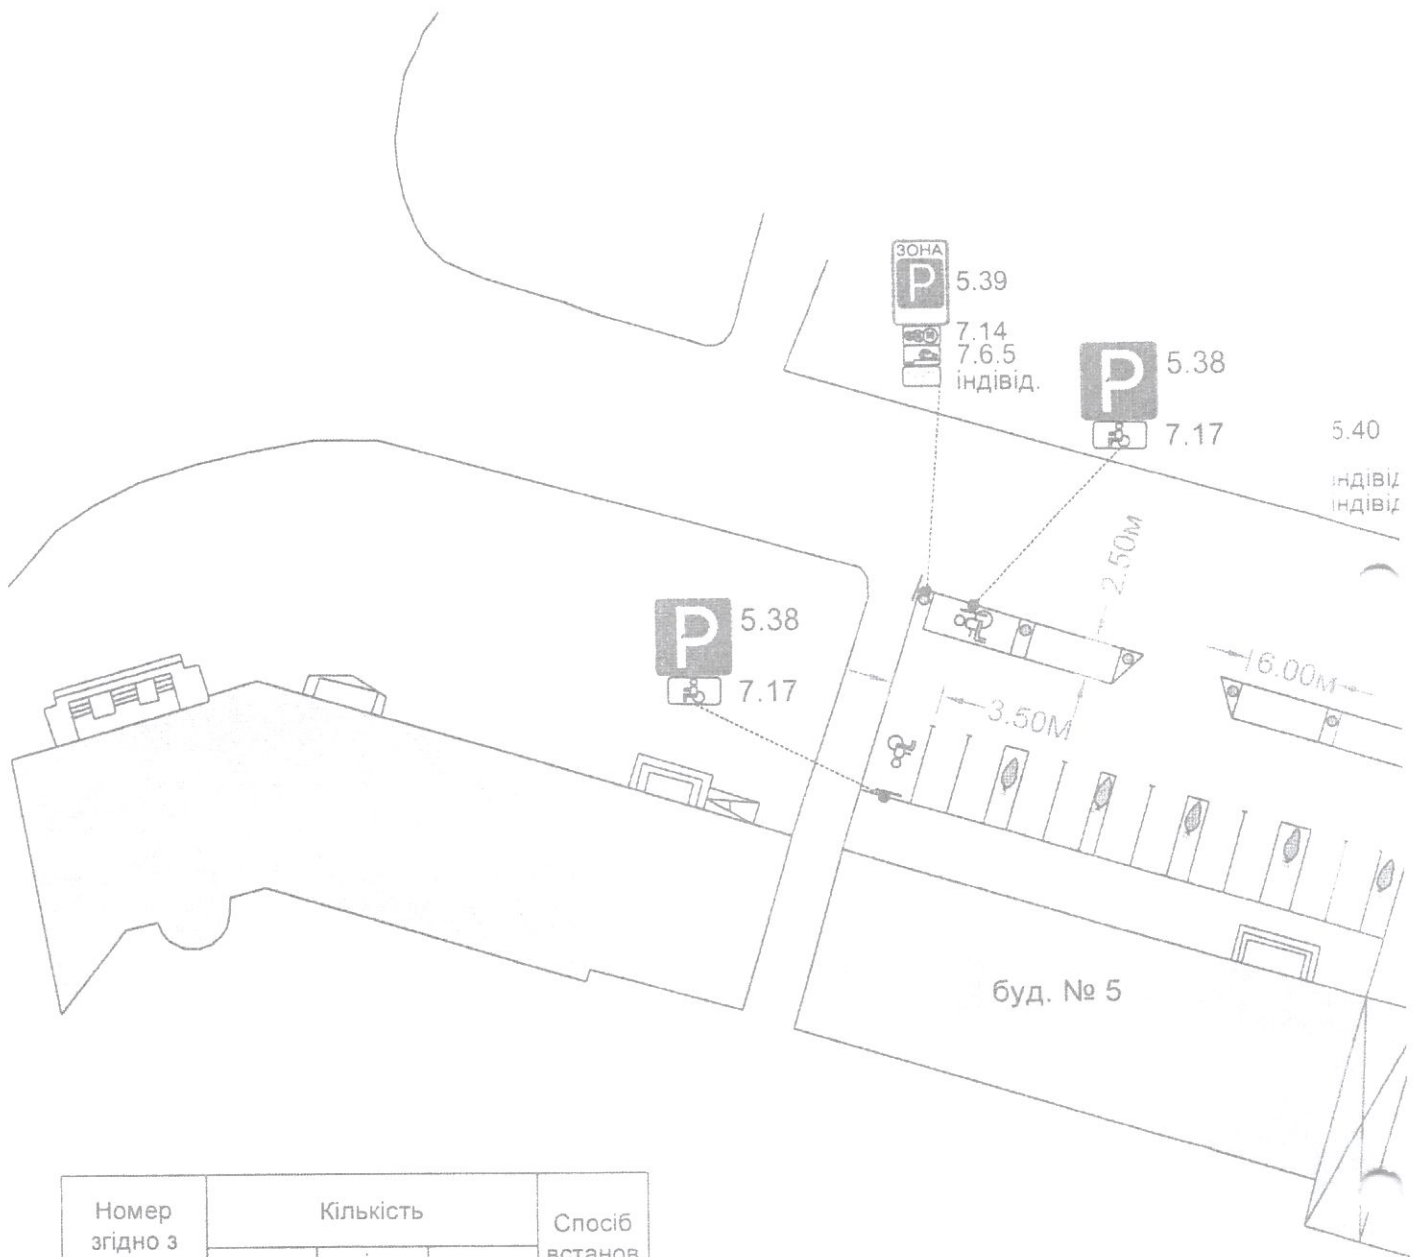

| Номер згідно з ДСТУ 4100-2002 | Кількість  |    | ДЗІП | Спосіб встановлення |
|-------------------------------|------------|----|------|---------------------|
|                               | типорозмір |    |      |                     |
|                               | I          | II |      |                     |
| 5.39                          | -          | 2  | -    | на мет. стояку      |
| 5.40                          | -          | 2  | -    | на мет. стояку      |
| 7.14                          | -          | 2  | -    | на мет. стояку      |
| 7.17                          | -          | 3  | -    | на мет. стояку      |
| 5.38                          | -          | 3  | -    | на мет. стояку      |
| 7.6.5                         | -          | 2  | -    | на мет. стояку      |
| табл.                         | -          | -  | 6    | на мет. стояку      |
| <b>ВСЬОГО</b>                 | -          | 14 | 6    | на мет. стояку      |

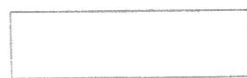

- БУДІВЛЯ



- КВІТКОВА КЛУМБА