



**ДНІПРОВСЬКА МІСЬКА РАДА  
ДЕПАРТАМЕНТ ТРАНСПОРТУ  
ТА ТРАНСПОРТНОЇ ІНФРАСТРУКТУРИ**

просп. Дмитра Яворницького, 75, м. Дніпро, 49000,  
тел. 745 75 50, факс 744 21 92, e-mail: admintrans@dmr.dp.ua, admintrans@dniprorada.gov.ua

14.07.2020 № 4/4-288

На № 37/1523 від 08.07.2020

Тарновський А.,  
foi+request-71915-  
da8a08ae@dostup.pravda.com.ua

**Про розгляд запиту**

Ваш запит вх. № 37/1523 розглянуто департаментом транспорту та транспортної інфраструктури Дніпровської міської ради (далі – департамент транспорту) в межах компетенції.

По пунктам 1 та 2 в вашому запиті надаємо копії запитуваних документів.

По пункту 3 вашого запиту повідомляємо таке.

Відповідно до листа від 08.08.2019 № 4/4-190, (додається) проект організації дорожнього руху передано на зберігання до КП «Міськавтопарк».

На підставі вище викладеного відповідно до частини 3 статті 22 Закону України «Про доступ до публічної інформації» направляємо його належному розпоряднику – Комунальному підприємству «Міськавтопарк» Дніпровської міської ради (копія додається).

Додаток: на 6 арк. в 1 прим. (в електронному вигляді)

Директор департаменту

І. І. Маковцев

Власенко Олександр Вікторович 745 06 84  
Коваленко Олександр Олександрович 745 06 83



**ДНІПРОВСЬКА МІСЬКА РАДА  
ДЕПАРТАМЕНТ ТРАНСПОРТУ  
ТА ТРАНСПОРТНОЇ ІНФРАСТРУКТУРИ**

просп. Дмитра Яворницького, 75, м. Дніпро, 49000,  
тел. 745 75 50, факс 744 21 92, e-mail: admintrans@dmr.dp.ua, admintrans@dniprorada.gov.ua

14.07.2020 № 15/4-74

На № \_\_\_\_\_ від \_\_\_\_\_

Директору Комунального підприємства «Міськавтопарк»  
Дніпровської Міської ради  
Омельченку Д. А.

Про направлення запиту  
за належністю

До департаменту транспорту та транспортної інфраструктури Дніпровської міської ради надійшов запит на інформацію гр. Тарновського А. вх. № 37/1523.

Відповідно до Вашого листа від 08.08.2019 № 4/4-190 проект організації дорожнього руху передано на зберігання до Комунального підприємства «Міськавтопарк» Дніпровської міської ради (далі – КП «Міськавтопарк»).

Оскільки департамент транспорту та транспортної інфраструктури Дніпровської міської ради не є розпорядником інформації, що запитується у третьому питанні Вашого запиту, відповідно до ст. 22 Закону України «Про доступ до публічної інформації» направляємо його належному розпоряднику інформації, КП «Міськавтопарк» Дніпровської міської ради.

Відповідь по третьому питанню запиту просимо надати запитувачу інформації Тарновському А.

Також повідомляємо, що відлік строку розгляду запиту на інформацію починається з дня отримання запиту належним розпорядником.

Додаток: на 1 арк. в 1 прим.

Директор департаменту

І. І. Маковцев

Директору департаменту  
транспорту та транспортної  
інфраструктури  
Дніпровської міської ради  
Маковцеву І.І.

ТОВ „ПАРК СЕРВІС ГРУП ТЕ“  
49000, м. Дніпро  
м. Героїв Майдану, 1  
Тел. (098) 058-31-59.

Заява

На підставі рішення міської ради від 21.12.2016 № 38/17 «Про затвердження Правил паркування транспортних засобів на території м. Дніпра» зі змінами та доповненнями прошу розглянути можливість організації майданчика для паркування за адресою :

бульв. Зеленокія, в районі буд. № 2-Д

в Шевченківському районі з

режимом роботи з 08:00 до 20:00 з кількістю робочих днів у місяць

( щоденно )

на 10 машино-місць площею 1150 кв. м.

Зобов'язуюсь утримувати та обладнати майданчик згідно діючого законодавства та в повному обсязі здійснювати оплату до місцевого бюджету.

Додаток:


Схема М 1:500


25.07.2019р.

Дата



підпис

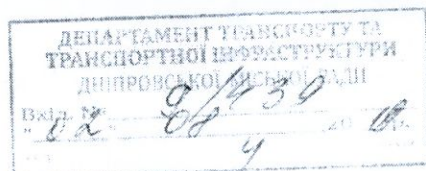

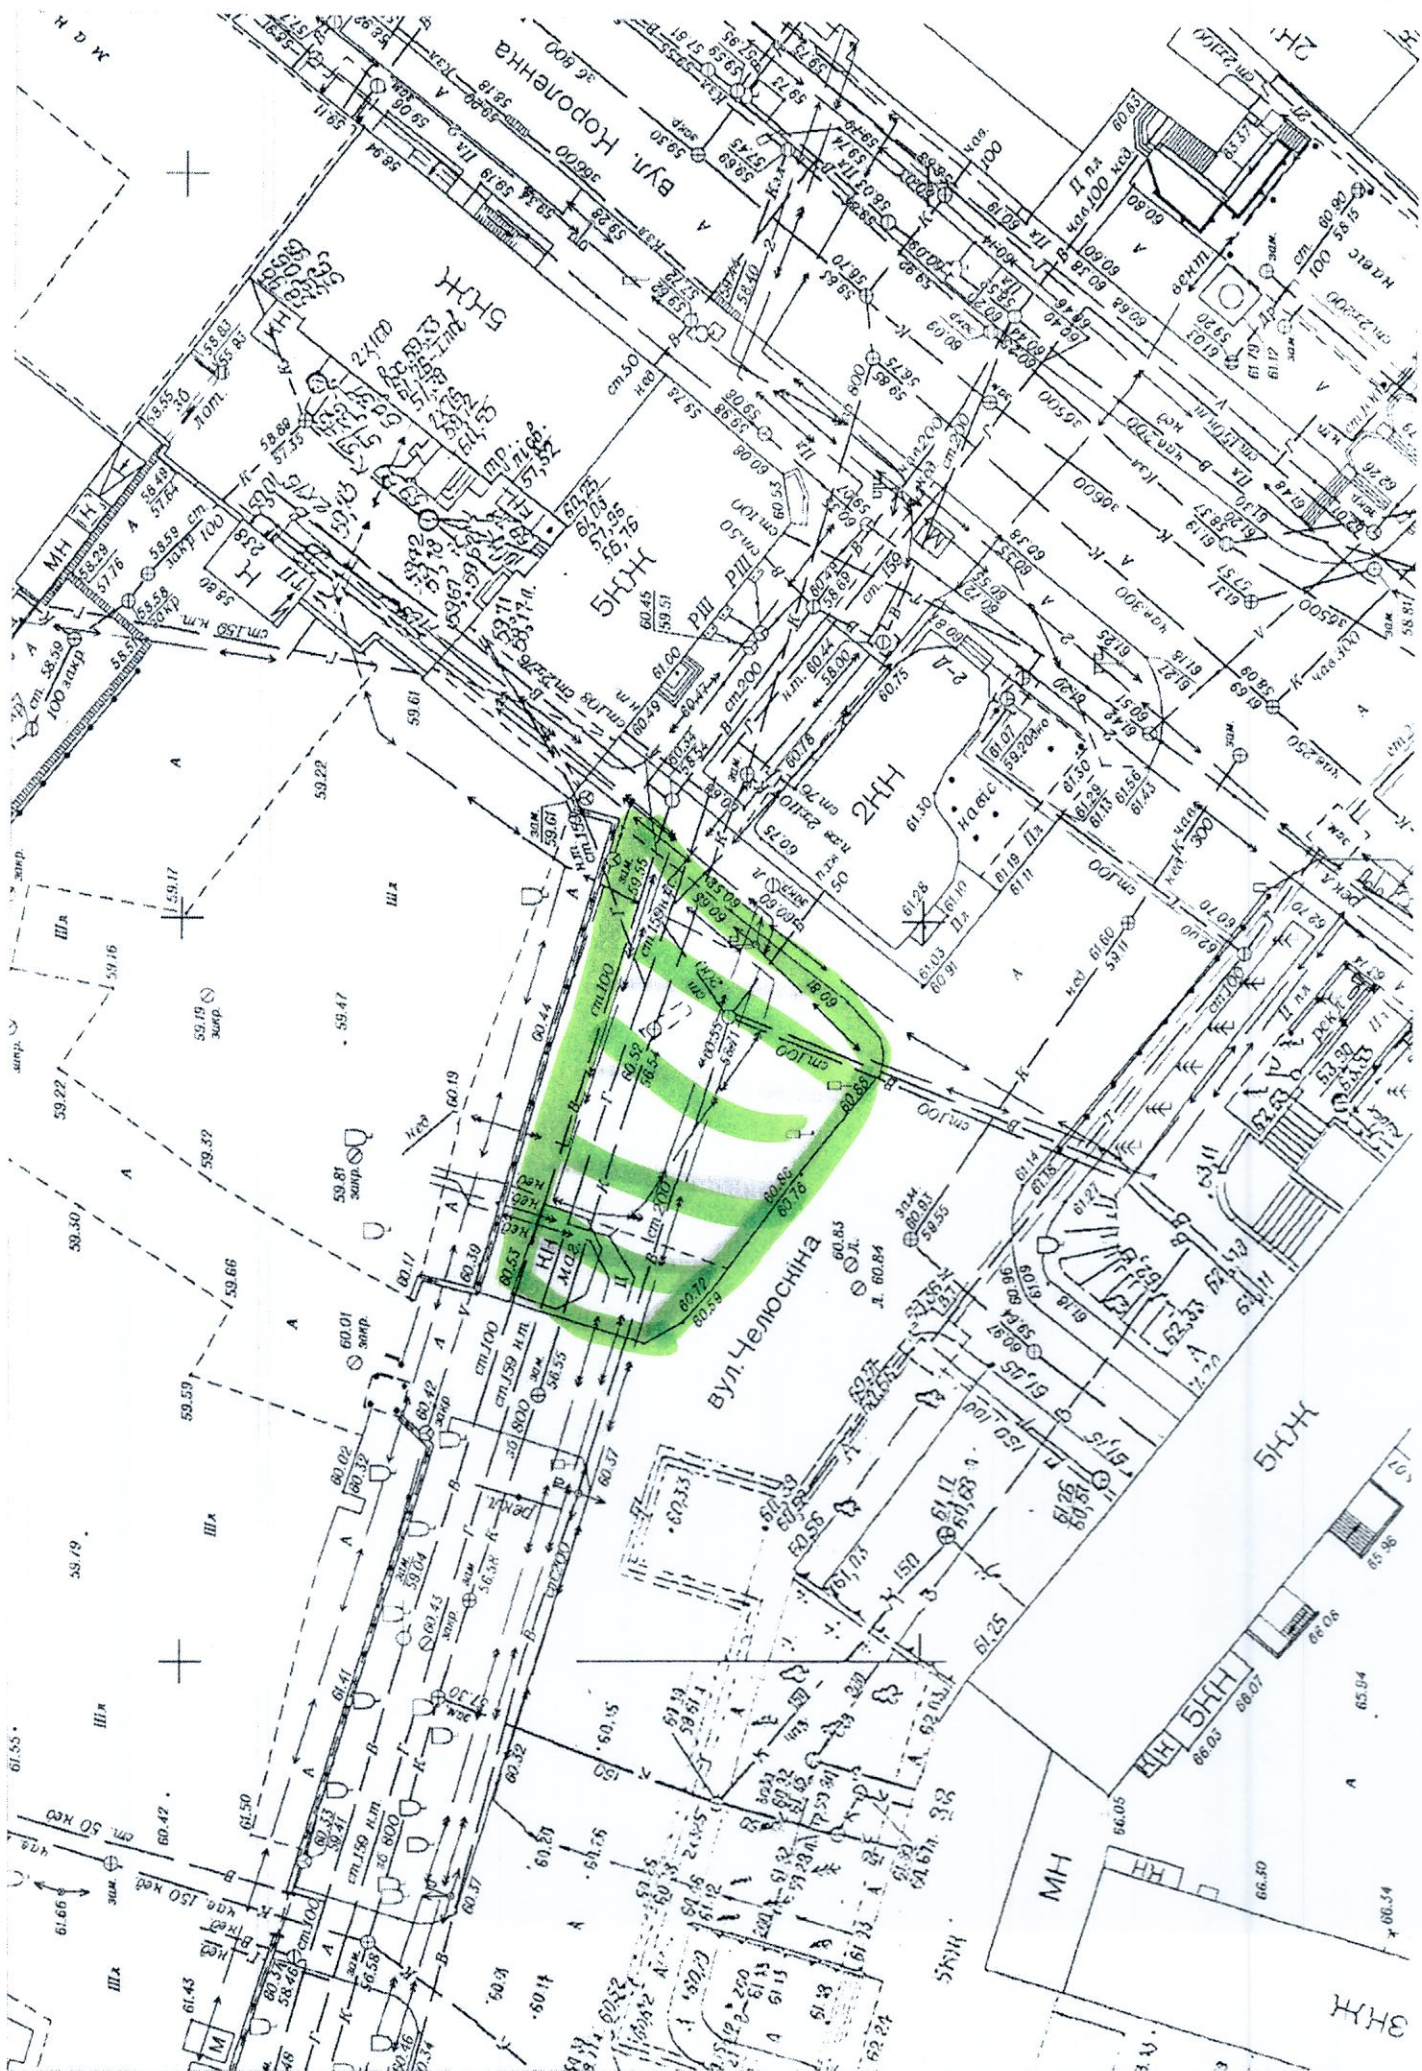



**Комунальне підприємство  
“Міськавтопарк”  
Дніпровської міської ради**

пл. Героїв Майдану, 1, оф. 324, м. Дніпро, 49000, тел.-факс 791 16 36, 791 16 46, kraputopark@gmail.com

08 СЕР 2019 № 4/4 - 190

На № 9/439 від 02.08.2019

Директору департаменту  
транспорт та  
транспортної інфраструктури  
Дніпровської міської ради  
Маковцеву І.І.

Про зміни в переліку майданчиків

Шановний Ігоре Ігоровичу!

КП «Міськавтопарк» розглянуто лист ТОВ «ПАРКТ СЕРВІС ГРУППЕ», про організацію відведеного майданчика для паркування транспортних засобів за адресою: м. Дніпро, вул. Челюскіна, в районі буд. 2-Д, з режимом роботи: з 08.00 до 20.00, щоденно.

Інспекторами КП «Міськавтопарк» було здійснено виїзд за вказаною адресою, проведено обстеження, фотографування та складено акт про можливість організації відведеного майданчика для паркування автотранспорту на 10 машино місць загальною площею близько 115,0 кв.м.

Повідомляємо, що проект організації дорожнього руху, розглянутий та погоджений відповідними підрозділами Національної поліції за вказаною адресою, у подальшому буде передано до КП «Міськавтопарк» ДМР, де і буде зберігатися.

Прошу Вас внести відведений майданчик для паркування автотранспорту за новою адресою м. Дніпро, вул. Челюскіна, в районі буд. 2-Д, загальною площею 115,0 м<sup>2</sup>, на 10 м/м, який розташований у центральній частині міста до переліку спеціальних земельних ділянок, відведених для організації та провадження діяльності із забезпечення паркування транспортних засобів, у м. Дніпрі, затверджений рішенням виконкому міської ради 30.11.16 № 587, зі змінами та доповненнями.

Акт обстеження та фото майданчика додаються.

Додаток: акт обстеження – 1 арк.

фото майданчика – 1 арк.

копія письма на заявника – 1 арк.

З повагою,

Директор  
КП «Міськавтопарк»

Д.А. Омельченко

**АКТ**  
**обстеження можливого розташування**  
**майданчика для паркування транспортних засобів**

м. Дніпро

«07» серпня 2019 р.

Місцезнаходження майданчика: м. Дніпро, вул.Челюскіна, в районі буд. 2-Д,

Можливий режим роботи: з **08.00 до 20.00, щоденно**

Згідно з рішенням міської ради від 21.12.2016р. № 38/17 «Про затвердження Правил паркування транспортних засобів на території міста Дніпра» зі змінами та доповненнями, наказу КП «Міськавтопарк» Дніпропетровської міської ради від 02.05.2019р. № 66 «Про створення постійної робочої групи для обстеження земельних ділянок, щодо розміщення майданчиків для паркування».

**Постійною робочою групою в складі:**

**Голова постійної робочої групи:**

**Омельченко Д.А.** – директор КП «Міськавтопарк» Дніпровської міської ради

**Члени постійної робочої групи:**

**Осипов А.М.** – старший інспектор з експлуатаційних, виробнично-технічних та організаційних питань КП «Міськавтопарк» Дніпровської міської ради.

**Антонов О.О.** – інспектор з експлуатаційних, виробнично-технічних та організаційних питань КП «Міськавтопарк» Дніпровської міської ради.

**Янчук К.О.** – інспектор з експлуатаційних, виробнично-технічних та організаційних питань КП «Міськавтопарк» Дніпровської міської ради.

**Доброгорський Р.В.** – інспектор з експлуатаційних, виробнично-технічних та організаційних питань КП «Міськавтопарк» Дніпровської міської ради.

**Ручайський М.Л.** – інспектор з експлуатаційних, виробнично-технічних та організаційних питань КП «Міськавтопарк» Дніпровської міської ради.

**проведено обстеження майданчика.**

***Висновки:***

1. Приналежність та стан земельної ділянки: **майданчик не облаштований, асфальтне покриття.**
2. Припустима загальна площа майданчика в кв.м: **115,0**
3. Наявність на земельній ділянці об'єктів нерухомості: **відсутні.**
4. Зовнішні дані про наявність підземних та наземних комунікацій, водо- та газопроводів, теплових та електричних мереж, каналізації та водовідведення і т.п: **відсутні.**
5. Наявність близько розташованих майданчиків для паркування (автостоянок):

---

---

6. Інше:

---

---

---

---

---

7. Обґрунтований висновок про можливість розташування майданчику (позитивний або негативний): розташування майданчика для паркування можливо при узгодженні з відповідними підрозділами Національної поліції, розробці проекту ОДР, технічних умов та встановлення приналежності земельної ділянки.

Омельченко Д.А.

(П.І. та по батькові)

Осипов А.М.

(П.І. та по батькові)

Антонов О.О.

(П.І. та по батькові)

Янчук К.О.

(П.І. та по батькові)

Доброгорський Р.В.

(П.І. та по батькові)

Ручайський М.Л.

(П.І. та по батькові)

(підпис)

(підпис)

(підпис)

(підпис)

(підпис)

(підпис)