

Директору департаменту
транспорту та транспортної
інфраструктури
Дніпровської міської ради
Маковцеву І.І.

ТОВ „ПАРКІТ СЕРВІС ГРУПІЕ“

49000, м. Дніпро,

м. Героїв Майдану, 1.

тел. (098) 058 - 31 - 59

Заява

На підставі рішення міської ради від 21.12.2016 № 38/17 «Про затвердження Правил паркування транспортних засобів на території м. Дніпра» зі змінами та доповненнями прошу розглянути можливість організації майданчика для паркування за адресою :

вм. Воскресенська, від вм. Кнєздо В. Васиного до вм. Степанова Хаб.-н

в Шевченківському районі з

режимом роботи з 08:00 до 20:00 з кількістю робочих днів у місяць

(щоденно)

на 17 машино-місць площею 195,5 кв. м.

Зобов'язуюсь утримувати та обладнати майданчик згідно діючого законодавства та в повному обсязі здійснювати оплату до місцевого бюджету.

Додаток:

Схема М 1:500


25.07.2019 р.


Дата



підпис

с.с. Грозненская обл. д.д. ул. Князя Владимира Великого 17-2
до ул. С.И. Чапаева

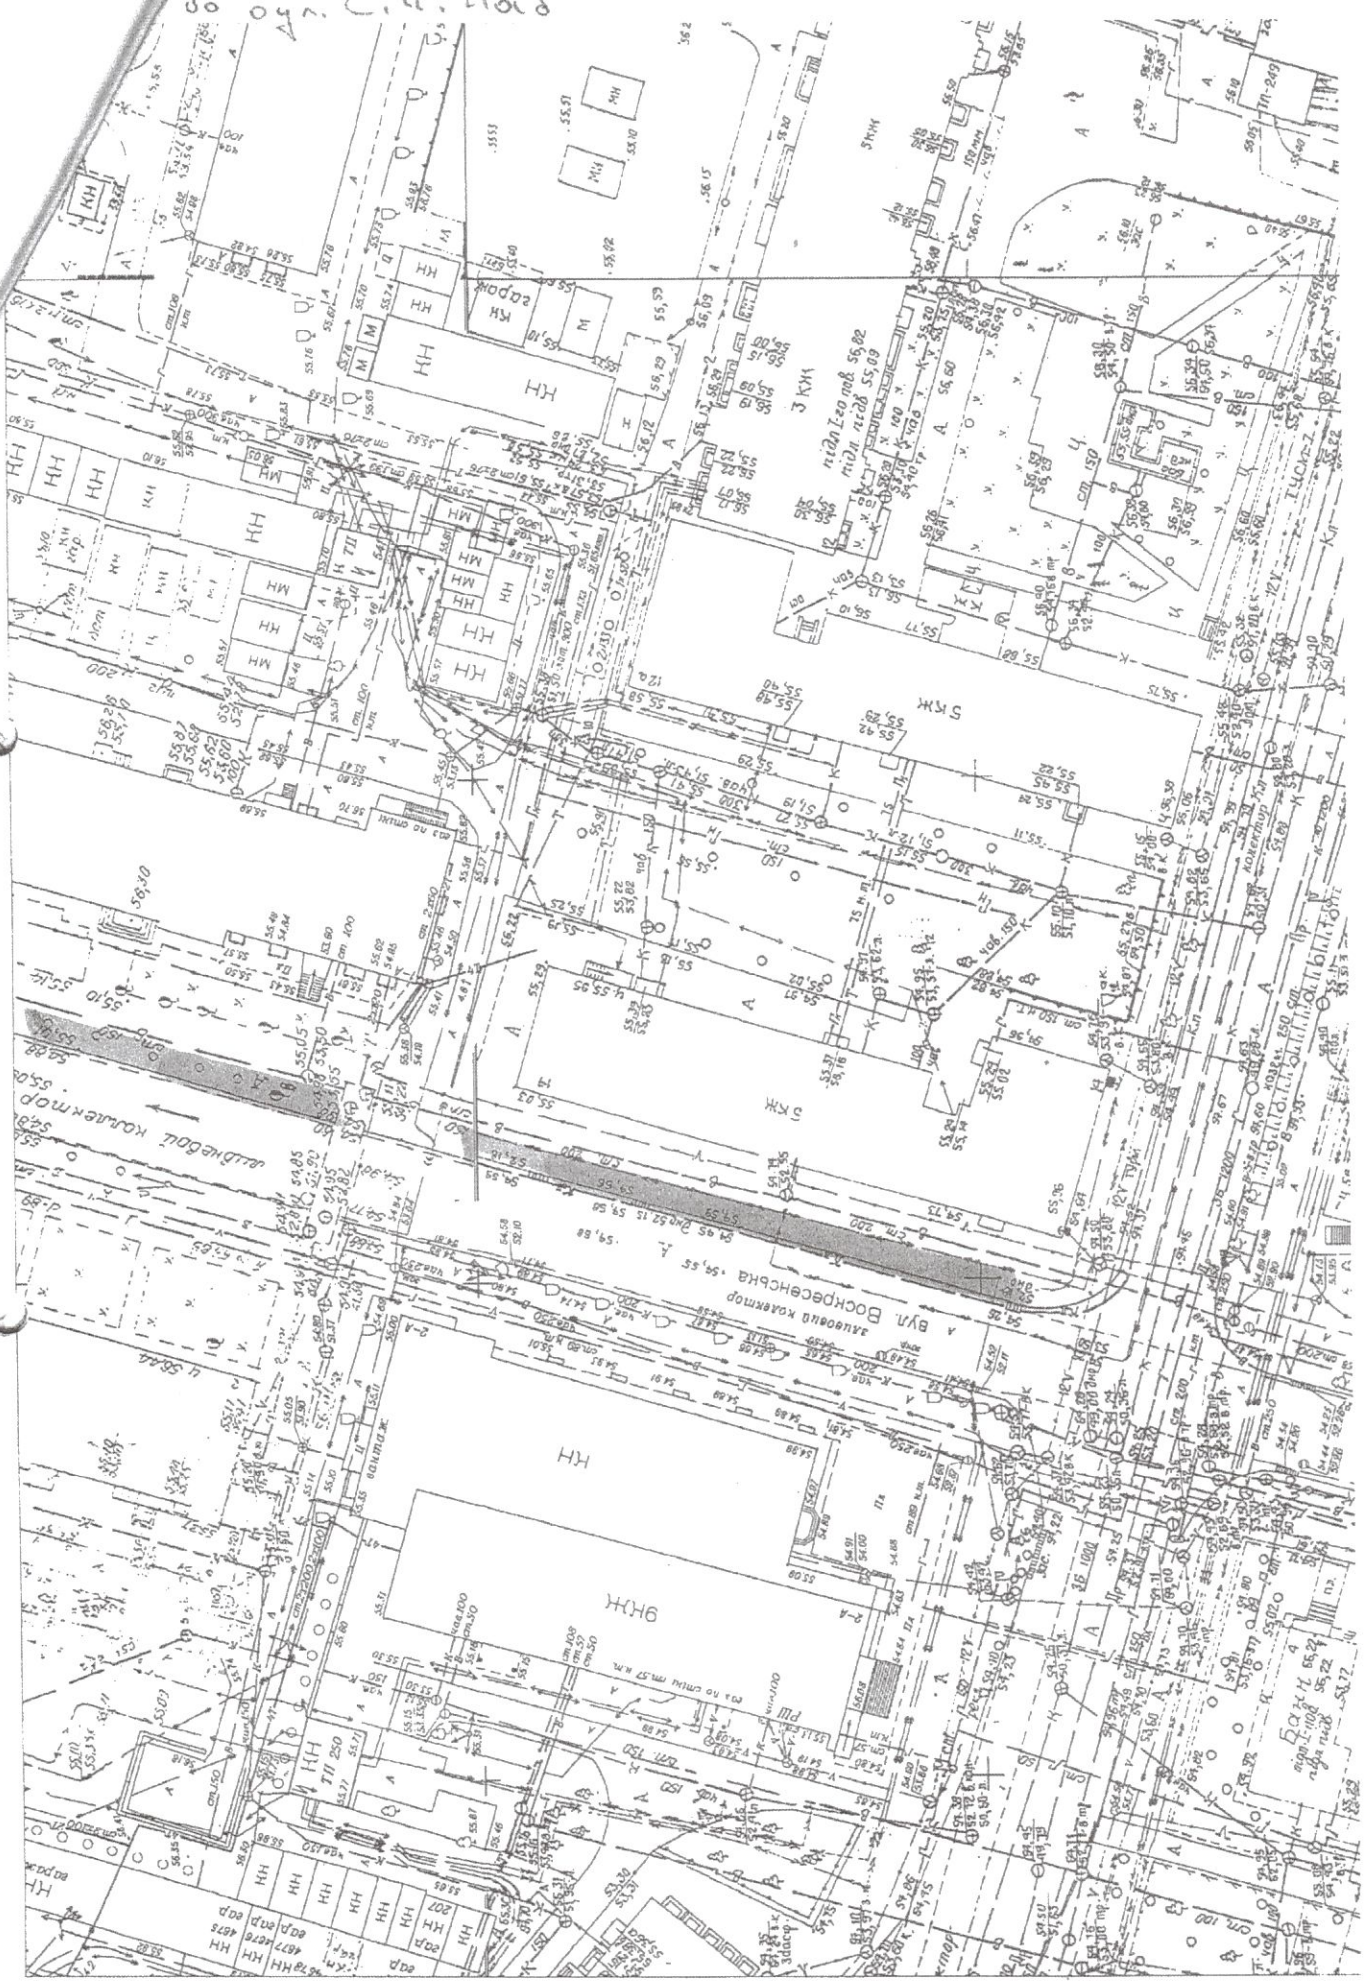

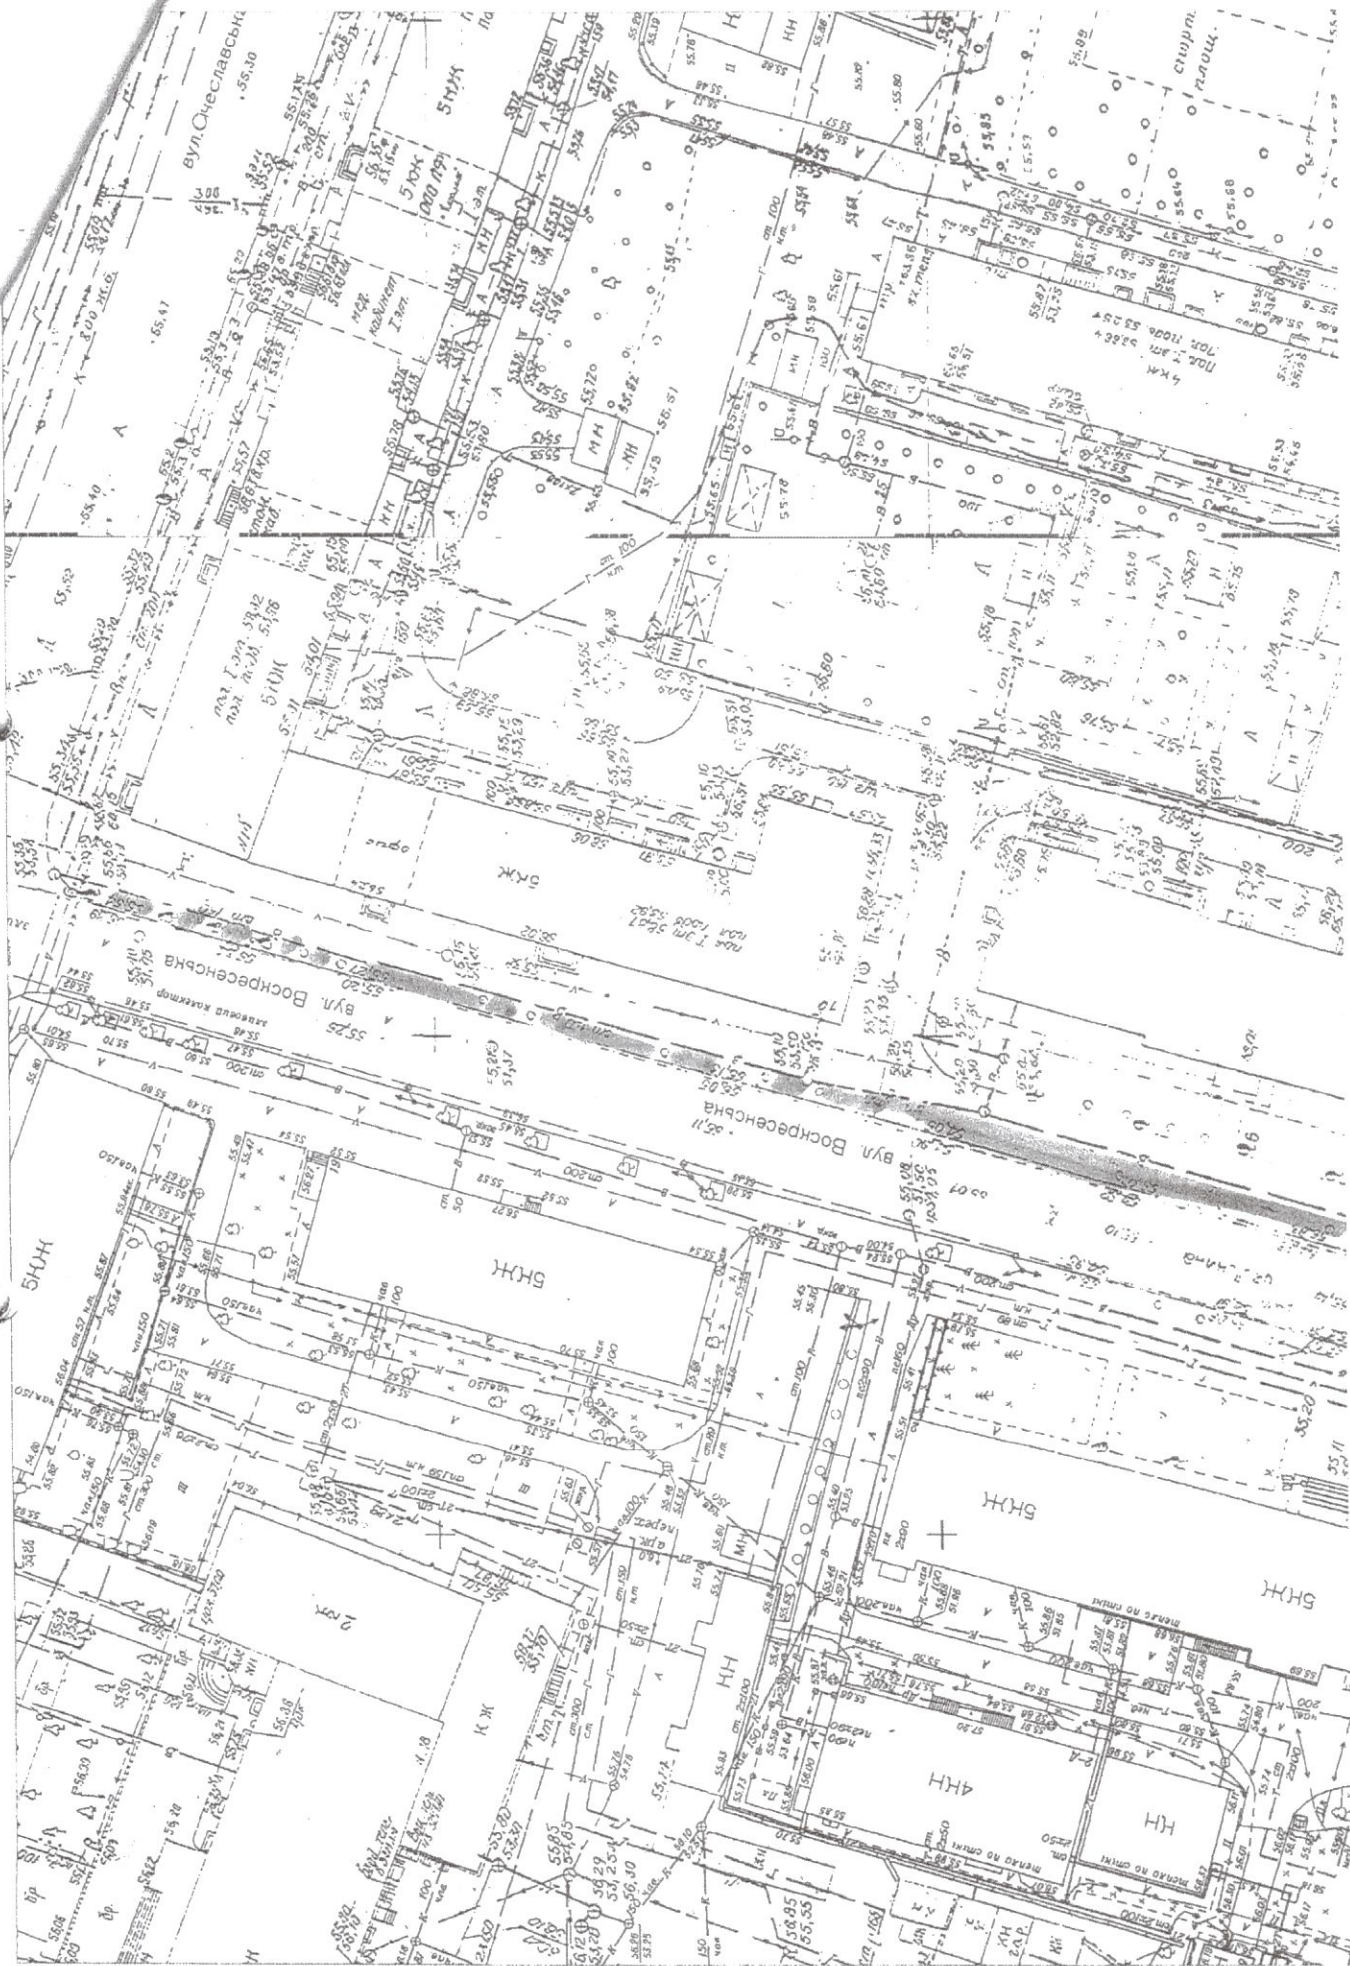

Вул. Очелавск
55.30

5 ПУК

СЛУЖБА
ПЛОЩИ

Вул. Бокреченска
55.25

Вул. Бокреченска
55.11

SHH

SHH

SHH

SHH

4HH

HH

SHH

SHH

SHH

SHH

SHH

SHH

SHH

SHH

АКТ
обстеження можливого розташування
майданчика для паркування транспортних засобів

м. Дніпро

«06» серпня 2019 р.

Місцезнаходження майданчика: м. Дніпро, вул. Воскресенська, від вул. Князя В. Великого до вул. Січеславська Набережна. Можливий режим роботи: з **08.00 до 20.00**, щоденно.

Згідно з рішенням міської ради від 21.12.2016р. № 38/17 «Про затвердження Правил паркування транспортних засобів на території міста Дніпра» зі змінами та доповненнями, наказу КП «Міськавтопарк» Дніпропетровської міської ради від 02.05.2019р. № 66 «Про створення постійної робочої групи для обстеження земельних ділянок, щодо розміщення майданчиків для паркування».

Постійною робочою групою в складі:

Голова постійної робочої групи:

Омельченко Д.А. – директор КП «Міськавтопарк» Дніпровської міської ради

Члени постійної робочої групи:

Осипов А.М. – старший інспектор з експлуатаційних, виробнично-технічних та організаційних питань КП «Міськавтопарк» Дніпровської міської ради.

Антонов О.О. – інспектор з експлуатаційних, виробнично-технічних та організаційних питань КП «Міськавтопарк» Дніпровської міської ради.

Янчук К.О. – інспектор з експлуатаційних, виробнично-технічних та організаційних питань КП «Міськавтопарк» Дніпровської міської ради,

Доброгорський Р.В. – інспектор з експлуатаційних, виробнично-технічних та організаційних питань КП «Міськавтопарк» Дніпровської міської ради.

Ручайський М.Л. – інспектор з експлуатаційних, виробнично-технічних та організаційних питань КП «Міськавтопарк» Дніпровської міської ради.
проведено обстеження майданчика.

Висновки:

1. Приналежність та стан земельної ділянки: **майданчик не облаштований, асфальтне покриття.**
2. Припустима загальна площа майданчика в кв.м: **195,5**
3. Наявність на земельній ділянці об'єктів нерухомості: **відсутні.**
4. Зовнішні дані про наявність підземних та наземних комунікацій, водо- та газопроводів, теплових та електричних мереж, каналізації та водовідведення і т.п: **відсутні.**
5. Наявність близько розташованих майданчиків для паркування (автостоянок):

6. Інше:

7. Обґрунтований висновок про можливість розташування майданчику (позитивний або негативний) : розташування майданчика для паркування можливо при узгодженні з відповідними підрозділами Національної поліції , розробці проекту ОДР , технічних умов та встановлення приналежності земельної ділянки.

Омельченко. Д.А

(П.І. та по батькові)

Осипов А.М.

(П.І. та по батькові)

Антонов О.О.

(П.І. та по батькові)

Янчук К.О.

(П.І. та по батькові)

Доброгорський Р.В.

(П.І. та по батькові)

Ручайський М.Л.

(П.І. та по батькові)


(підпис)


(підпис)


(підпис)


(підпис)


(підпис)

(підпис)

**ДЕПАРТАМЕНТ
ПАТРУЛЬНОЇ ПОЛІЦІЇ
УПРАВЛІННЯ
ПАТРУЛЬНОЇ ПОЛІЦІЇ В
ДНІПРОПЕТРОВСЬКІЙ
ОБЛАСТІ**

площа Троїцька, 2-а, м. Дніпро,
49000, тел. (056) 756-50-53,
e-mail: dnipro@patrol.police.gov.ua

На № 08 м 2019 від № 1166/11/19/01-2019

Директору
ТОВ «Паркт Сервіс Группе»
Володимиру СТАРИХ
пл. Героїв Майдану, 1
м. Дніпро, 49000

Направлена Вами схема організації дорожнього руху при влаштуванні майданчику для паркування транспортних засобів (на 20 машино-місць, з них 2 для паркування транспортних засобів, зазначених у частині шостій статті 30 Закону України "Про основи соціальної захищеності інвалідів в Україні") за адресою: вул. Воскресенська від вул. Князя В. Великого до вул. Січеславська Набережна, в м. Дніпрі, відділом БДР УПП в Дніпропетровській області ДПП, розглянута та погоджена.


При розташуванні (влаштуванні) об'єкту дотримуватися вимог ДБН 360 – 92, ДБН В.2.3 – 5: 2018 та ДБН В.2.3 – 15: 2007.

В період експлуатації об'єкту забезпечити належне утримання технічних засобів регулювання дорожнього руху згідно до погодженої схеми та вимог ПКМ України від 03.12.09 № 1342, ДСТУ 3587-97 «Автомобільні дороги, вулиці та залізничні переїзди. Вимоги до експлуатаційного стану», ДСТУ 4100-14 «Знаки дорожні. Загальні технічні умови. Правила застосування» та ДСТУ 2587-10 «Розмітка дорожня».

Начальник



Андрій КАЛЮЖНИЙ

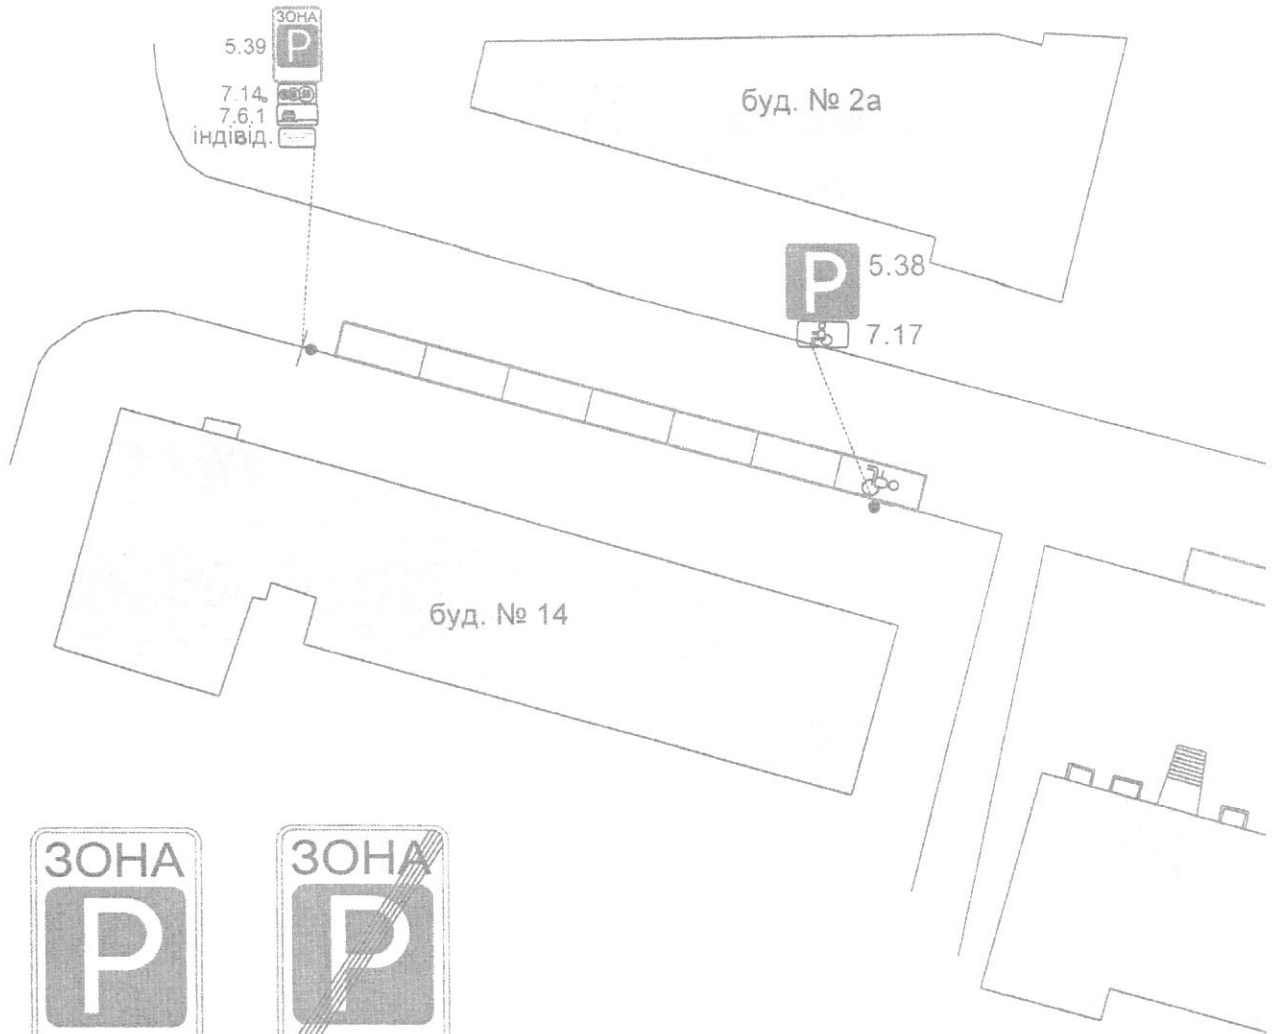

не менш 2.00м.




не менш 2.00м.

ПЕРЕВІРЕНО
 в офісі УІП в Дніпропетровській області
 в департаменту патрульної поліції
 Термін дії: до першої перевірки

Номер згідно з ДСТУ 4100-2002	Кількість		ДЗІП	Спосіб встановлення
	типорозмір			
	I	II		
5.39	-	1	-	на мет. стояку
5.40	-	1	-	на мет. стояку
7.14	-	1	-	на мет. стояку
7.17	-	2	-	на мет. стояку
5.38	-	2	-	на мет. стояку
7.6.1	-	1	-	на мет. стояку
табл.	-	-	3	на мет. стояку
ВСЬОГО	-	8	3	на мет. стояку

ІНВ. № 01/111/1/14/001/2014

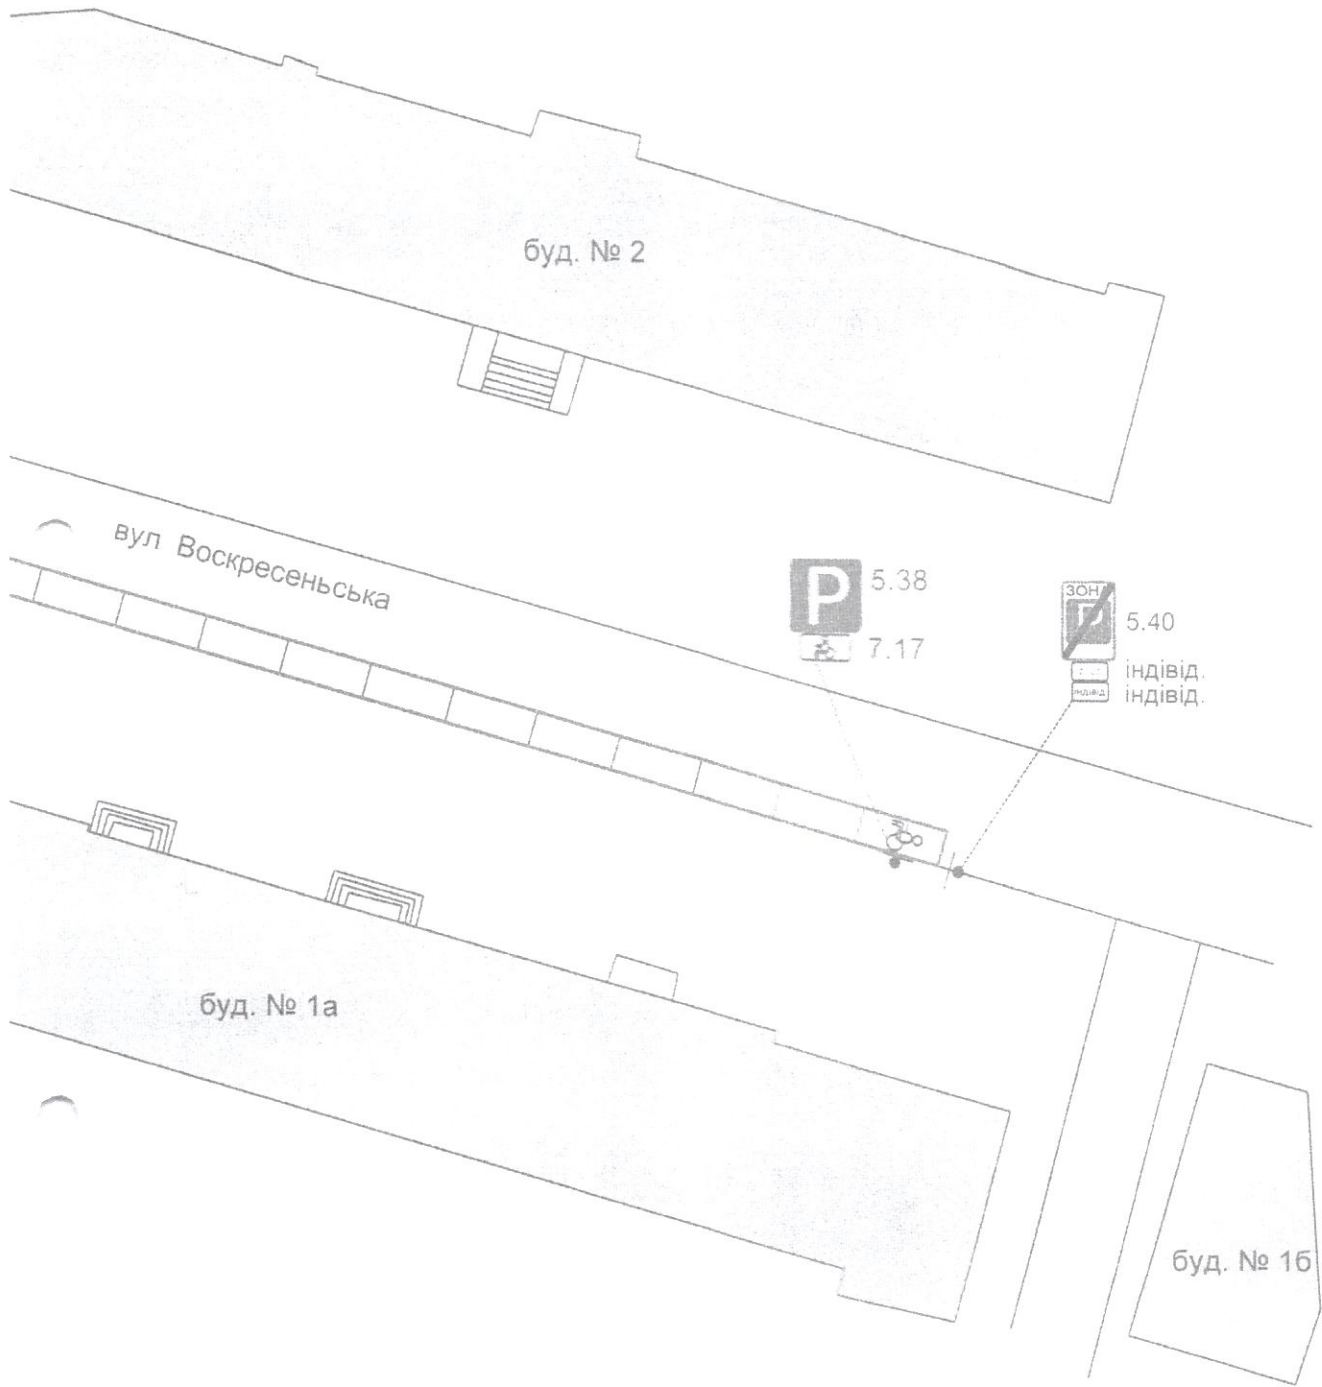

						98-0-АД-3		
						Майданчик для паркування транспортних засобів по вул. Воскресеньська, від вул. В. Великого до вул. С. Набережна		
Зм.	Кільк.	Арк.	Недок	Підпис	Дата	Стадія	Аркуш	Аркушів
ГП		Коломійченко			10.19	РП		1
Нач.гр.		Кармазин			10.19			
Перевірив		Самохіна			10.19	Схема організації дорожнього руху ДФ ДП "Укрдпрудор" "ДНІПРОДІПРОДОР"		
Розробив		Черевань			10.19			
Н.контр.		Тарасенко			10.19			