

Директору департаменту  
транспорту та транспортної  
інфраструктури  
Дніпровської міської ради  
Маковцеву І.І.

ТОВ „ПАРКТ СЕРВІС  
ГРУПМЕ“

49000, м. Дніпро  
м. Першів Майдану, 1  
Тел (098) 058-31-59

Заява

На підставі рішення міської ради від 21.12.2016 № 38/17 «Про затвердження Правил паркування транспортних засобів на території м. Дніпра» зі змінами та доповненнями прошу розглянути можливість організації майданчика для паркування за адресою :

вул. Володимира Могомаса, в районі буд. 17-21,  
в Шевченківському районі з  
режимом роботи з 08:00 до 20:00 з кількістю робочих днів у місяць  
( щоденно )  
на 18 машино-місць площею 2070 кв. м.

Зобов'язуюсь утримувати та обладнати майданчик згідно діючого законодавства та в повному обсязі здійснювати оплату до місцевого бюджету.

Додаток:

Схема М 1:500

25.07.2019  
Дата

[Підпис]  
підпис



**АКТ**  
**обстеження можливого розташування**  
**майданчика для паркування транспортних засобів**

м. Дніпро

«07» серпня 2019 р.

Місцезнаходження майданчика: м. Дніпро, вул. Володимира Мономаха, в районі буд. 17-2  
Можливий режим роботи: з **08.00** до **20.00**, щоденно.

Згідно з рішенням міської ради від 21.12.2016р. № 38/17 «Про затвердження Правил паркування транспортних засобів на території міста Дніпра» зі змінами та доповненнями, наказом КП «Міськавтопарк» Дніпропетровської міської ради від 02.05.2019р. № 66 «Про створення постійної робочої групи для обстеження земельних ділянок, щодо розміщення майданчиків для паркування».

**Постійною робочою групою в складі:**

**Голова постійної робочої групи:**

**Омельченко Д.А.** – директор КП «Міськавтопарк» Дніпровської міської ради

**Члени постійної робочої групи:**

**Осипов А.М.** – старший інспектор з експлуатаційних, виробнично-технічних та організаційних питань КП «Міськавтопарк» Дніпровської міської ради.

**Антонов О.О.** – інспектор з експлуатаційних, виробнично-технічних та організаційних питань КП «Міськавтопарк» Дніпровської міської ради.

**Янчук К.О.** – інспектор з експлуатаційних, виробнично-технічних та організаційних питань КП «Міськавтопарк» Дніпровської міської ради.

**Доброгорський Р.В.** – інспектор з експлуатаційних, виробнично-технічних та організаційних питань КП «Міськавтопарк» Дніпровської міської ради.

**Ручайський М.Л.** – інспектор з експлуатаційних, виробнично-технічних та організаційних питань КП «Міськавтопарк» Дніпровської міської ради.

проведено обстеження майданчика.

***Висновки:***

1. Приналежність та стан земельної ділянки: **майданчик не облаштований, асфальтне покриття.**
2. Припустима загальна площа майданчика в кв.м: **207.0**
3. Наявність на земельній ділянці об'єктів нерухомості: **відсутні.**
4. Зовнішні дані про наявність підземних та наземних комунікацій, водо- та газопроводів, теплових та електричних мереж, каналізації та водовідведення і т.п: **відсутні.**
5. Наявність близько розташованих майданчиків для паркування (автостоянок):  
\_\_\_\_\_  
\_\_\_\_\_

6. Інше:  
\_\_\_\_\_  
\_\_\_\_\_  
\_\_\_\_\_  
\_\_\_\_\_

7. Обґрунтований висновок про можливість розташування майданчику (позитивний або негативний): розташування майданчика для паркування можливо при узгодженні з відповідними підрозділами Національної поліції, розробці проекту ОДР, технічних умов та встановлення приналежності земельної ділянки.

Омельченко Д.А.  
(П.І. та по батькові)


Осипов А.М.  
(П.І. та по батькові)

Антонов О.О.  
(П.І. та по батькові)


Янчук К.О.  
(П.І. та по батькові)

Доброгорський Р.В.  
(П.І. та по батькові)

Ручайський М.Л.  
(П.І. та по батькові)

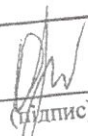

(підпис)

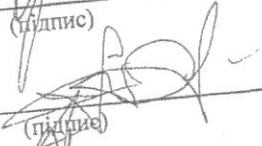

(підпис)

(підпис)

(підпис)



(підпис)

(підпис)

**ДЕПАРТАМЕНТ  
ПАТРУЛЬНОЇ ПОЛІЦІЇ  
УПРАВЛІННЯ  
ПАТРУЛЬНОЇ ПОЛІЦІЇ В  
ДНІПРОПЕТРОВСЬКІЙ  
ОБЛАСТІ**

площа Троїцька, 2-а, м. Дніпро,  
49000, тел. (056) 756-50-53,  
e-mail: dnipro@patrol.police.gov.ua

На № 08 М 2019 від № 1164/4/19/01-2019

Директору  
ТОВ «Паркт Сервіс Групе»  
**Володимиру СТАРИХ**  
пл. Героїв Майдану, 1  
м. Дніпро, 49000

Направлена Вами схема організації дорожнього руху при влаштуванні майданчику для паркування транспортних засобів (на 21 машино-місце, з них 2 для паркування транспортних засобів, зазначених у частині шостій статті 30 Закону України "Про основи соціальної захищеності інвалідів в Україні") за адресою: вул. В. Мономаха, в районі буд. № 17-21 в м. Дніпрі, відділом БДР УПП в Дніпропетровській області ДПП, розглянута та погоджена.

При розташуванні (влаштуванні) об'єкту дотримуватися вимог ДБН 360 – 92, ДБН В.2.3 – 5: 2018 та ДБН В.2.3 – 15: 2007.

В період експлуатації об'єкту забезпечити належне утримання технічних засобів регулювання дорожнього руху згідно до погодженої схеми та вимог ПКМ України від 03.12.09 № 1342, ДСТУ 3587-97 «Автомобільні дороги, вулиці та залізничні переїзди. Вимоги до експлуатаційного стану», ДСТУ 4100-14 «Знаки дорожні. Загальні технічні умови. Правила застосування» та ДСТУ 2587-10 «Розмітка дорожня».

Начальник

  
Андрій КАЛЮЖНИЙ

буд. № 17

буд. № 19

буд. № 6



5.40

ІНДІВІД.  
ІНДІВІД.



5.38

7.17

6.00м

2.50м



ВАРТІСТЬ ГОДИНИ  
ПАРКУВАННЯ  
15 ГРН

НЕ МЕНШ 2.00М.




МОБІЛЬНЕ  
ПАРКУВАННЯ

ТОВ 'ПАРК  
СЕРВІС ГРУП'ПЕ'  
(098) 058-31-69

НЕ МЕНШ 2.00М.

ПЕРЕВІРЕНО  
ВБСР УПР в 2-й інспекторській області  
Департаменту "Здруленої поліції"  
Термін дії: 10.08.2019

Номер згідно з ДСТУ 4100-2002	Кількість		ДЗІП	Спосіб встановлення
	типорозмір			
	I	II		
5.39	-	1	-	на мет. стояку
5.40	-	1	-	на мет. стояку
7.14	-	1	-	на мет. стояку
7.17	-	2	-	на мет. стояку
5.38	-	2	-	на мет. стояку
7.6.1	-	1	-	на мет. стояку
табл.	-	-	3	на мет. стояку
<b>ВСЬОГО</b>	-	<b>8</b>	<b>3</b>	на мет. стояку

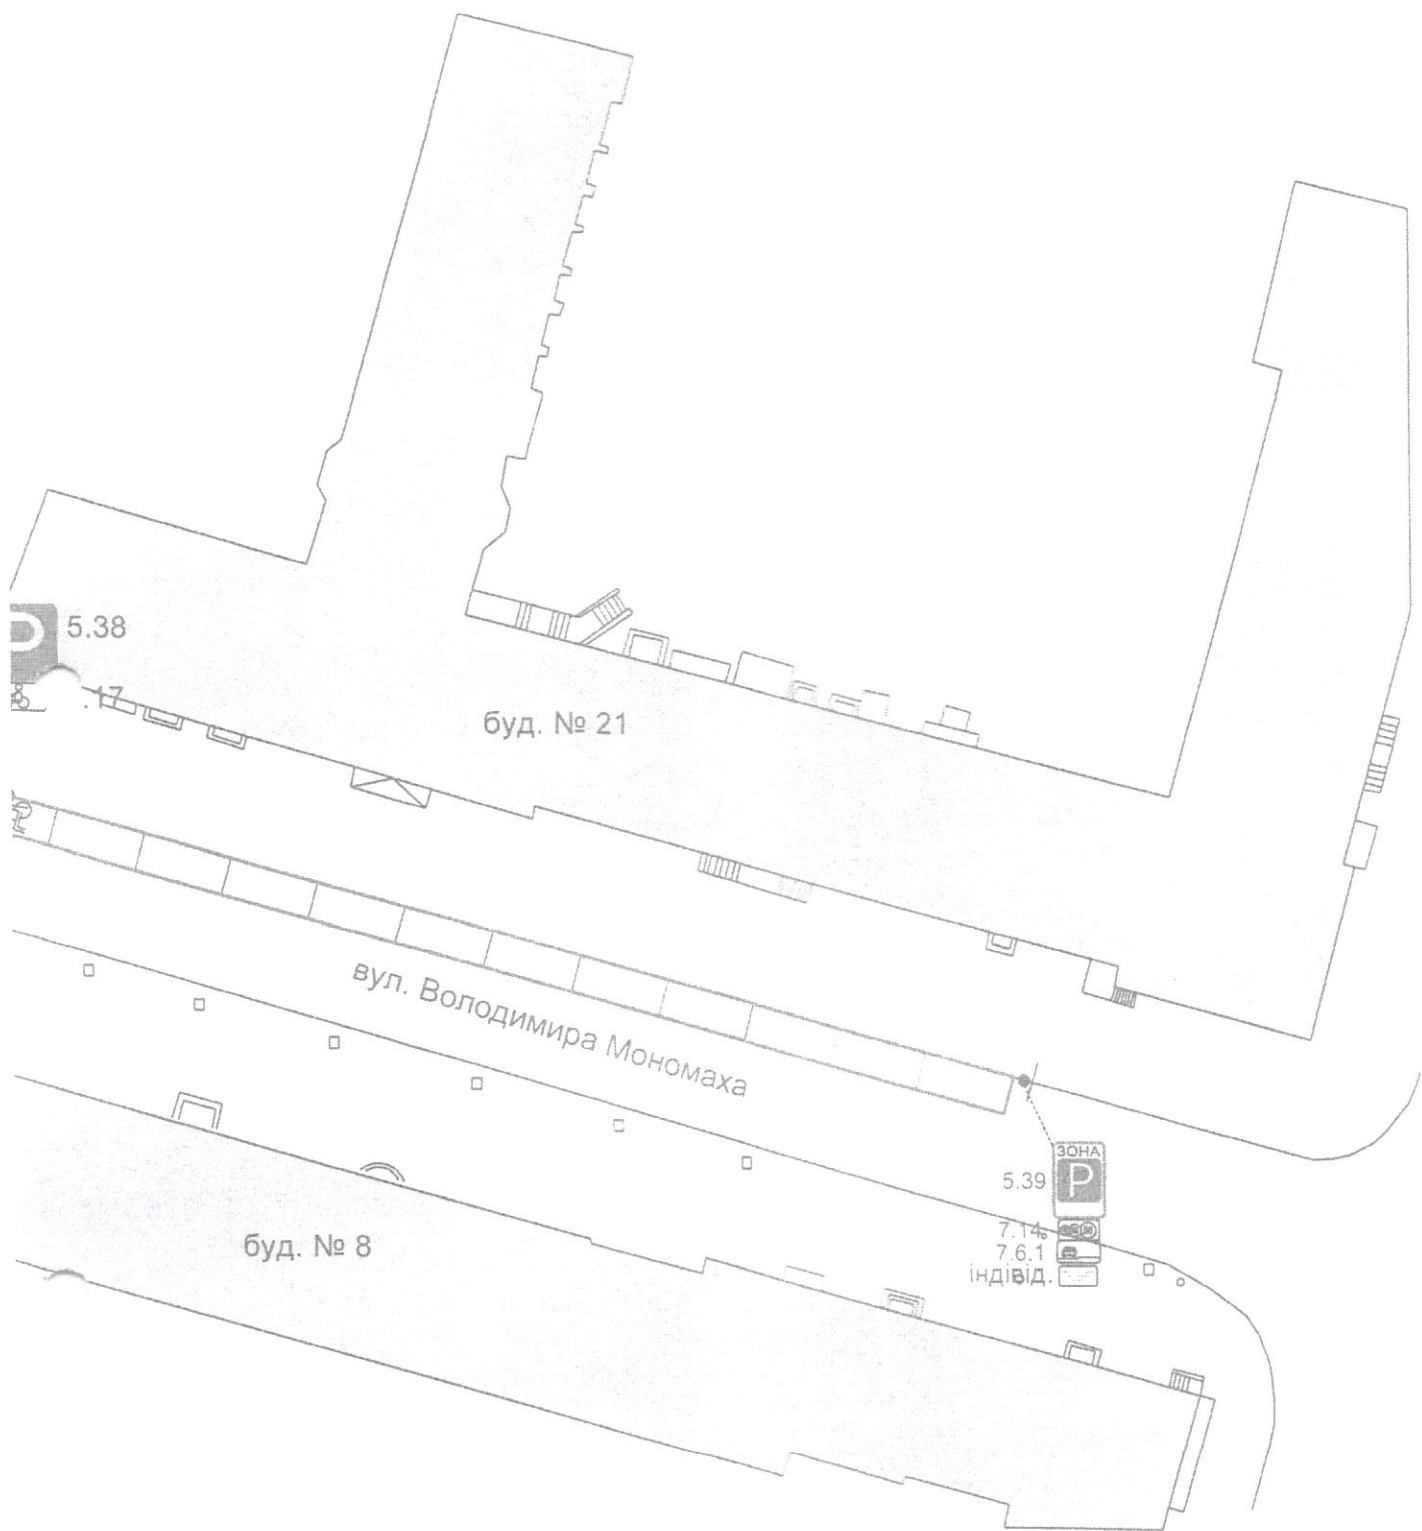

						97-0-АД-3		
						Майданчик для паркування транспортних засобів по вул. В. Мономаха, в районі буд. 17 - 21		
Зм.	Кільк.	Арк.	Недок	Підпис	Дата	Стадія	Аркуш	Аркушів
ГІП		Коломійченко			10.19	РП	2	2
Нач.гр.		Кармазин			10.19			
Перевішив		Самохіна			10.19	ДФ ДП "Укрдїпродор" "ДНІПРОДІПРОДОР"		
Розробив		Черевань			10.19			
Н.контр.		Тарасенко			10.19			