



Комунальне підприємство
“Міськавтопарк”
Дніпровської міської ради

пл. Героїв Майдану, 1, оф. 324, м. Дніпро, 49000, тел. - факс 791 16 36, 791 13 46, E.mail: kraputopark@gmail.com

17.07.2018 р. № 801/4

На № _____ від _____

Директору департаменту транспорту
та транспортної інфраструктури
Дніпровської міської ради
Маковцеву І.І.

Про внесення змін до Переліку

Шановний Ігорю Ігоровичу!

Прошу Вас, за ініціативою КП «Міськавтопарк», вирішити питання щодо можливості включення майданчиків для паркування транспортних засобів за адресами наведеними в таблиці (додаток до листа) до Переліку спеціальних земельних ділянок, відведених для організації та провадження діяльності із забезпечення паркування транспортних засобів, у м. Дніпрі, затвердженому рішенням виконкому Дніпровської міської ради від 30.11.2016 р. № 587 зі змінами та доповненнями (далі - Перелік), для більш раціонального використання земельних ділянок та збільшення надходження збору за місця для паркування до місцевого бюджету.

Виходячи із вищенаведеного, прошу Вас ініціювати перед міськвиконкомом внесення вищезазначених змін до Переліку спеціальних земельних ділянок, відведених для організації та провадження діяльності із забезпечення паркування транспортних засобів, у м. Дніпрі, затвердженому рішенням виконкому Дніпропетровської міської ради від 30.11.2016 р. № 587 зі змінами та доповненнями, затвердивши в порядку, передбаченим чинним законодавством.

Додатки:

- Перелік (таблиця) майданчиків для паркування - 7 аркушів,
- Схеми М 1:500 - 103 аркуша,
- Акти обстеження можливого розташування майданчика для паркування - 103 аркуша.

З повагою
Директор

Д.А.Омельченко

31	вул. Січових Стрільців (вул. Артема) від вул. Шевченка до просп. Дмитра Яворницького (просп. Карла Маркса)	20	230,0	8.00-20.00 щоденно, крім сб та нд
32	вул. Січових Стрільців (вул. Артема), в районі буд. 3А - 9	30	345,0	8.00-20.00 щоденно, крім сб та нд
33	вул. Січових Стрільців (вул. Артема), в районі буд. 4Д - 8А	25	287,5	8.00-20.00 щоденно, крім сб та нд
34	вул. Січових Стрільців (вул. Артема), в районі буд. 13 - 19	38	437,0	8.00-20.00 щоденно, крім сб та нд
35	вул. Січових Стрільців (вул. Артема), в районі буд. 12 - 16	28	322,0	8.00-20.00 щоденно, крім сб та нд
36	вул. Гоголя, в районі буд. 7 - 9	30	345,0	8.00-18.00 щоденно, крім сб та нд
37	вул. Володимира Моссаковського (вул. Клари Цеткін), в районі буд. 9А	14	161,0	8.00-18.00 щоденно, крім сб та нд
38	вул. Василя Жуковського, в районі буд. 2Б	20	230,0	8.00-18.00 щоденно, крім сб та нд
39	вул. Василя Жуковського, в районі буд. 1-9	32	368,0	8.00-18.00 щоденно, крім сб та нд
40	вул. Василя Жуковського, в районі буд. 4А	17	195,5	8.00-18.00 щоденно, крім сб та нд
41	вул. Василя Жуковського, в районі буд. 21 А	28	322,0	8.00-18.00 щоденно, крім сб та нд
42	вул. Василя Жуковського, в районі буд. 6А	16	184,0	8.00-18.00 щоденно, крім сб та нд
43	вул. Василя Жуковського, в районі буд. 24 А	23	264,5	8.00-18.00 щоденно, крім сб та нд
44	просп. Дмитра Яворницького, буд. 19 корп. 1-2 по вул. Олесея Гончара	16	184,0	8.00-20.00 щоденно, крім сб та нд
45	вул. Олесея Гончара, в районі буд. 2-6	15	172,5	8.00-20.00 щоденно, крім сб та нд



АКТ
обстеження можливого розташування
майданчика для паркування транспортних засобів

м. Дніпро

« 16 » люня 2018р.

Місцезнаходження майданчика: м. Дніпро, вул. Жуковського, в районі буд. 1-9
Можливий режим роботи: з 08:00 до 18:00, щоденно, крім суботи та неділі.

Згідно з рішенням міської ради від 21.12.2016 № 38/17 «Про затвердження Прав паркування транспортних засобів на території міста Дніпра» та наказу Департамент транспорту та зв'язку Дніпропетровської міської ради від 28.12.15 № 176 «Про затвердження складу постійної робочої групи для обстеження земельних ділянок, на яких ініціюва розміщення майданчиків для паркування транспортних засобів» (наказ від 27.01.2017 № постійною робочою групою в складі:

Голова постійної робочої групи:

Омельченко Д.А. – директор КП «Міськавтопарк» Дніпровської міської ради

Члени постійної робочої групи:

Бацун В.П. – заступник директора КП «Міськавтопарк» Дніпровської міської ради.

Бойко О.В. – інспектор з експлуатаційних, виробничо-технічних та організаційних питань КП «Міськавтопарк» Дніпровської міської ради.

Бойко В.В. – завідувач сектору організації роботи місць паркування транспортних засобів та автостоянок департаменту транспорту та охорони навколишнього середовища Дніпровської міської ради.

Осипов А.М. – інспектор з експлуатаційних, виробничо-технічних та організаційних питань КП «Міськавтопарк» Дніпровської міської ради.
проведено обстеження майданчика.

Висновки:

1. Приналежність та стан земельної ділянки: майданчик не облаштований.
 2. Присутніма загальна площа майданчика в кв.м : 368,0
 3. Наявність на земельній ділянці об'єктів нерухомості:
 4. Зовнішні дані про наявність підземних та наземних комунікацій, водо- та газопроводів, теплових та електричних мереж, каналізації та водовідведення і т.д.: відсутні
 5. Наявність близько розташованих майданчиків для паркування (автостоянок):
- _____
- _____
- _____
- _____
- _____

6. Інше:

7. Обґрунтований висновок про можливість розташування майданчику (позитивний або негативний): розташування майданчика для паркування можливо при узгодженні з Дніпровським ВІПГУНІ в Дніпропетровській області, розробці схеми ОДР, технічних умов.

Омельченко Д.А.

(П.І. та по батькові)

(підпис)

Батун В.П.

(П.І. та по батькові)

(підпис)

Бойко О.В.

(П.І. та по батькові)

(підпис)

Бойко В.В.

(П.І. та по батькові)

(підпис)

Осипов А.М.

(П.І. та по батькові)

(підпис)

ДЕПАРТАМЕНТ
ПАТРУЛЬНОЇ ПОЛІЦІЇ
УПРАВЛІННЯ
ПАТРУЛЬНОЇ ПОЛІЦІЇ В
ДНІПРОПЕТРОВСЬКІЙ
ОБЛАСТІ

Директору
ТОВ «Паркт Сервіс Груп»
Володимиру СТАРИХ
пл. Героїв Майдану, 1
м. Дніпро, 49000

площа Тройцька, 2-а, м. Дніпро,
49000, тел. (056) 756-50-53,
e-mail: dnipro@patrol.police.gov.ua

№ 18 8519 № 1802/10/01/19-2019
На № _____ від _____

Направлена Вами схема організації дорожнього руху при влаштуванні майданчику для паркування транспортних засобів (на 27 машино-місць, з них 3 для паркування транспортних засобів, зазначених у частині шостій статті 30 Закону України "Про основи соціальної захищеності інвалідів в Україні") за адресою: вул. В. Жуковського, в районі буд. № 1-9 в м. Дніпрі, відділом ВД УПІ в Дніпропетровській області ДПП, розглянута та погоджена.


При розташуванні (влаштуванні) об'єкту дотримуватися вимог ДБН Б.2.2-12:2019, ДБН В.2.3 - 5: 2018, ДБН В.2.3 - 15: 2007 та ДБН В.2.3 - 4:2015

В період експлуатації об'єкту забезпечити належне утримання технічних засобів регулювання дорожнього руху згідно до погодженої схеми та вимог ПКМ України від 03.12.09 № 1342, ДСТУ 3587-97 «Автомобільні дороги, вулиці та залізничні переїзди. Вимоги до експлуатаційного стану», ДСТУ 4100-14 «Знаки дорожні. Загальні технічні умови. Правила застосування» та ДСТУ 2587-10 «Розмітка дорожня».


Начальник

Андрій КАЛЮЖНИЙ

Віталій Чорнодуб
096 574 37 16

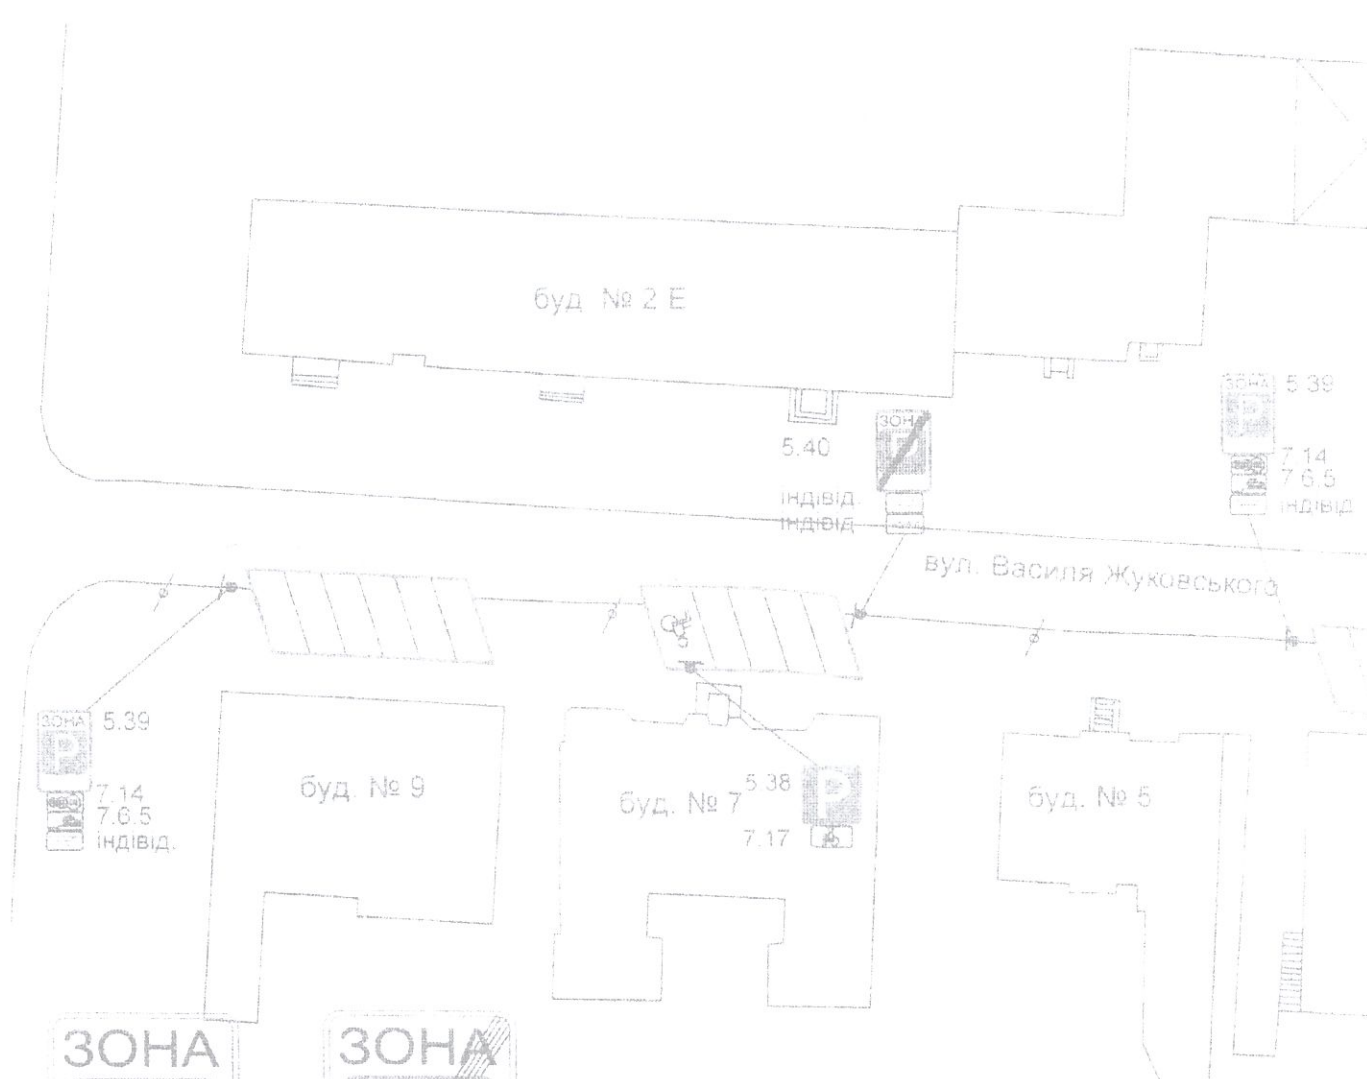

Номер згідно з ДСТУ 4100-2002	Кількість		Спосіб встановлення	
	типорозмір I	типорозмір II		
5.39	-	2	на мет. стовпу	
5.40	-	2	на мет. стовпу	
7.14	-	2	на мет. стовпу	
7.17	-	3	на мет. стовпу	
5.38	-	3	на мет. стовпу	
7.6.5	-	2	на мет. стовпу	
табл	-	-	6	на мет. стовпу
ВСЬОГО	-	14	6	на мет. стовпу

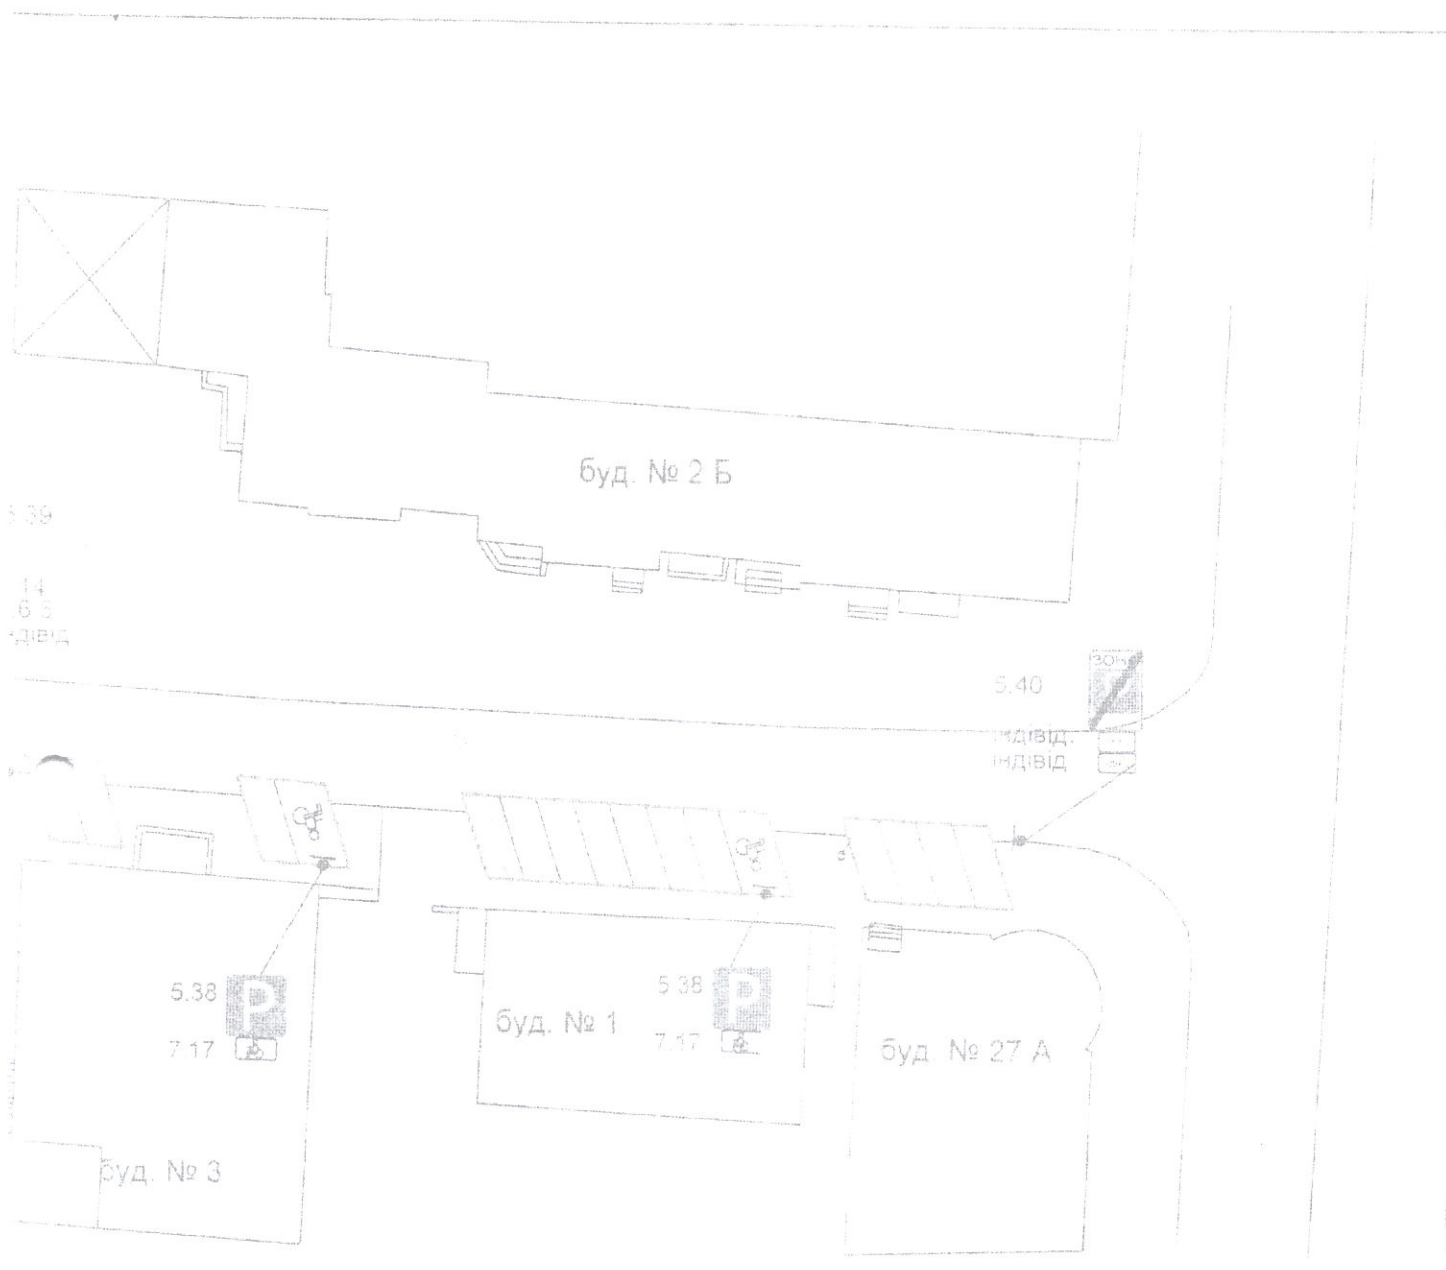

В. Чорноус
 179-0-АД-3 (індивід.)

179-0-АД-3

Майданчик для паркування транспортних засобів по
 вул. Василя Жуковського (вул. Жуковського),
 в районі буд. № № 1 - 9

Зм.	Кільк.	Арк.	Недок.	Підпис	Дата	Стадія	Аркуш	Аркуші
ГП		Колосміченко			11.19			
Меч. гр.		Кармазин			11.19	РП		1
Перевірів		Самохіна			11.19			
Розробив		Черевань			11.19			
Н. контр.		Тарасенко			11.19			

Схема організації дорожнього руху