

РОЗРОБЛЕНО

Директор навчально-курсового комбінату
ЛКП «Львівелектротранс»
Г.А. Вархов Вархов Г.А.
«13» 06 2020р.


ПОГОДЖУЮ

Начальник служби безпеки руху
ЛКП «Львівелектротранс»
А.В. Богуш Богуш А.В.
«23» 06 2020р.

СХЕМА

МАЙДАНЧИКА ДЛЯ ПОЧАТКОВОГО ВОДІННЯ ТРОЛЕЙБУСІВ

Директор ЛКП «Львівелектротранс»
Львівське комунальне підприємство «Львівелектротранс»
«13» 06 2020р.
Інфраструктури * У К Р А І Н А *
с.д.р.р.у 03328406

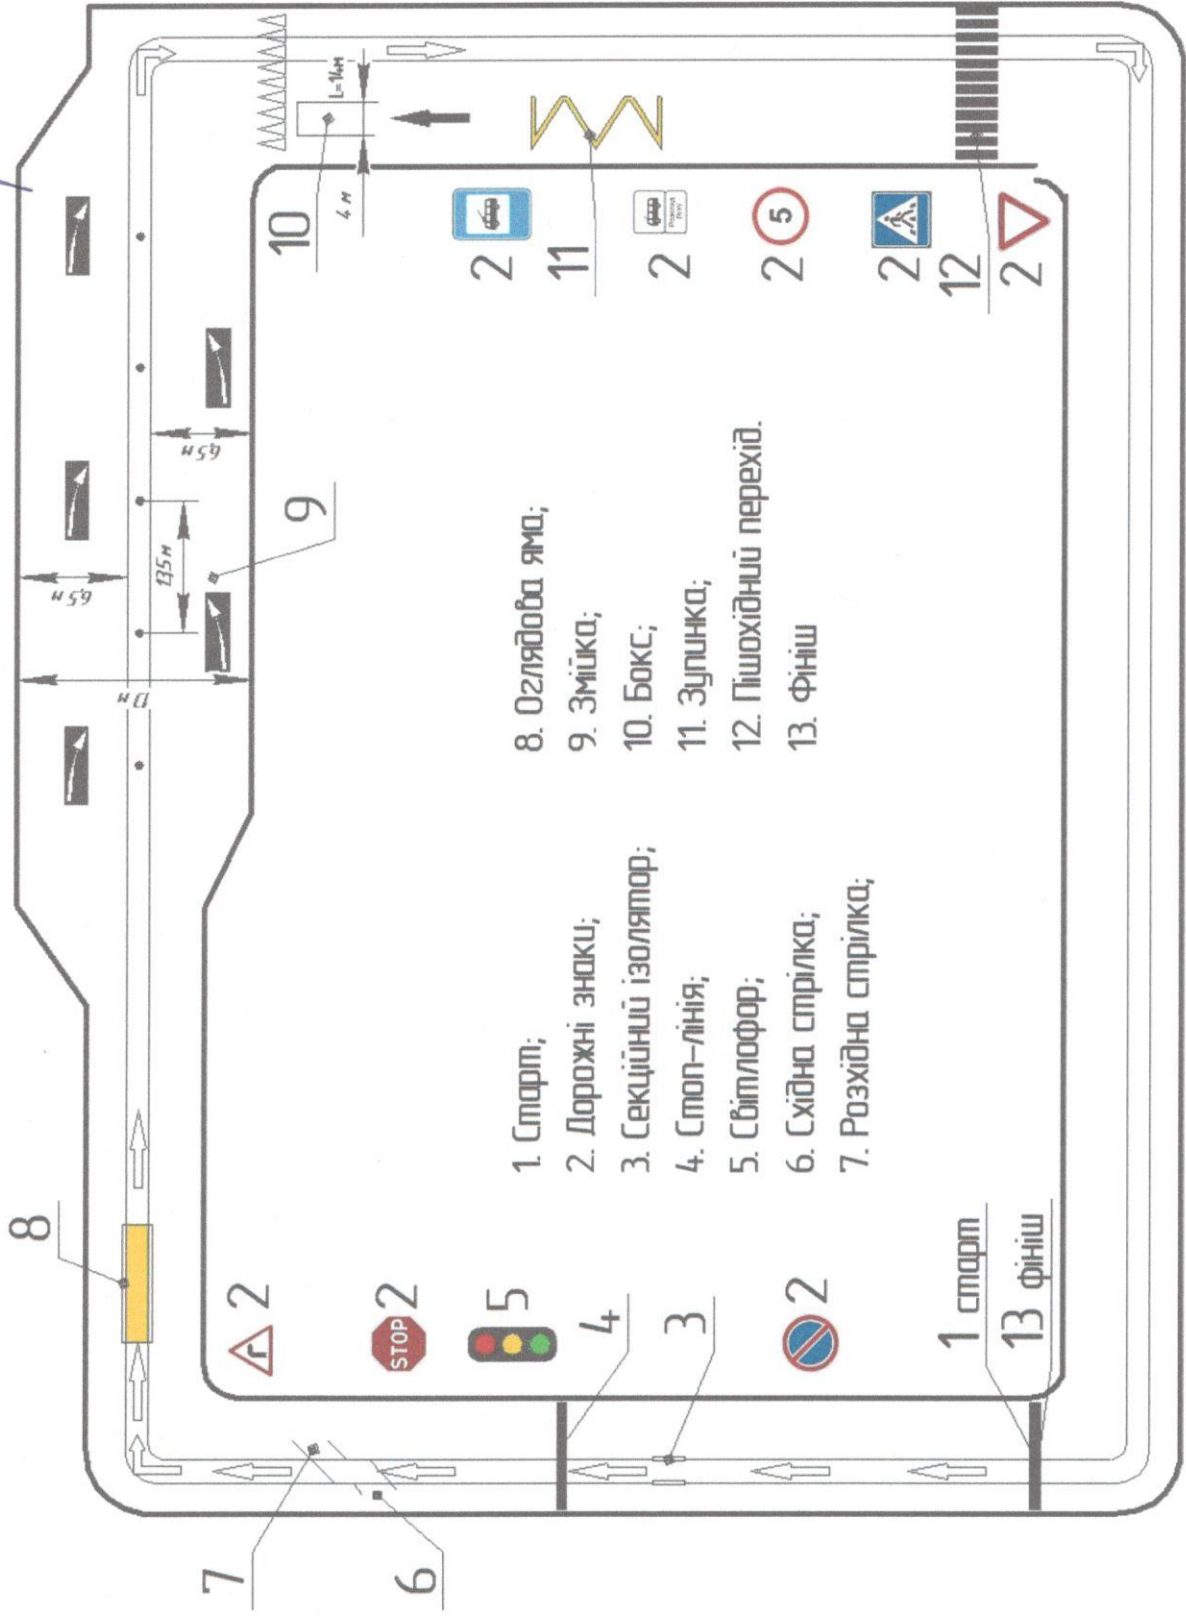

- 1. Старт;
- 2. Дорожні знаки;
- 3. Секційний ізолятор;
- 4. Стоп-лінія;
- 5. Світлофор;
- 6. Східна стрілка;
- 7. Розхідна стрілка;
- 8. Оглядова яма;
- 9. Зміїка;
- 10. Бокс;
- 11. Зулунка;
- 12. Пішохідний перехід.
- 13. Фініш

1 старт
13 фініш

РОЗРОБЛЕНО

Директор навчально-курсового комбінату
ЛКП «Львівелектротранс»

Вархов Г.А.

«13» _____ 2020р.

ПОГОДЖУЮ

Начальник служби безпеки руху
ЛКП «Львівелектротранс»

Богущ А.В.

«13» _____ 2020р.

ЗАТВЕРДЖУЮ


Директор ЛКП «Львівелектротранс»
Свицько А.М.

«13» _____ 2020р.



МАЙДАНЧИКА ДЛЯ ПОЧАТКОВОГО ВОДІННЯ ТРАМВАЙ

СХЕМА

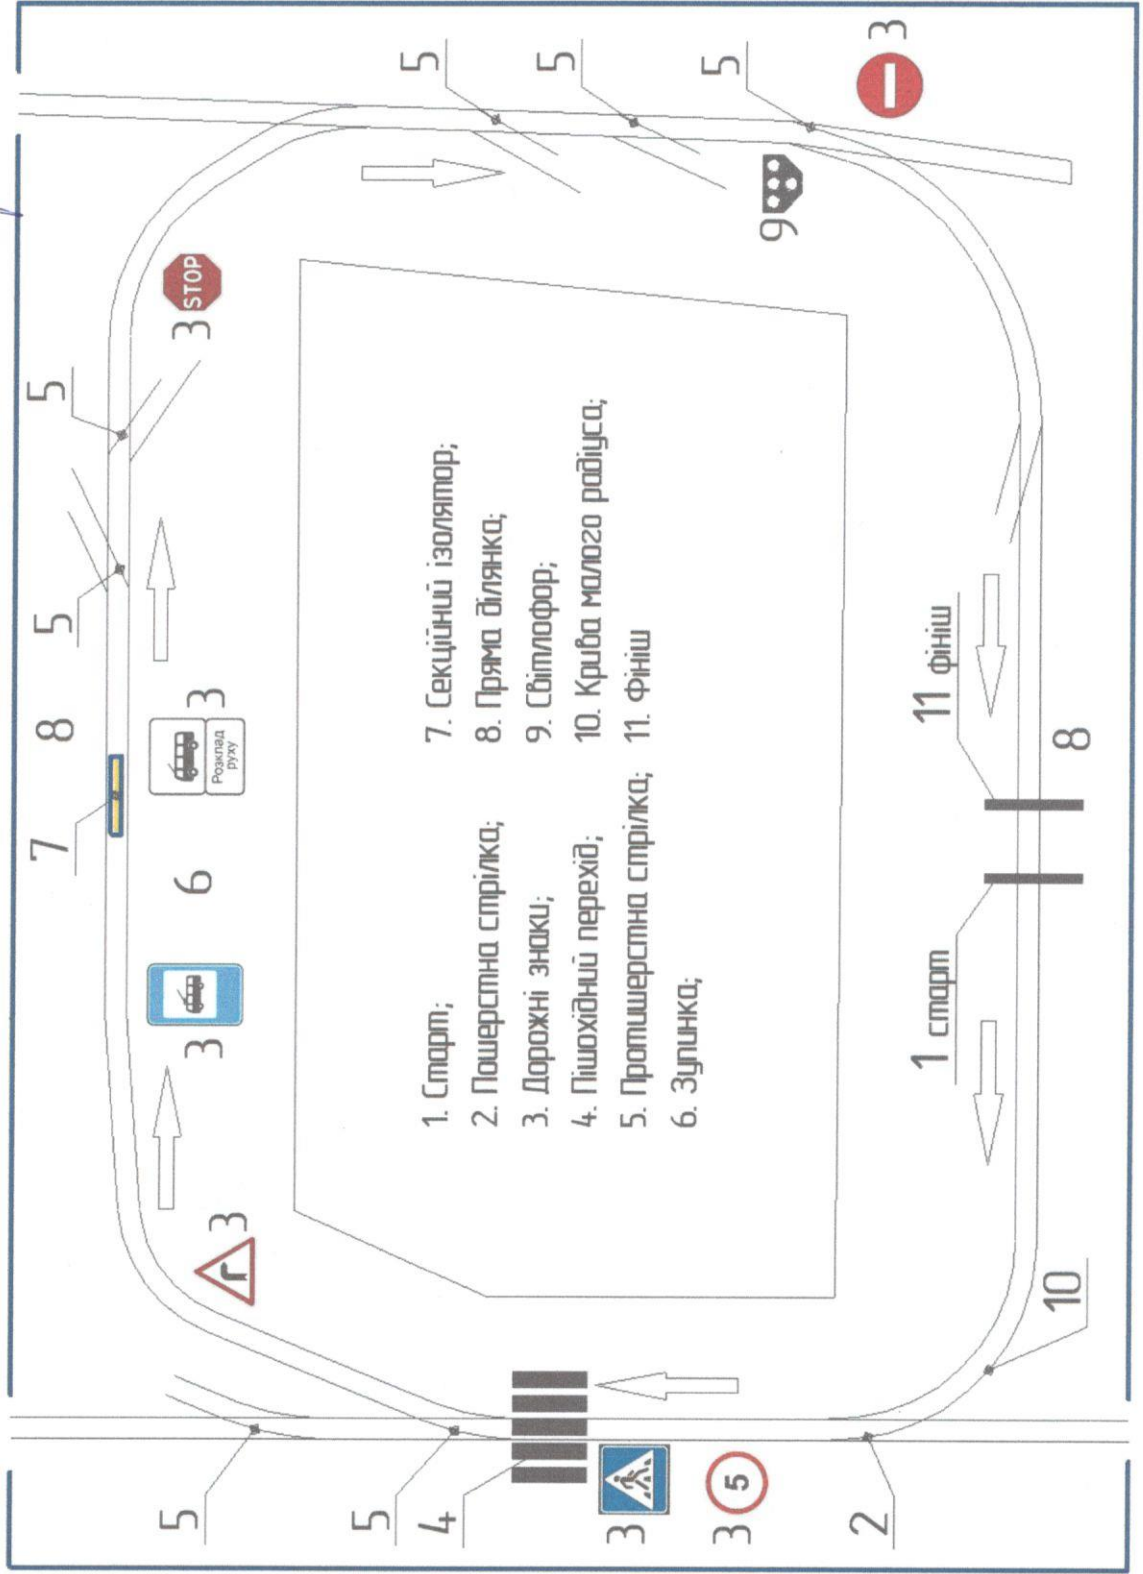

1. Старт;
2. Поверхстна стрілка;
3. Дорожні знаки;
4. Пішохідний перехід;
5. Протилежна стрілка;
6. Зулинка;
7. Секційний ізолятор;
8. Пряма ділянка;
9. Світлофор;
10. Крива малого радіуса;
11. Фініш