



УКРАЇНА

**УПРАВЛІННЯ ОСВІТИ
СОЛОМ'ЯНСЬКОЇ РАЙОННОЇ В МІСТІ КИЄВІ
ДЕРЖАВНОЇ АДМІНІСТРАЦІЇ**

вул. Пітерська, 12 м. Київ, 03087
тел. (044) 242 21 71, факс (044) 242 21 70, сайт: <https://solom-osvita.gov.ua/>
e-mail: 2422171@ukr.net, код ЄДРПОУ 37485490

21.01.2021 № 108/31-232

на № _____ від _____

Анна
foi+request-80914-
aef5160b@dostup.pravda.com.ua

Шановна пані Анно!

В управлінні освіти Солом'янської районної в місті Києві державної адміністрації за дорученням першого заступника керівника апарату виконавчого органу Київської міської ради (Київської міської державної адміністрації) розглянуто Ваш інформаційний запит від 20.01.2021 № 108-10 (з) щодо надання копії технічної інвентаризації земельної ділянки закладу дошкільної освіти № 677 по вул. Олекса Тихого, 21а.

Повідомляємо, що копія абрису земельної ділянки закладу дошкільної освіти № 677 по вул. Олекса Тихого, 21а надано.

Додаток: на 2 арк. в 1 прим.

З повагою

В. о. начальника

Віктор Ужицький


*Договір № 273 від 25.09.2017р.
Замовник – управління освіти
Солом'янської районної в місті
Києві державної адміністрації*

unexconsulting@gmail.com


ТЕХНІЧНА ДОКУМЕНТАЦІЯ

**із землеустрою щодо інвентаризації земель
комунальної власності управлінню освіти Солом'янської
районної в місті Києві державної адміністрації
для експлуатації та обслуговування будівель та споруд
закладу освіти (дошкільний навчальний заклад №677)
на вул. Виборзькій, 21 А у Солом'янському
районі м. Києва**


 

Київ - 2017

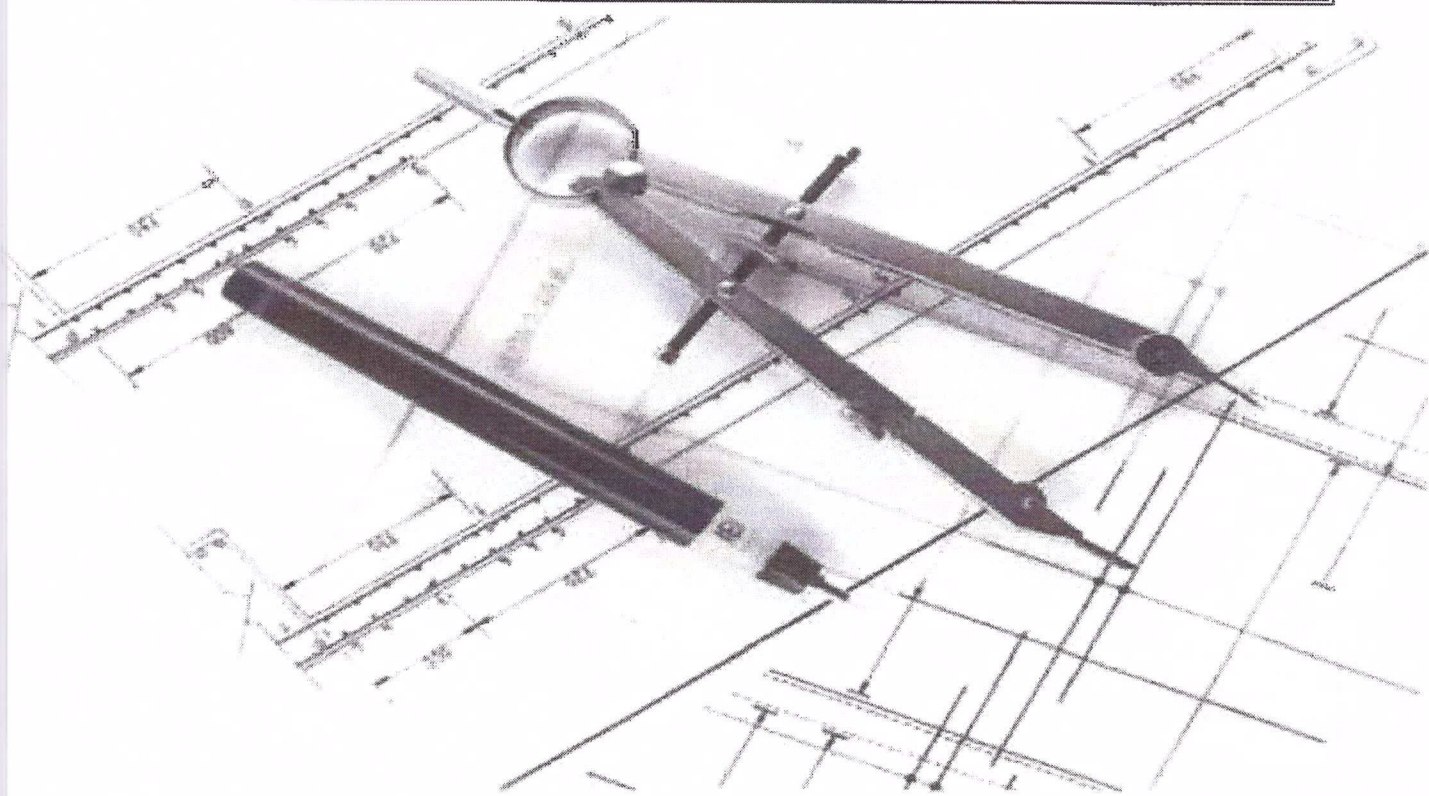

Абрис земельної ділянки
Управління освіти Солом'янської районної в місті Києві державної адміністрації
вул. Виборзька, 21А у Солом'янському районі м. Києва

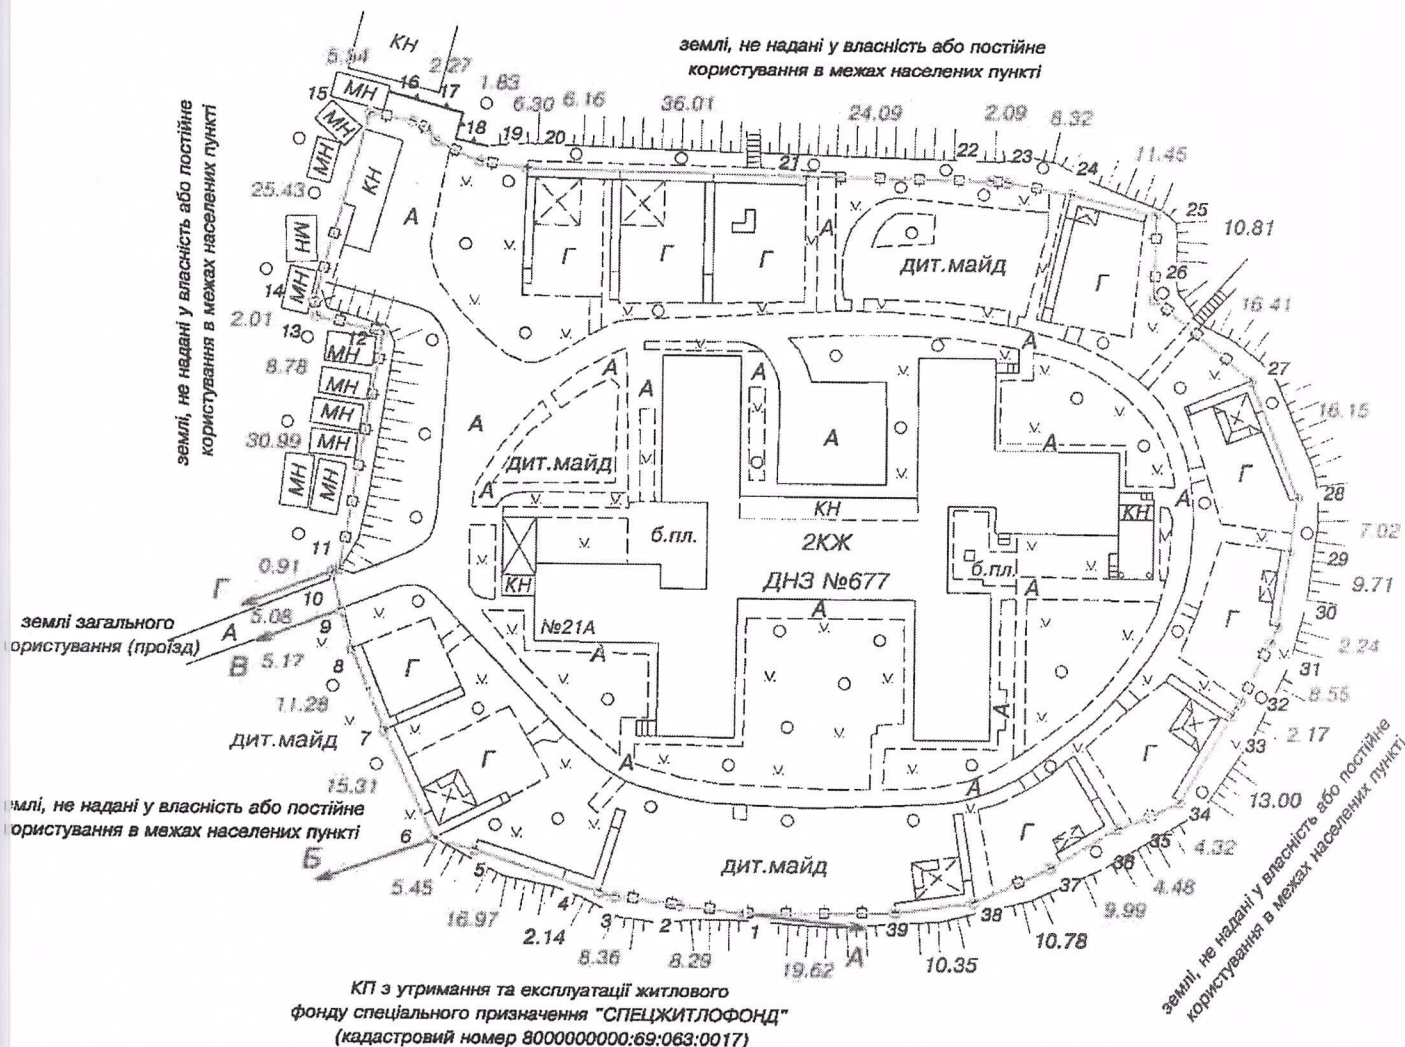

Умовні позначення:


-  - межа земельної ділянки
-  - точки повороту межі
-  - довжини ліній

Погоджено:

Управління освіти Солом'янської районної в місті Києві державної адміністрації



КП з утримання та експлуатації житлового фонду спеціального призначення "СПЕЦЖИТЛОФОНД"



Ширин В.В.

Сертифікований інженер-землевпорядник



Концеленко Є.С.