



ОДЕСЬКА МІСЬКА РАДА
ДЕПАРТАМЕНТ АРХІТЕКТУРИ ТА МІСТОБУДУВАННЯ

Україна, 65082 м. Одеса, вул. Гоголя, 10

☎ 723-07-35; 723-03-38;

✉ e-mail: uag3@omr.gov.ua

09.02.21 № 01-13/Е-26/зпм
на № 3ПЗ-104 от

гр. Катерині

E-mail: foi+request-81681-647b7ab7@dostup.pravda.com.ua

Шановна Катерино!

За дорученням першого заступника Одеського міського голови, департаментом архітектури та містобудування Одеської міської ради (далі - департамент) розглянутий Ваш інформаційний запит від 04.02.2021 р., який надійшов на електронну адресу Департаменту з питань звернення громадян Одеської міської ради 04.02.2021 р. вх. № ЗПЗ-107 (вх. ДАМ від 08.02.2021 р. № 01-13/Е-26/зпм), з питань надання:

- в електронному вигляді копії паспорту опорядження фасадів будівлі за адресою: м. Одеса, вул. Канатна, 15, із зазначенням кадастрового номеру земельної ділянки;

- в електронному вигляді копії розрахунку впливу проектуємого об'єкту за адресою: м. Одеса, вул. Канатна, 15, на продовжність інсоляції прилеглої забудови;

- копії Меморандуму про співпрацю від 22.03.2018 р., укладеного між ТОВ «ФОРТІУС» та ініціативною групою мешканців житлового будинку за адресою: м. Одеса, вул. Канатна та згодою мешканців будинку за адресою: м. Одеса, вул. Канатна, 13.

В межах компетенції повідомляємо, що за інформацією архіву та відділу загального листування департаменту, у 2020 р. замовником розроблений паспорт обробки та фарбування фасаду за адресою: м. Одеса, вул. Канатна, 15 та візуалізація зазначеного об'єкту, та погоджений департаментом 02.04.2020 р., в якому збережений характер існуючої історичної частини міста, в якому сформована історична забудова, яка притаманна будівлям, які на сьогоднішній день, розташовані на території Центрального історичного ареалу міста Одеси, в межах комплексної охоронної зони історичного центру міста.


Відповідно до ч. 2 ст. 21 Закону України «Про доступ до публічної інформації», у разі якщо задоволення запиту на інформацію передбачає виготовлення копій документів обсягом, більш як 10 сторінок, запитувач

зобов'язаний відшкодувати фактичні витрати на копіювання та друк. Відтак, надаємо на Вашу електронну адресу копію частини паспорту обробки та фарбування фасаду за адресою: м. Одеса, вул. Канатна, 15 - на 10 аркушах.

У зв'язку із тим, що для задоволення Вашого запиту необхідно виготовлення копій документів більш ніж 10 сторінок, враховуючи положення зазначеної вище статті, витрати за їх цифрове копіювання у сумі 231 грн. 54 коп. (двохсот тридцяти однієї гривні п'ятдесяти чотирьох копійок) Вам необхідно сплатити за вказаними реквізитами: департамент архітектури та містобудування Одеської міської ради, р/р UA248201720314251001201034263, банк – Державної казначейської служби України у м. Київ, код ЄДРПОУ 02498820 та надати на адресу Департаменту підтвердження його сплати.

Додаток: на 10 аркушах (формат – А-4).

З повагою,
в.о директора департаменту

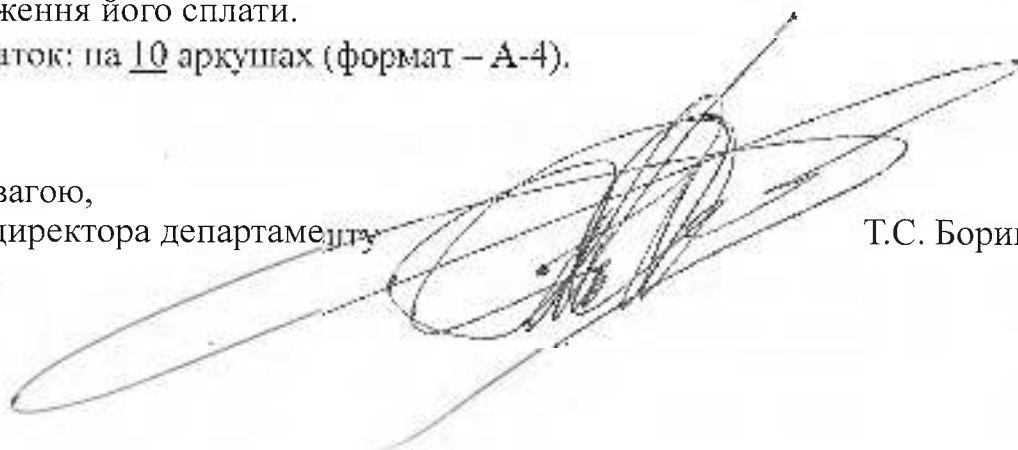

Т.С. Боринська




Строительство здания смешанного использования с жилыми помещениями и апартаментами квартирного типа по адресу: г. Одесса, Приморский район, ул. Канатная, 15, на земельном участке, который находится в аренде у ООО "ФОРТИУС", с восстановлением архитектурной стилистики фасадов здания после строительства, которая по стилистике приемлема для исторического ареала города, с благоустройством внутривортовой и прилегающей территории (корректировка проекта)

ПАСПОРТ окраски и отделки фасада здания

Заказчик: ООО "ФОРТИУС"

ГИП



Архитектор

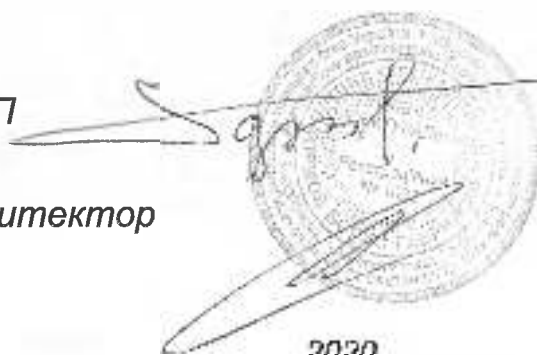

Б.Г. Корзов

О.К. Карпюк


Ситуационный план М 1:2000

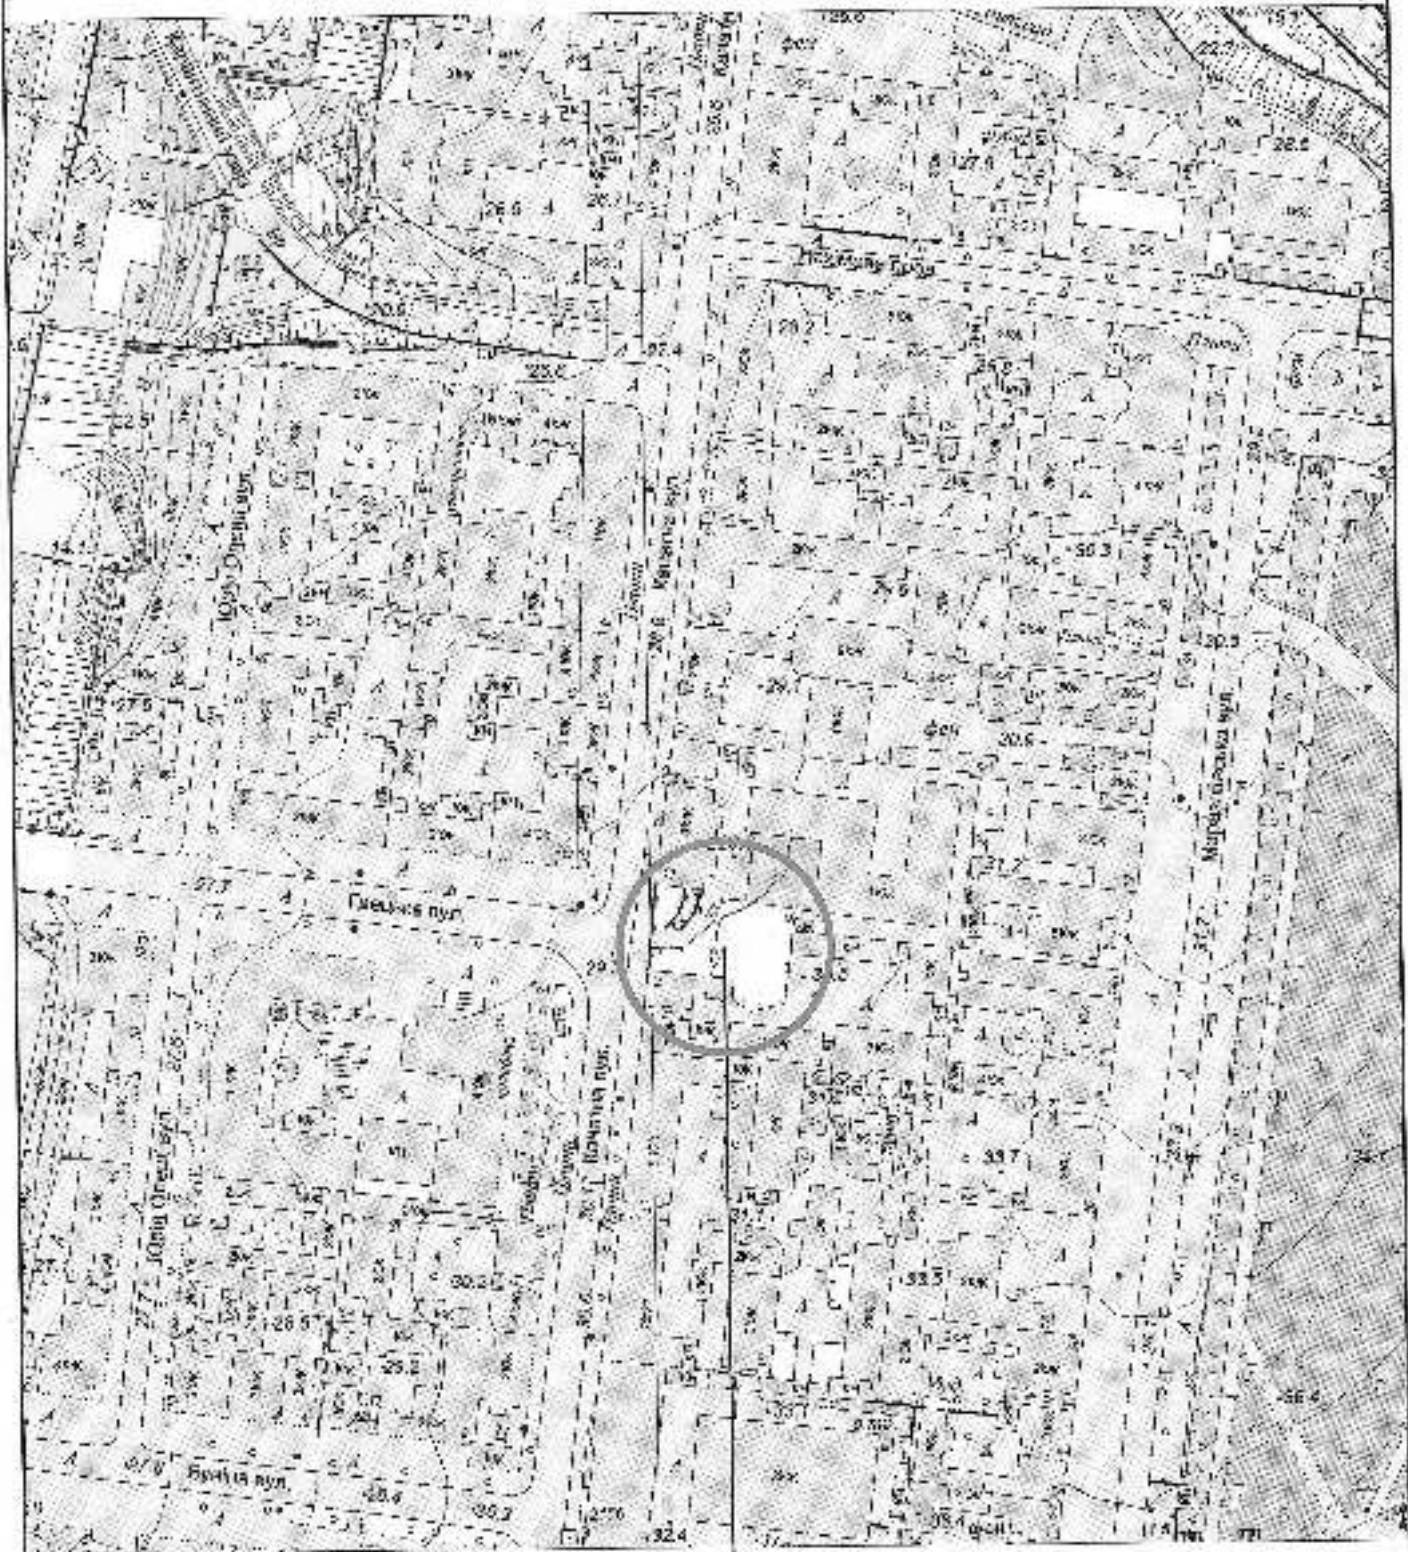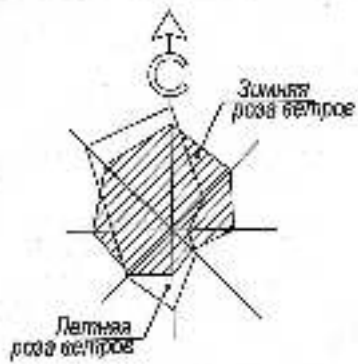


место расположения объекта


Видовая точка 1



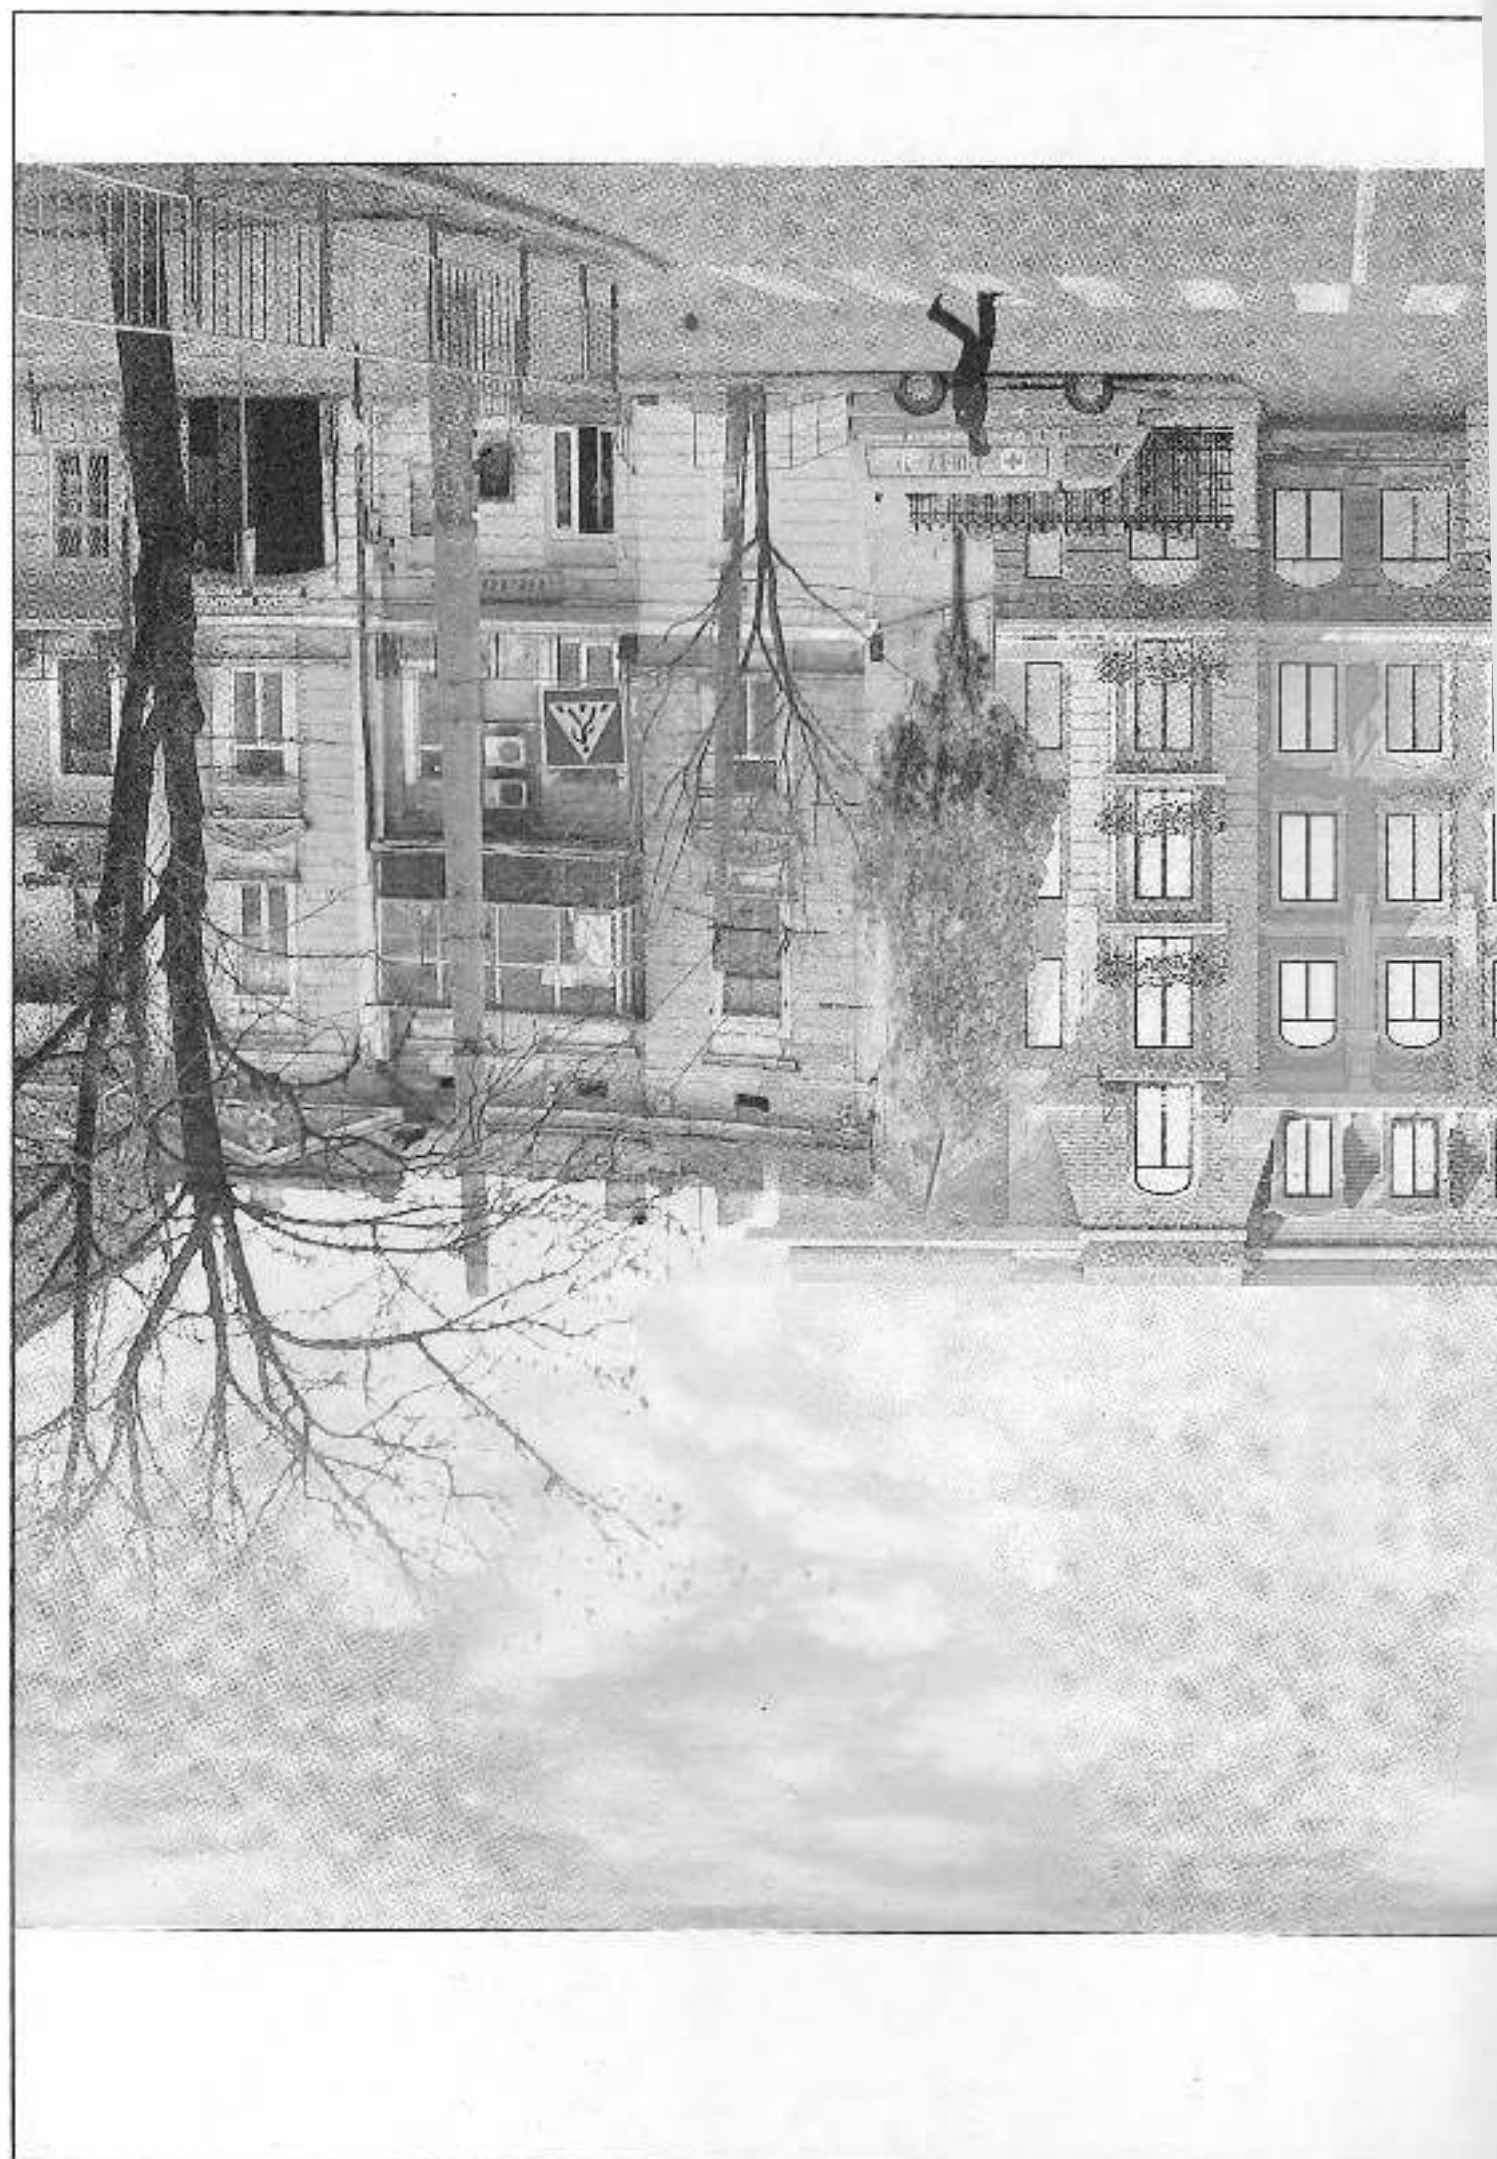

Видовая точка 2

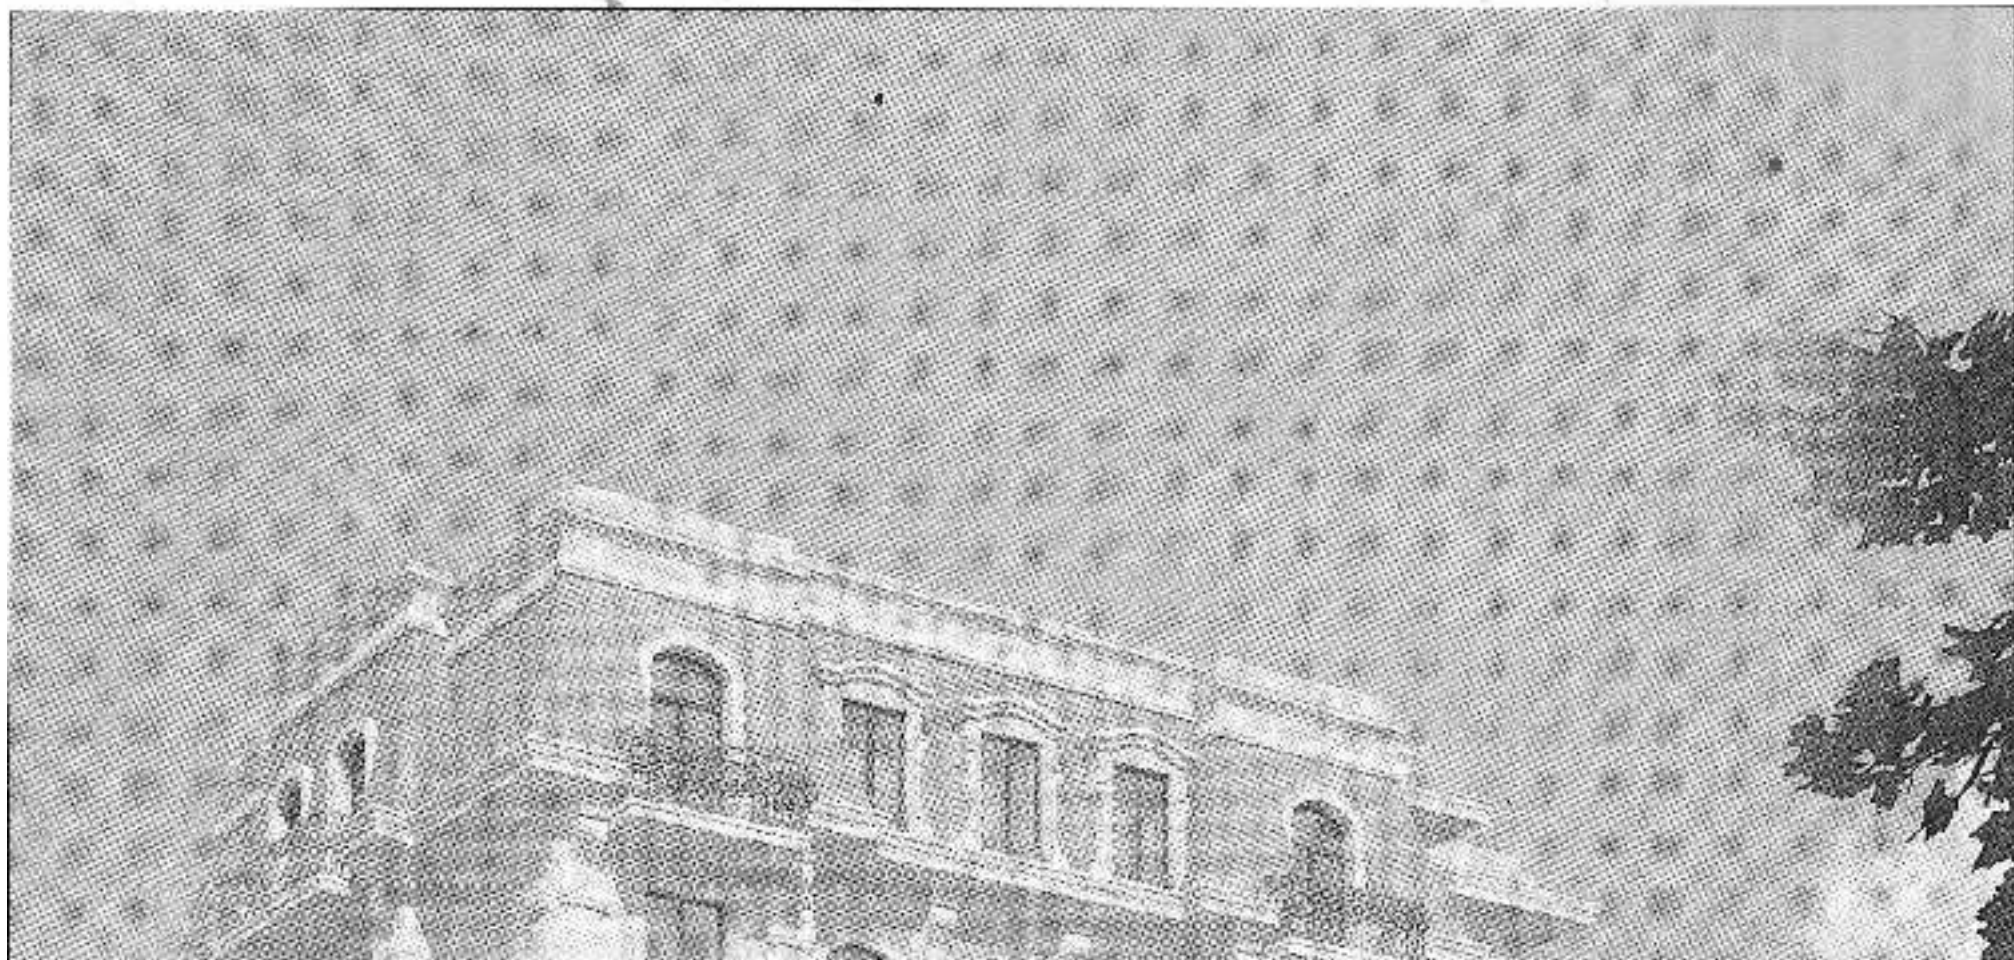

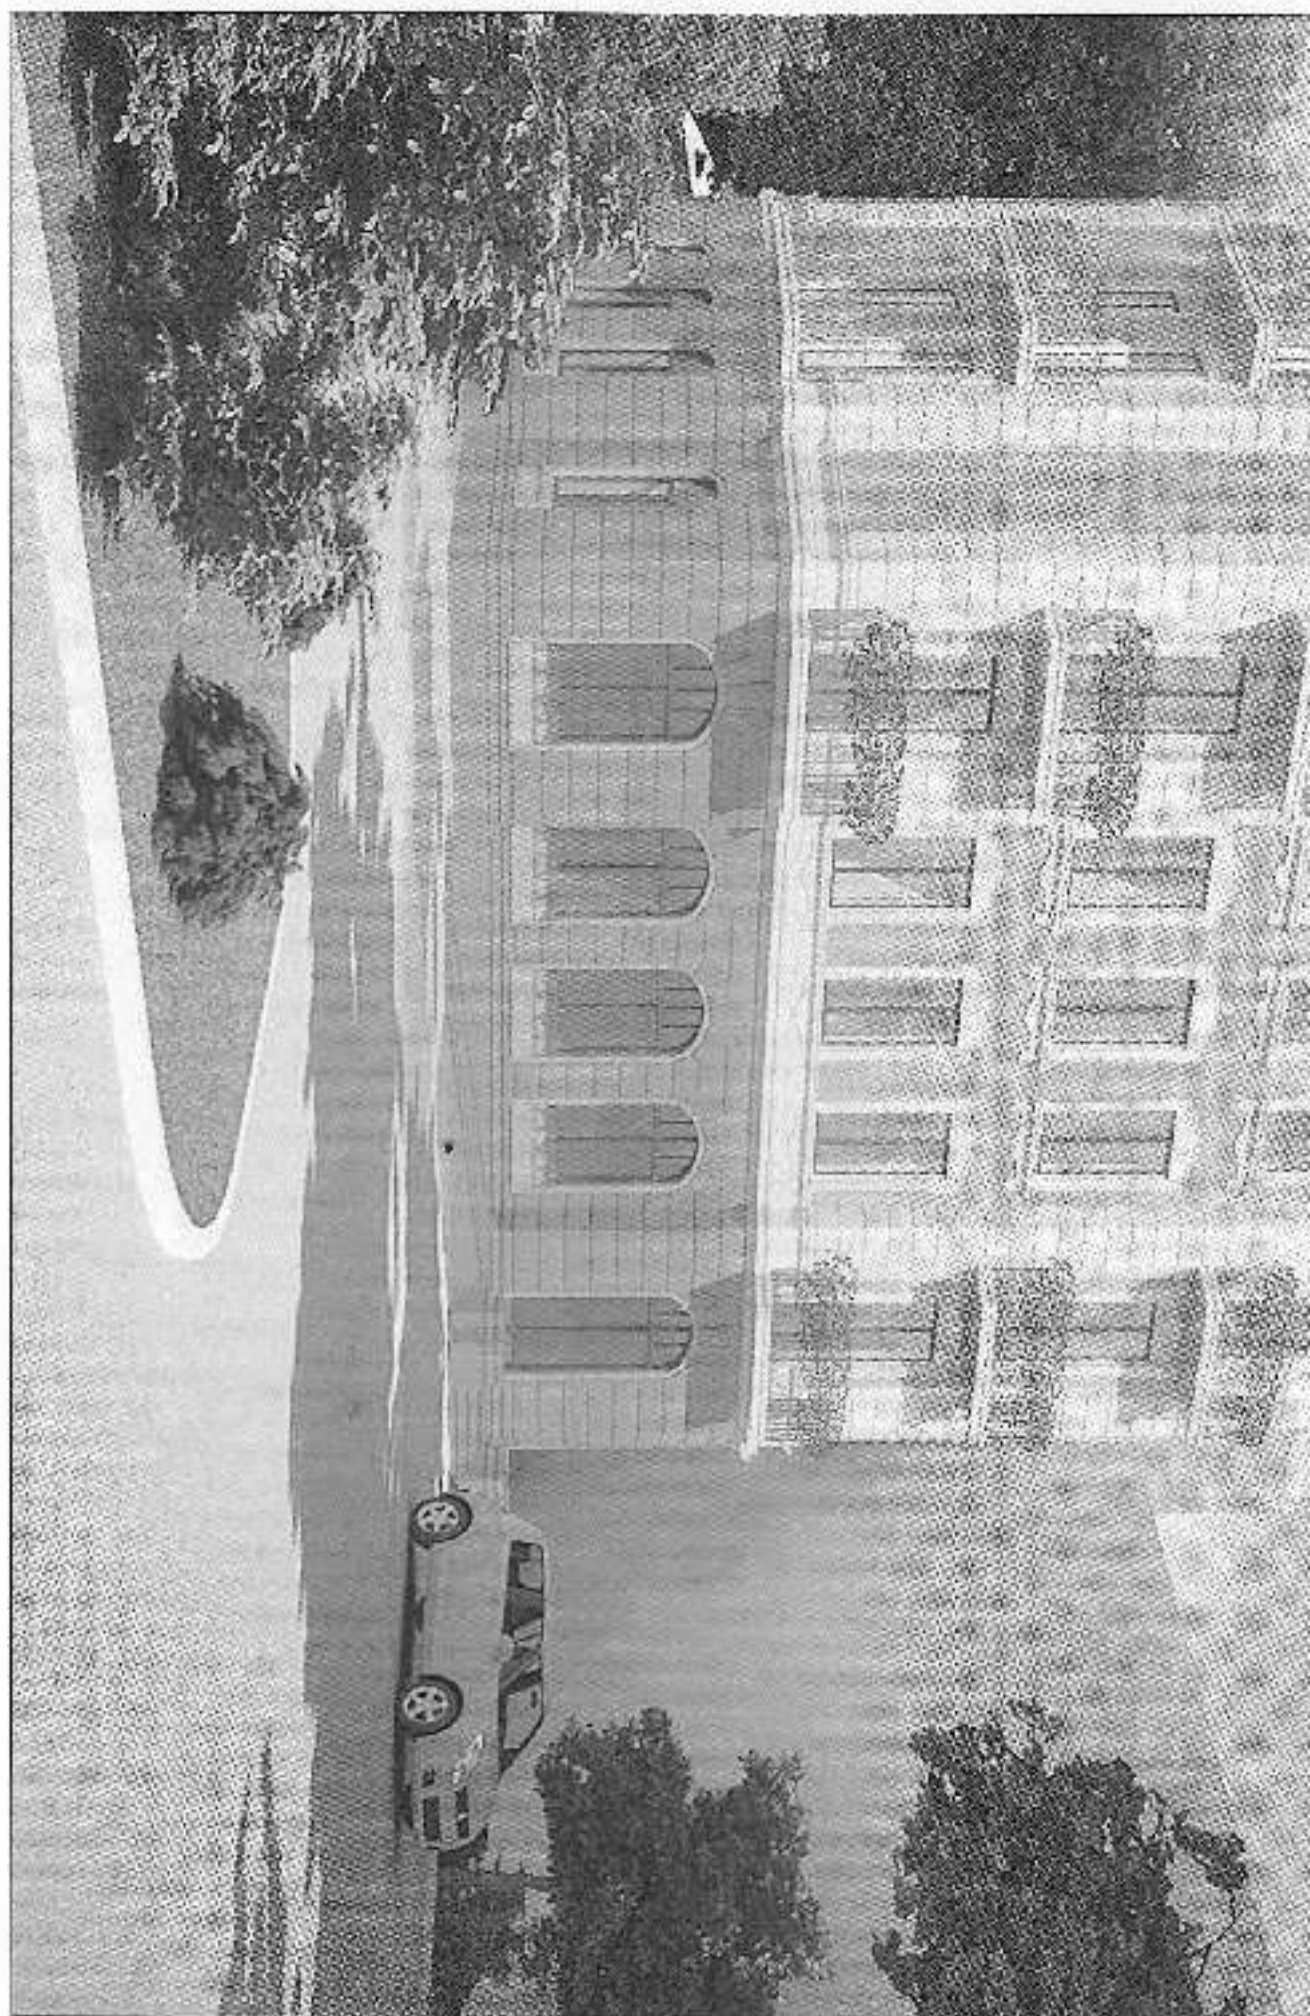

+19.700

+17.500

T. №11

+13.800

T. №10

T. №6

T. №7

T. №9

T. №8

T. №5

T. №4

-0.500

-1.350

ур.з. пер.

П

T. №1

T. №3



№5

Т. №2

A

3-этажный жилой дом с
административными помещениями,
по ул. Канатная, 17

+13.700


+17.500


+13.800

+3.400

-0.300
ур. з. левым

15

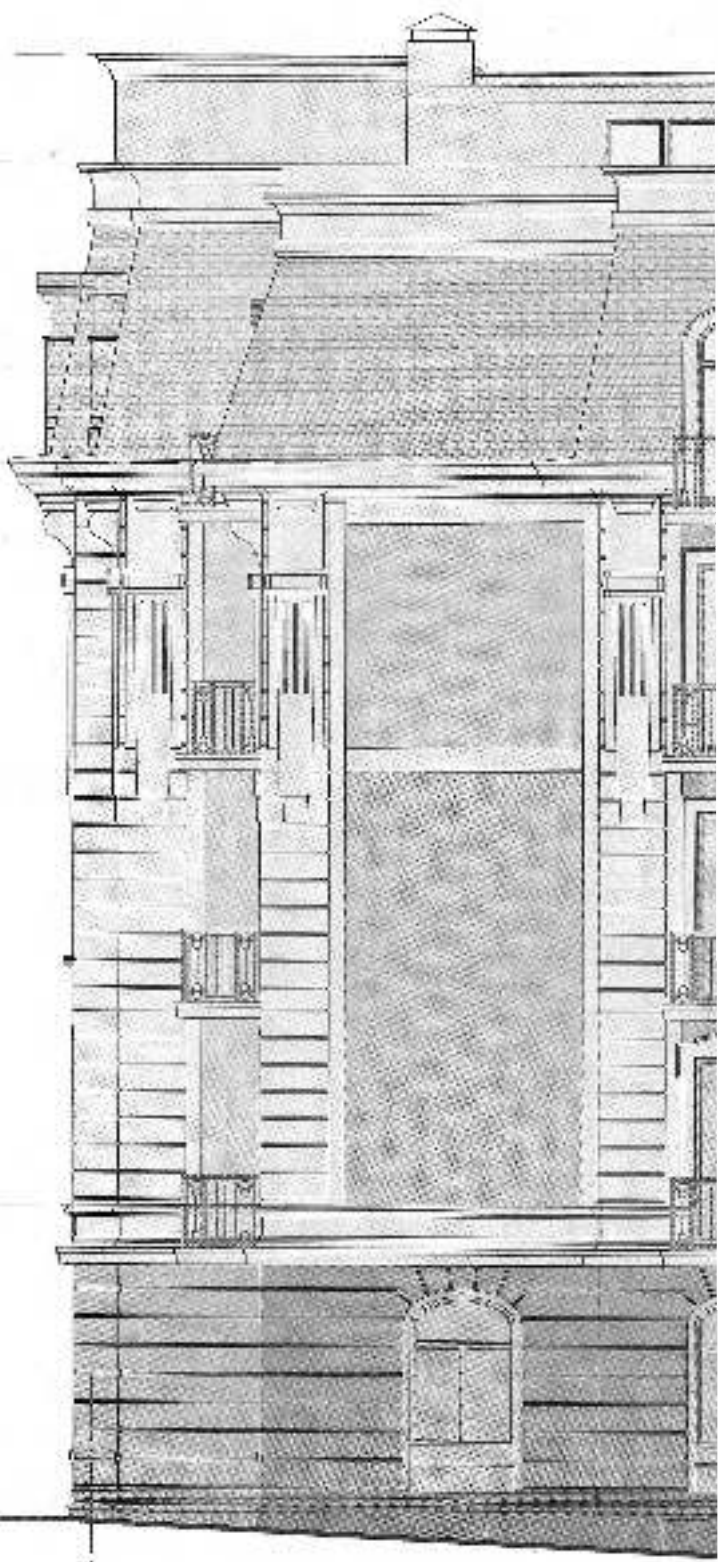

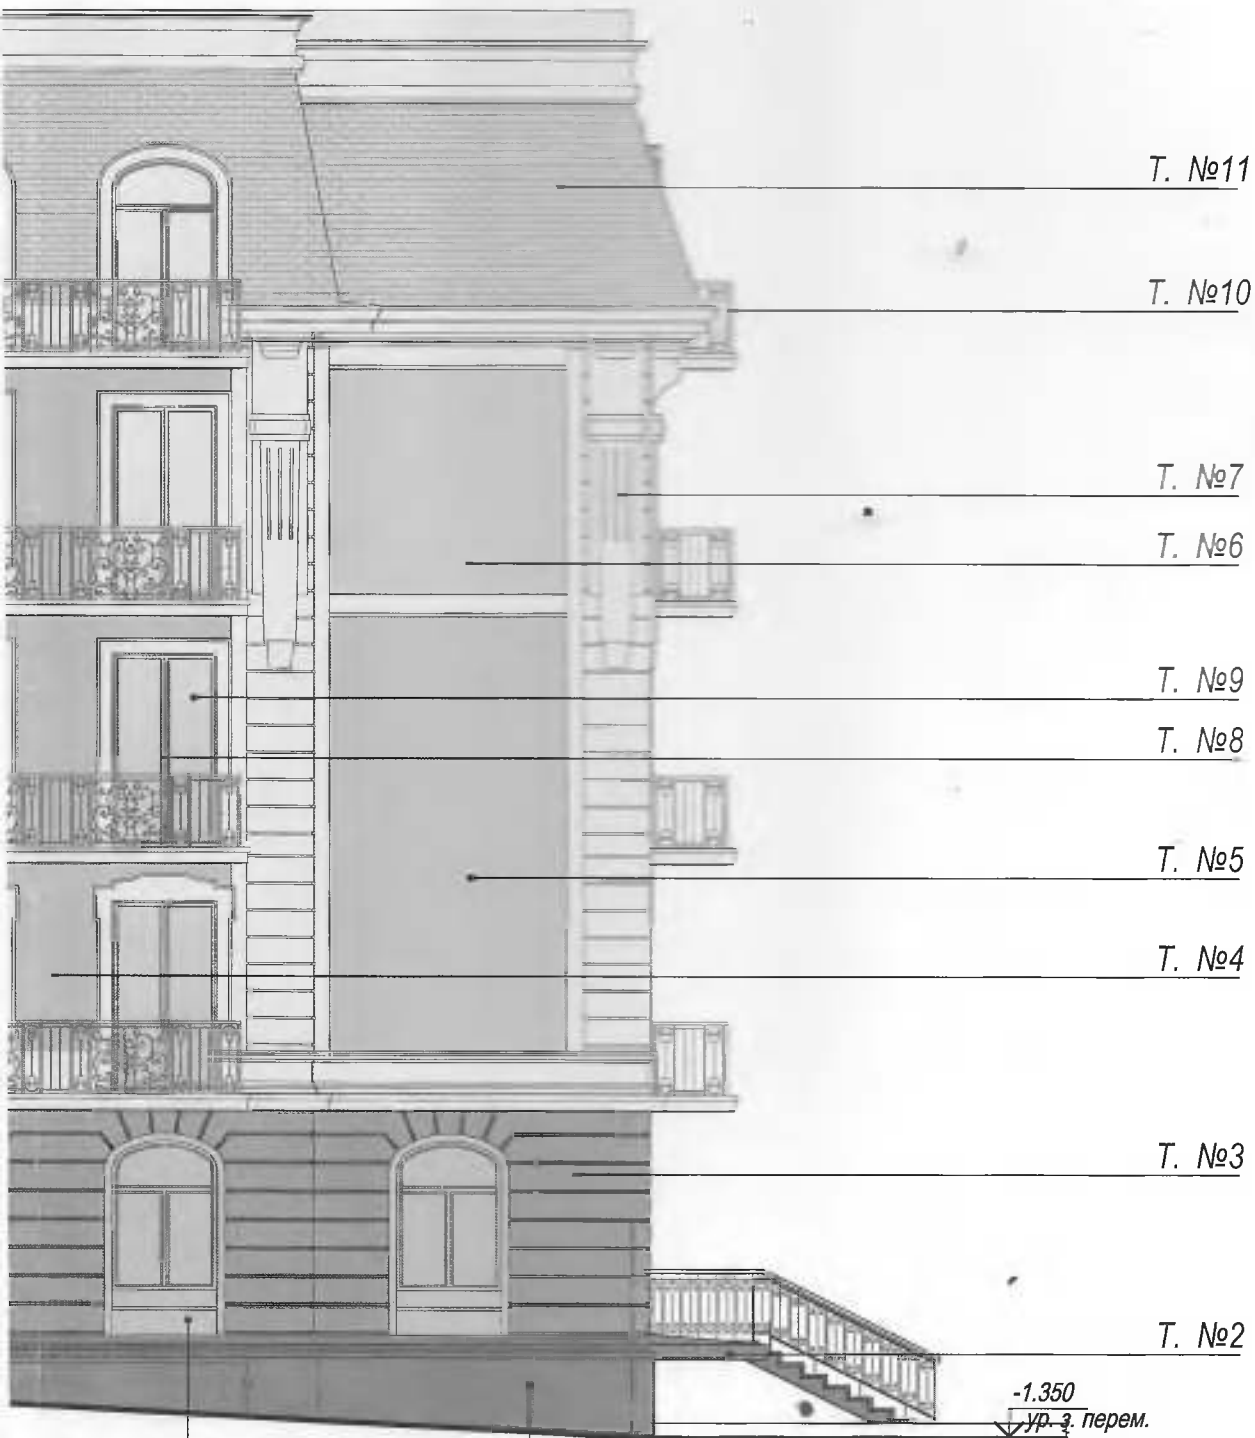

T. №5

T. №1