


Лист № 34
Лист № 35
Лист № 36

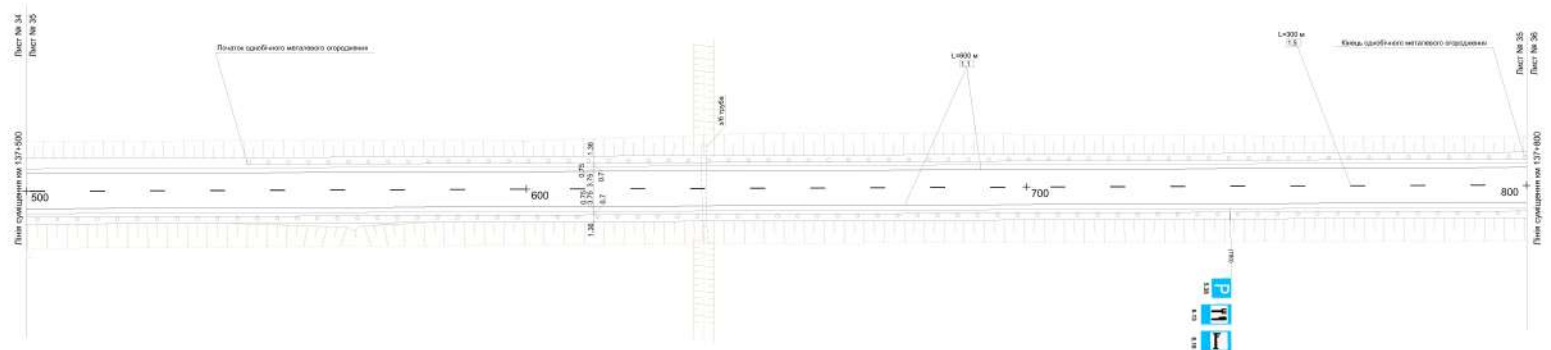

				2363 - 01 - АД - 35			
				Автомобильная дорога Киев-Ковель-Ягодин (на Лобки) (км 137+500-км 137+800) Капитальный усовершенствительный ремонт			
Зм.	Котм.	Арх. № док.	Подпис.	Дата	Стадия	Архив	Архив
ГП	Киев	Киев		07.06	Организация дорожного ruchu	Р	35
Нач.проект.	Варивода			07.06	Схема организации дорожного ruchu (км 137+500-км 137+800) М 1:500	ЖИТОМИРДПРОДОР	
Инж. I кат.	Рудий		07.06				
Техн. II кат.	Кондратюк		07.06				
Н.контр.	Варивода		07.06				
				Формат А4x4			