



УКРАЇНА
Чернівецька міська рада

ДЕПАРТАМЕНТ МІСТОБУДІВНОГО КОМПЛЕКСУ
ТА ЗЕМЕЛЬНИХ ВІДНОСИН

вул. І. Хмельницького, 64-а, м. Чернівці, 58002, тел. (0372) 55-38-08, dmkzlv@ukr.net, код ЄДРПОУ 25245721

Від 26.03.2021

№ Є-26/01/01-інф

гр. Євгенію

на № Є-206/01/10-11-інф від 22.03.2021

E-mail: [foi-request-83928-](mailto:foi-request-83928-23ec637d@dostup.prawda.com.ua)

23ec637d@dostup.prawda.com.ua

Виконавчий комітет міської ради

На інформаційний запит №Є-206/01/10-11-інф від 22.03.2021р., інформуємо про наступне.

Згідно даних управління земельних ресурсів департаменту містобудівного комплексу та земельних відносин Чернівецької міської ради в період з 1994р. по 2003р. документи, що посвідчують право приватної власності на землю, постійного користування землею та оренди землі на територію за адресою вул.Рівненська, 5-7 - не видавалися.

Разом з тим інформусмо, що відповідно до рішення виконавчого комітету Чернівецької міської ради від 18.08.1998р. №333/10 Релігійній громаді євангельських християн-баптистів незалежної церкви «Віфлесм» надано в постійне користування земельну ділянку за адресою вул.Рівненська, 5 площею 0,3200га для будівництва та обслуговування молитовного будинку.

На підставі рішень Чернівецької міської ради від 26.11.2009р. №1121 та від 28.01.2010р. №1210 приватному підприємству «Магбудсервіс» надано в оренду земельну ділянку за адресою вул. Рівненська, 7 площею 0,3121га для будівництва багатоквартирного житлового будинку з об'єктами соціального попиту.

Відповідно до рішення Чернівецької міської ради від 17.12.2015р. №27 ТОВ «Глобус-2020» надано в оренду земельну ділянку за адресою вул.Рівненська, 7 площею 1,7107га для будівництва і обслуговування багатоквартирного житлового будинку.

Згідно Закону України "Про регулювання містобудівної діяльності" генеральний план є основним видом містобудівної документації на місцевому рівні, призначений для обґрунтування довгострокової стратегії планування та забудови території населеного пункту.

Відповідно до містобудівної документації «Коригування генерального плану міста Чернівці», затвердженої рішенням 48 сесії міської ради VI скликання від 27.03.2014 року №1171, в складі якої розроблено схему зонування території міста, земельні ділянки за адресами: вул.Рівненська, 5, вул.Рівненська, 7 розміщені на території житлової багатоповерхової забудови (в зоні багатоповерхової квартирної житлової та громадської забудови Ж-3).

Враховуючи вище викладене, надаємо викопіювання з містобудівної документації генерального плану та схеми зонування території м.Чернівці, з позначенням меж земельних ділянок за вище зазначеними адресами.


Додатки: 2 арк. в 1 прим. адресату

Директор



А.Тимофійчук

Виколіювання з схеми зонування території м.Чернівці

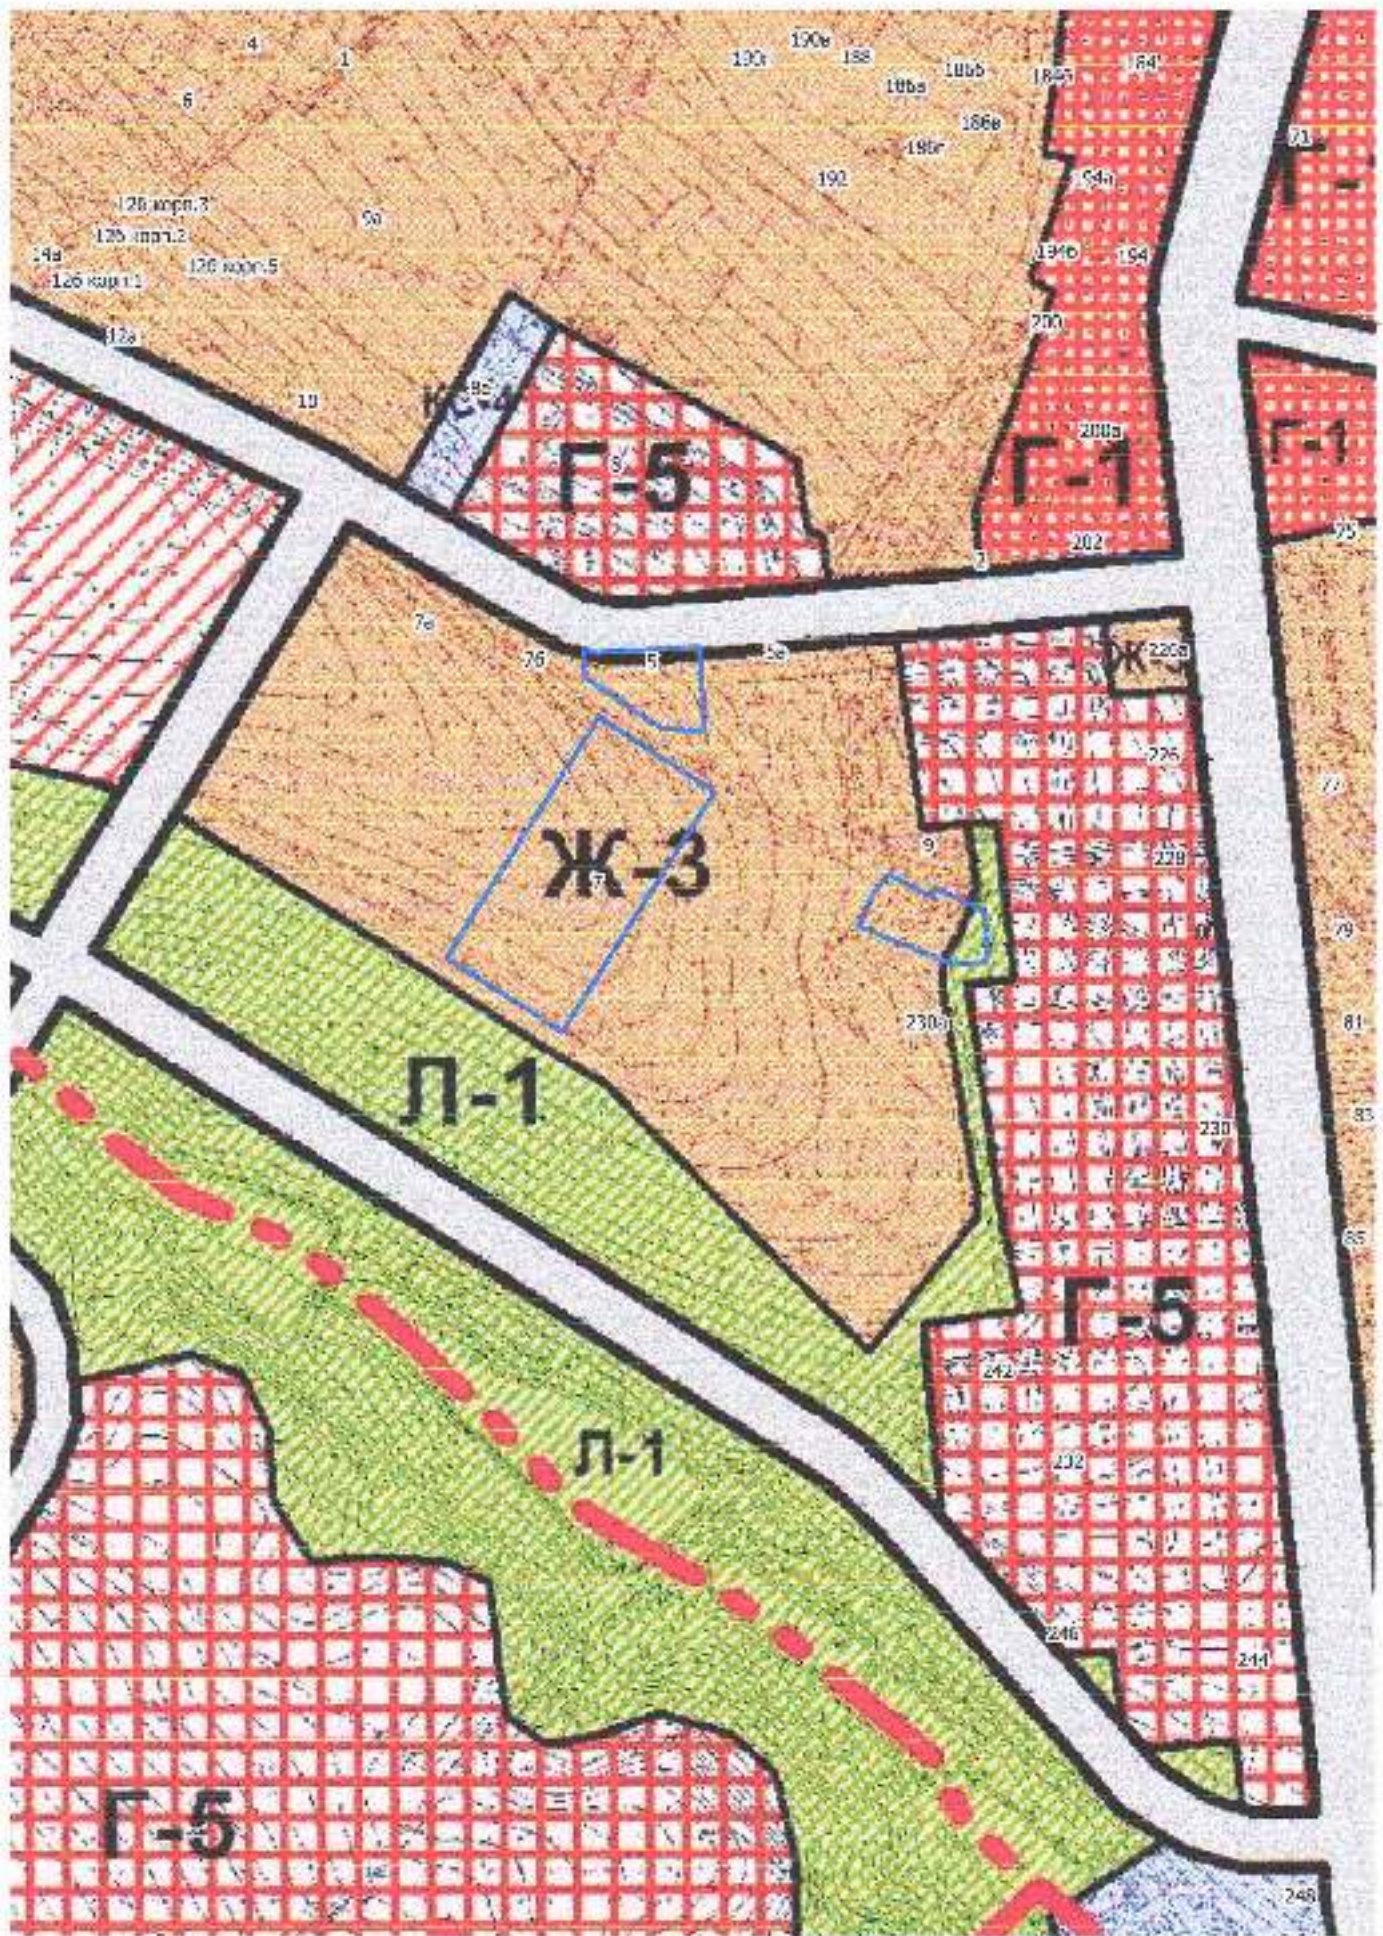

М 1:5000

