


Додаток до акту визначення меж земельної ділянки
в натури (на місцевості) від "12" січня 2006 р.

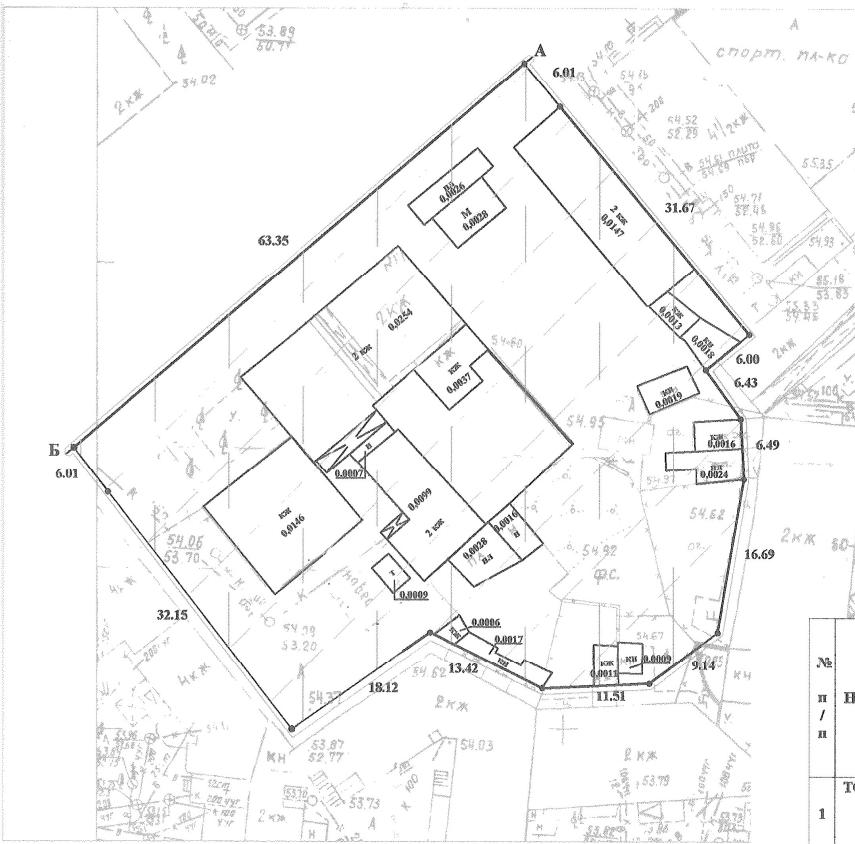

Суміжні землекористувачі

від А до Б - землі Одеської міської ради, не передані у власність
та не надані у користування
від Б до А - землі загального користування (пр. Щепиний)

Умовні позначення



межа земельної ділянки, що надається у короткострокову оренду

зона дії обмежень (заборона на зміну пільгового призначення земельної ділянки та будівництво об'єктів; умови розмежати та звершити забудову або освоєння земельної ділянки протягом встановлених строків; передбачити заходи щодо збереження конструкцій ієнучих жилих будинків, що межують з площею будівництва; умови додержання природоохоронних вимог).


зона дії сертифіту (право прокладання та експлуатації ліній електропередач, зв'язку, трубопроводів, інших лінійних комунікацій).

Масштаб 1:500

Кадастровий номер


51101137500:25:003:0001

Ситуаційна схема

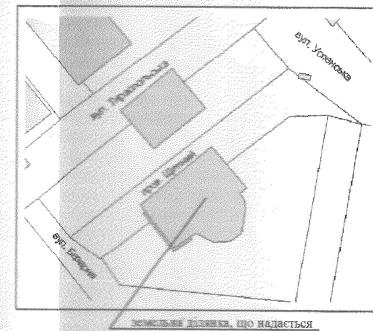

ЕКСПЛІКАЦІЯ ЗЕМЕЛЬНИХ УГДЬ

№ п / п	Н/н	Землекористувач	Умови віднедення	Код пільгового використання	Загальна площа, га	Забудовані землі				
						ВСЬОГО	Кл. 1-перер. Збудовані	Теменно збудовані	Під прох. пробл. та планізац.	Під зеленими насадження ми
1	TC	ЛДЦНГ ГРУПП тому числі і дії обмежень сертифітів	короткострокова оренда терміном на 3 роки	1.13.2.	0,3094	0,3094	0,0163	0,0163	0,1700	0,0526
		Разом у числі в зоні дії обмежень — сертифітів			0,3094	0,3094	0,0163	0,0163	0,1700	0,0526
					0,3094	0,3094	0,0163	0,0163	0,1700	0,0526
					0,3094	0,3094	0,0163	0,0163	0,1700	0,0526

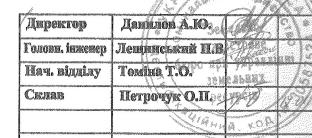

дк. № 242 від 22.11.2005 р.

ТОВ "БІЛДІНГ ГРУПП"
Будівництво трохпід поверхного 10-поверхового житлового будинку
та благоустрої прилеглої території
м. Одеса, пр. Щепиний, 11-21

ТЕХНІЧНА ДОКУМЕНТАЦІЯ		Стадія	Аркуш	Планшет
		ТД	1	

КАДАСТРОВИЙ ПЛАН		КП "ЗКБ при УЗР"	
земельної ділянки			