


Додаток до акта прийомки-передачі межових знаків на зберігання від '23' 12 2013 р.

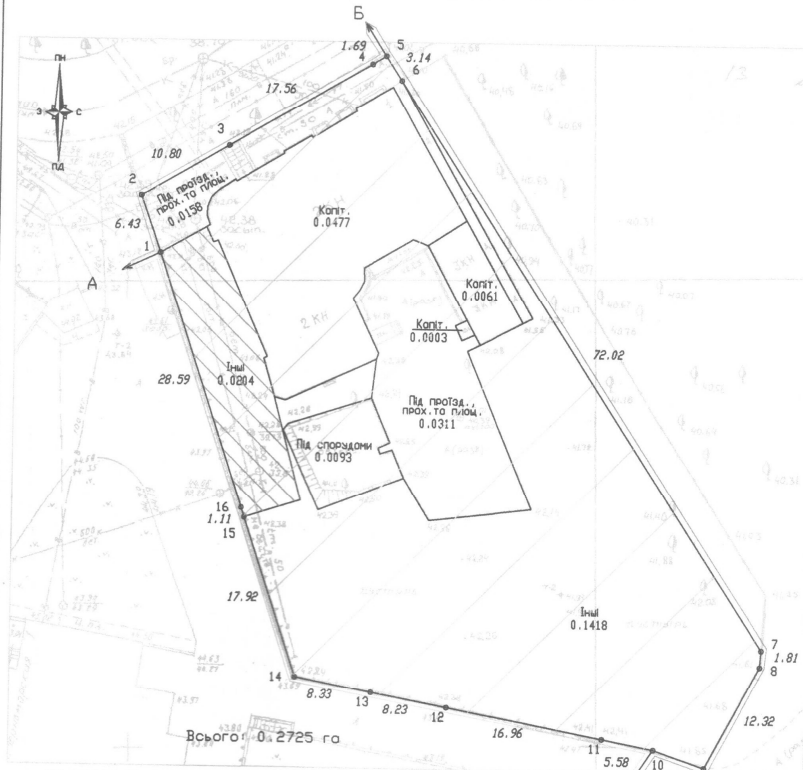

СУМІЖНІ ЗЕМЛЕКОРИСТУВАЧІ

Від А до Б землі м. Одеси (вул. Чорноморська)

Від Б до В землі КП "Порки Одеси"

Від В до А землі ОСББ "Лонжерон"

УМОВНІ ПОЗНАЧЕННЯ

- Межа земельної ділянки
- Зона дії обмеження (обтяження)

Заборона на зміну цільового призначення земельної ділянки, ландшафту (без розробленої за встановленим порядком проектною документації – діє на всю площу земельної ділянки); заборона на провадження окремих видів діяльності (заборона будівництва та реконструкції об'єктів без відповідного дозволу згідно чинному законодавству – діє на всю площу земельної ділянки; заборона будівництва та експлуатації об'єктів на земельній ділянці без дотримання містобудівних умов та обмежень забудови земель історичного ареалу "Центральний історичний ареал" – діє на всю площу земельної ділянки; заборона будівництва в зоні дії сервітуту – діє на площі 0,0204 га); умова дотримання природоохоронних вимог або виконання визначених робіт – діє на всю площу земельної ділянки (згідно ст. 111, п. "б", "в", "г" ЗКУ) (КООВЗД п. 01.06.05, 01.06.10, 01.06.13)

- Зона дії сервітуту

Право прокладання та експлуатації ліній електропередачі, зв'язку, трубопроводів, інших лінійних комунікацій (діє на площі 0,0204 га) (згідно ЗКУ ст. 99 п. „в“) (КООВЗД п. 02.03.02)


Примітки: запропоновані обмеження (обтяження), сервітуту можуть бути встановлені відповідно до вимог чинного законодавства

№ п/п
1
Згідно
Об'єкт
Сервітуту

КАТАЛОГ КООРДИНАТ
КУТІВ ЗОВНІШНІХ МЕЖ ЗЕМЛЕКОРИСТУВАННЯ

1	6.43	5140761.51	3396945.27
2	10.80	5140767.58	3396943.15
3	17.56	5140773.04	3396952.46
4	1.69	5140781.90	3396967.61
5	3.14	5140782.75	3396969.05
6	72.02	5140780.16	3396970.77
7	1.81	5140719.81	3397010.08
8	12.32	5140718.00	3397009.95
9	5.77	5140707.14	3397004.14
10	5.58	5140709.00	3396998.68
11	16.06	5140710.08	3396993.20
12	8.23	5140713.24	3396976.54
13	8.33	5140714.76	3396988.45
14	17.92	5140716.31	3396990.27
15	1.11	5140753.33	3396954.63
16	28.59	5140754.38	3396954.28
1		5140761.51	3396945.27

СИТУАЦІЙНА СХЕМА

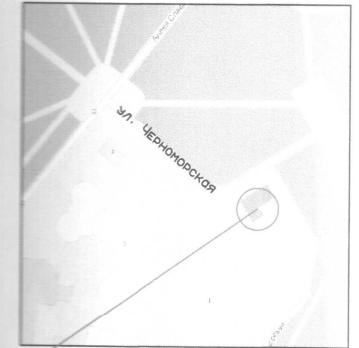

ЗЕМЕЛЬНО ДІЛЯНКА, що надано
ТОВ "МІСЬКИЙ АНДРОЛОГІЧНИЙ ЦЕНТР"

КАДАСТРОВИЙ НОМЕР:
5110137500:29:005:0033

ЕКСПЛІКАЦІЯ ЗЕМЕЛЬНИХ УГІДЬ

Назва землекористувача	Умови надання	Категорія земель	Класифікація видів цільового призначення земель (КВЦПЗ)	Загальна площа, га	Вид угідь згідно форми № 6 - зем					
					Забудовані землі					
					Землі громадського призначення					
					Всього	Капітальна одноповерхова	Капітальна трьох і більше поверхова	Під спорудами	Під проїздами, проходами та площадками	Інші
ТОВ "МІСЬКИЙ АНДРОЛОГІЧНИЙ ЦЕНТР"	у довгостроковому оренду терміном на 25 років	Землі житлової та громадської забудови	Розділ 03, секція В, підрозділ 03.03. Для будівництва та обслуговування будівель закладів охорони здоров'я та соціальної допомоги	0.2725	0.2725	0.0480	0.0061	0.0093	0.0469	0.1622
	но ЗКУ в зоні дії			0.2725	0.2725	0.0480	0.0061	0.0093	0.0469	0.1622
	жежень (ст. 111 п. „б“, „в“, „г“):			0.0204	0.0204	-	-	-	-	0.0204
	вігутів (ст. 99 п. „в“):			0.2725	0.2725	0.0480	0.0061	0.0093	0.0469	0.1622
	Всього:			0.2725	0.2725	0.0480	0.0061	0.0093	0.0469	0.1622

Посада	ПІБ	Підпис	Дата	ПВ / договір № 61/П / від 10.02.2013 р.		
Директор	Устименко Я.П.	<i>[Signature]</i>	10.02.2013	Замовник: ТОВ "МІСЬКИЙ АНДРОЛОГІЧНИЙ ЦЕНТР",		
Перевіряю	Устименко Я.П.	<i>[Signature]</i>	10.02.2013	АДВОКАТ ЕКСПЛУАТАЦІЇ ТА ОБСЛУГОВУВАННЯ БУДІВЕЛ МЕДИЧНОГО ЦЕНТРУ		
Виконавець	Устименко Я.П.	<i>[Signature]</i>	10.02.2013	Адреса: м. Одеса, вул. Чорноморська, 1		
Креслило	Устименко Я.П.	<i>[Signature]</i>	10.02.2013			
ПРОЕКТ				Стодія	Лист	Площмет
ЗЕМЛЕУСТРОЙ МОДО ВИВЕДЕННЯ				ТД	1	32-Б-4,8
ЗЕМЕЛЬНОЇ ДІЛЯНКИ						31-А-1,5
Кодостроєвий план				ТОВ "ІМПЕРІЯ-2010"		
ЗЕМЕЛЬНОЇ ДІЛЯНКИ				Формат А3		

Масштаб 1:500