



ДНІПРОВСЬКА МІСЬКА РАДА  
ДЕПАРТАМЕНТ ПО РОБОТІ З АКТИВАМИ  
ГОЛОВНЕ АРХІТЕКТУРНО-ПЛАНУВАЛЬНЕ УПРАВЛІННЯ

вул. Січеславська Набережна, 29 А, м. Дніпро, 49000, тел.(056) 745-25-29, факс (056) 744 34 94  
e-mail: [archplan@dmr.dp.ua](mailto:archplan@dmr.dp.ua)

18.05.2021 № 9/25-177

На № 37/1413 від 12.05.2021

Чернега О.  
[foi+request-86461-6fb2c3b2@  
dustup.pravda.com.ua](mailto:foi+request-86461-6fb2c3b2@dustup.pravda.com.ua)

Про надання інформації

Розглянувши за дорученням Ваш запит на інформацію від 11.05.2021 (від 12.05.2021 вх. № 37/1413), стосовно червоних ліній в районі земельних ділянок по вул. Південмашівській від буд. № 108 до буд. № 114, та вул. Новопартизанської, 88 в межах кадастрових номерів 1210100000:07:012:0070, 1210100000:07:012:0044, 1210100000:07:012:0203 та 1210100000:07:012:0312, , повідомляємо таке.

Згідно даних інформаційної бази містобудівного кадастру на засіданні архітектурно-містобудівної ради при головному архітектурно-планувальному управлінні міської ради від 29.08.2014 року розглянуто та схвалено для подальшої роботи «Коректування планувальної структури розміщення індивідуальної житлової забудови сел. Краснопілля, в районі вул. Новопартизанської (Красногвардійський район)».

Зазначеною проектною документацією відкориговано «ТЕО розміщення індивідуальної житлової забудови в сел. Краснопілля. Генеральний план 1989 року та червоні лінії зазначеної території».

Надаємо наявні в містобудівному кадастрі матеріали ортофотоплану та матеріали топографо-геодезичної зйомки території в районі земельних ділянок по вул. Південмашівській від буд. № 108 до буд. № 114, та вул. Новопартизанської, 88 з нанесеними червоними лініями.


Додаток: на 2 арк. в 1 прим.

Начальник управління

Д. В. Волик



СХЕМА ВИЗНАЧЕНИХ ЧЕРВОНИХ ЛІНІЙ

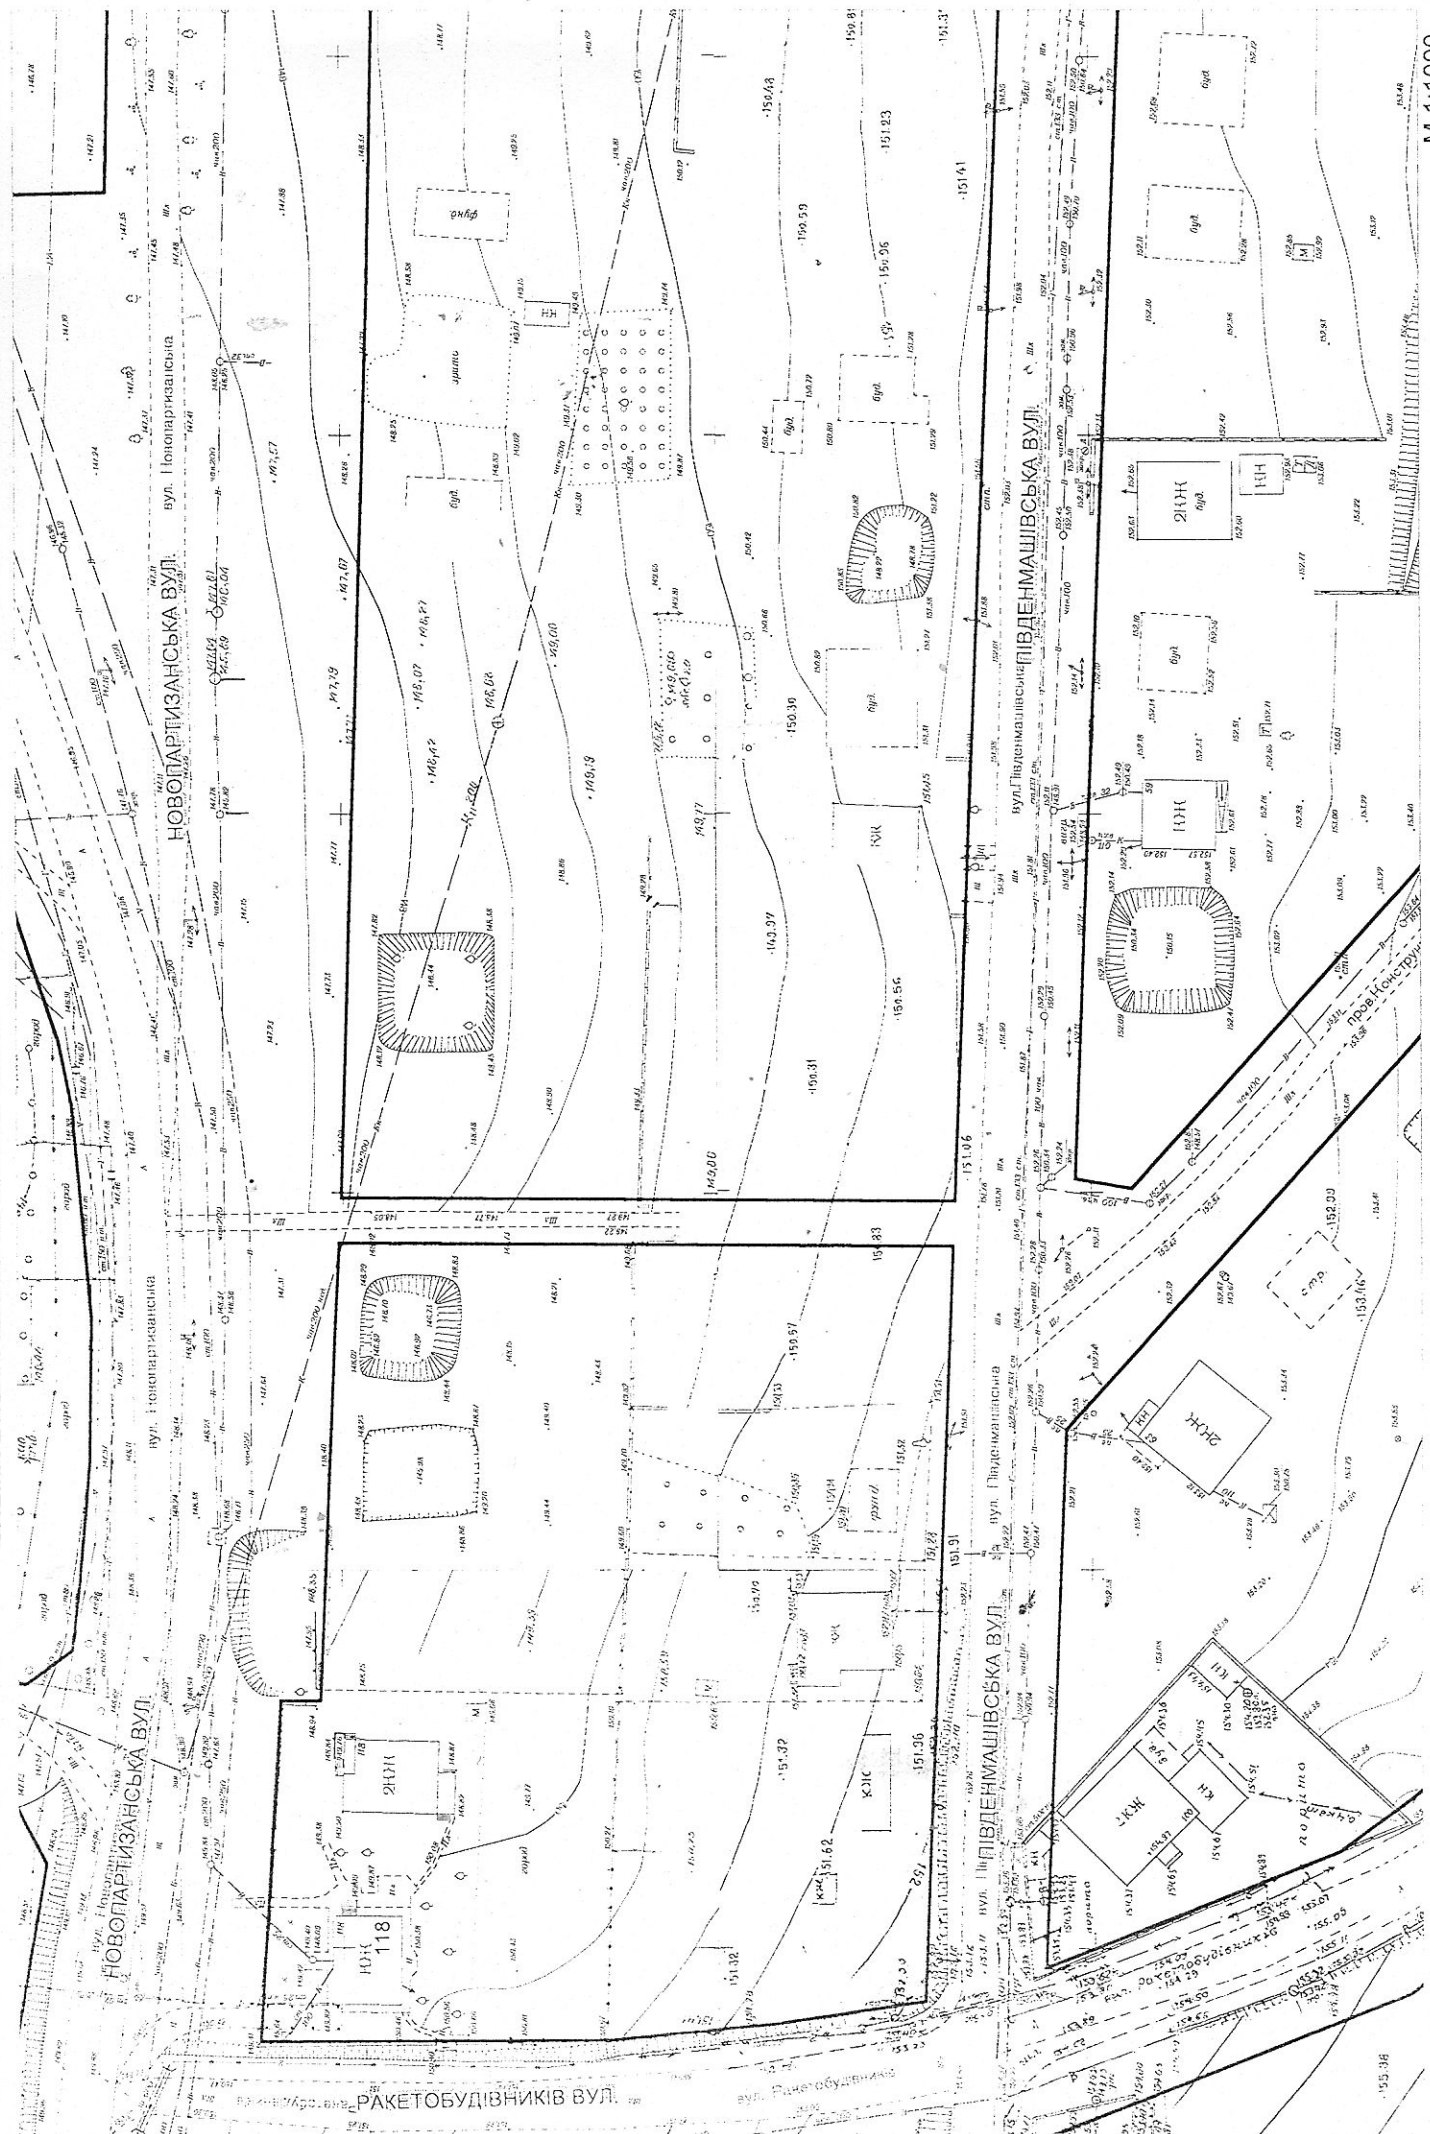

М 1:1000