

Додаток 1



Вхідна група №1



Вхідна група №2


Додаток 2



Додаток 3



Додаток 4

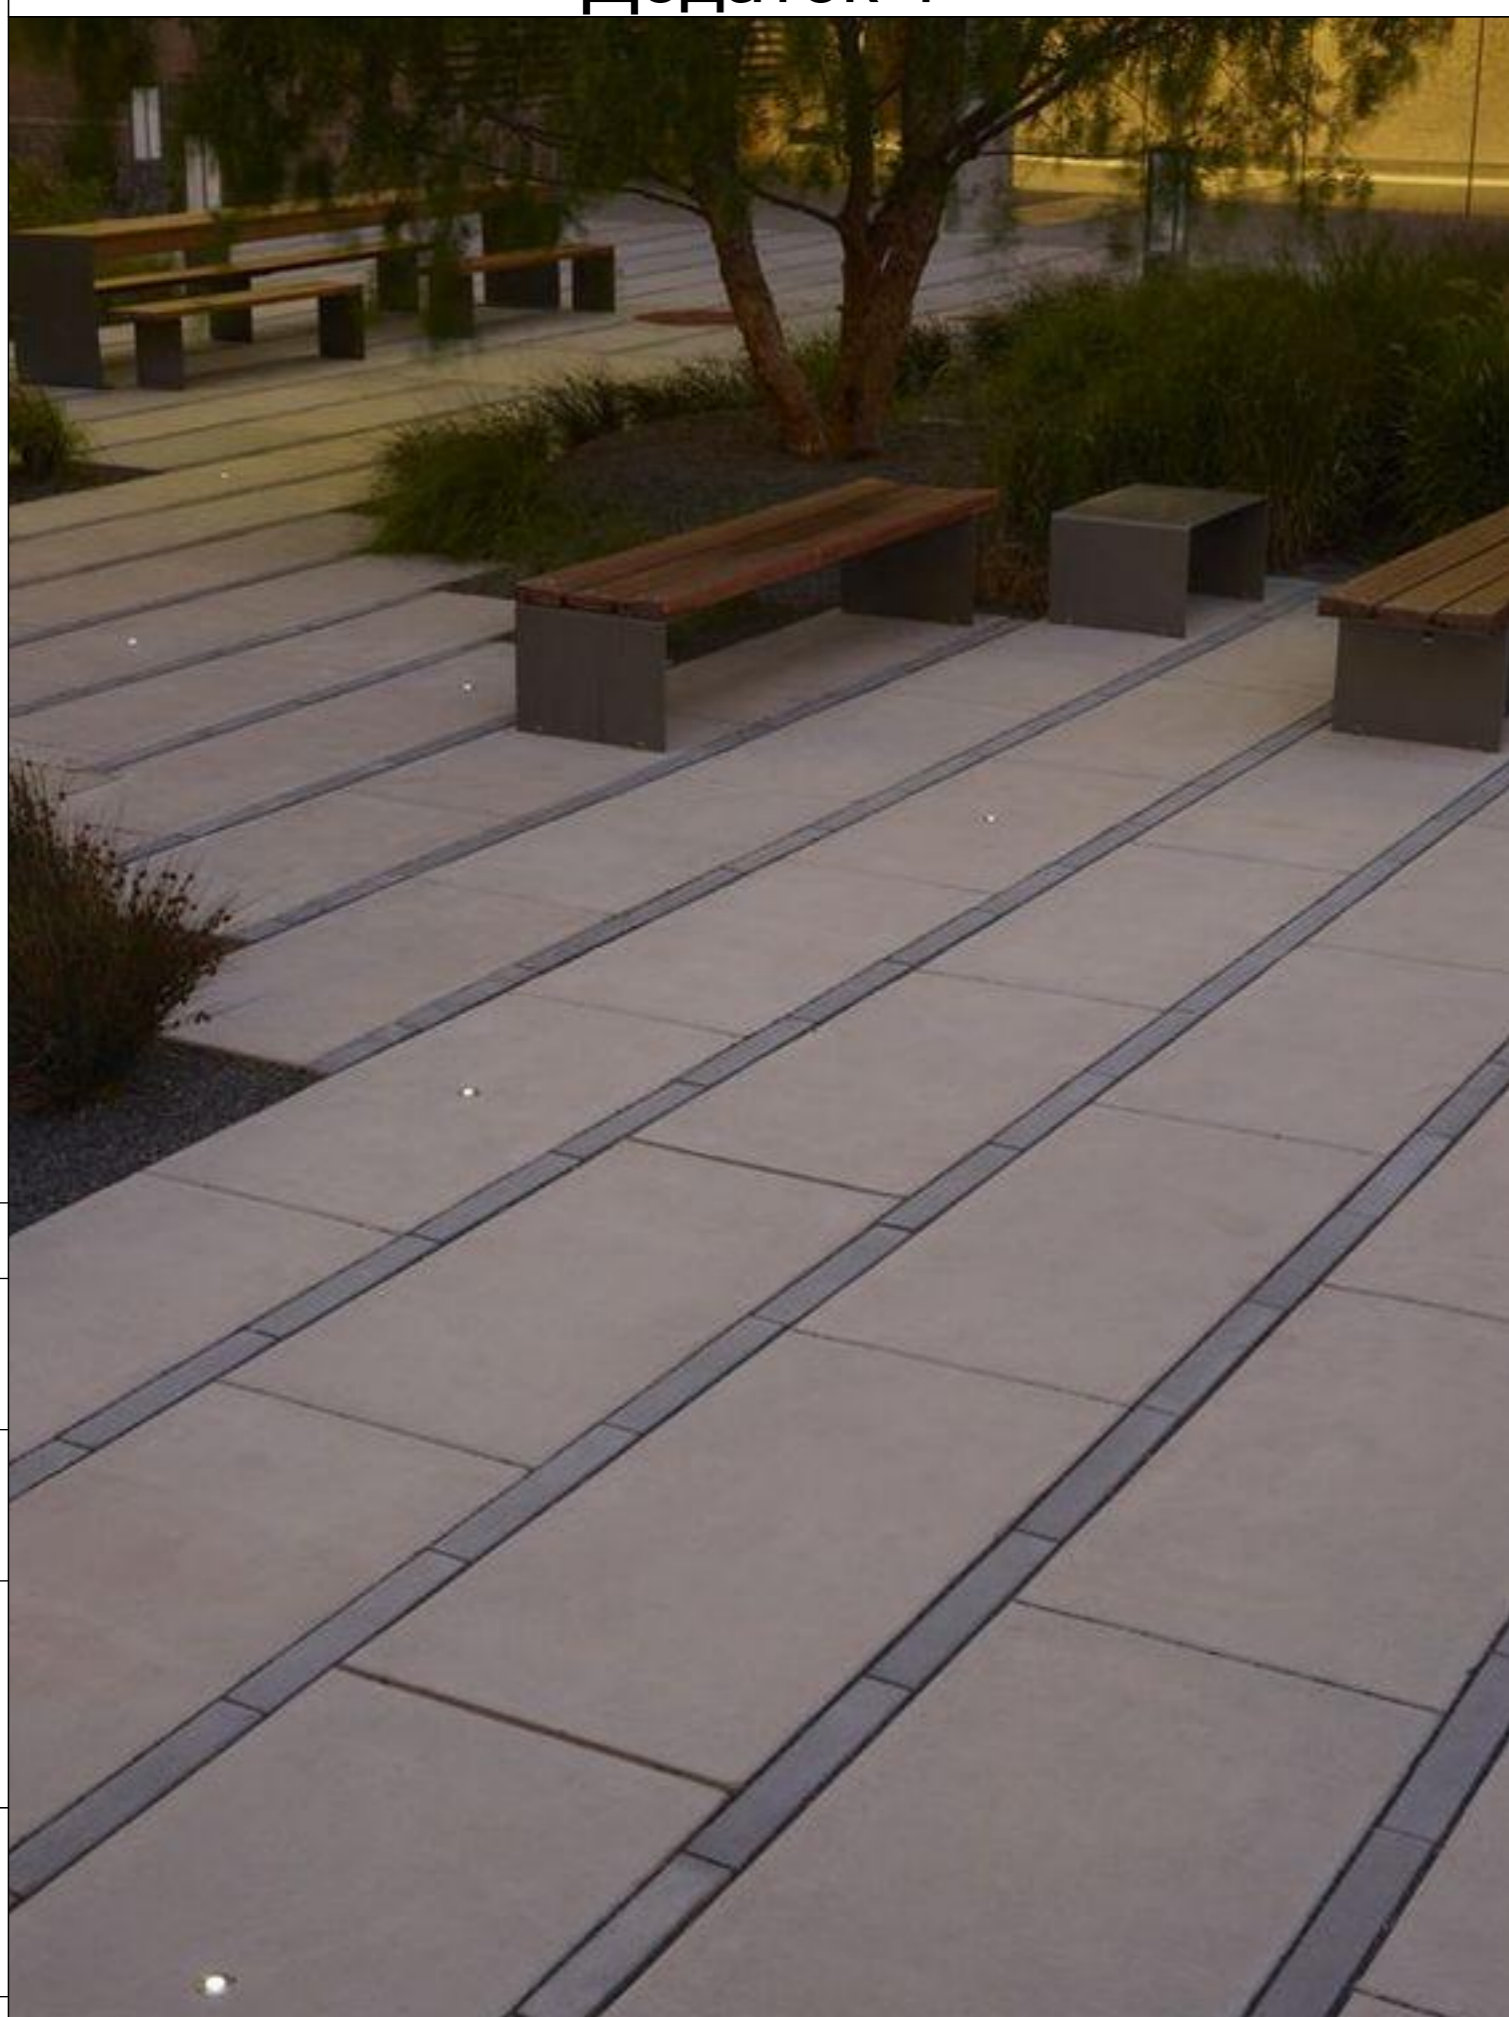

Додаток 5



ГАП	Костицька			
Розроб.	Поляков			
Додатки (візуальні аналоги) Частина 1.		Стадія	Аркуш	Аркушів
		Передпроектні розробки	2	3
ТОВ "СТРУКТУРІОН" тел. 097-020-48-65				

СОГЛАСОВАНО:  
Взамен листа N  
Підпис і дата  
Лист N подл.