



## УМОВНІ ПОЗНАЧЕННЯ

Вс. 028

– земельна ділянка, її межа та площа, га

10,1

– проектні проміри, м

—


– проектні (червоні) лінії

—

– межа попереднього відводу

Масштаб 1:2000

## СИТУАЦІЙНА СХЕМА

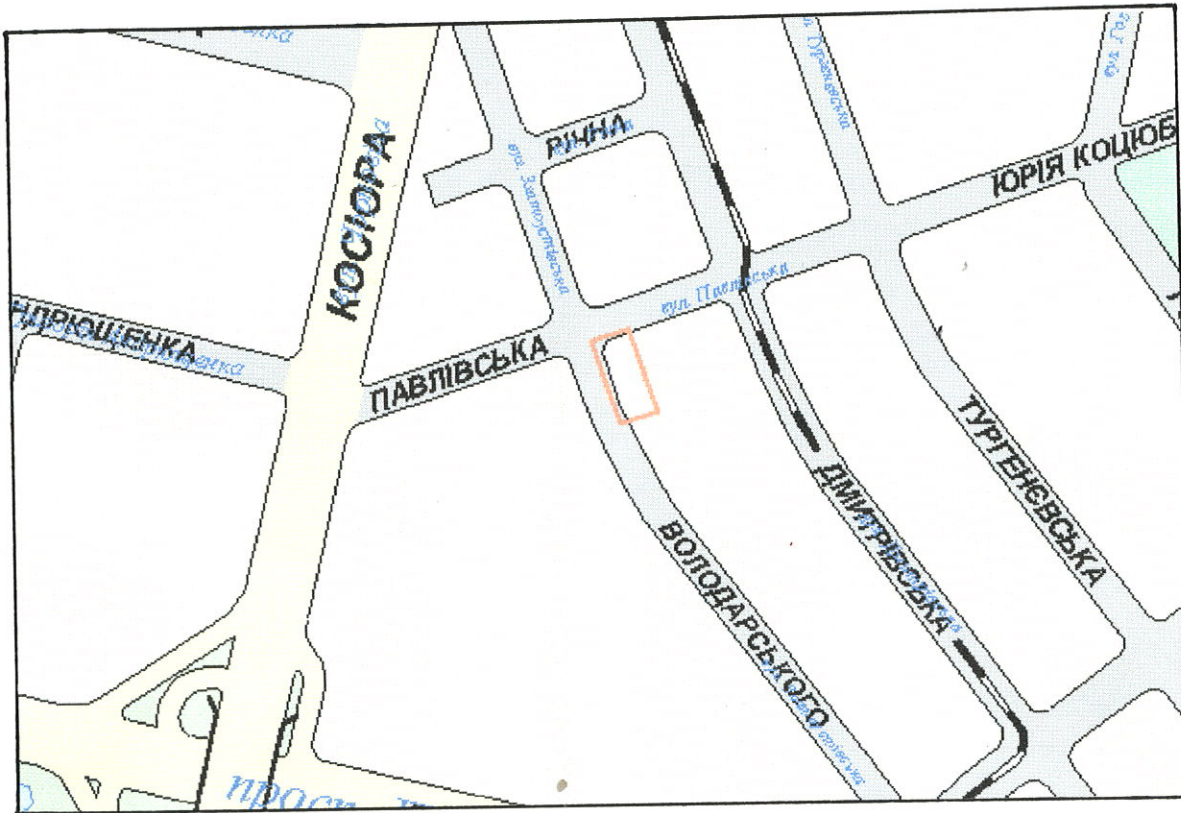

## ЗЕМЕЛЬНО-КАДАСТРОВА ІНФОРМАЦІЯ

Назва землекористувача	Умови відведення	УКЦВЗ	Загальна площа (га)	Забудовані землі	
				Всього (га)	в тому числі
					землі змішаного використання
				34	44
Міські землі, не надані у власність чи користування	Довгострокова оренда на 25 років	1.13.2	0,28	0,28	0,28

Директор	Я.Білецький		05.2003	Товариству з обмеженою відповідальністю «Торгівельно-Промислова Компанія «КАСКАД-ІМПЕКС» для будівництва, експлуатації та обслуговування офісно-житлового комплексу на розі вулиць Павлівської та Златоустівської у Шевченківському районі	Стадія	Аркуш	Планшет
Розробив	Л.Михайлик		05.2003				
Перевірила	В.Салтанова		05.2003				
					ПВ	1	5224
				<b>ПЛАН земельної ділянки</b>	Товариство з обмеженою відповідальністю «ТОПОС»		