



ДНІПРОВСЬКА МІСЬКА РАДА
ДЕПАРТАМЕНТ ПО РОБОТІ З АКТИВАМИ
ГОЛОВНЕ АРХІТЕКТУРНО-ПЛАНУВАЛЬНЕ УПРАВЛІННЯ

вул. Січеславська Набережна, 29 А, м. Дніпро, 49000, тел.(056) 745-25-29, факс (056) 744 34 94
e-mail: archplan@dmr.dp.ua

20.08.2021 № 9/25-301

На № _____ від 14.08.2021
(№ 37/1988 16.08.2021)

Гр. Дрегуле Артему
foi+request-91054-
63af6f86@dostup.pravda.
com.ua


Про надання інформації

На Ваш інформаційний запит від 14.08.2021 (від 16.08.21 №37/1988) надаємо викопіювання з наявного інженерно-топографічного плану М 1:500 території за адресами вул. Любарського, 110, вул. Любарського, 110 а .

Додаток: на 1 арк. в 1 прим.

Начальник управління

Д. В. Волик

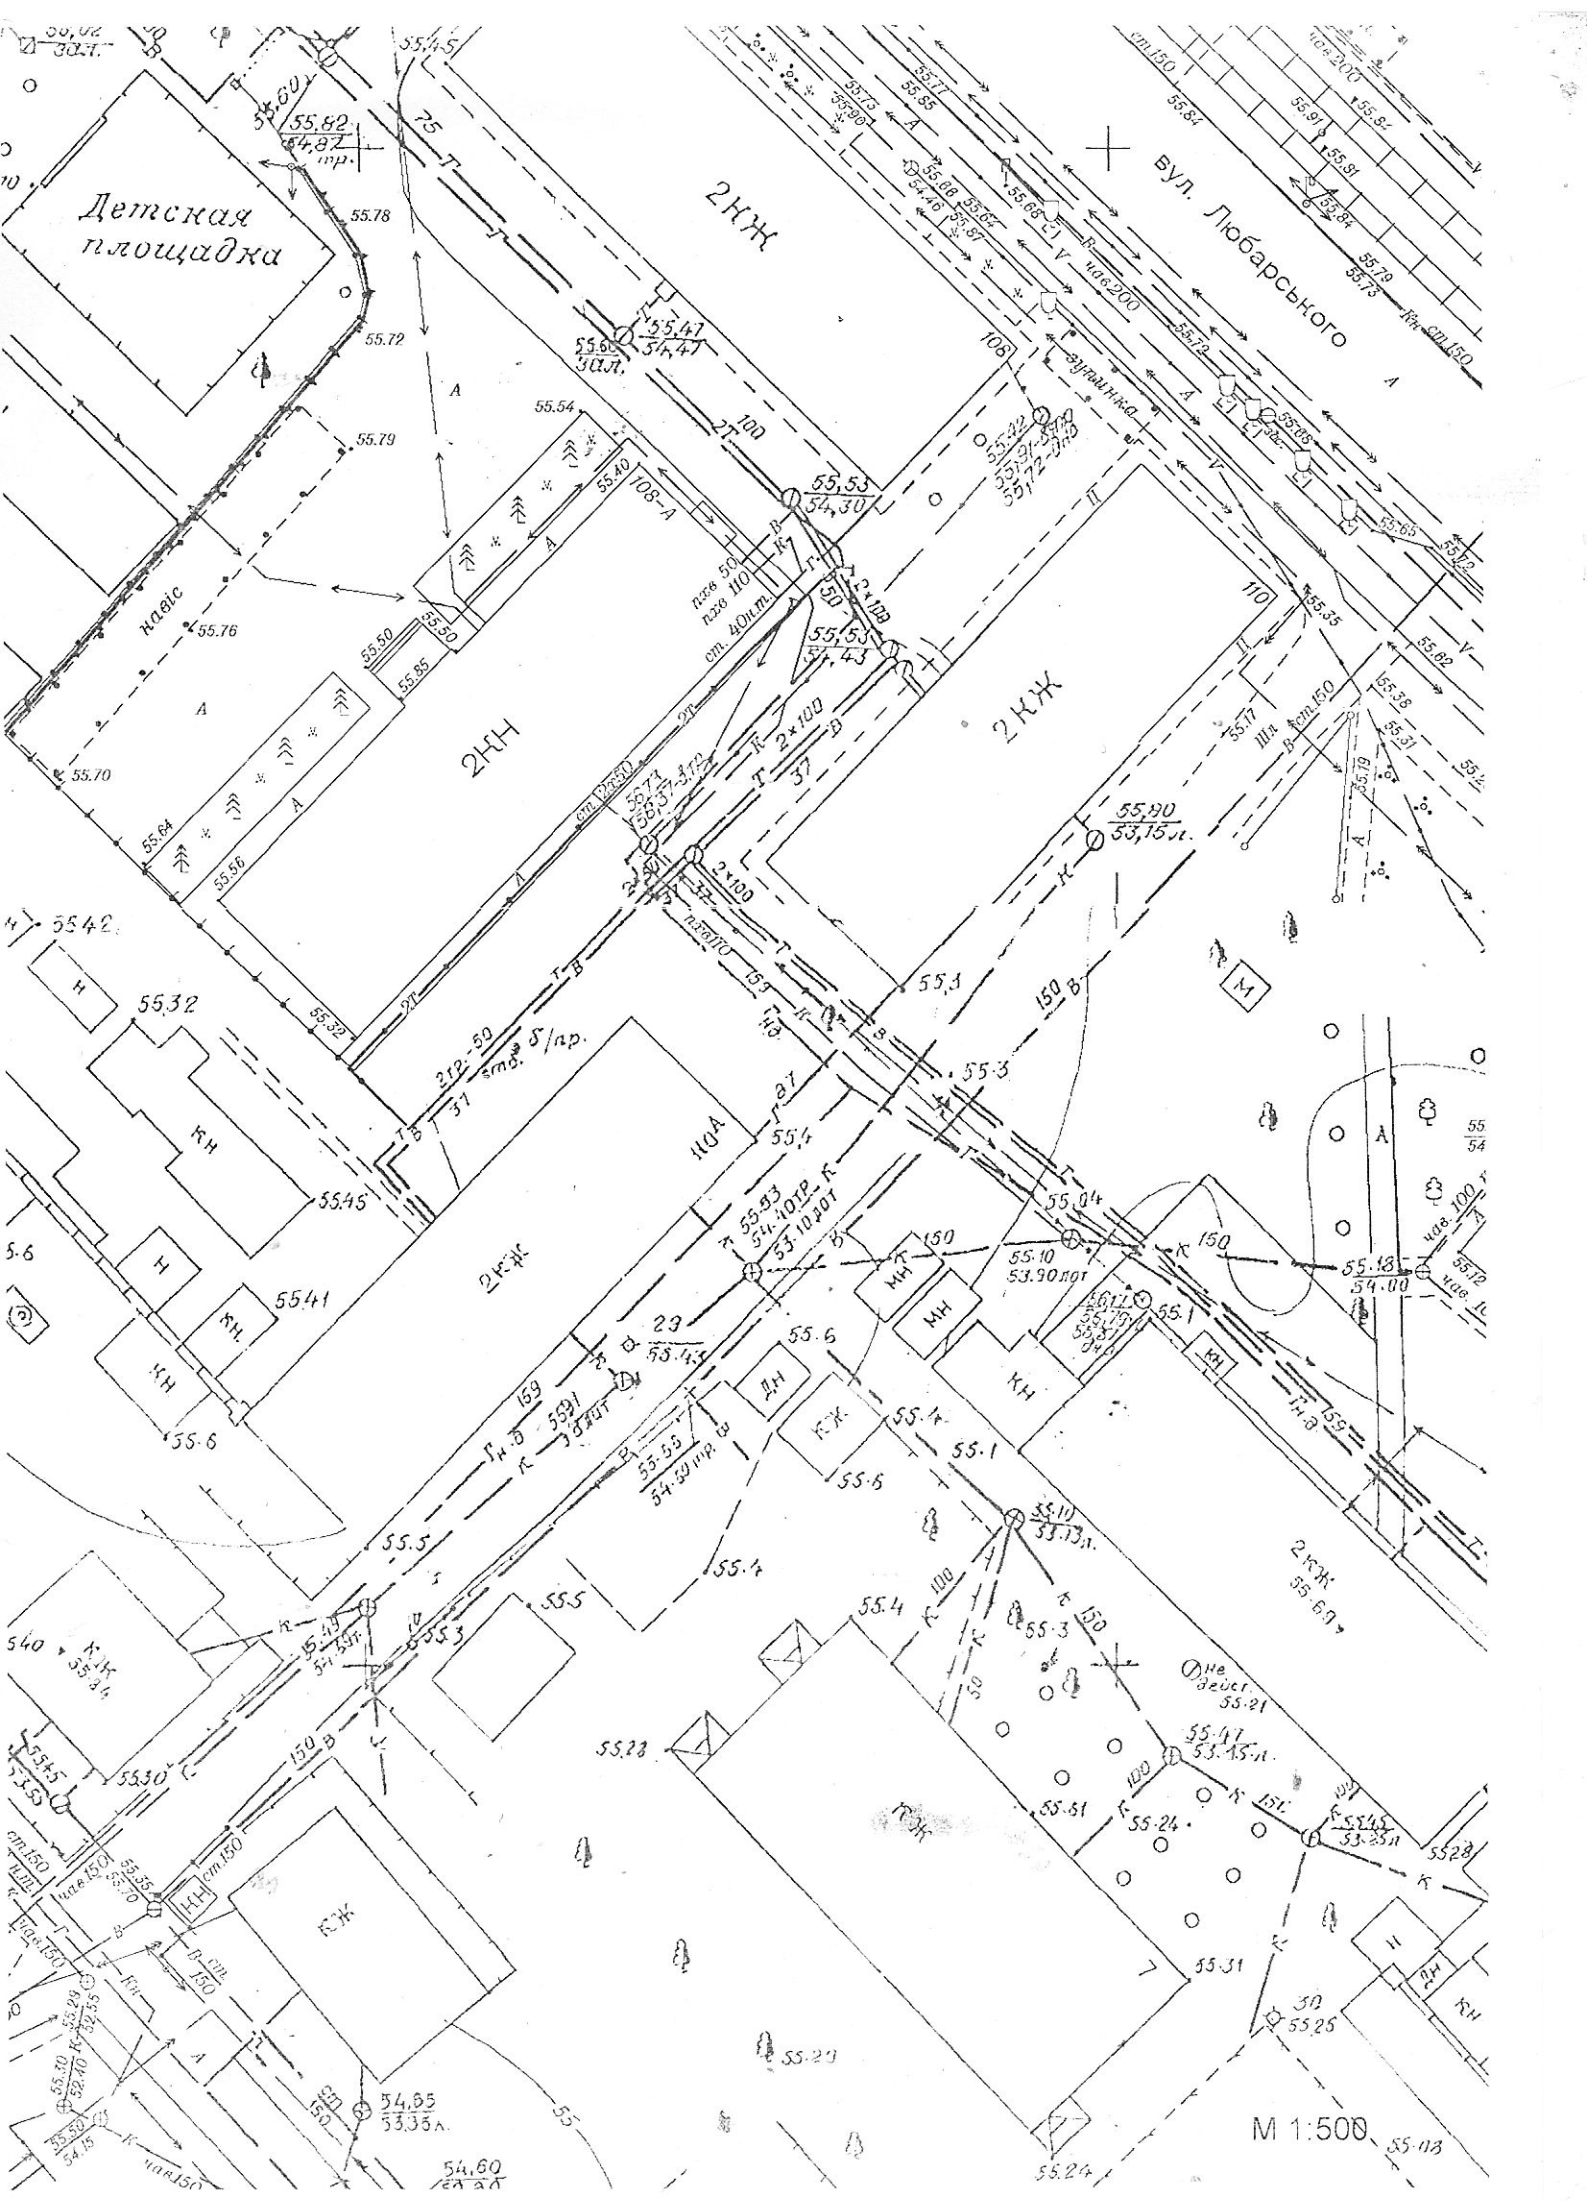

M 1:500