


Копія топографо-геодезичних матеріалів з масштабу  
1:2000 навяних в управлінні архітектури та урбаністики  
за адресою: просп. В. Чорновола-вул. Торф'яна-  
вул. Замарстинівська

**Для інформації**

Головний спеціаліст відділу інженерних споруд,  
транспортів та геослужби

26.10.2021

*О. Р. Давиденко*

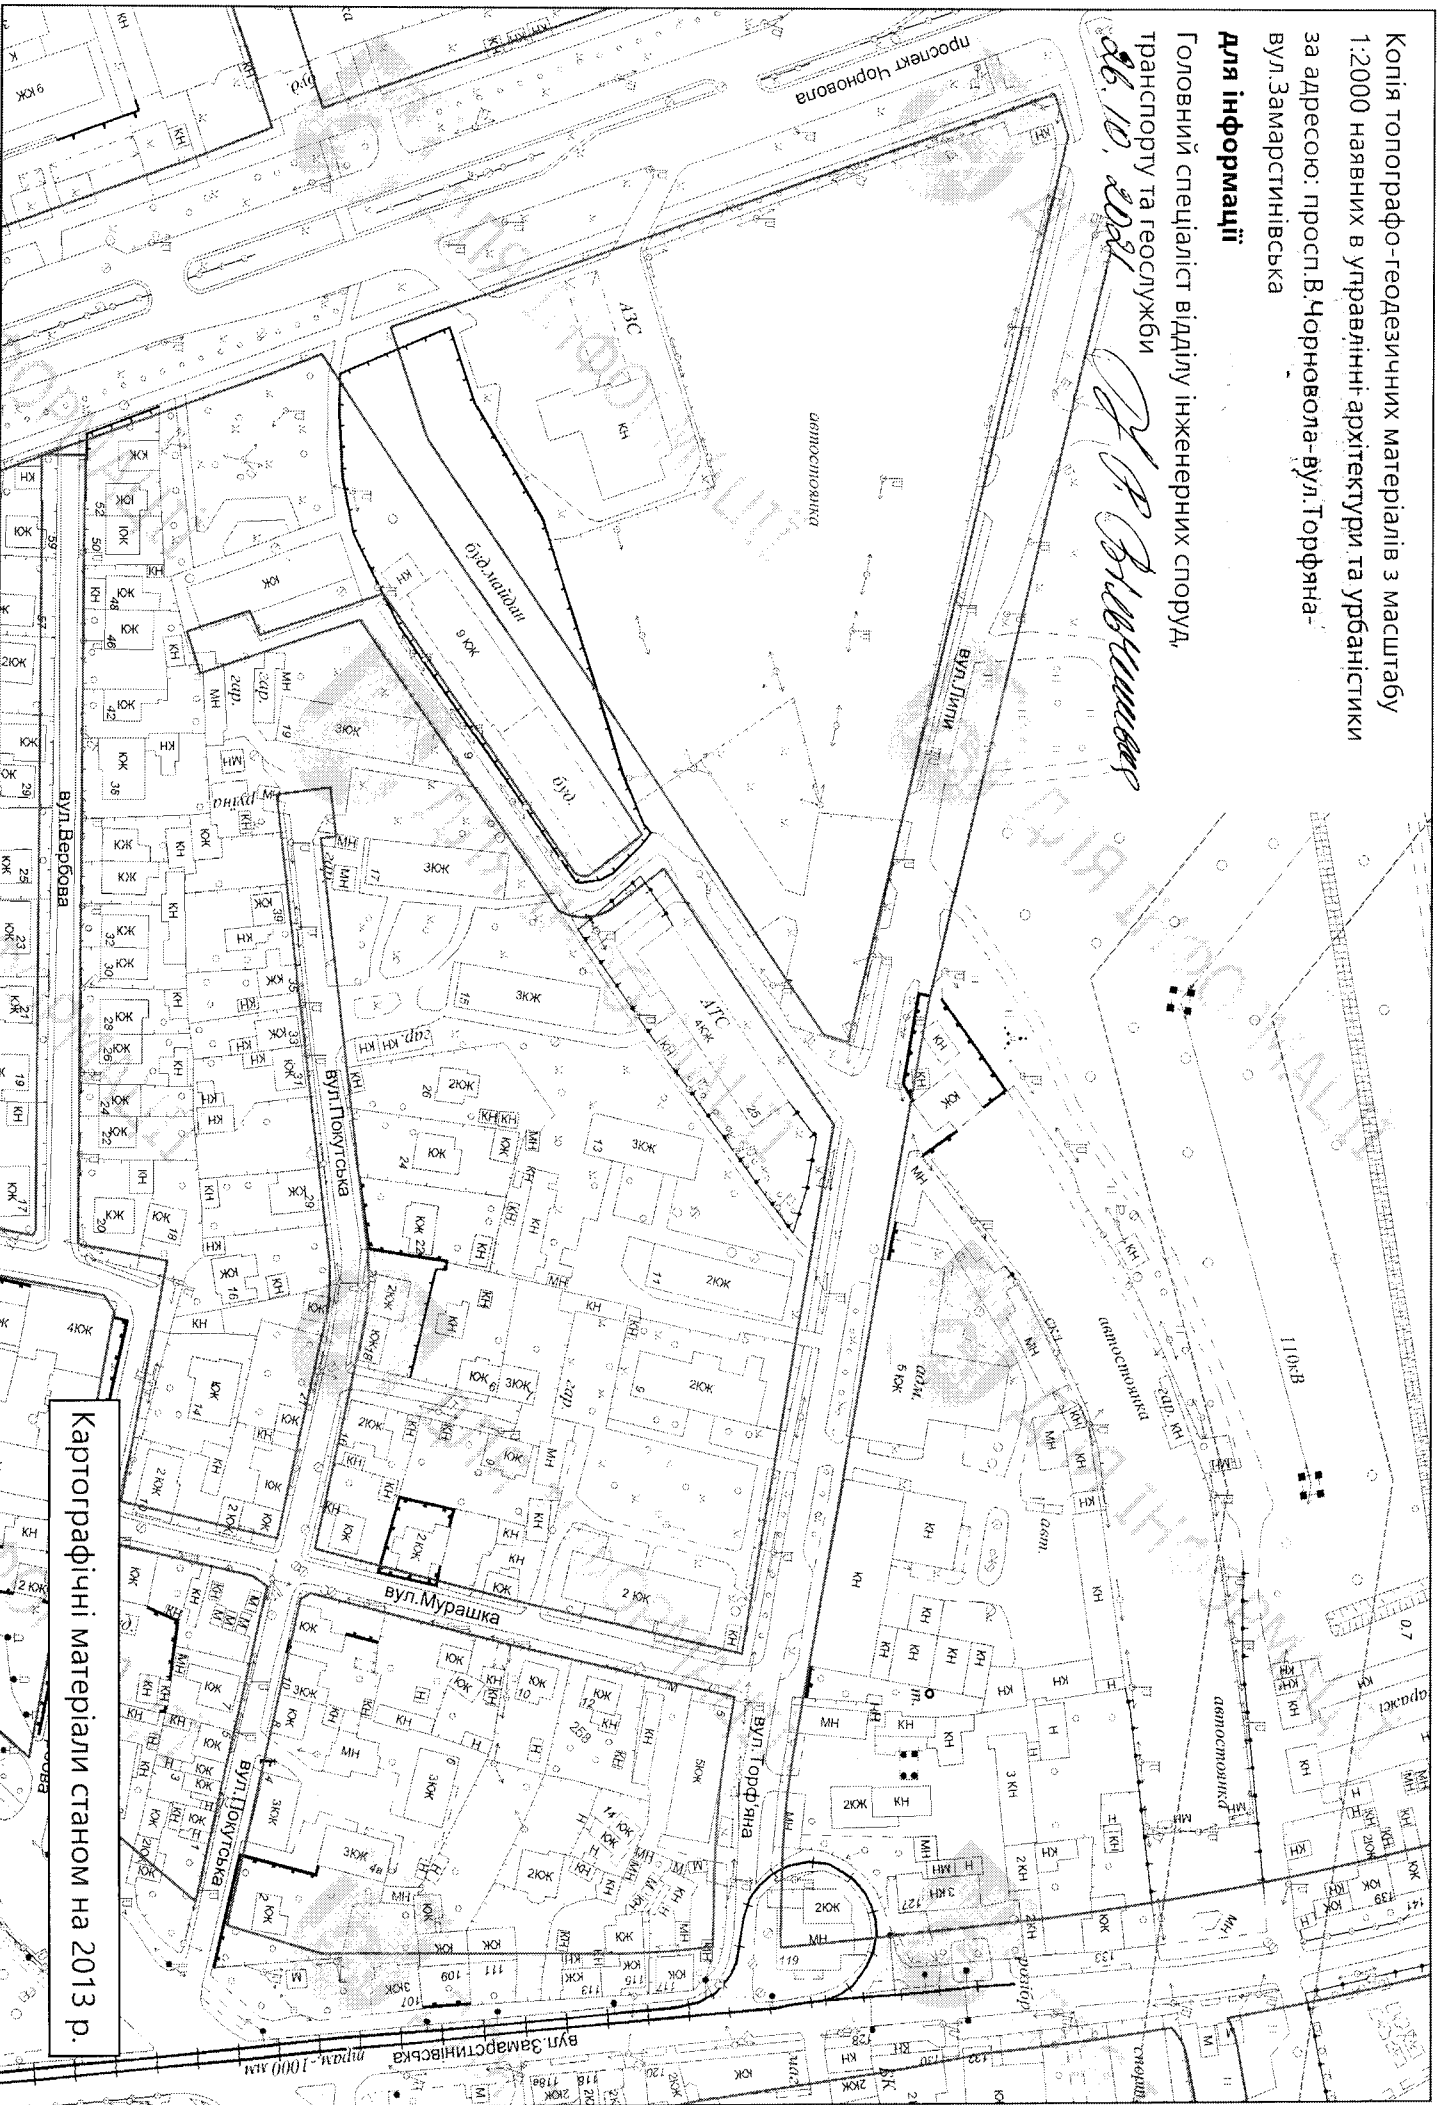

Картографічні матеріали станом на 2013 р.