Копія топографо-геодезичних матеріалів з масштабу 1:500
наявних в управлінні архітектури та урбаністики
за адресою: кадастровий номер 4610136300040170308

для інформації

Головний спеціаліст відділу інженерних споруд,
транспорту та геослужби

10.12.2021
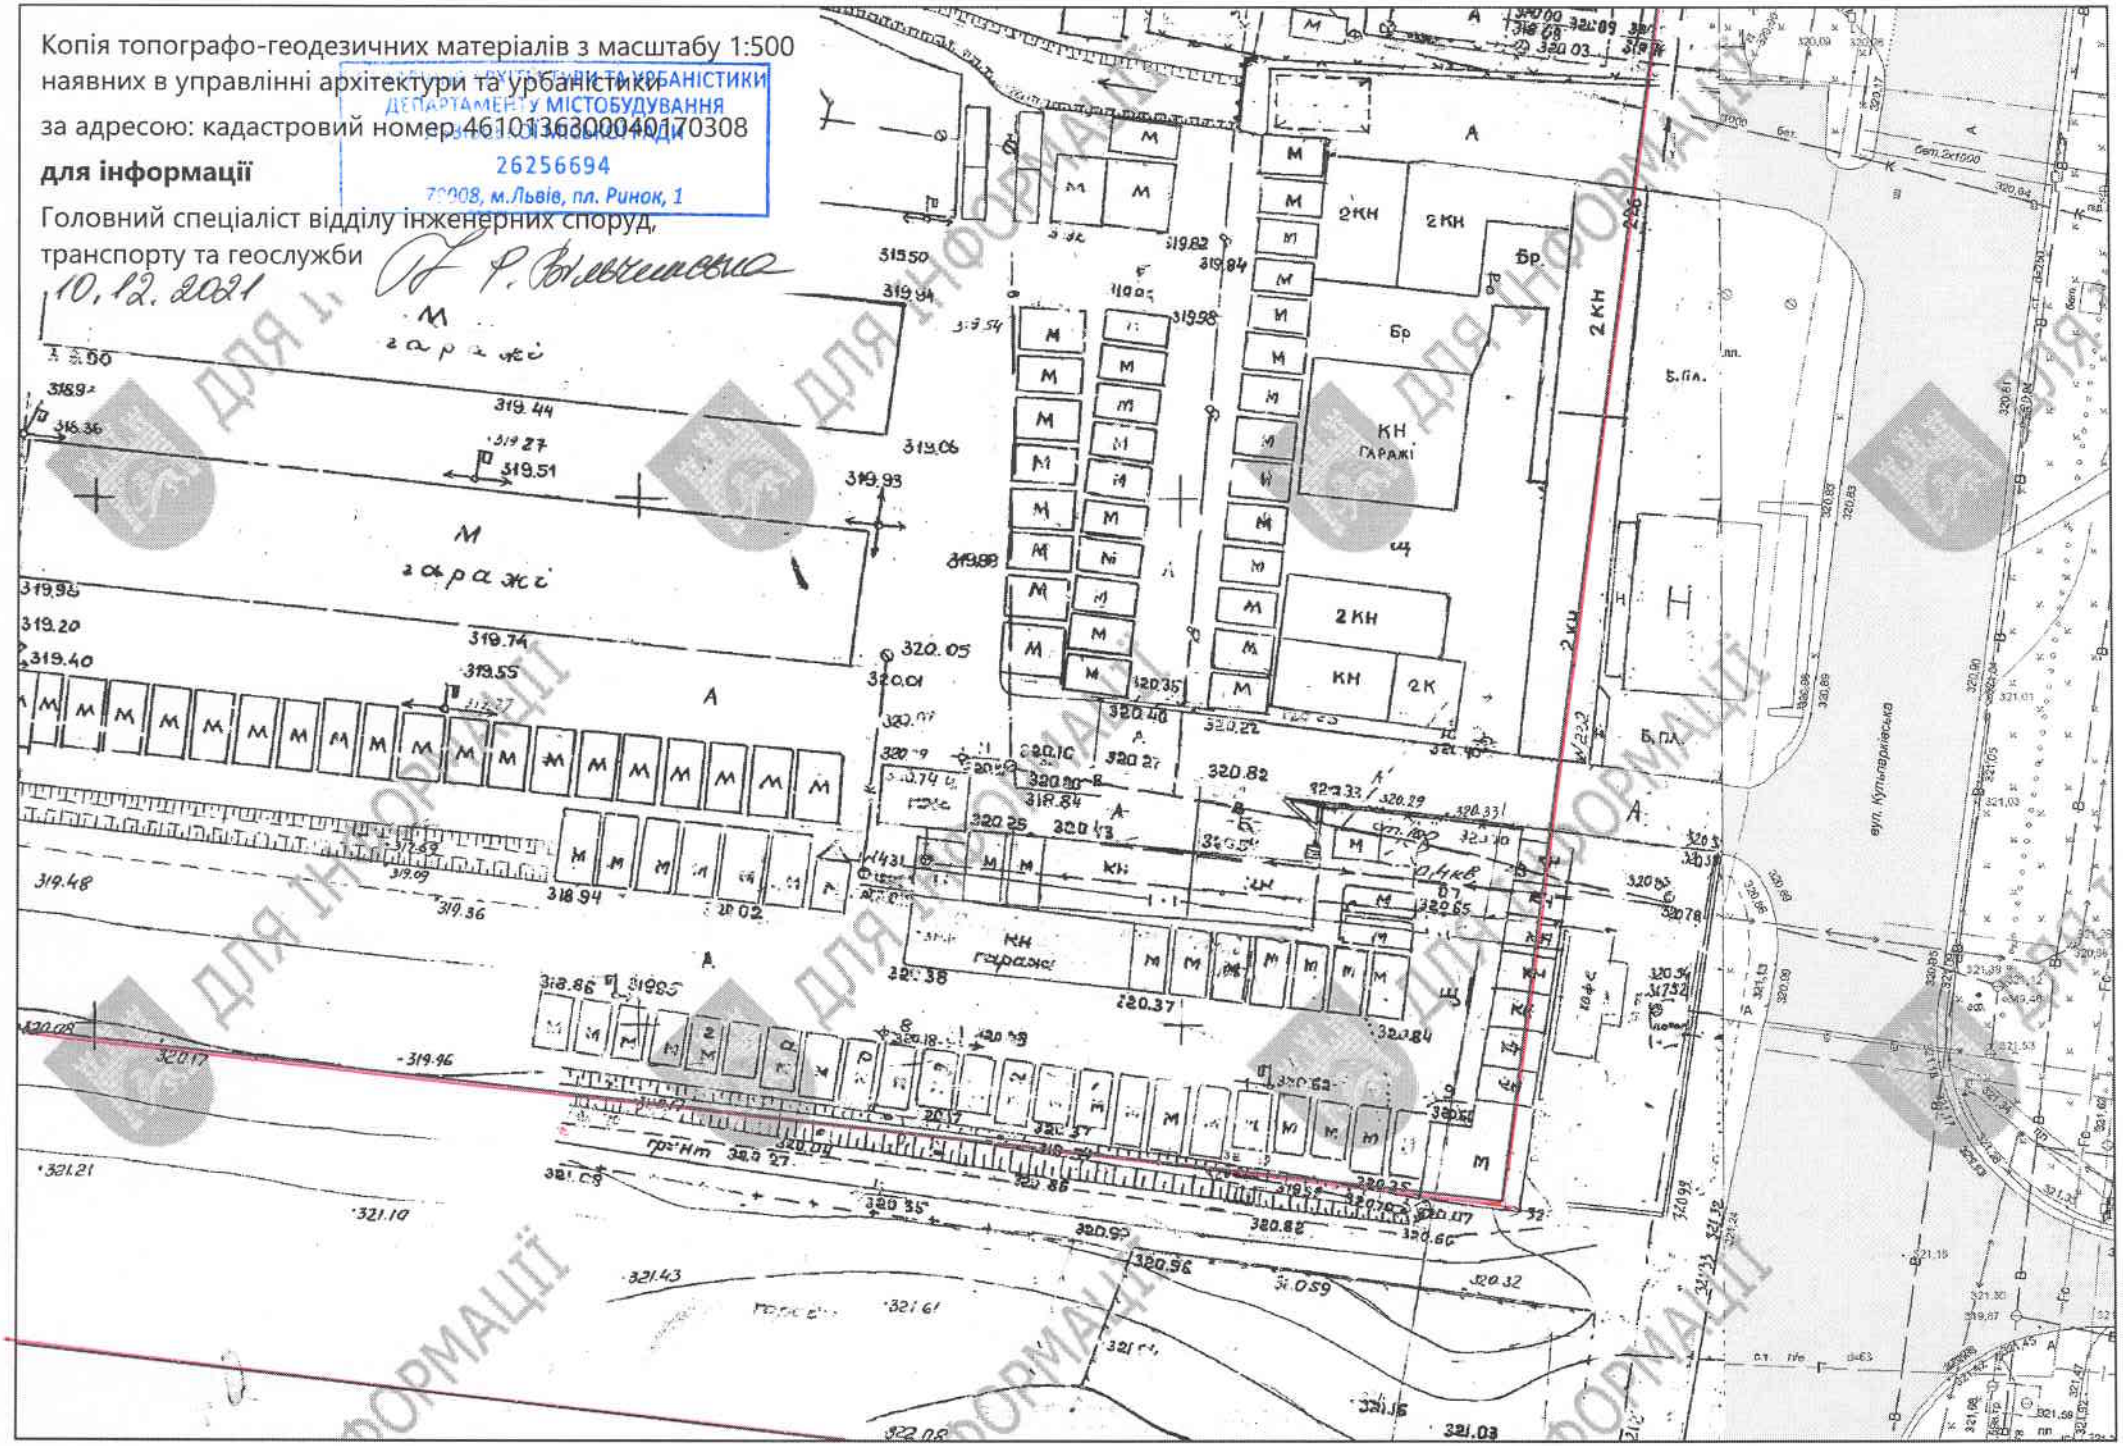
ДЕПАРТАМЕНТ АРХІТЕКТУРИ ТА УРБАНІСТИКИ
ДЕПАРТАМЕНТУ МІСТОБУДУВАННЯ
26256694
79008, м.Львів, пл. Ринок, 1