



ДНІПРОВСЬКА МІСЬКА РАДА
ДЕПАРТАМЕНТ ПО РОБОТІ З АКТИВАМИ

просп. Дмитра Яворницького, 75, м. Дніпро, 49000, тел. (056) 744 31 58, (056) 744 06 23

e-mail: aktivy@dniprorada.gov.ua

Код ЄДРПОУ 37454258

22.12.2024 № 8/3-2691

На № 37/2617 від 17.12.2021

Станіславу СУШКУ

електронна адреса:

[foi+request-97697-1dd68937](mailto:foi+request-97697-1dd68937@dostup.pravda.com.ua)

@dostup.pravda.com.ua

Про розгляд запиту

На виконання доручення міського голови департаментом по роботі з активами Дніпровської міської ради, в межах наданих повноважень, розглянуто Ваш запит від 17.12.2021 вх. № 37/2617, за результатом розгляду надаємо копії запитуваних документів.

Додаток на 4 арк. в 1 прим.

Директор департаменту

Дмитро МОВШИН

Підприємство об'єднання громадян
«Всеукраїнський реабілітаційно-відновлювальний спортивний центр
Національного комітету спорту інвалідів України»

вул. Старокозацька, 58, оф. 101, м. Дніпро, 49000,
Тел./факс 742-81-09, E-mail: office@optimist.dp.ua

14.11.2018 р. № 27

На № _____ від _____

Міському голові
Філатову Б. А.

КЛОПОТАННЯ

Відповідно до вимог чинного земельного законодавства, прошу надати дозвіл на розроблення технічної документації із землеустрою щодо відновлення меж земельної ділянки в натурі (на місцевості), площею 0,4758 га, яка розташована в місті Дніпро, в Соборному районі, за адресою вул. Набережна Перемоги, 67-н для проектування та будівництва водно-спортивної бази підготовки з водно-веслувальних видів спорту всеукраїнського реабілітаційно-відновлювального спортивного центру, що в повному обсязі здійснюється за кошти державного бюджету.

Зазначена ділянка сформована, кадастровий номер 1210100000:03:149:0028.

На ділянці розміщено: водно-спортивна база.

Цільове призначення ділянки: водно-спортивна база.

Також повідомляємо, що несемо особисту відповідальність за достовірність наведеної інформації та документів, що її підтверджують, а також за будь-які наслідки, до яких може призвести її використання.

Відповідно до Закону України «Про захист персональних даних» від 01.06.2010 №2297-VI даємо згоду на обробку наших персональних даних з первинних джерел (статутних документів, відомостей виданих на наше ім'я та ін.), відомостей, які надаємо про себе з метою отримання дозволу на розроблення технічної документації із землеустрою щодо встановлення (відновлення) меж земельної ділянки в натурі (на місцевості). Зобов'язуємось при зміні наших персональних даних надавати у найкоротший термін відповідним службам уточнену інформацію та подавати оригінали відповідних документів.

До клопотання додаються, засвідчені в встановленому порядку копії:

✓ - правовстановлюючих документів суб'єкта земельних відносин;

✓ - технічного паспорту на об'єкт нерухомого майна;

~~✓ - рішення міської ради про передачу (надання) земельної ділянки;~~

✓ - графічні матеріали, що забезпечують чітке відображення всіх елементів та написів, що містить графічне зображення земельної ділянки із зазначенням місця розташування її меж, контурів об'єктів нерухомого майна, розташованих на земельній ділянці, із зазначенням кадастрового номера земельної ділянки;

✓ - довіреність, на підставі якої інтереси заявника представляє його уловноважена особа.

Директор ПОГ «Всеукраїнський реабілітаційно-відновлювальний спортивний центр Національного комітету спорту інвалідів України»




Р.В.Пишняк

Дніпровська міська рада	
вх. №	36/6492
14.11.	2018 р.
на	40 арк.

моб. 0503829644

Графічний матеріал з бажаним місцем розташування та розміром
земельної ділянки до клопотання від 14.11.18 вх.№ 36/6492

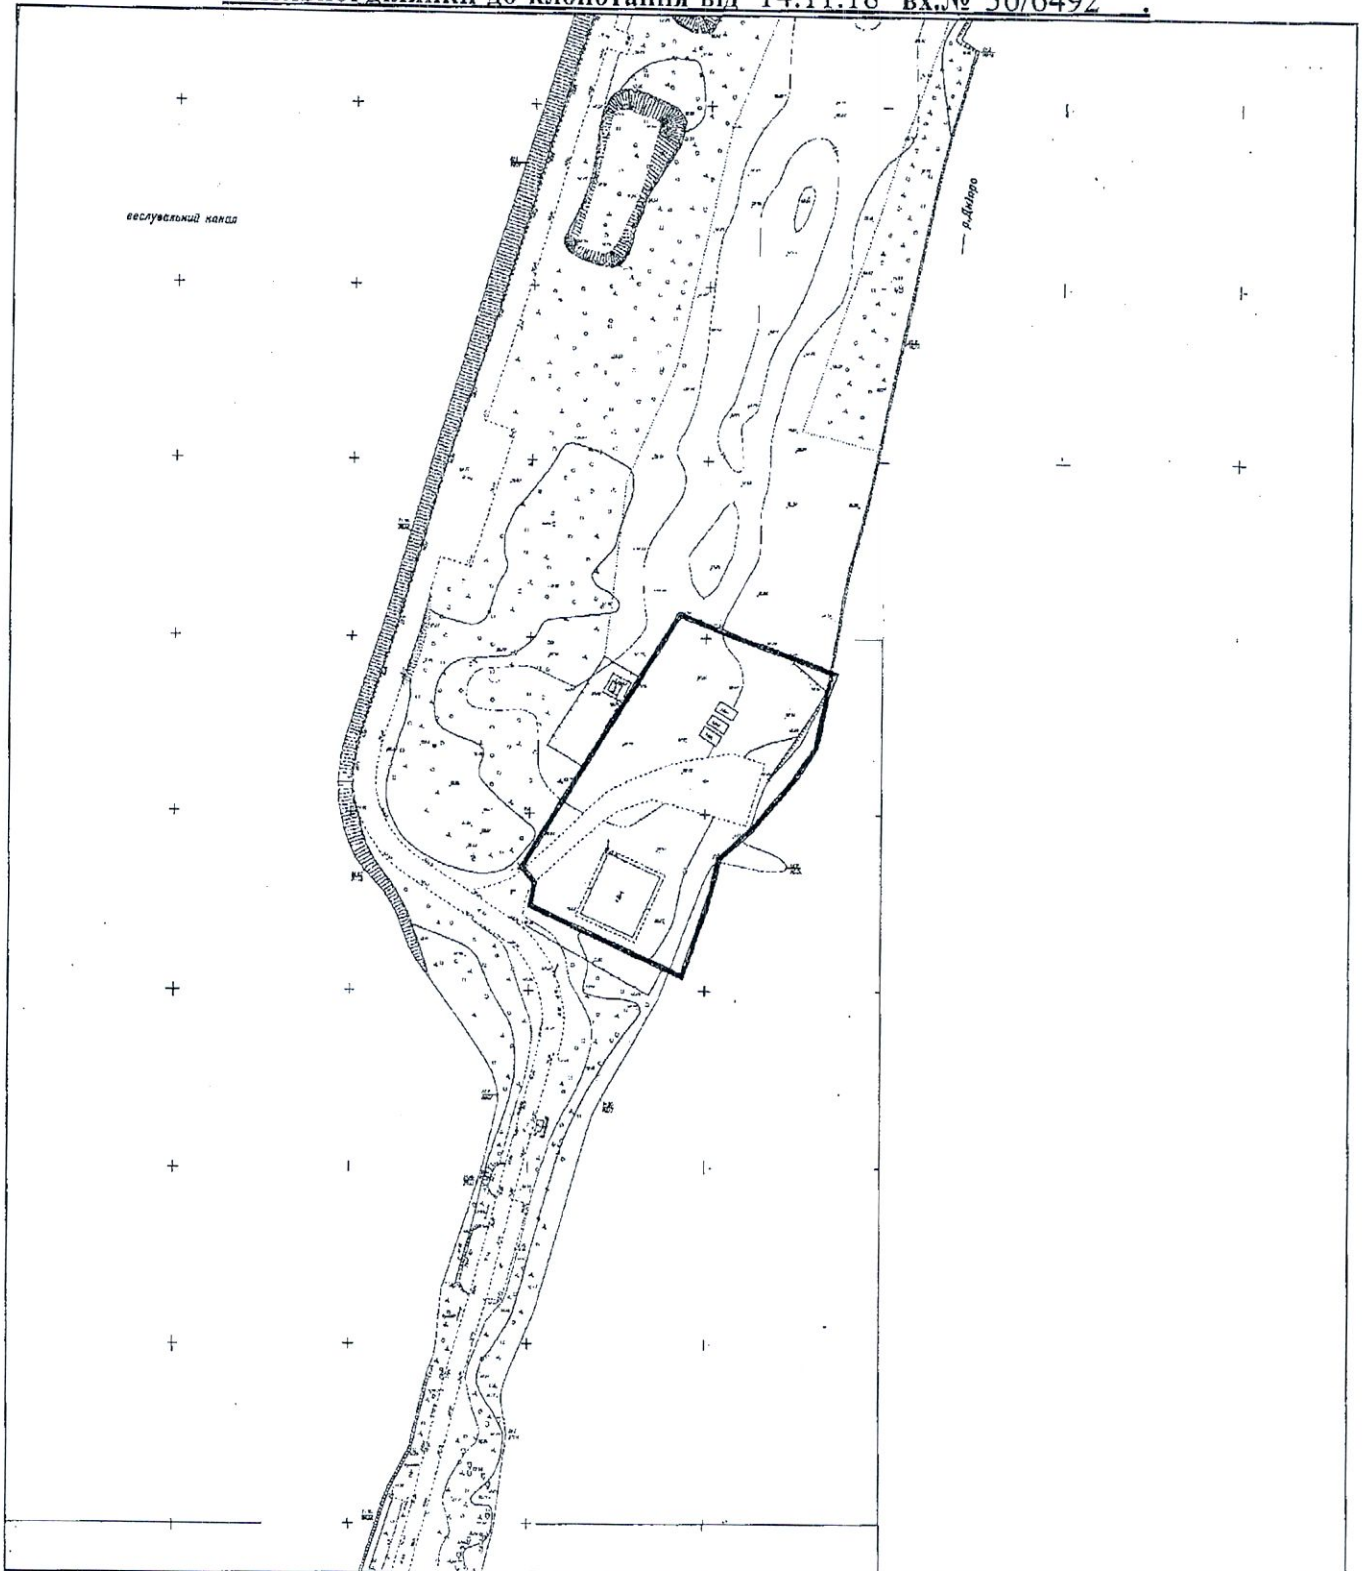

М 1:2000

Межі земельної ділянки нанесені вірно

Замовник (або представник за дорученням)

Виконавець управління земельних відносин
департаменту по роботі з активами ДМР

Начальник відділу

ПОГ "Всеукраїнський РВСЦ"

Соколов О. І.

Шатайло О. М.

Handwritten signatures of O. I. Sokolov and O. M. Shataylo.



ДНІПРОВСЬКА МІСЬКА РАДА
VII СКЛИКАННЯ
Р І Ш Е Н Н Я

№ _____

Про надання ПОГ "Всеукраїнський РВСЦ", код ЄДРПОУ 41060616, дозволу на розроблення технічної документації із землеустрою щодо встановлення (відновлення) меж земельної ділянки в натурі (на місцевості) для проектування та будівництва водноспортивної бази підготовки з водно-веслувальних видів спорту всеукраїнського реабілітаційно-відновлювального спортивного центру по вул. Набережній Перемоги, 67 Н (Соборний район)

Розглянувши клопотання ПОГ "Всеукраїнський РВСЦ", від 14.11.2018 вх. № 36/6492, графічні матеріали, на яких зазначено місце розташування земельної ділянки, площею 0,4758 га, з метою оформлення права користування земельною ділянкою для проектування та будівництва водноспортивної бази підготовки з водно-веслувальних видів спорту всеукраїнського реабілітаційно-відновлювального спортивного центру, керуючись чинним земельним законодавством України та Законом України "Про місцеве самоврядування в Україні", міська рада

В И Р І Ш И Л А :

1. Зареєструвати право комунальної власності на земельну ділянку, площею 0,4758 га (кадастровий номер 1210100000:03:149:0028), за територіальною громадою м. Дніпра, в особі Дніпровської міської ради.

2. Надати Підприємству об'єднання громадян "Всеукраїнський реабілітаційно-відновлювальний спортивний центр Національного комітету спорту інвалідів України", код ЄДРПОУ 41060616, дозвіл на розроблення технічної документації із землеустрою щодо встановлення (відновлення) меж земельної ділянки в натурі (на місцевості) для проектування та будівництва водноспортивної бази підготовки з водно-веслувальних видів спорту всеукраїнського реабілітаційно-відновлювального спортивного центру по вул. Набережній Перемоги, 67 Н.

3. Зобов'язати ПОГ "Всеукраїнський РВСЦ" замовити у суб'єктів господарювання, що є розробниками документації із землеустрою, згідно з вимогами, передбаченими чинним законодавством, розроблення технічної документації із землеустрою щодо встановлення (відновлення) меж земельної ділянки в натурі (на місцевості) та після її погодження, відповідно до чинного законодавства, подати цю документацію до міської ради для прийняття відповідного рішення.

4. Відзначити, що це рішення втрачає чинність, якщо при розробленні технічної документації із землеустрою щодо встановлення (відновлення) меж земельної ділянки в натурі (на місцевості) виникне невідповідність між об'єктами нерухомого майна, розташованими на земельній ділянці, та зареєстрованим у Державному реєстрі прав правом власності на них.

5. Доручити відповідним установам організувати виконання робіт з внесення необхідної інформації до земельно-кадастрової та містобудівної документації в установленому чинним законодавством порядку.

6. Контроль за виконанням цього рішення покласти на секретаря Дніпровської міської ради Санжару О. О. і голову постійної комісії міської ради з питань архітектури, містобудування та земельних відносин Кривошеєва Є. В.

Міський голова

Б. А. Філатов