


II ЭТАЖ

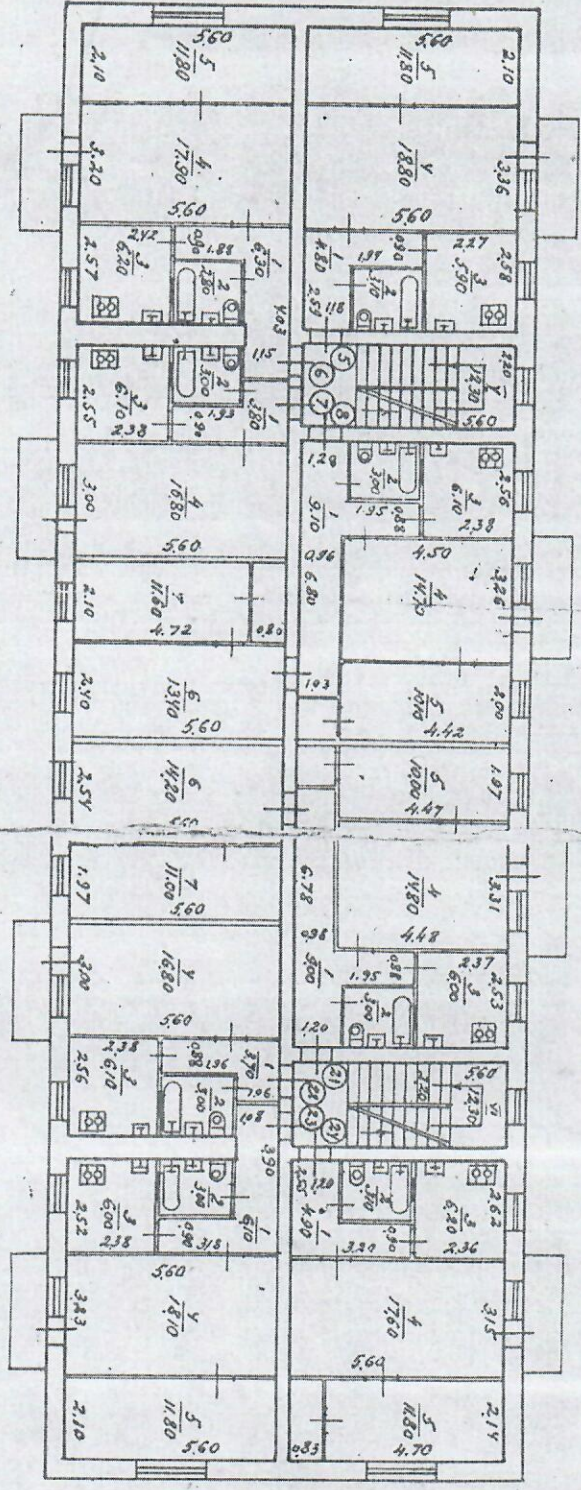

Ізв'язання камурки
четверта

Резерв


МАСШТАБ 1:200

Старший інженер

„УТВЕРЖДАЮ“


Ільницький бюро

1000, 30.3.60

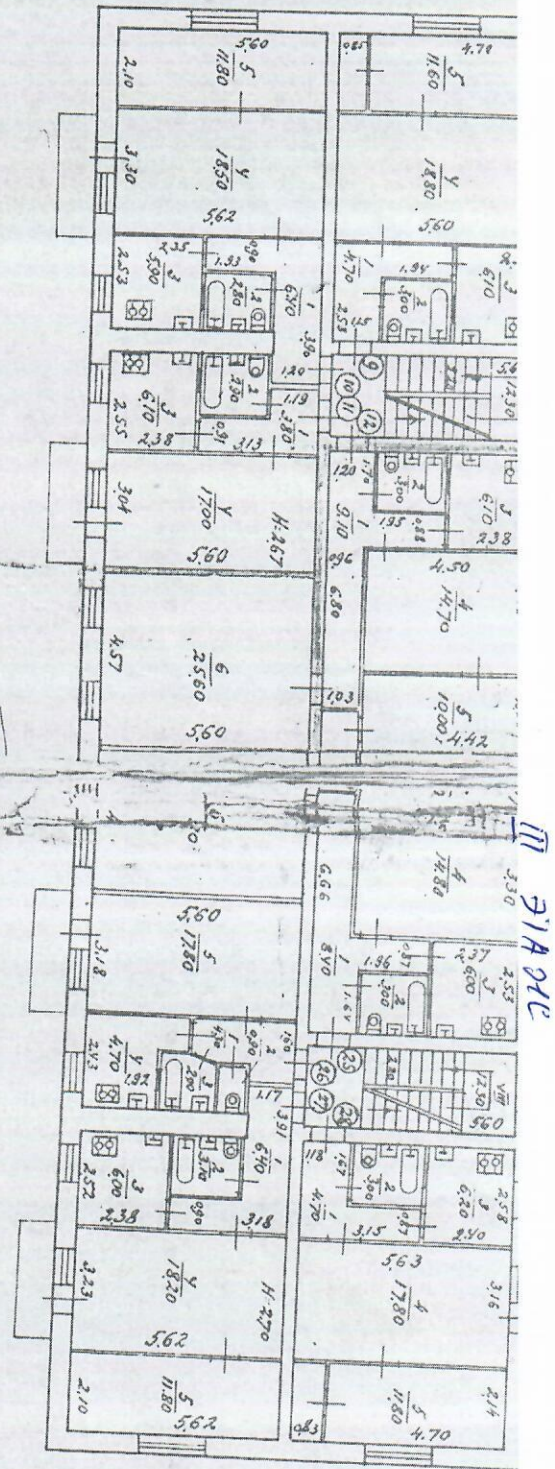

III 21A01C

IV ЭТАЖ

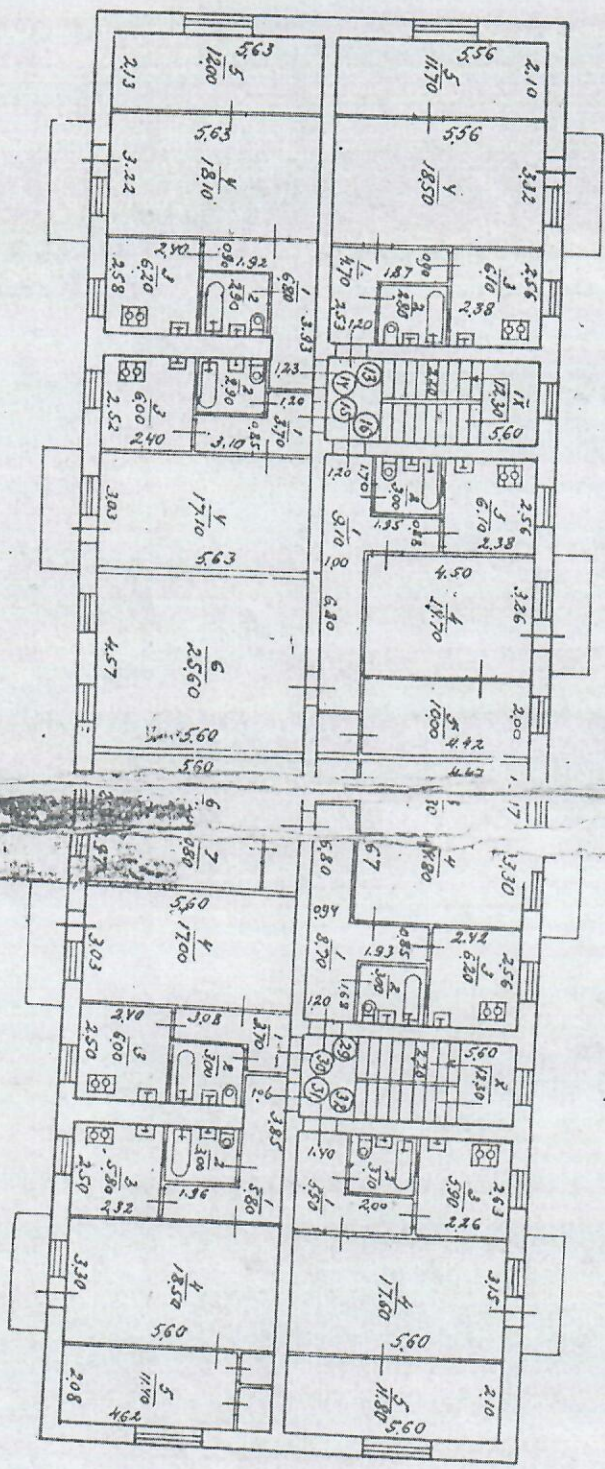

из катруры
ерши

МАСШТАБ 1

Старший инженер

руч бригадир

„УТВЕРЖДАЮ“

00, 30.3.00 г.

Иванов в бюро

44.6
10.2