

Погоджено				
Взам. інв.№				
Підпис				
Інв.№ ориг.				

Відомість робочих креслень основного комплексу ГП		
Аркуш	Найменування	Примітки
1	Загальні дані	
2	Опорний план М1:500	
3	План демонтажу огорожі М1:500 (перший пусковий комплекс)	
4	Схема влаштування огорожі М1:500 (перший пусковий комплекс)	
5	Розгортка огорожі 2-1,3-2,5-4,7-5	
6	Розгортка огорожі 8-7,9-8,10-9,10-11,12-13,13-14,14-15	
7	Секція Тип-1	
8	Секція Тип-2	
9	Хвіртка Х-1	
10	Ворота В-1	
11	Зведена таблиця матеріалів озородження (перший пусковий комплекс)	

Загальні дані

1. Комплект креслень капітального ремонт огорожі Ужгородського ліцею №12 по вул. Марії Заньковецької 17а, виконано на основі завдання на проектування та топографічного знімання виконаного в 2025р.
2. Всі розміри дані в метрах.
4. Основні відомості і умови будівництва:

- температурна зона – II

- зона вологості – II

- умови експлуатації озороджуючих конструкцій – зона Б

- температура повітря найхолоднішої п'ятиденки – (-15⁰С)

- вага снігового покриву – 140кг/м²

- швидкісний напір вітру – 27кг/м²

- глибина промерзання ґрунту – 0,8м

- сейсмічність району – 7 балів.

Проектні рішення

- Проектом капітального ремонту передбачається:
- демонтаж існуючої пошкодженої огорожі;

- влаштування нової секційної огорожі "ДЕКО" на металевих стовпах;

- влаштування ворти "ДЕКО";

- влаштування хвіртки "ДЕКО".

ТЕП

1. Довжина огорожі, що влаштовується – 455,47 мп
2. Висота огрожі – 2,0 м
3. Загальна площа ділянки ліцею №12 – 2,4475 га
4. Код класифікації – 1263.3 (ДК 018-2000)
5. Клас наслідків (відповідальності) – СС1

Відомість документів, на які посилаються та які додаються

Поз.	Найменування	Примітки
1	2	3
ДБН Б.2.2-12:2019	Планування і забудова територій	
ДБН В.2.3-5-2018	Вулиці та дороги населених пунктів	
ДБН Б.2.2-5:2011	Благоустрій територій	
ДСТУ Б.В.2.7-237:2010	Камені бетонні та залізобетонні бортові	

Технічні рішення, які прийняті в робочих креслення, відповідають вимогам екологічних, санітарно-гігієнічним, протипожежним (в т.ч. вибухопожежній безпеці) та інших діючих норм і правил, і забезпечують безпечну для життя й здоров'я експлуатацію об'єкта при дотриманні заходів, що передбачені робочими кресленнями

Гол. Інженер проекту /Ю.А. Юрко/

						117/25				ГП			
						Капітальний ремонт огорожі Ужгородських ліцеїв №12 по вул. Марії Заньковецької, 17/а та №15 по вул. Марії Заньковецької, 13а в м. Ужгород							
Зм.	К-ть	Арк.	№ док.	Підпис	Дата	Перший пусковий комплекс			Стадія	Аркуш	Аркушів		
ГП		Юрко Ю.А.							РП	1			
Розробив		Юрко Ю.А.											
Н.контр.		Височанська В.В.				Загальні дані			ФОП Височанська В.В. Кваліфікаційний сертифікат головного інженера Серія АР №016785				

Опорный план М1:500

Позаджено			Взам. інв. №		
Інв. № опрац.	Підпис		Дата		




Умовні позначення:


- будівлі та споруди
- зелені насадження
- межа ділянки ліцею
- існуюча огорожа

						117/25				ГП		
						Капітальний ремонт огорожі Ужгородських ліцеїв №12 по вул. Марії Заньковецької, 17/а та №15 по вул. Марії Заньковецької, 13а в м. Ужгород						
Зм.	К-ть	Арк.	№ док.	Підпис	Дата	Перший пусковий комплекс				Стадія	Аркуш	Аркушів
ГП		Юрко Ю.А.								РП	2	
Разробив		Юрко Ю.А.				Опорний план М1:500				ФОП Височанська В.В. Кваліфікаційний сертифікат голобного інженера Серія АР №016785		
Н.контр.		Височанська В.В.										

План демонтажу огорожі М1:500
(перший пусковий комплекс)

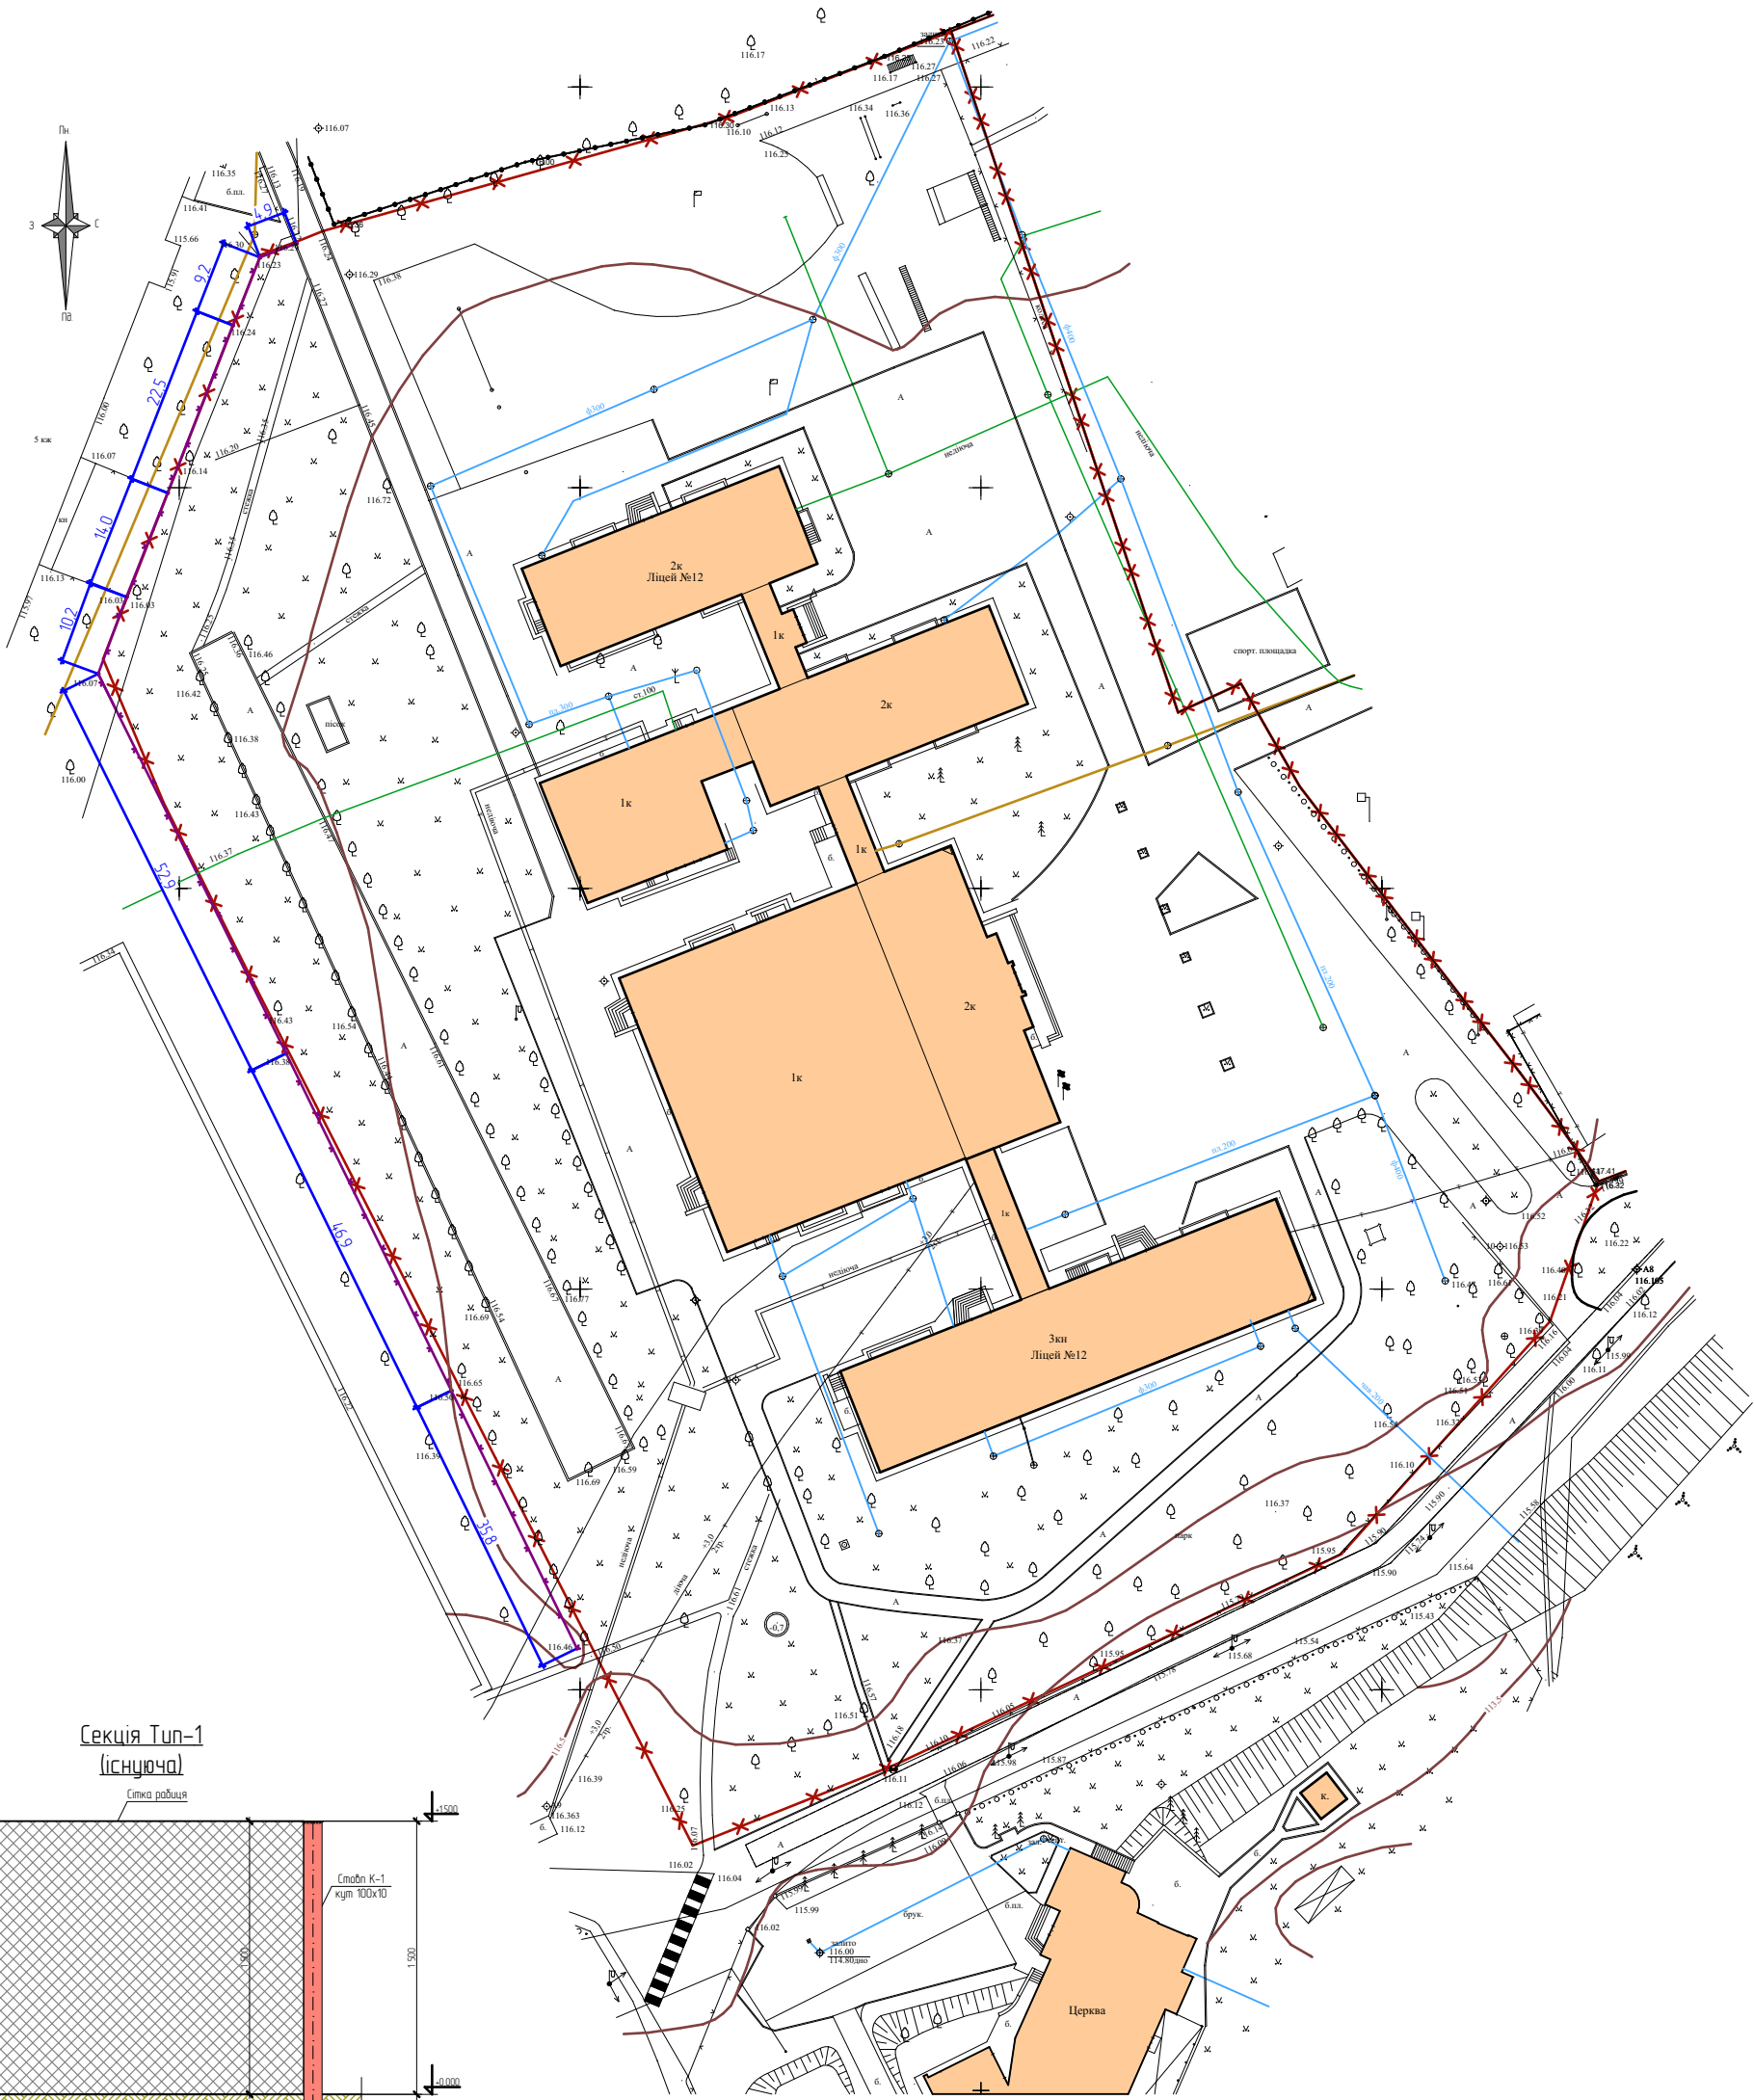

Секція Тип-1
(існуюча)

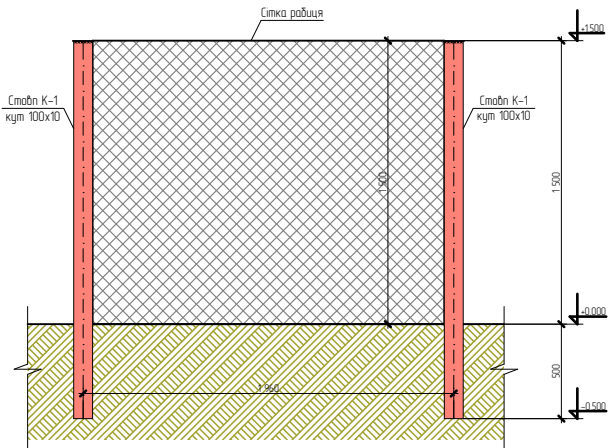

Умовні позначення:


- будівлі та споруди
- зелені насадження
- межа ділянки ліцею
- існуюча огорожа що підлягає демонтажу

Загальна відомість демонтажу існуючої огорожі (перший пусковий комплекс)

№п/п	Назва роботи та витрат	к-сть	одиниця виміру	прим
1	2	3	4	5
1	Демонтаж стовпів з сталевих кутиків 100х10 висотою 1,5м	100	шт	2265,0кг
2	Демонтаж сітки рабця висотою 1,5м	196	мп	

						117/25				ГП	
						Капітальний ремонт огорожі Ужгородських ліцеїв №12 по вул. Марії Заньковецької, 17/а та №15 по вул. Марії Заньковецької, 13а в м. Ужгород					
Зм.	К-ть	Арк.	№ док.	Підпис	Дата	Перший пусковий комплекс			Стадія	Аркуш	Аркушів
ГП		Юрка Ю.А.							РП	3	
Розробив		Юрка Ю.А.									
Н.контр.		Височанська В.В.				План демонтажу огорожі М1:500 (перший пусковий комплекс)			ФОП Височанська В.В. Кваліфікаційний сертифікат головного інженера Серія АР №016785		

Схема влаштування огорожі М1:500
(перший пусковий комплекс)

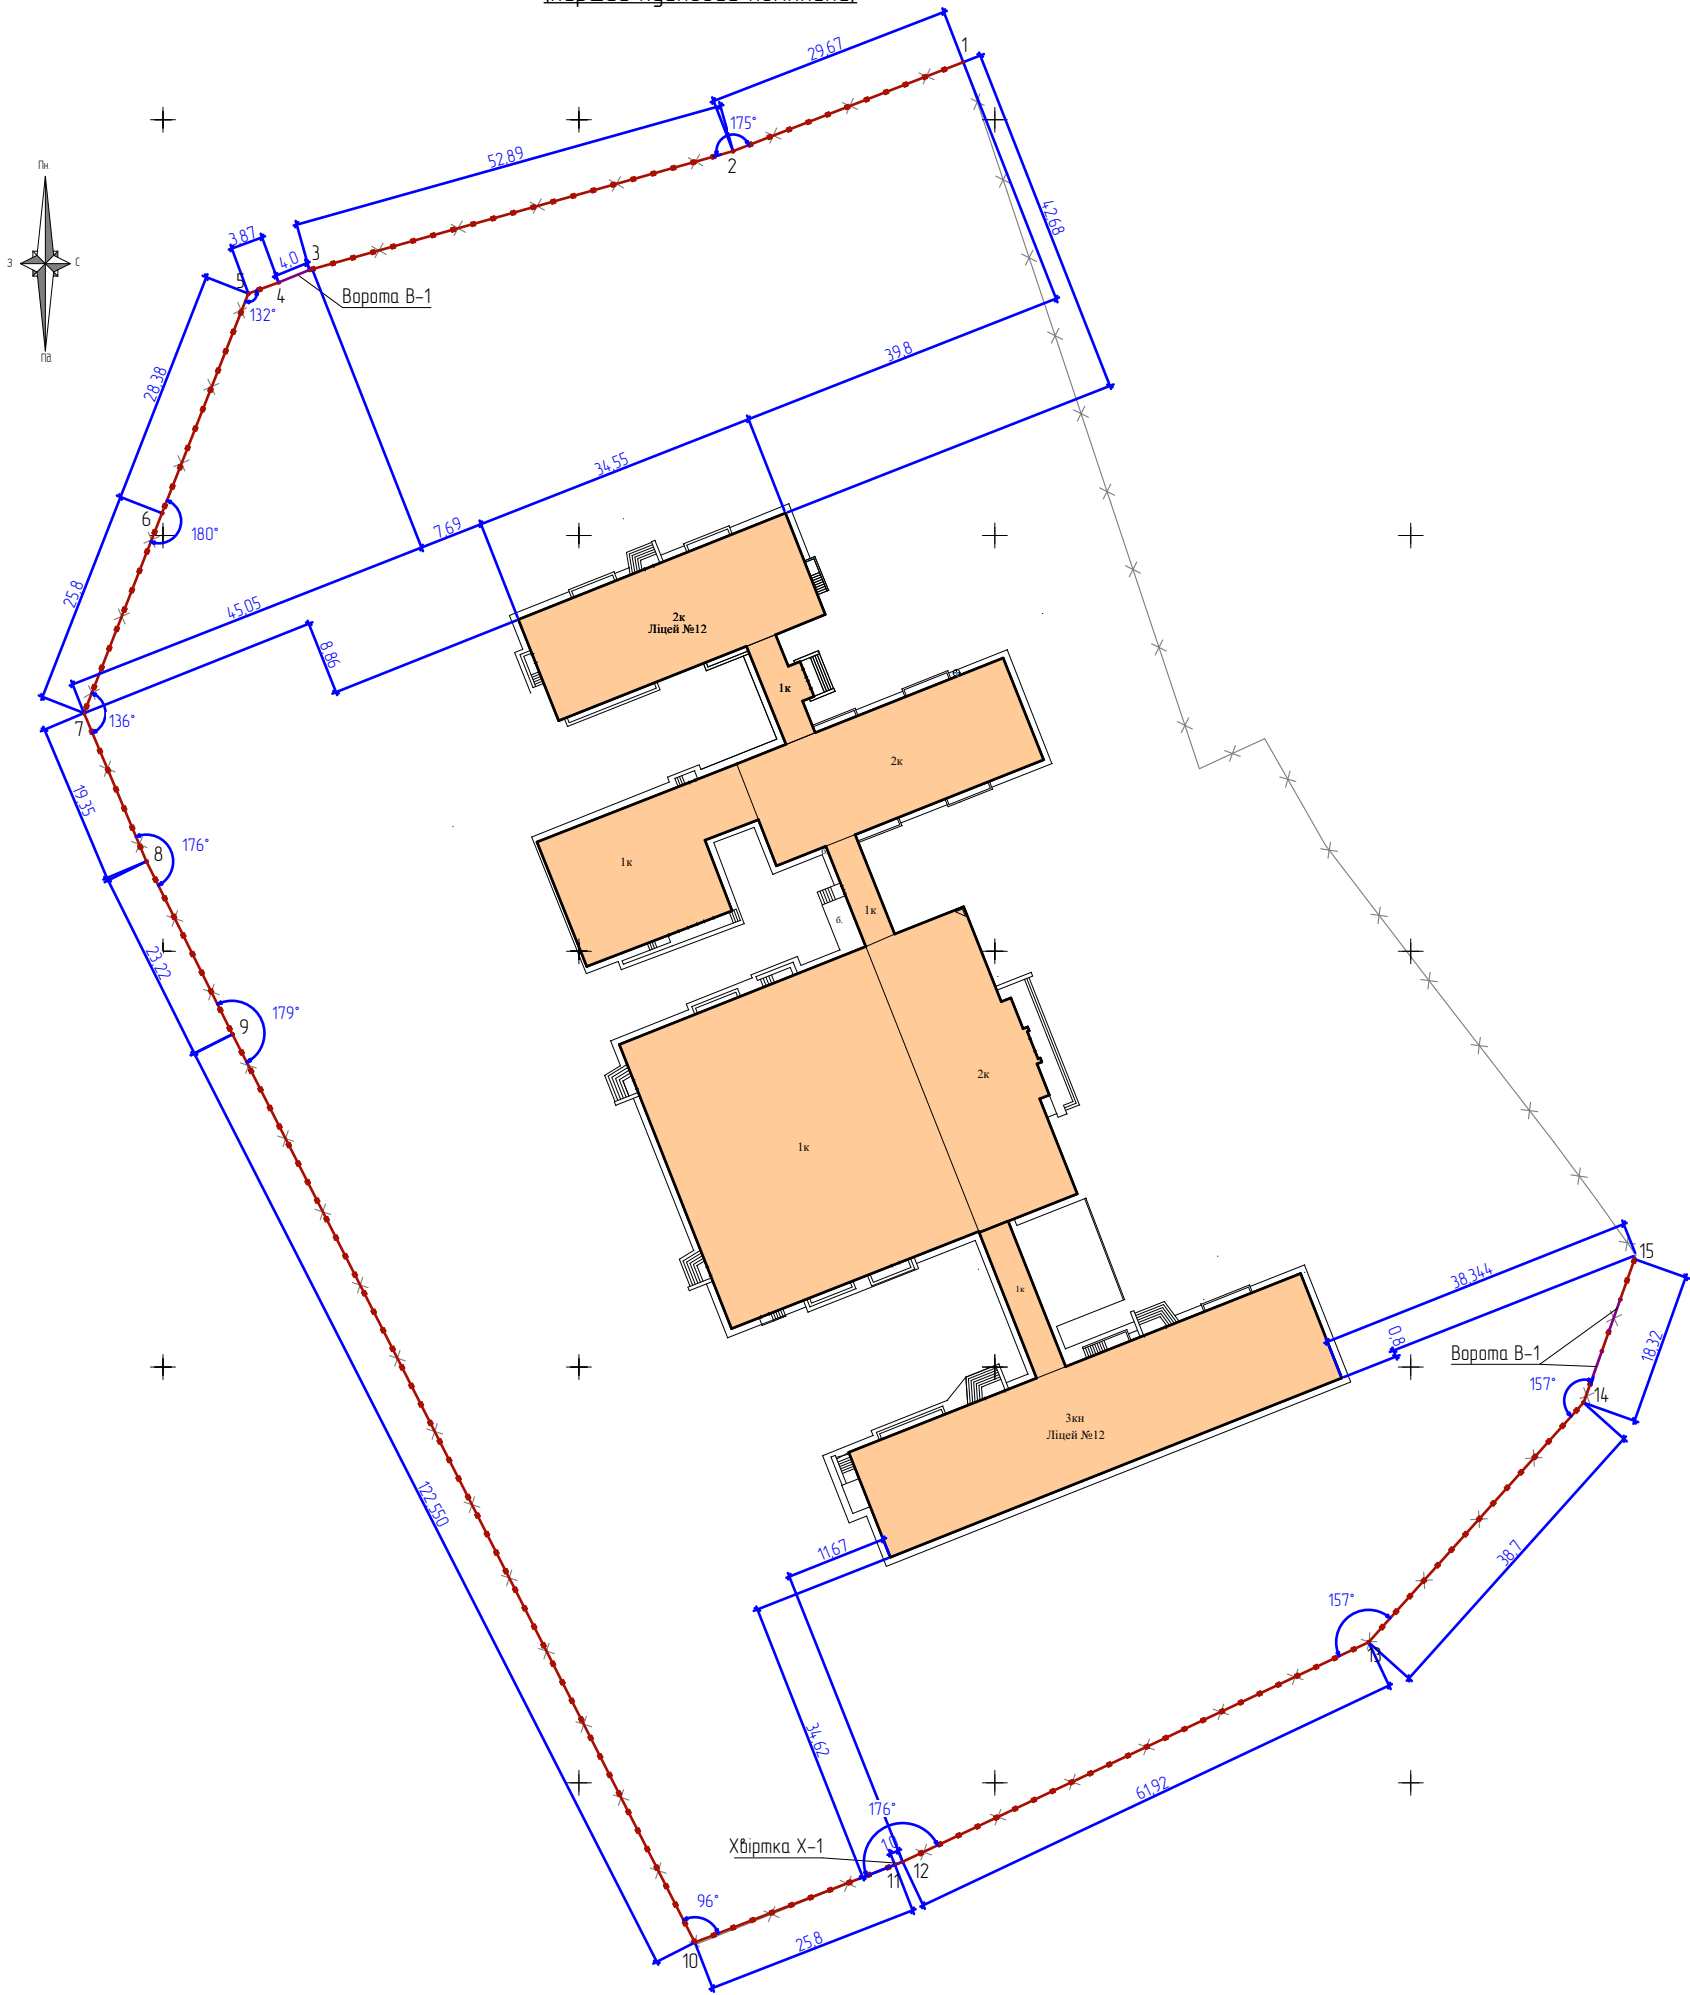


Погоджено				

Інв.№ ориг.	Підпис	Дата	Взам. інв.№


						117/25			ГП	
						Капітальний ремонт огорожі Ужгородських ліцеїв №12 по вул. Марії Заньковецької, 17/а та №15 по вул. Марії Заньковецької, 13а в м. Ужгород				
Зм.	К-ть	Арк.	№ док.	Підпис	Дата	Перший пусковий комплекс	Стадія	Аркуш	Аркушів	
ГІП		Юрко Ю.А.					РП	4		
Розробив		Юрко Ю.А.								
Н.контр.		Височанська В.В.				Схема влаштування огорожі М1:500 (перший пусковий комплекс)	ФОП Височанська В.В. Кваліфікаційний сертифікат головного інженера Серія АР №016785			

Погоджено				
Інв.№ ориз.	Підпис	Дата	Взам. інв.№	


Роззортка озорожі 2-1
(М 1:100)

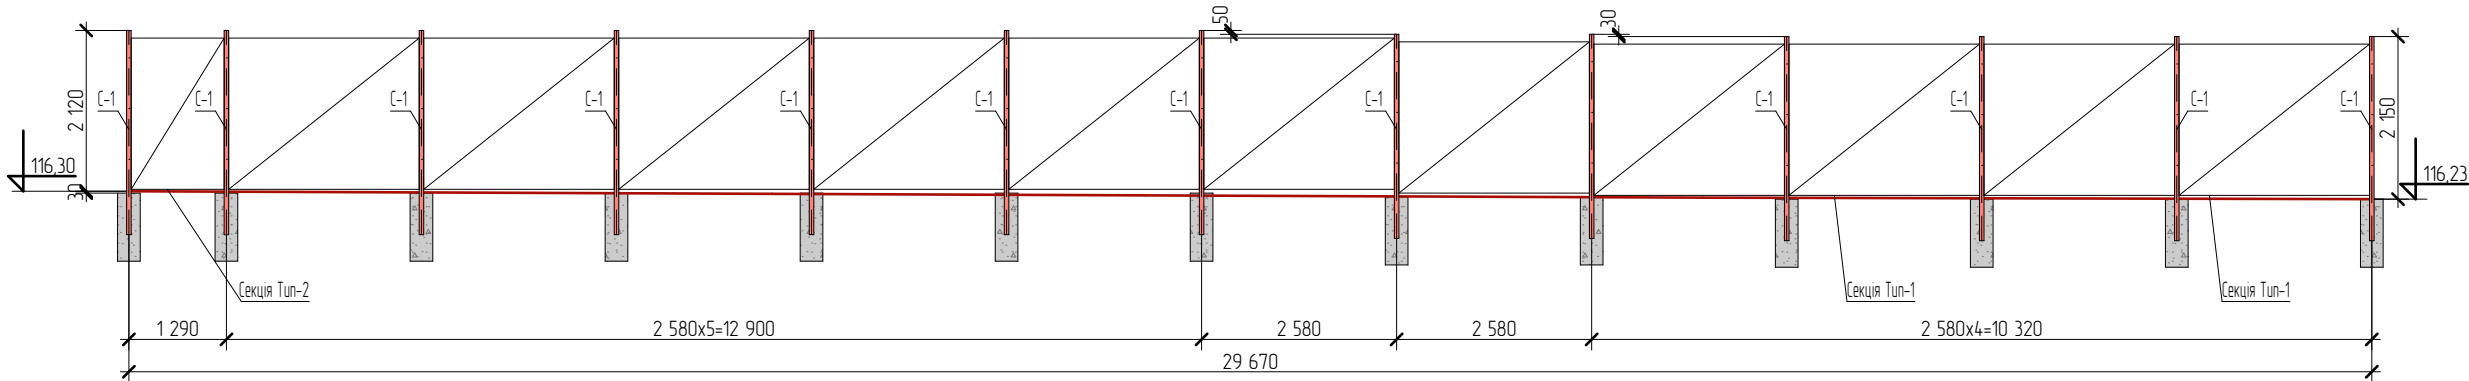


Роззортка озорожі 3-2
(М 1:100)

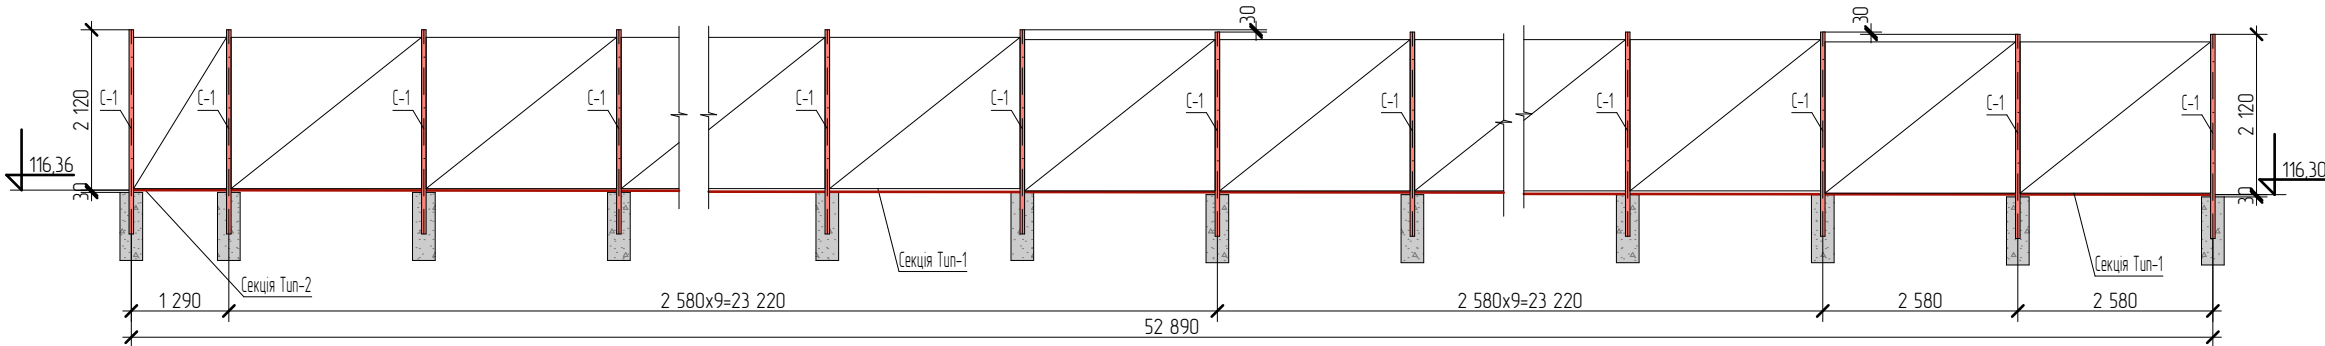

Роззортка озорожі 7-5
(М 1:100)

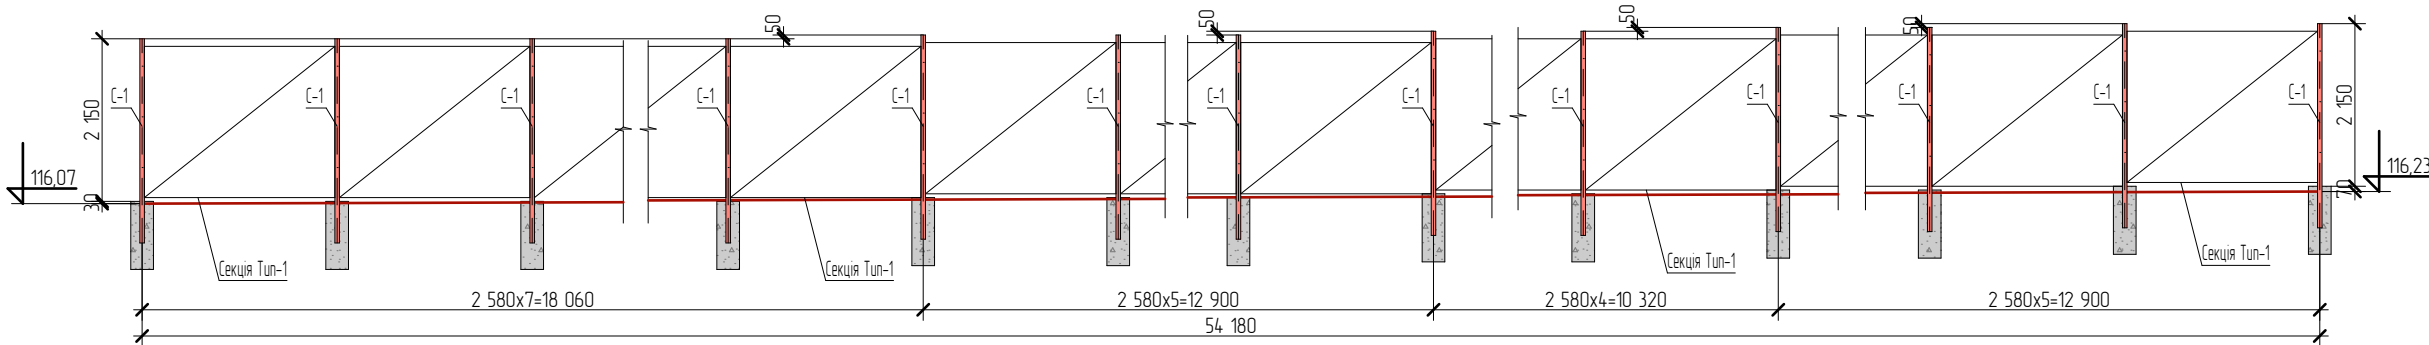

Роззортка озорожі 5-4
(М 1:100)

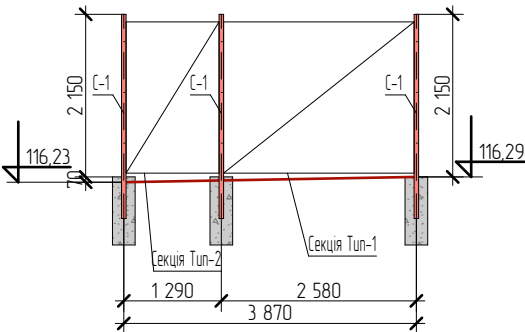

						117/25			ГП
						Капітальний ремонт озорожі Ужгородських ліцеїв №12 по вул. Марії Заньковецької, 17/а та №15 по вул. Марії Заньковецької, 13а в м. Ужгород			
Зм.	К-ть	Арк.	№ док.	Підпис	Дата	Перший пусковий комплекс	Стадія	Аркцш	Аркцшів
ГП		Юрко Ю.А.					РП	5	
Розробив		Юрко Ю.А.							
Н.контр.		Височанська В.В.				Роззортка озорожі 2-1,3-2,5-4,7-5		ФОП Височанська В.В. Кваліфікаційний сертифікат головного інженера Серія АР №016785	

Technical drawing of a bridge structure, showing a side elevation. The drawing includes dimensions and labels for various components.

Key dimensions and labels:

- Overall height: 2 150
- Overall length: 25 800
- Section height: 116 17
- Section width: 50
- Section label: Секция Тип-1
- Section identifier: С-1
- Bridge span label: 2 580x10=25 800

[illegible]

Technical drawing of a bridge structure, showing a plan view and a cross-section.

The plan view shows a series of spans with dimensions:

- Span 1: 2 580
- Span 2: 2 580
- Span 3: 2 580x3=7 740
- Span 4: 2 580x4=10 320
- Span 5: 2 580
- Span 6: 2 580x14=36 120

The total length of the bridge is 61 920.

The cross-section shows a width of 2 500 and a height of 116.11.

The structure is labeled "Секция Тун-1".


The technical drawing illustrates the structural design of a bridge. It includes a plan view at the top and a cross-sectional view below it.

- Plan View:** Shows a series of vertical piers supported by foundations. The piers are connected by horizontal beams, creating a continuous structure. Key dimensions include:
 - Pier width: 2.50 m
 - Span length between piers: 7.40 m
 - Total length of the bridge deck: 38.70 m
 - Foundation depth: 1.15 m
 - Bridge height from foundation to top of pier: 2.15 m
- Cross-Section:** Shows a single pier supporting two beams, one above the other. The beams are labeled "Бетон Тун-1". The section also indicates the pier width (2.50 m) and the total height (2.15 m).


						117/25	ГП
						Капітальний ремонт огорожі Ужгородських ліцеїв №12 по вул. Марії Заньковецької, 17/а та №15 по вул. Марії Заньковецької, 13а в м. Ужгород	
Зм.	К-ть	Арк.	№ док.	Підпис	Дата		
ГП		Юрка Ю.А.				Перший пускобійний комплекс	Стадія
Розробив		Юрка Ю.А.					РП
Н.контр.		Височанська В.В.					Аркуш
							6
						Розгортка огорожі 8-7,9-8,10-9,10-11,12-13,13-14,14-15	ФОП Височанська В.В. Кваліфікаційний сертифікат головного інженера Серія АР №016785

[illegible]


Секція Тип-1
(вигляд внутрішньої сторони)

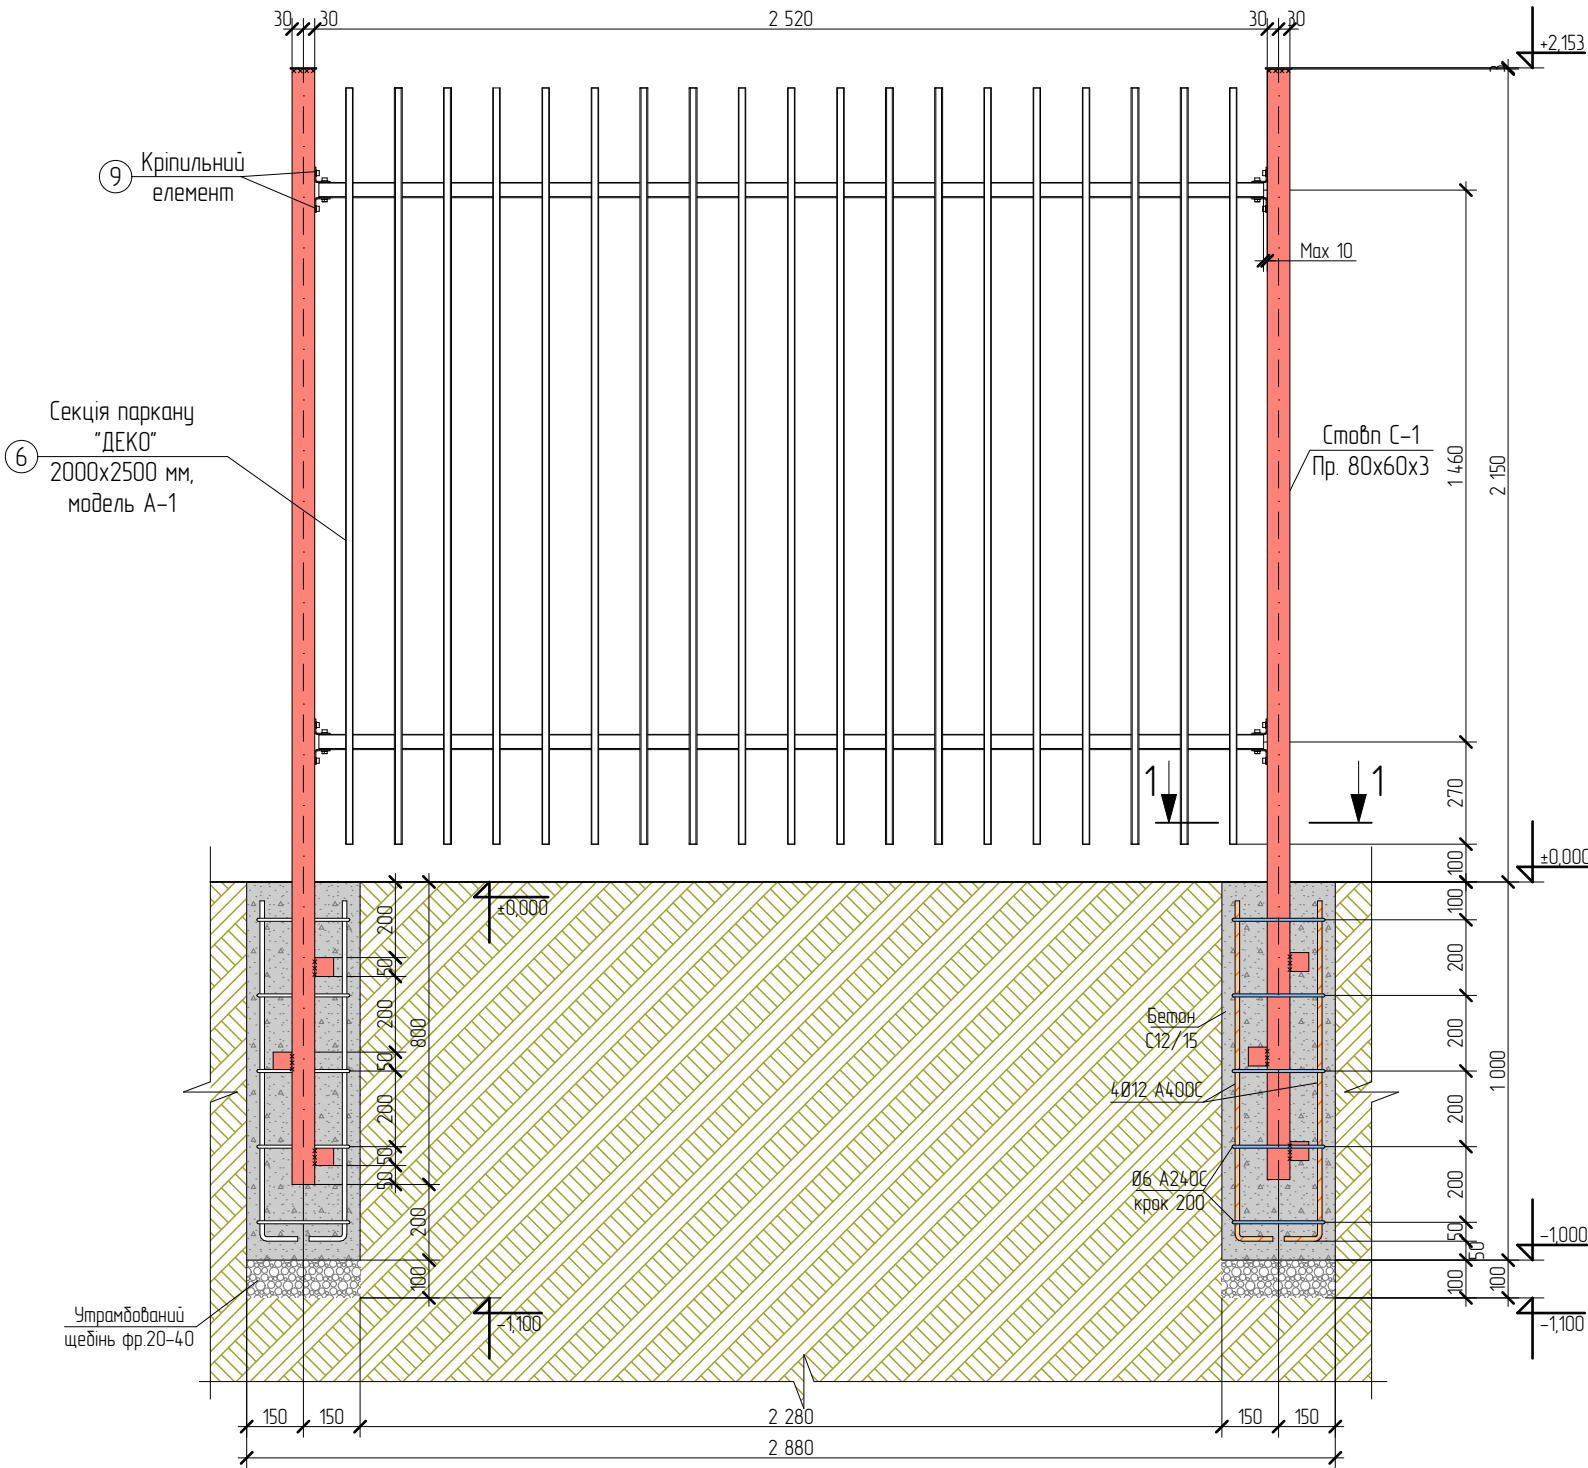


Стовп С-1

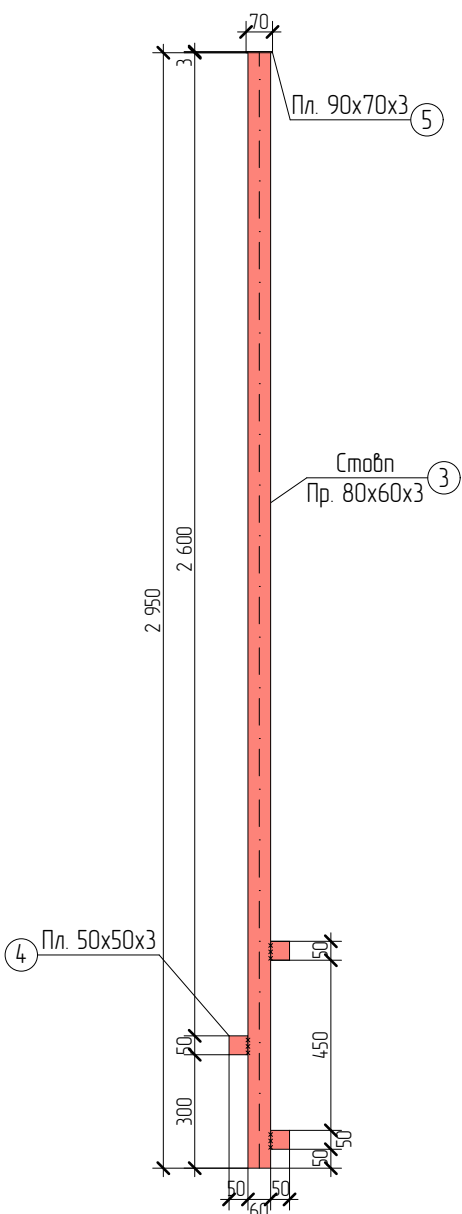

Вузол кріплення секції до стовпу
за допомогою набору кріплень "Деко"

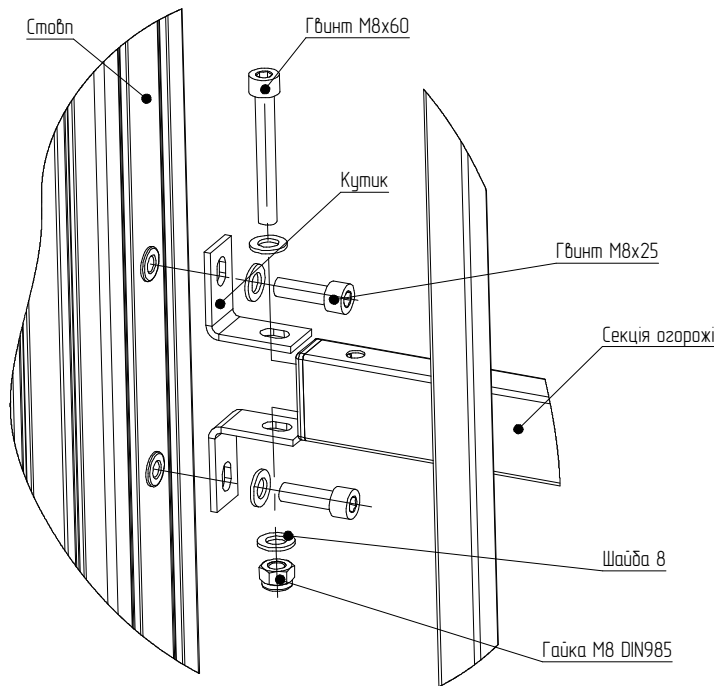


1-1

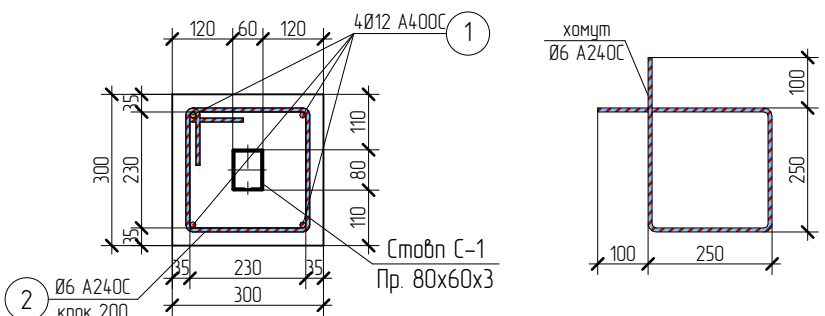


Погоджено		Взам. інв.№		Підпис		Дата		Інв.№ ориг.	

						117/25				ГП	
						Капітальний ремонт огорожі Ужгородських ліцеїв №12 по вул. Марії Заньковецької, 17/а та №15 по вул. Марії Заньковецької, 13а в м. Ужгород					
Зм.	К-ть	Арк.	№ док.	Підпис	Дата	Перший пусковий комплекс			Стадія	Аркцш	Аркцшів
ГП		Юрко Ю.А.							РП	7	
Розробив		Юрко Ю.А.				Секція Тип-1			ФОП Височанська В.В. Кваліфікаційний сертифікат головного інженера Серія АР №016785		
Н.контр.		Височанська В.В.									


Секція Тип-2
(вигляд внутрішньої сторони)

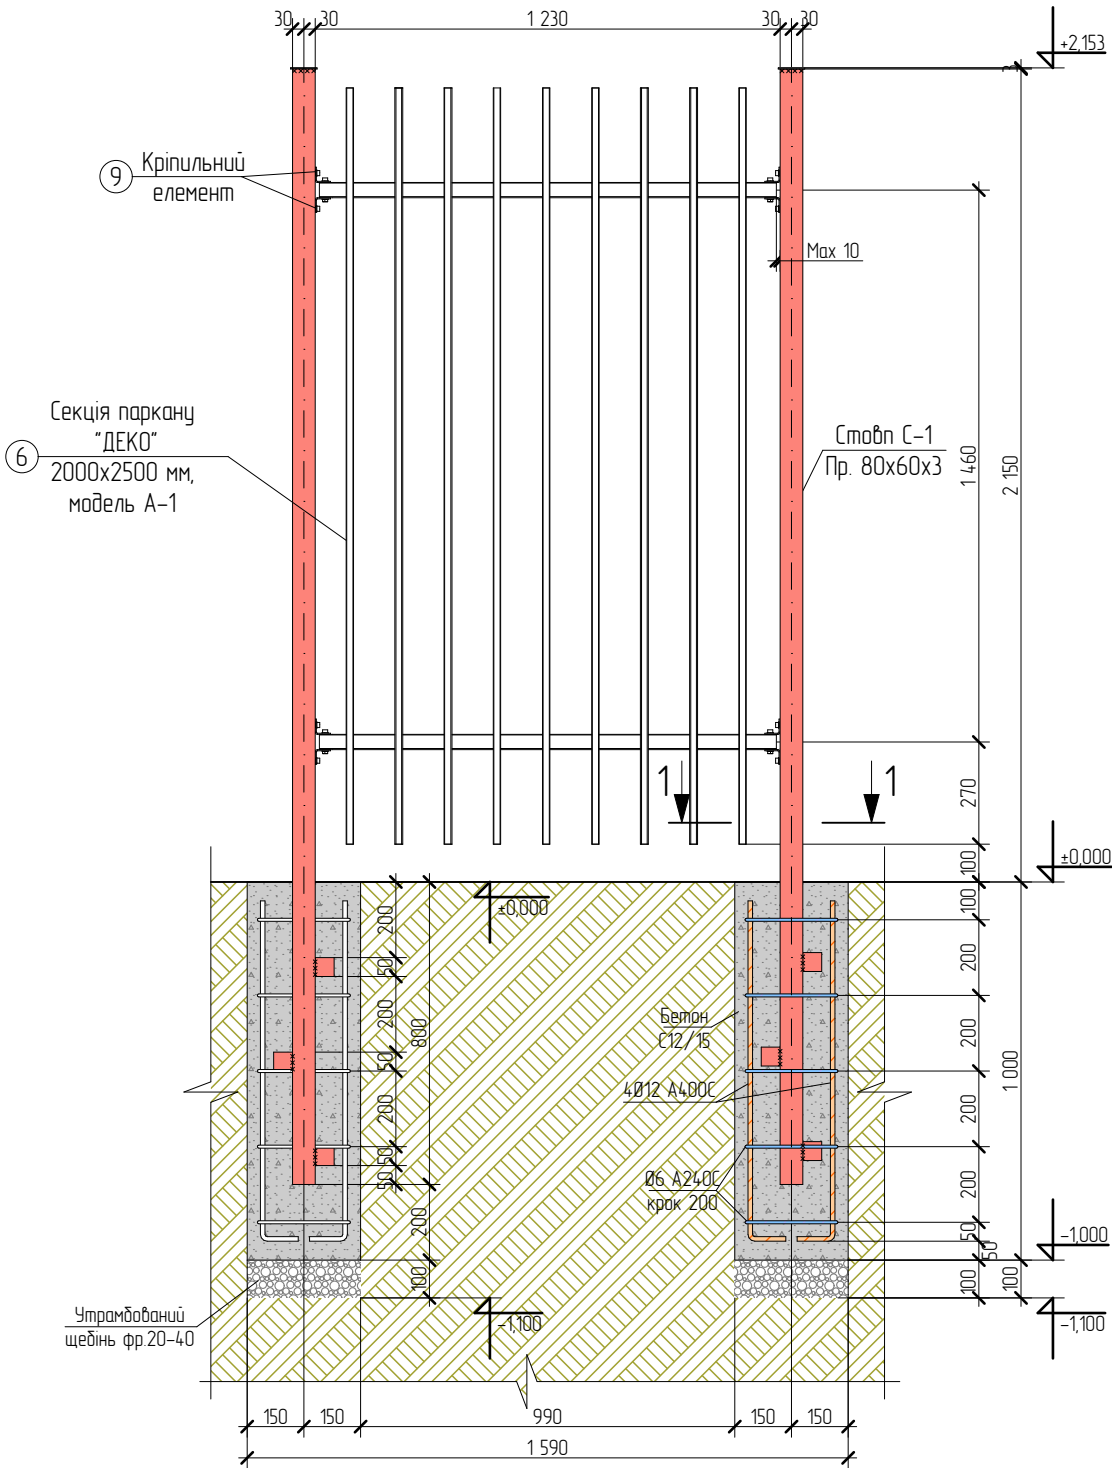


Стовп С-1

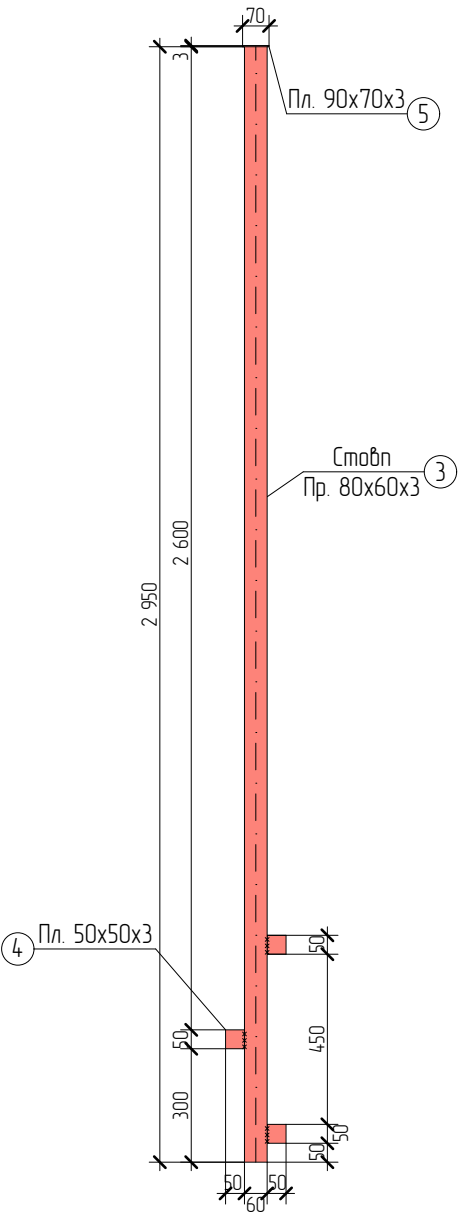

Вузол кріплення секції до стовпу
за допомогою набору кріплень "Деко"

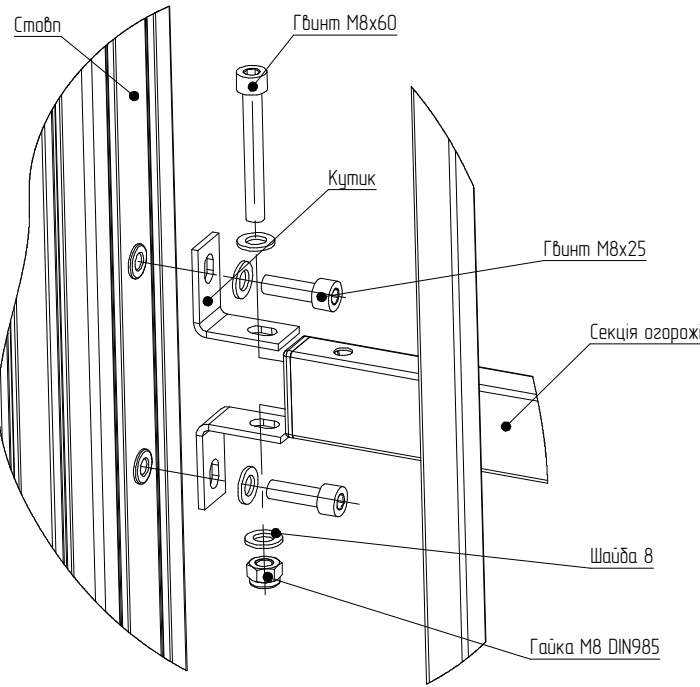


1-1

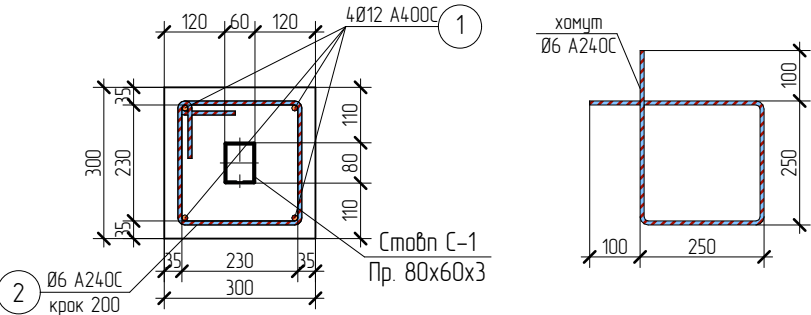


						117/25				ГП	
						Капітальний ремонт огорожі Ужгородських ліцеїв №12 по вул. Марії Заньковецької, 17/а та №15 по вул. Марії Заньковецької, 13а в м. Ужгород					
Зм.	К-ть	Арк.	№ док.	Підпис	Дата	Перший пусковий комплекс			Стадія	Аркуш	Аркушів
ГП		Юрко Ю.А.							РП	8	
Розробив		Юрко Ю.А.				Секція Тип-2			ФОП Височанська В.В. Кваліфікаційний сертифікат головного інженера Серія АР №016785		
Н.контр.		Височанська В.В.									

Погоджено					
		Взам. інв.№			
		Підпис	Дата		
інв.№ ориг.					


Хвіртка Х-1

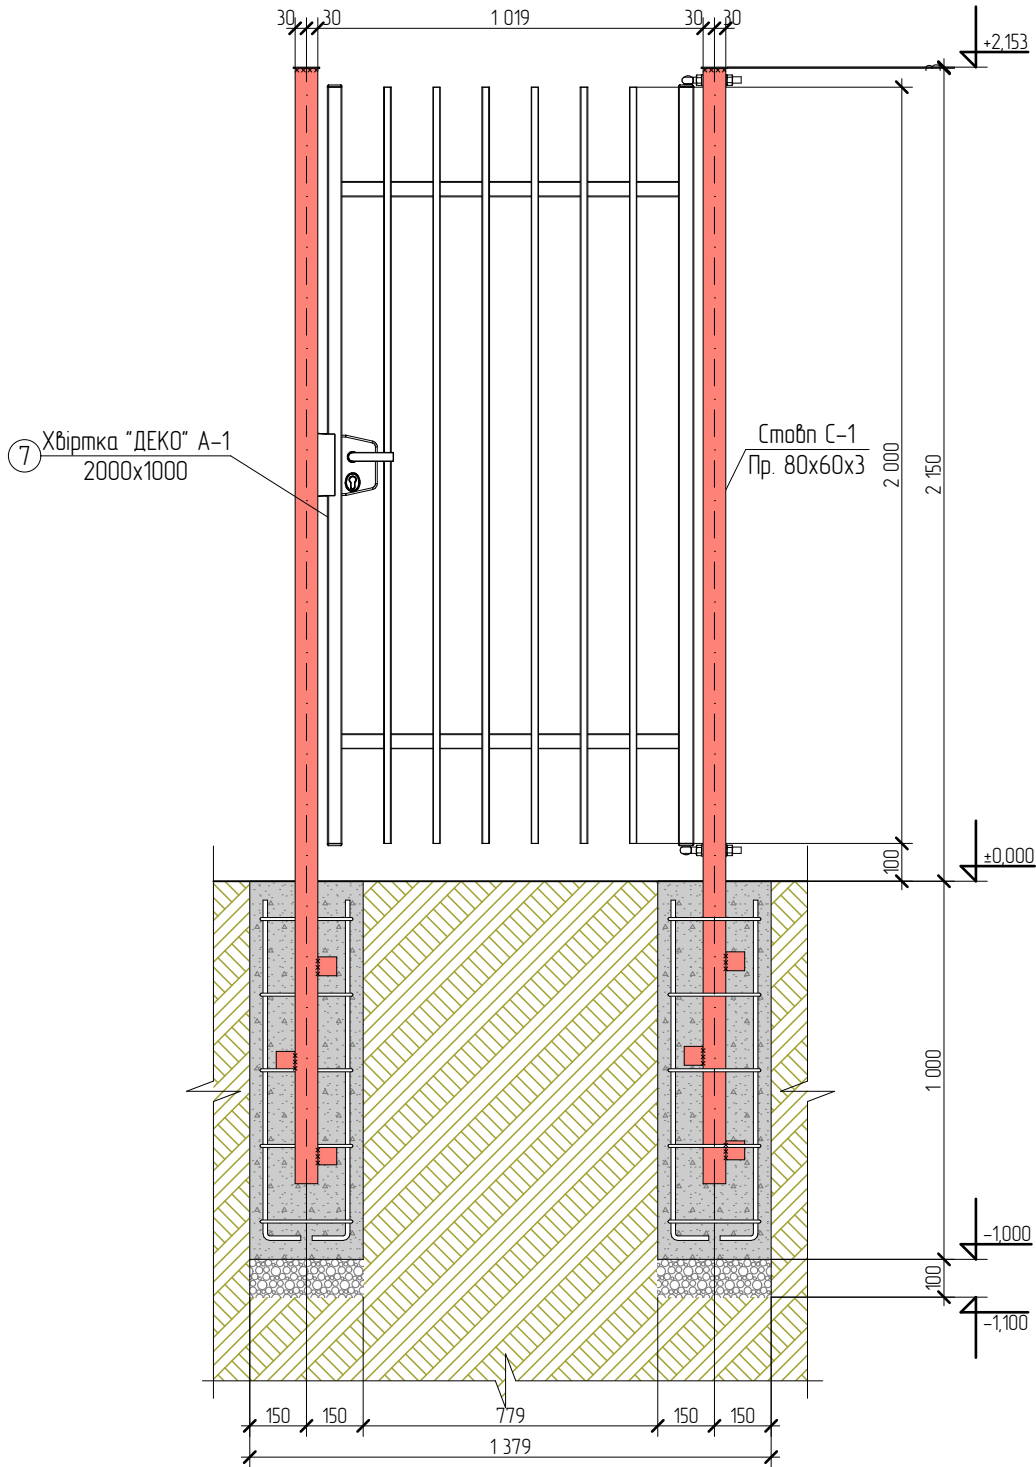


Влаштування завіс

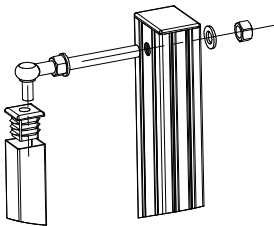

Влаштування замка

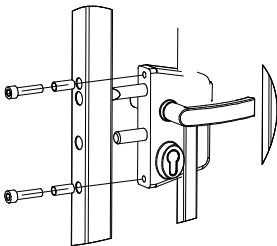


Влаштування притворної планки

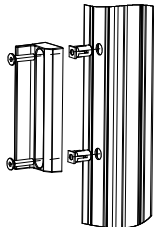


						117/25				ГП	
						Капітальний ремонт огорожі Ужгородських ліцеїв №12 по вул. Марії Заньковецької, 17/а та №15 по вул. Марії Заньковецької, 13а в м. Ужгород					
Зм.	К-ть	Арк.	№ док.	Підпис	Дата	Перший пусковий комплекс			Стадія	Аркуш	Аркушів
ГП		Юрко Ю.А.							РП	9	
Розробив		Юрко Ю.А.									
Н.контр.		Височанська В.В.				Хвіртка Х-1			ФОП Височанська В.В. Кваліфікаційний сертифікат головного інженера Серія АР №016785		


Погоджено					
		Взам. інв.№			
		Підпис	Дата		
		Інв.№ ориг.			

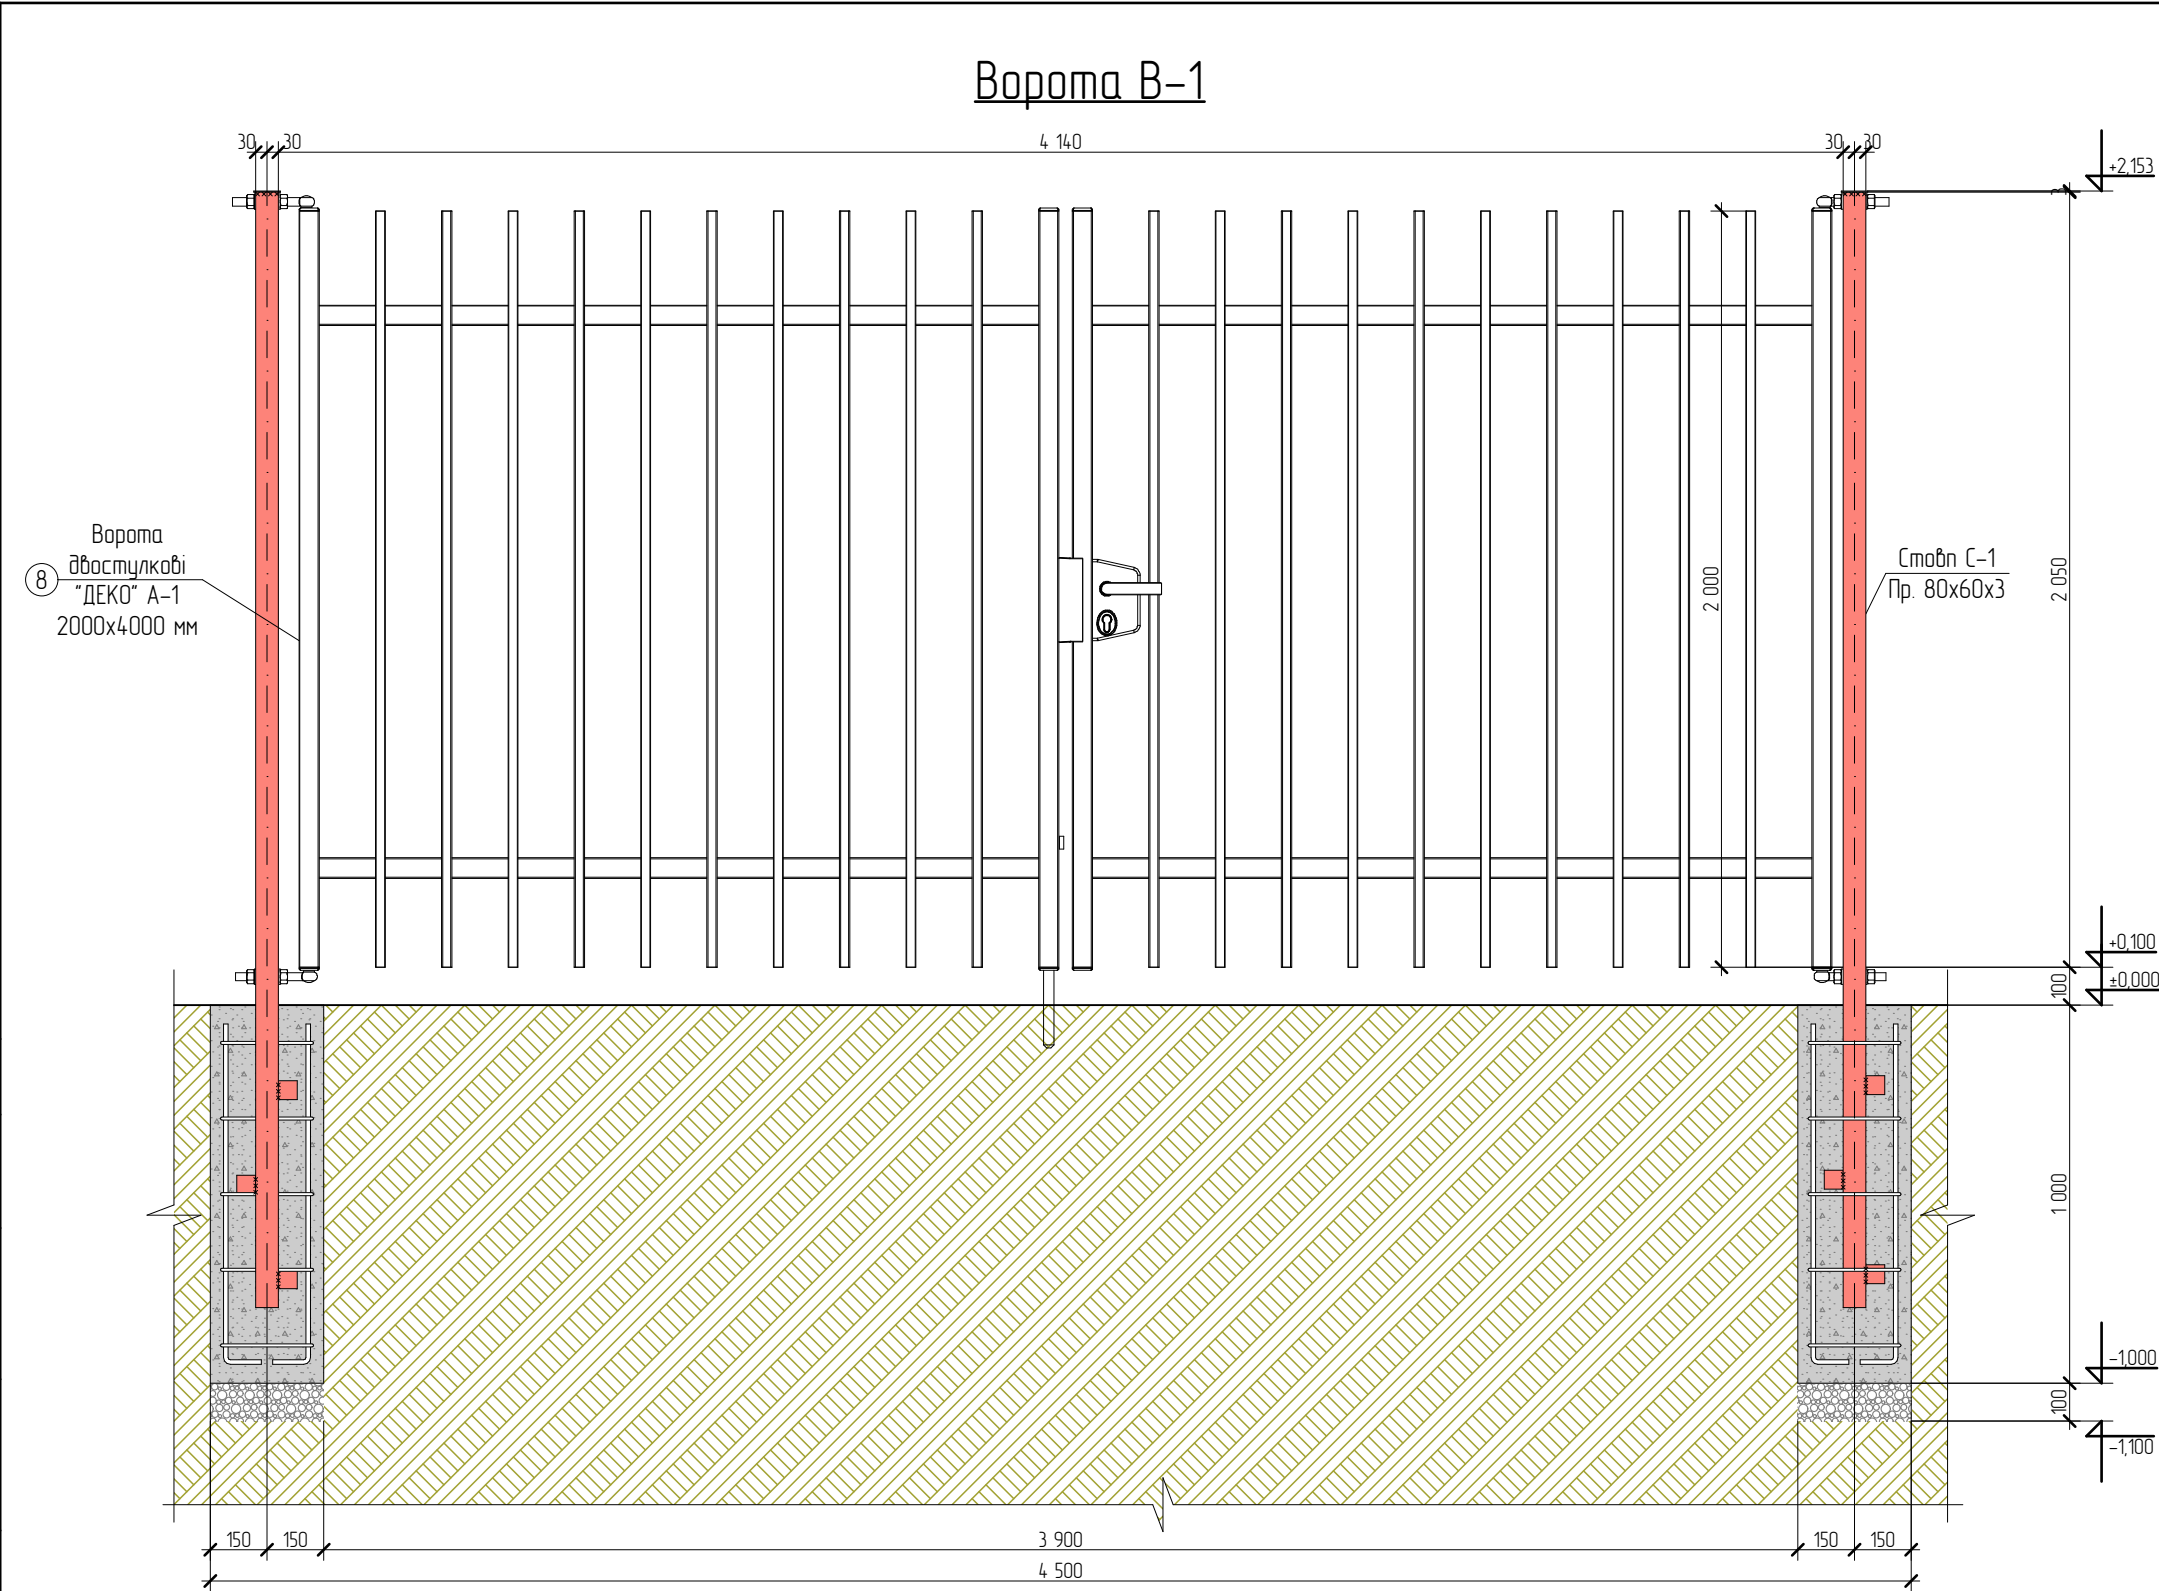


Влаштування завіс

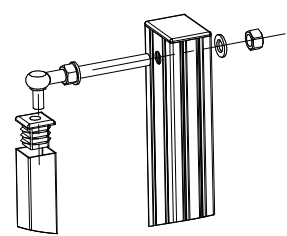

Влаштування замка

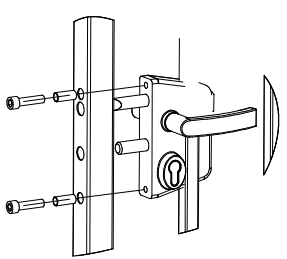

Влаштування притворної планки

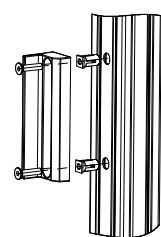

						117/25			ГП			
						Капітальний ремонт огорожі Ужгородських ліцеїв №12 по вул. Марії Заньковецької, 17/а та №15 по вул. Марії Заньковецької, 13а в м. Ужгород						
Зм.	К-ть	Арк.	№ док.	Підпис	Дата	Перший пусковий комплекс			Стадія	Аркцш	Аркцшів	
ГП		Юрко Ю.А.							РП	10		
Розробив		Юрко Ю.А.				Ворота В-1			ФОП Височанська В.В. Кваліфікаційний сертифікат головного інженера Серія АР №016785			
Н.контр.		Височанська В.В.										

Погоджено				
	Взам. інв.№			
	Підпис	Дата		
інв.№ ориг.				

Зведена таблиця матеріалів огороження (перший пусковий комплекс)

Марка	Позначення	Назва	Кількість	Маса,кг	Прим.
Монолітні стовпчасті фундамент					
	Копання ям під фундаменти стійок заданими розмірами 1,1х0,3х0,3м (179шт)		17,7		м ³
	Щебень фр. 20-40		1,61		м ³
	Бетон C12/15		16,11		м ³
	1	Ø 12 A400C L= 1000	716	635,7	
	2	Ø 6 A240C L= 1200	716	190,7	хомцт
		Стовп (C-1)	179		шт
3	Прямокутна труба L=2950мм	80х60х3	179	3807,33	кг
4	Пластина 50х50х3	50х50х3	537	31,55	кг
5	Пластина 90х70х3	90х70х3	179	26,50	кг
	Пофарбування стовпів масляною фарбою 2 рази		110,26		м ²
Інші складові елементи					
6	Секція паркану "ДЕКО" 2000х2500 мм, модель А-1		174	4906,80	шт
7	Хвіртка "ДЕКО" А-1 2000х1000мм		1	50,00	шт
8	Ворота двостулкові "ДЕКО" А-1 2000х4000мм		3	225,00	шт
9	Кріпильний елемент		696		шт

						117/25	ГП		
						Капітальний ремонт огорожі Ужгородських ліцеїв №12 по вул. Марії Заньковецької, 17/а та №15 по вул. Марії Заньковецької, 13а в м. Ужгород			
Зм.	К-ть	Арк.	№ док.	Підпис	Дата	Перший пусковий комплекс	Стадія	Аркцш	Аркцшів
ГП		Юрко Ю.А.					РП	11	
Розробив		Юрко Ю.А.							
Н.контр.		Височанська В.В.				Зведена таблиця матеріалів огороження (перший пусковий комплекс)	ФОП Височанська В.В. Кваліфікаційний сертифікат головного інженера Серія АР №016785		