



**ДНІПРОВСЬКА МІСЬКА РАДА
ДЕПАРТАМЕНТ ПО РОБОТІ З АКТИВАМИ
ГОЛОВНЕ АРХІТЕКТУРНО-ПЛАНУВАЛЬНЕ УПРАВЛІННЯ**

вул. Січеславська Набережна, 29 А, м. Дніпро, 49000, тел.(056) 745 25 29, факс (056) 744 34 94
e-mail: archplan@dmr.dp.ua

№ 4/36/2023

На № — від 12.04.2023

(вх. № 37/365 від 13.04.2023)

Василю Підлужному
<foi+request-111054-f69bf3b7
@dostup.pravda.com.ua>


Про розгляд запиту


Розглянувши за дорученням Ваш інформаційний запит від 12.04.2023 (від 13.04.2023 вх. № 37/365) надаємо топографо-геодезичні матеріали містобудівного кадастру з нанесеними червоними лініями вул. Маршала Малиновського (на ділянці від буд. № 2 до № 60).

Додатки: на 4 арк. в 1 прим.

Заст. директора департаменту –
начальник управління

Дмитро ВОЛИК

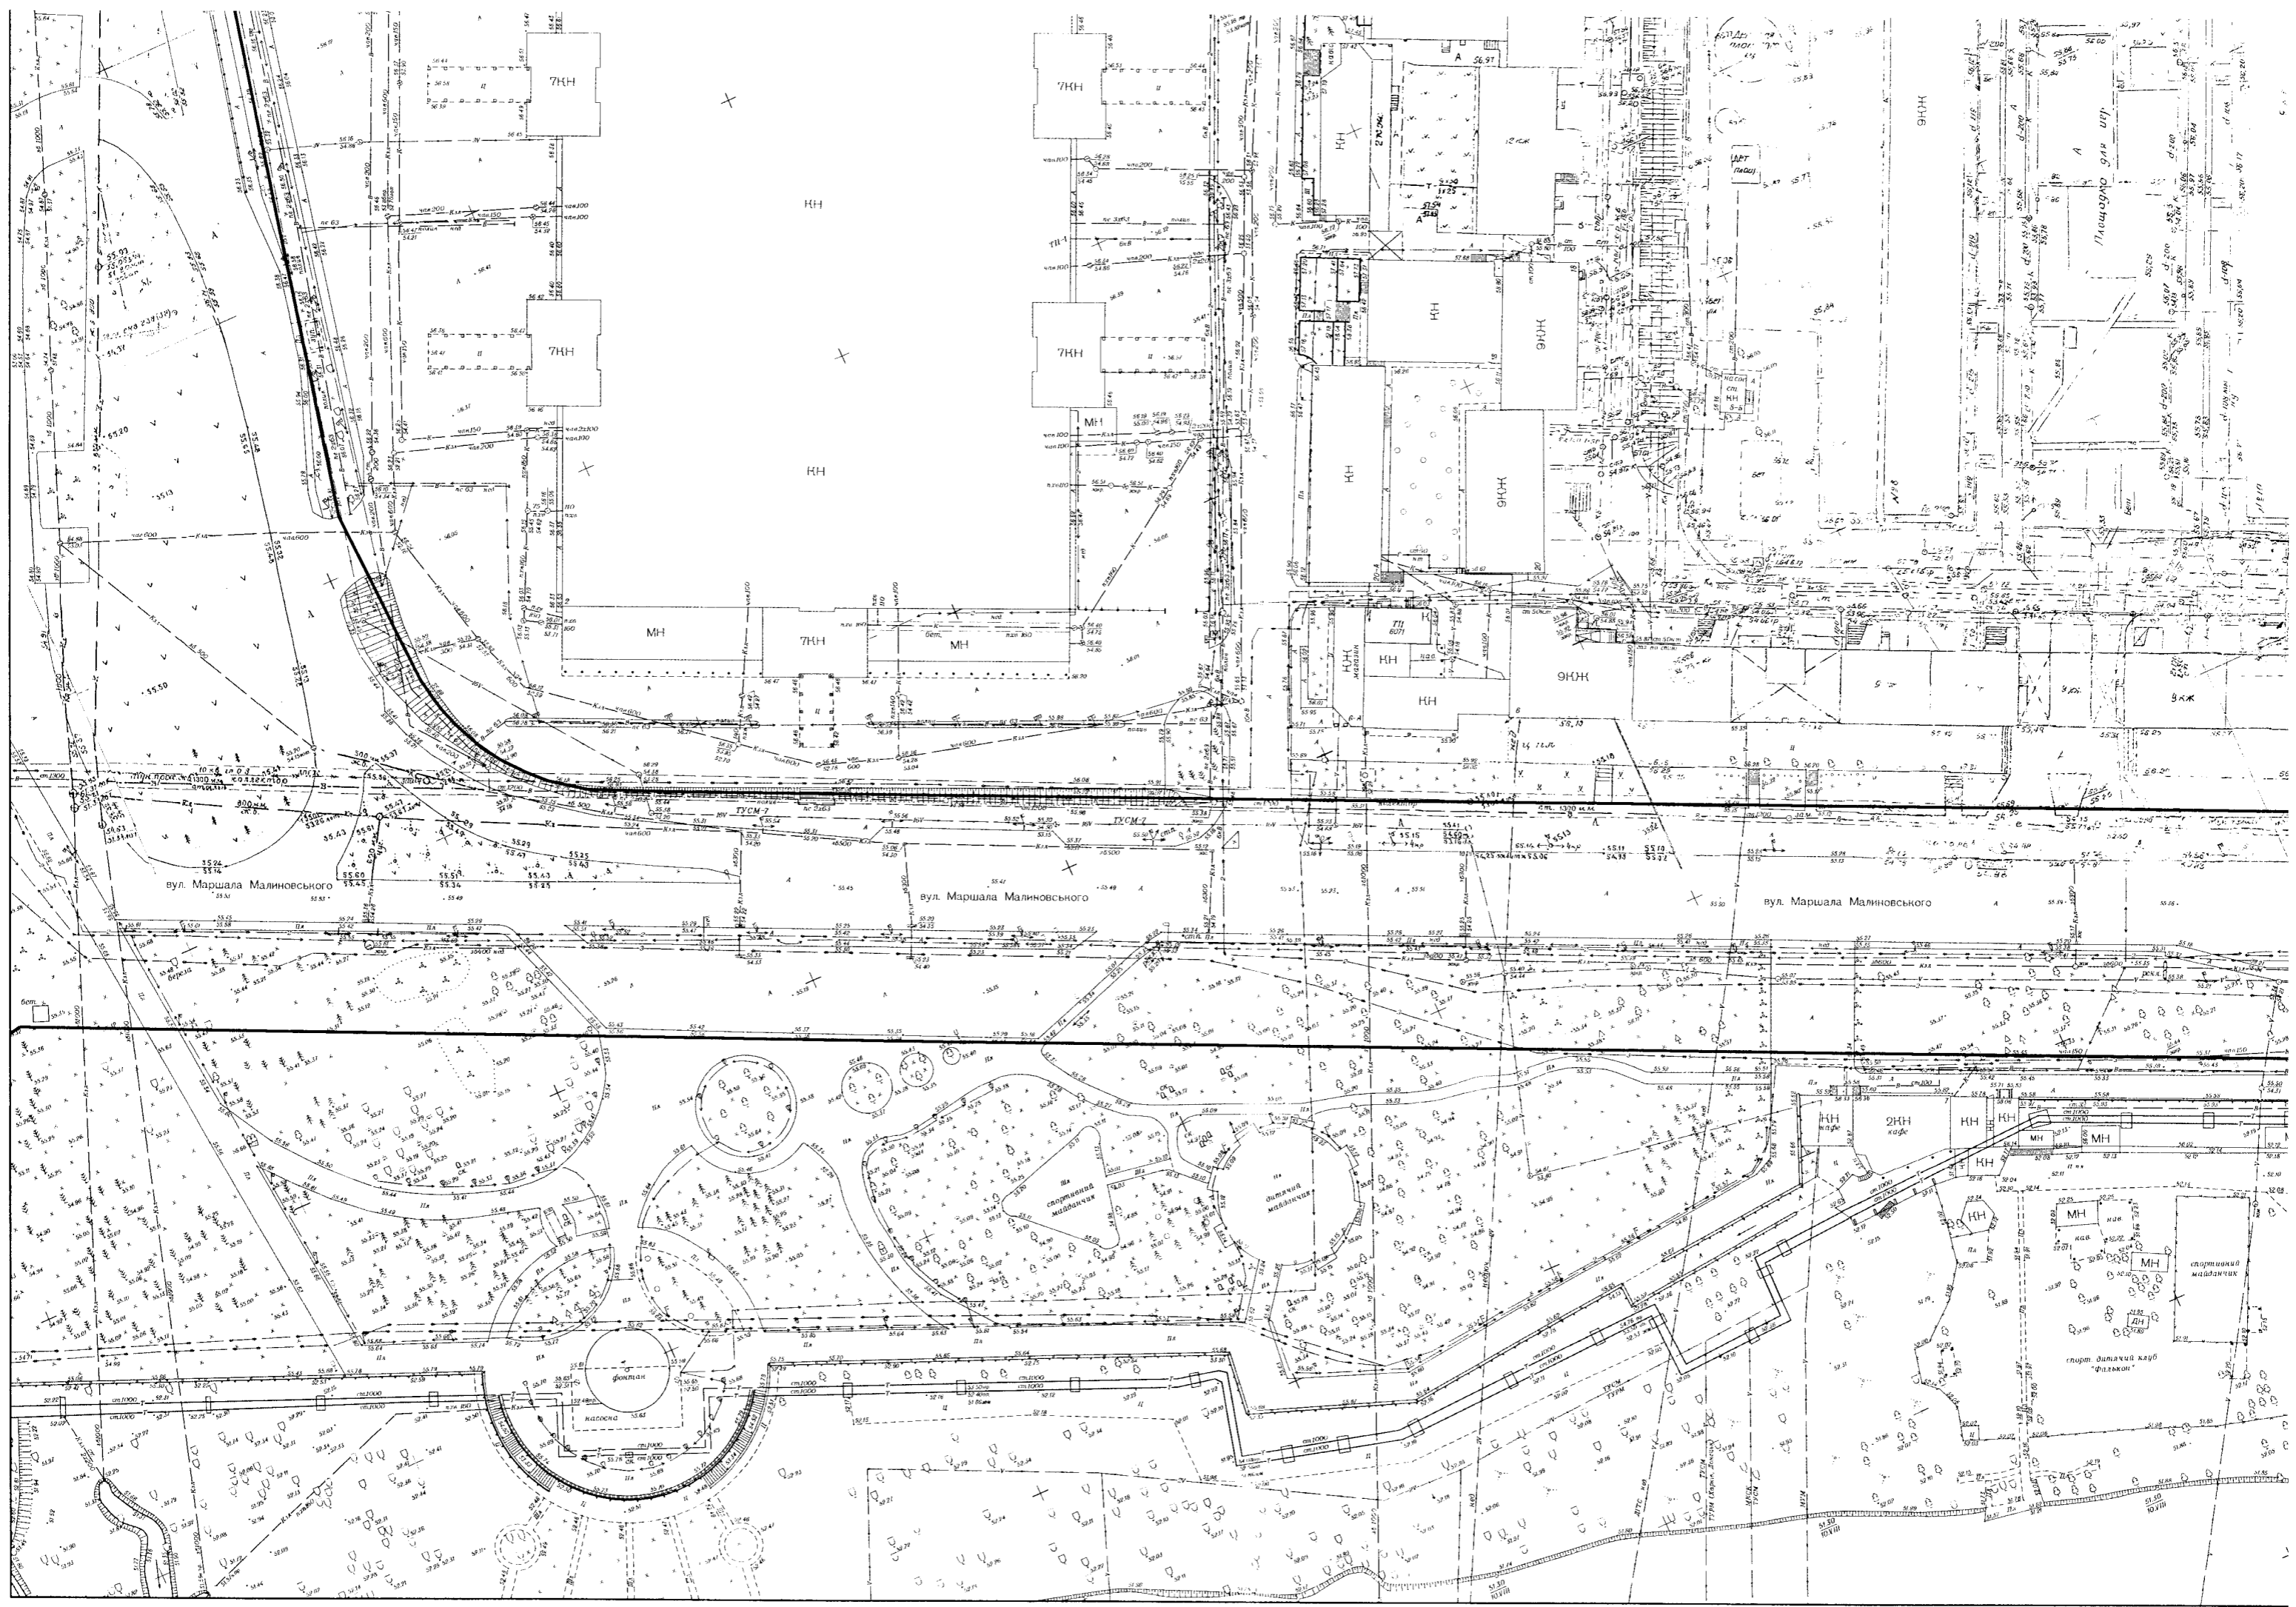


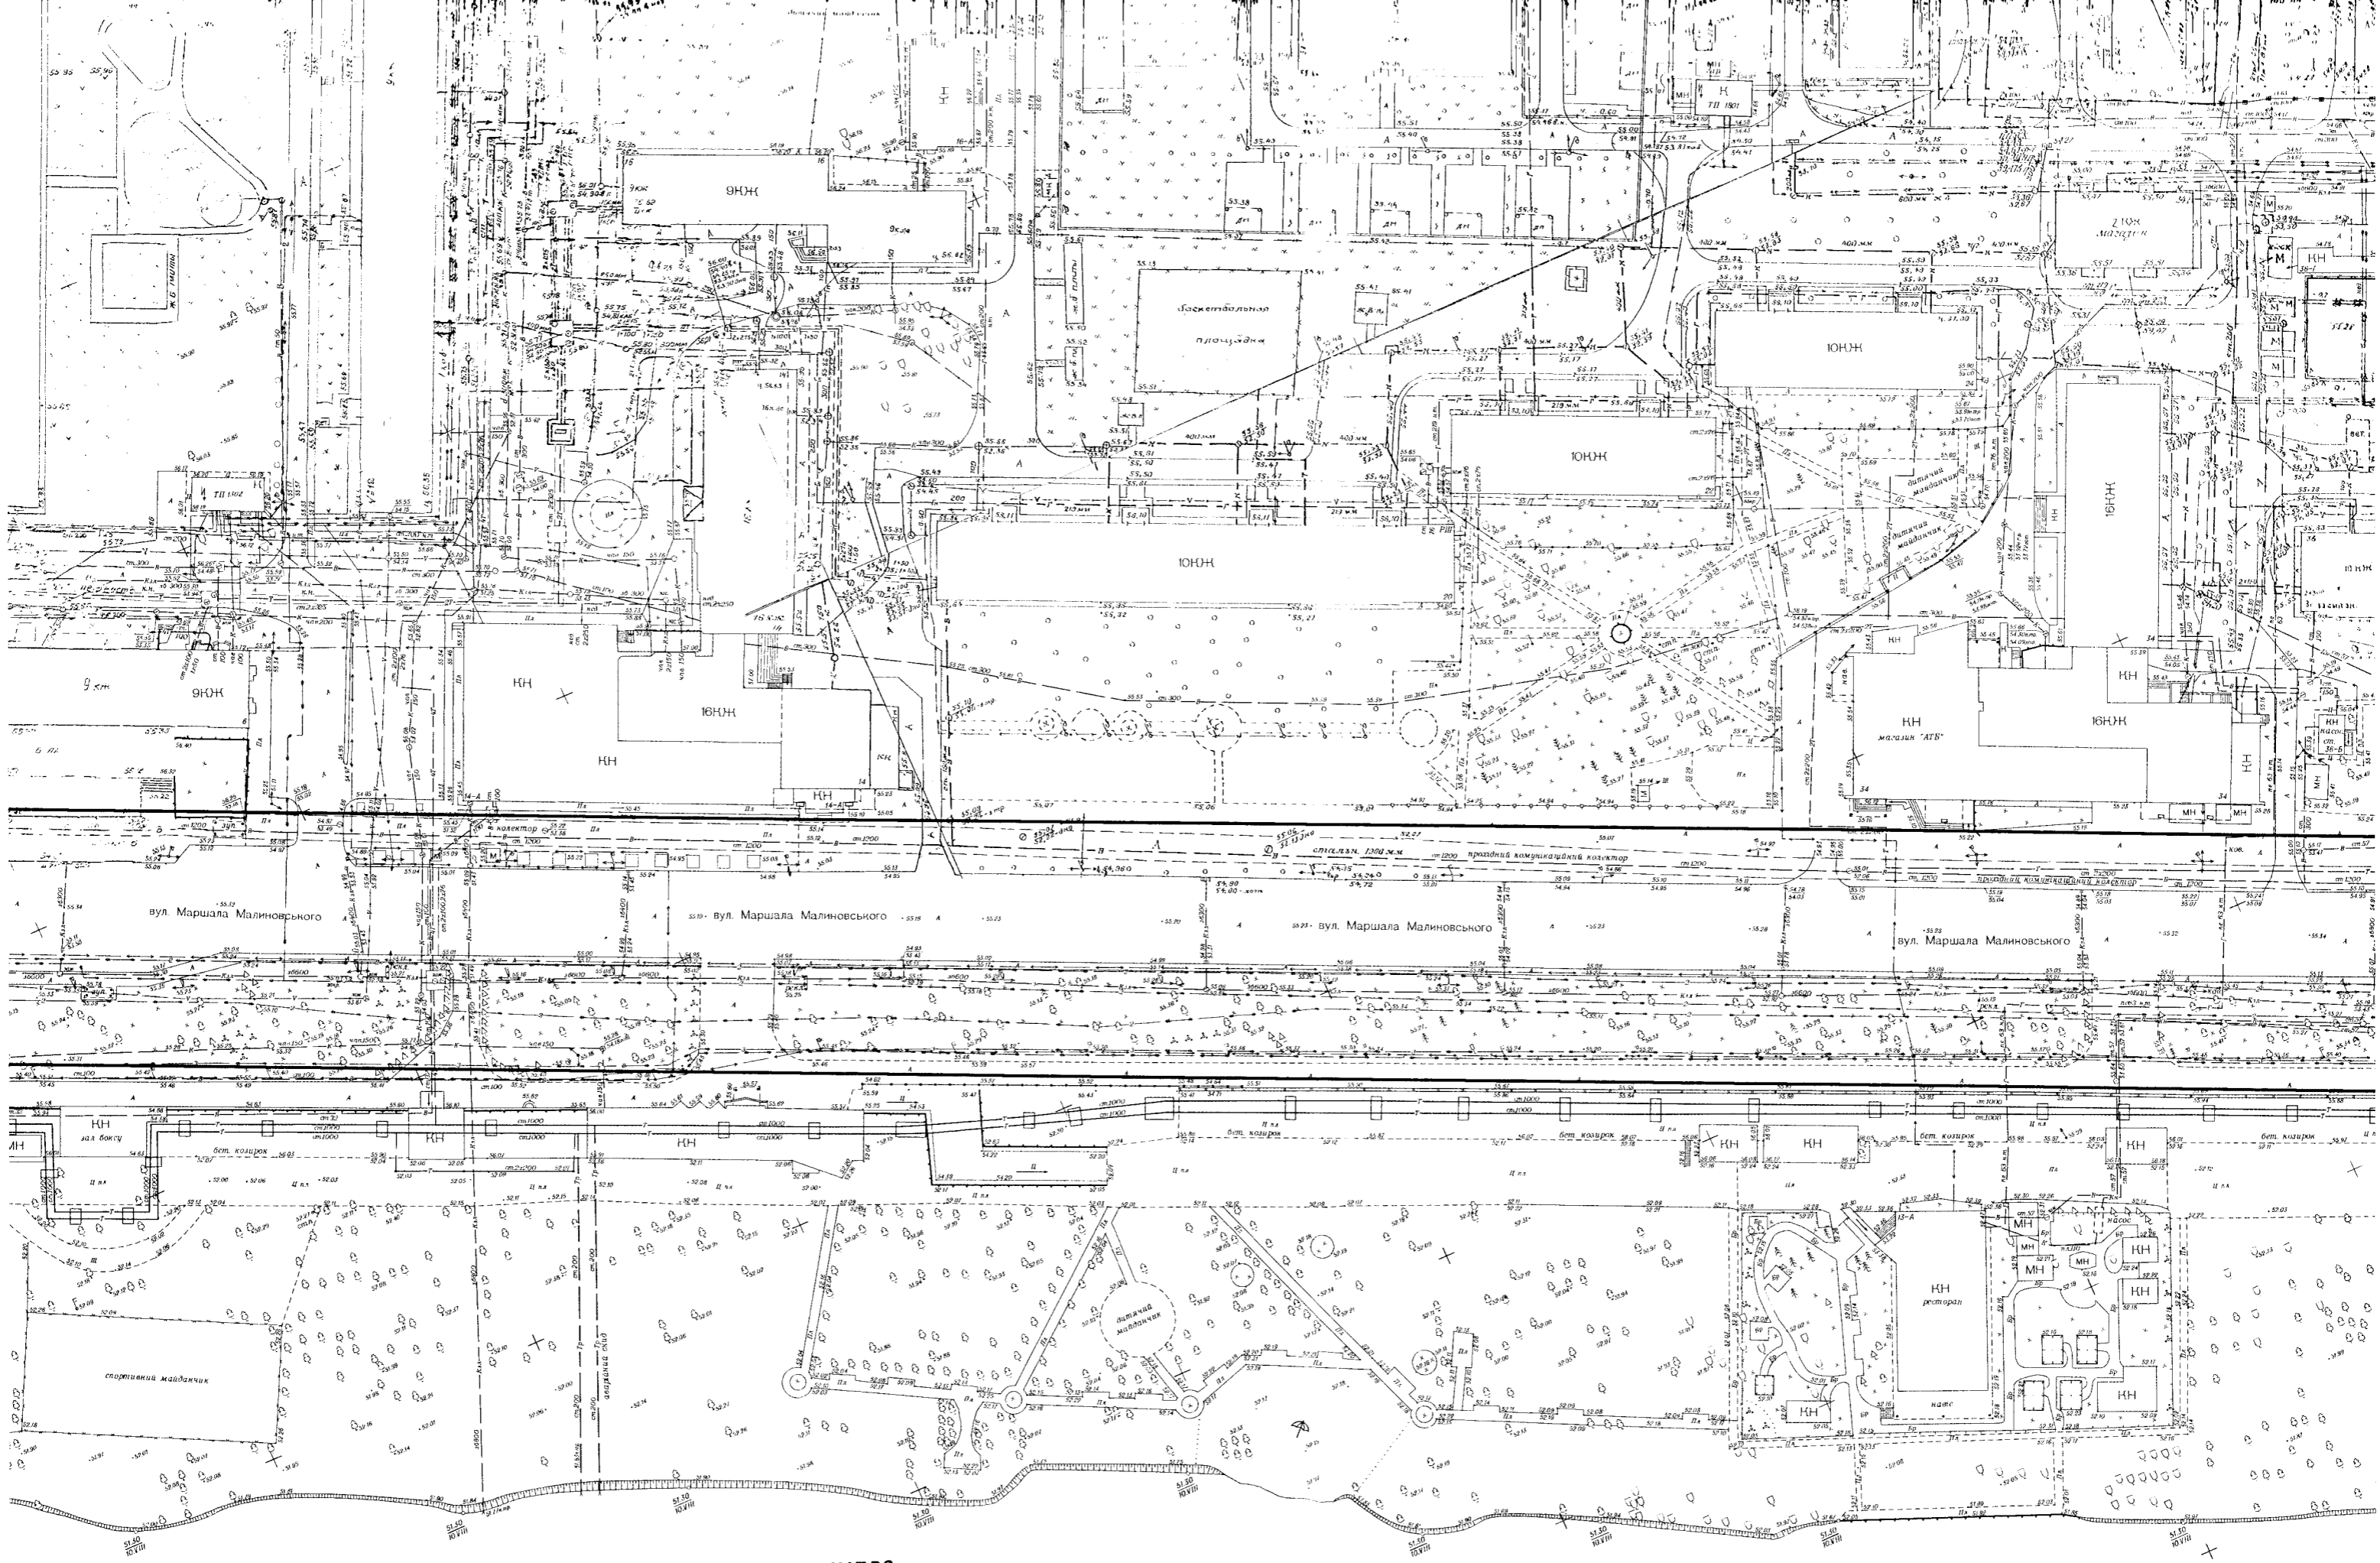

Р.ДНІПРО

Р.ДНІПРО

Р.ДНІПРО

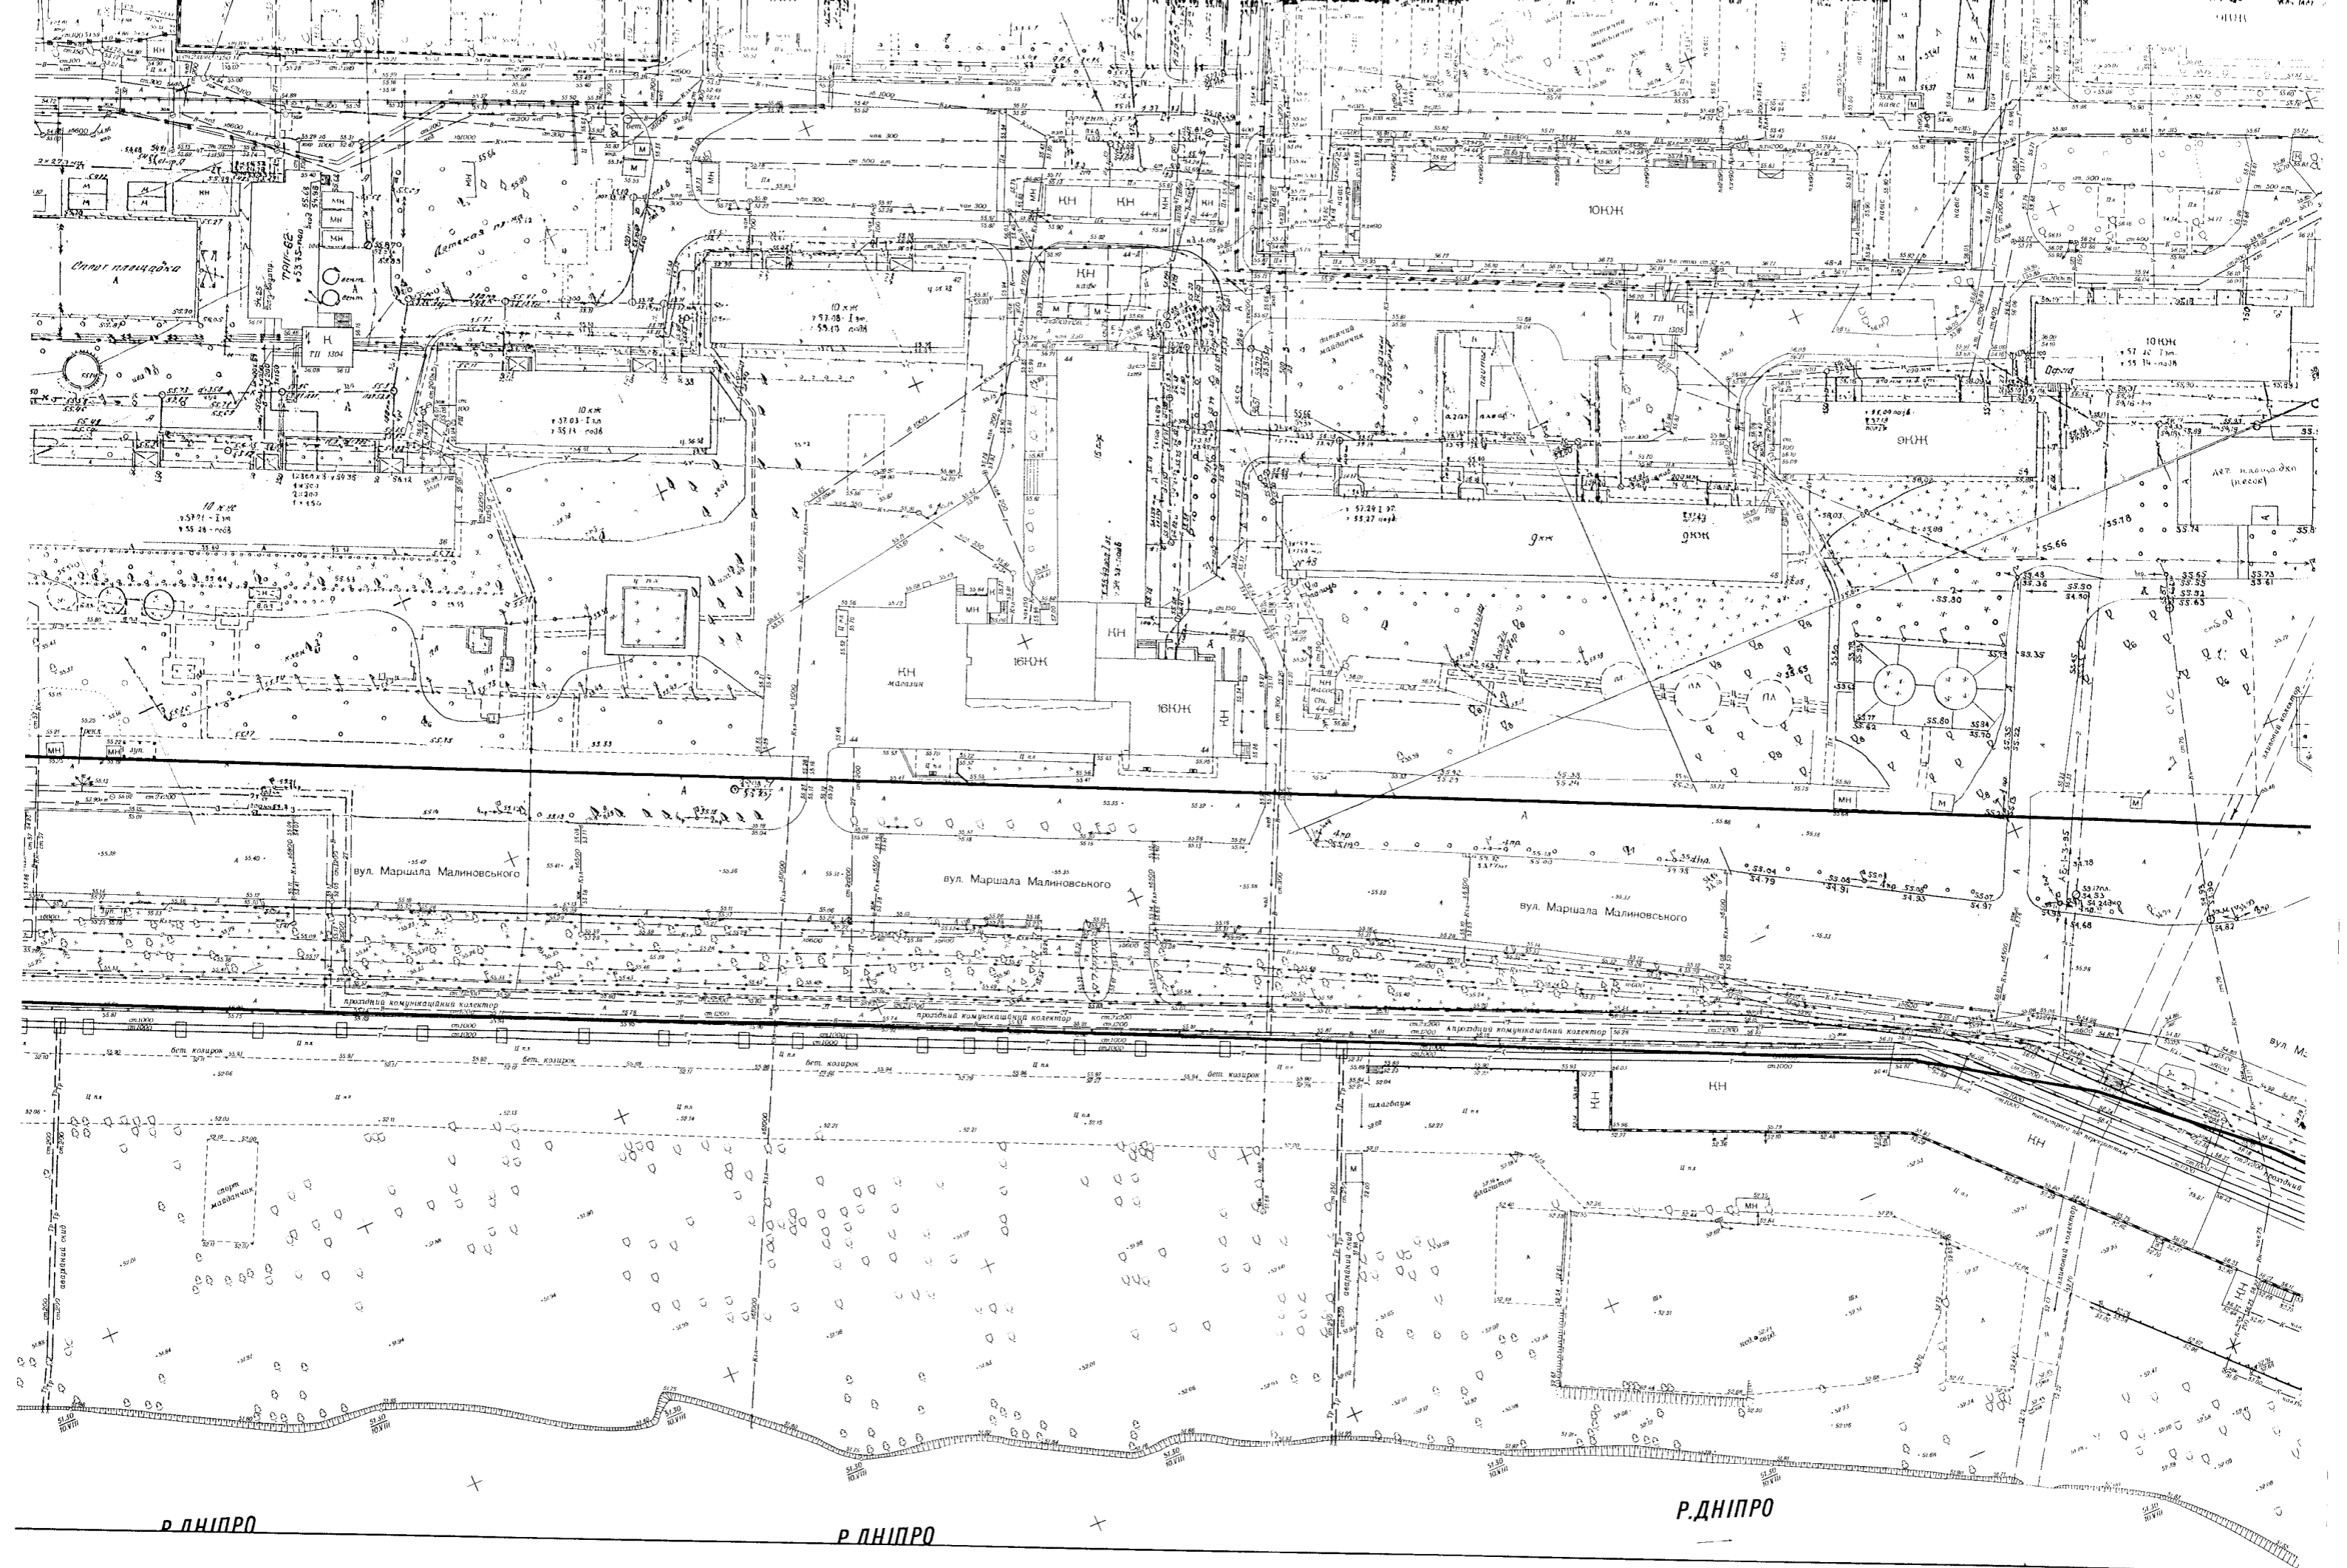

Р. ДНІПРО

Р. ДНІПРО

Р. ДНІПРО

