Схема визначених червоних ліній

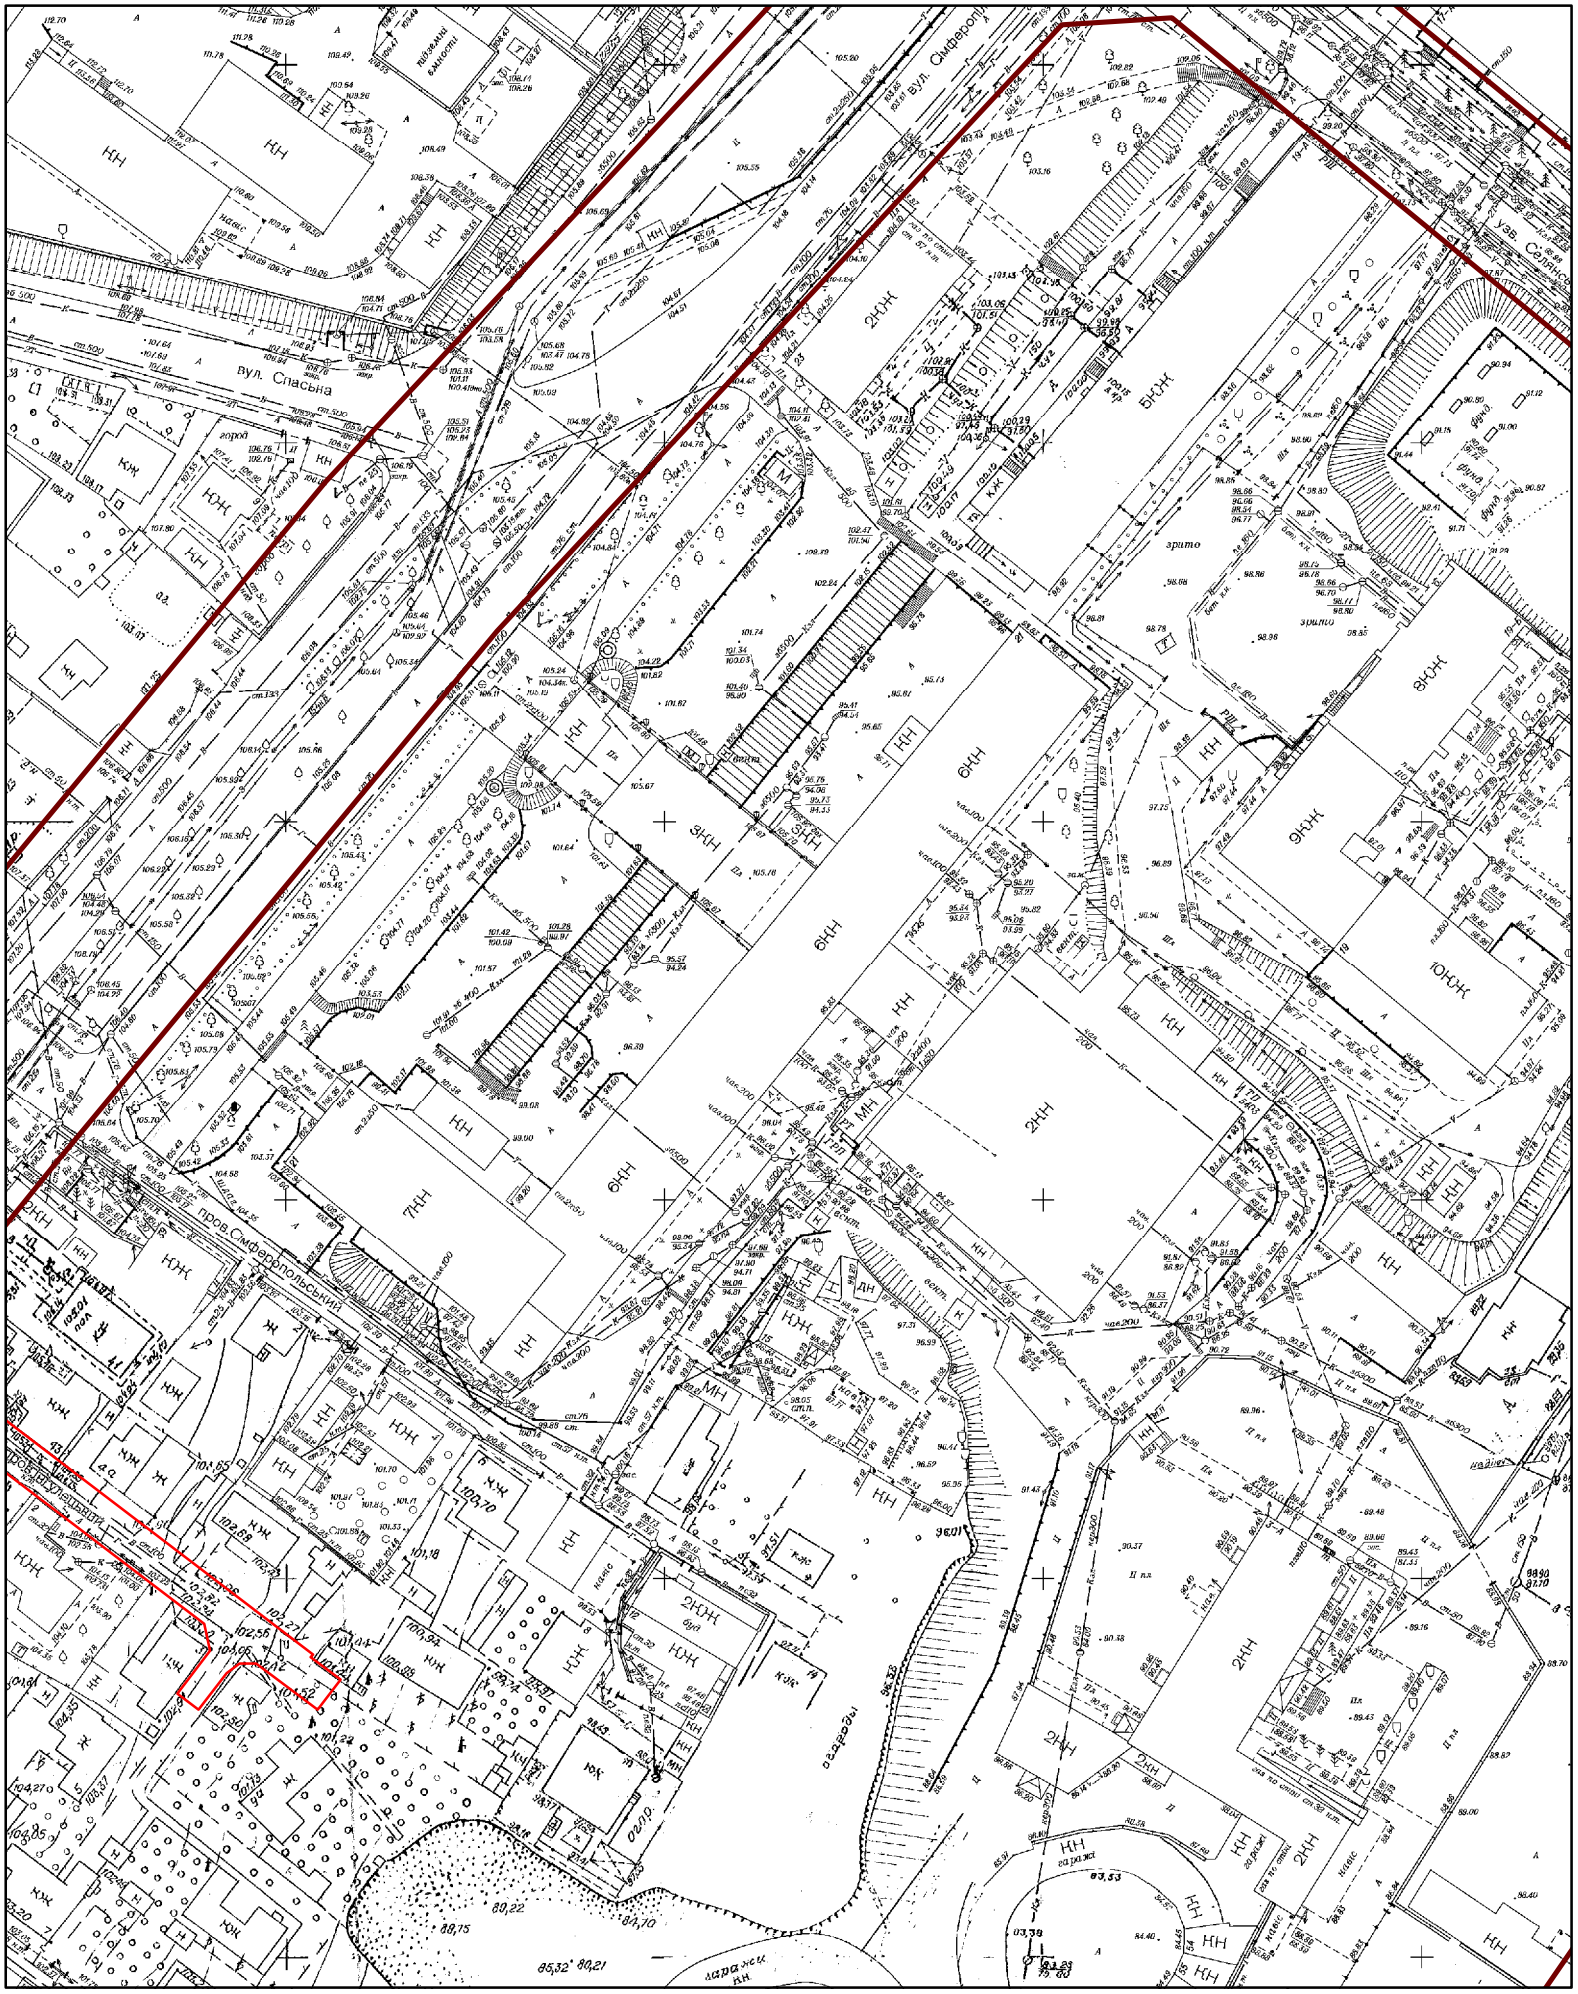

ЧЕРВОНІ ЛІНІЇ ЗА МАТЕРІАЛАМИ ДП НАУКОВО-ДОСЛІДНОГО ІНСТИТУТА ПРОЕКТУВАННЯ МІСТ ІМ. Ю.М. БІЛОКОНЯ

1:1 000