

УКРАЇНА



UKRAINE

**ОБЛАСНЕ КОМУНАЛЬНЕ ПІДПРИЄМСТВО ЛЬВІВСЬКОЇ ОБЛАСНОЇ РАДИ
«БЮРО ТЕХНІЧНОЇ ІНВЕНТАРИЗАЦІЇ ТА ЕКСПЕРТНОЇ ОЦІНКИ»**

Затв. наказом Державного комітету України по житлово-комунальному господарству №56 від 15.09.1992р.

Область Львівська

Місто (селище, село) Львів

Інвентарний номер

Район Л. Франківський

Реєстровий номер

ТЕХНІЧНИЙ ПАСПОРТ

на нежитлові приміщен. №11, 12 та 85-1, 85-13

за адресою: м. Львів

вул. Єфремова, № 37

Об'єкт нерухомого майна зареєстровани _____

На праві _____ власності
(приватної, спільної (сумісної часткової))

на підставі _____

записаний у реєстрову книгу за № _____ за № _____

від " _____ " _____ 20 _____ р.

Паспорт складений " 05 " 05 2014 р.

М.П.




Б.о. Директор

Г. Кривобіг

До відома власника

1. Технічний паспорт є додатком до свідоцтва про право власності на об'єкт нерухомого майна.
2. Переоформлення технічного паспорту проводиться в зв'язку з переплануванням та переобладнанням приміщень.

ПОВЕРХОВИЙ ПЛАН М 1:100 (200)

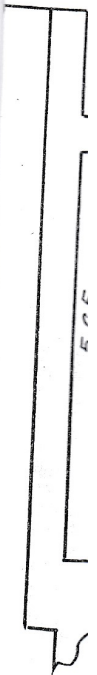

ТЕХНІЧНА ХАРАКТЕРИСТИКА

Загальна площа 370,4 кв.м. Висота приміщень 2.40; 3.35

Відновлена вартість _____

матеріал зовнішніх стін цегла матеріал перекриття з/бет.

Обладнано:

водопроводом (холодним, гарячим), каналізацією, газопостачанням, опаленням земль.

електросвітленням, радіотрансляційною мережею, сміттєвідводом, ліфтом. (вказати яким)


Склав:

[Signature]
дата


Перевірив:

[Signature]
дата


Stigban

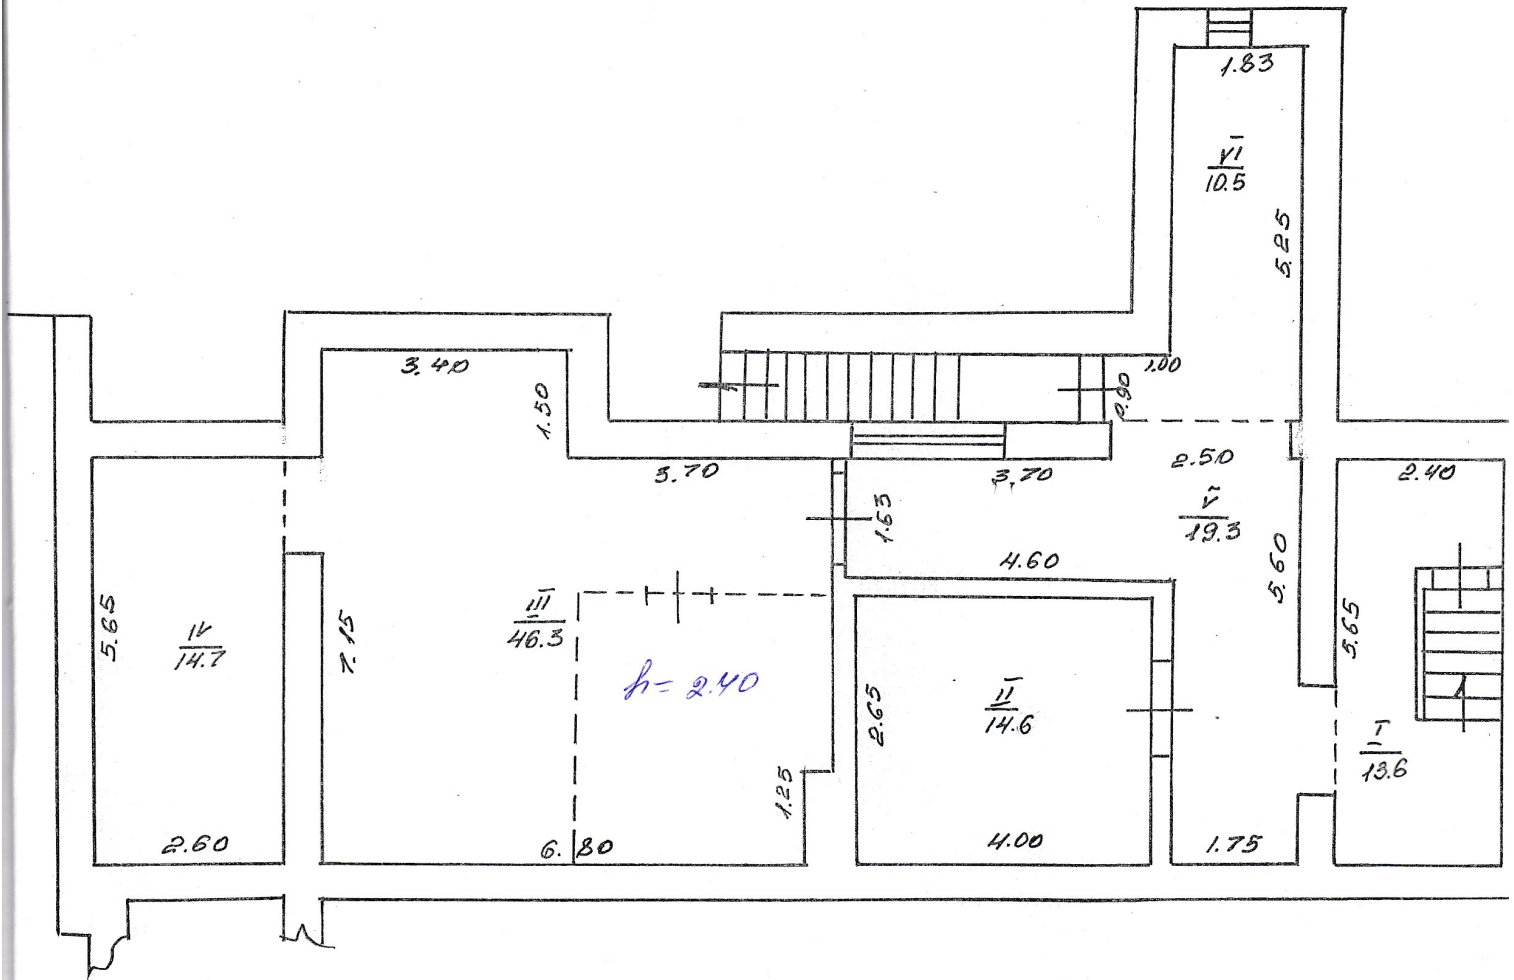

Цокольный этаж

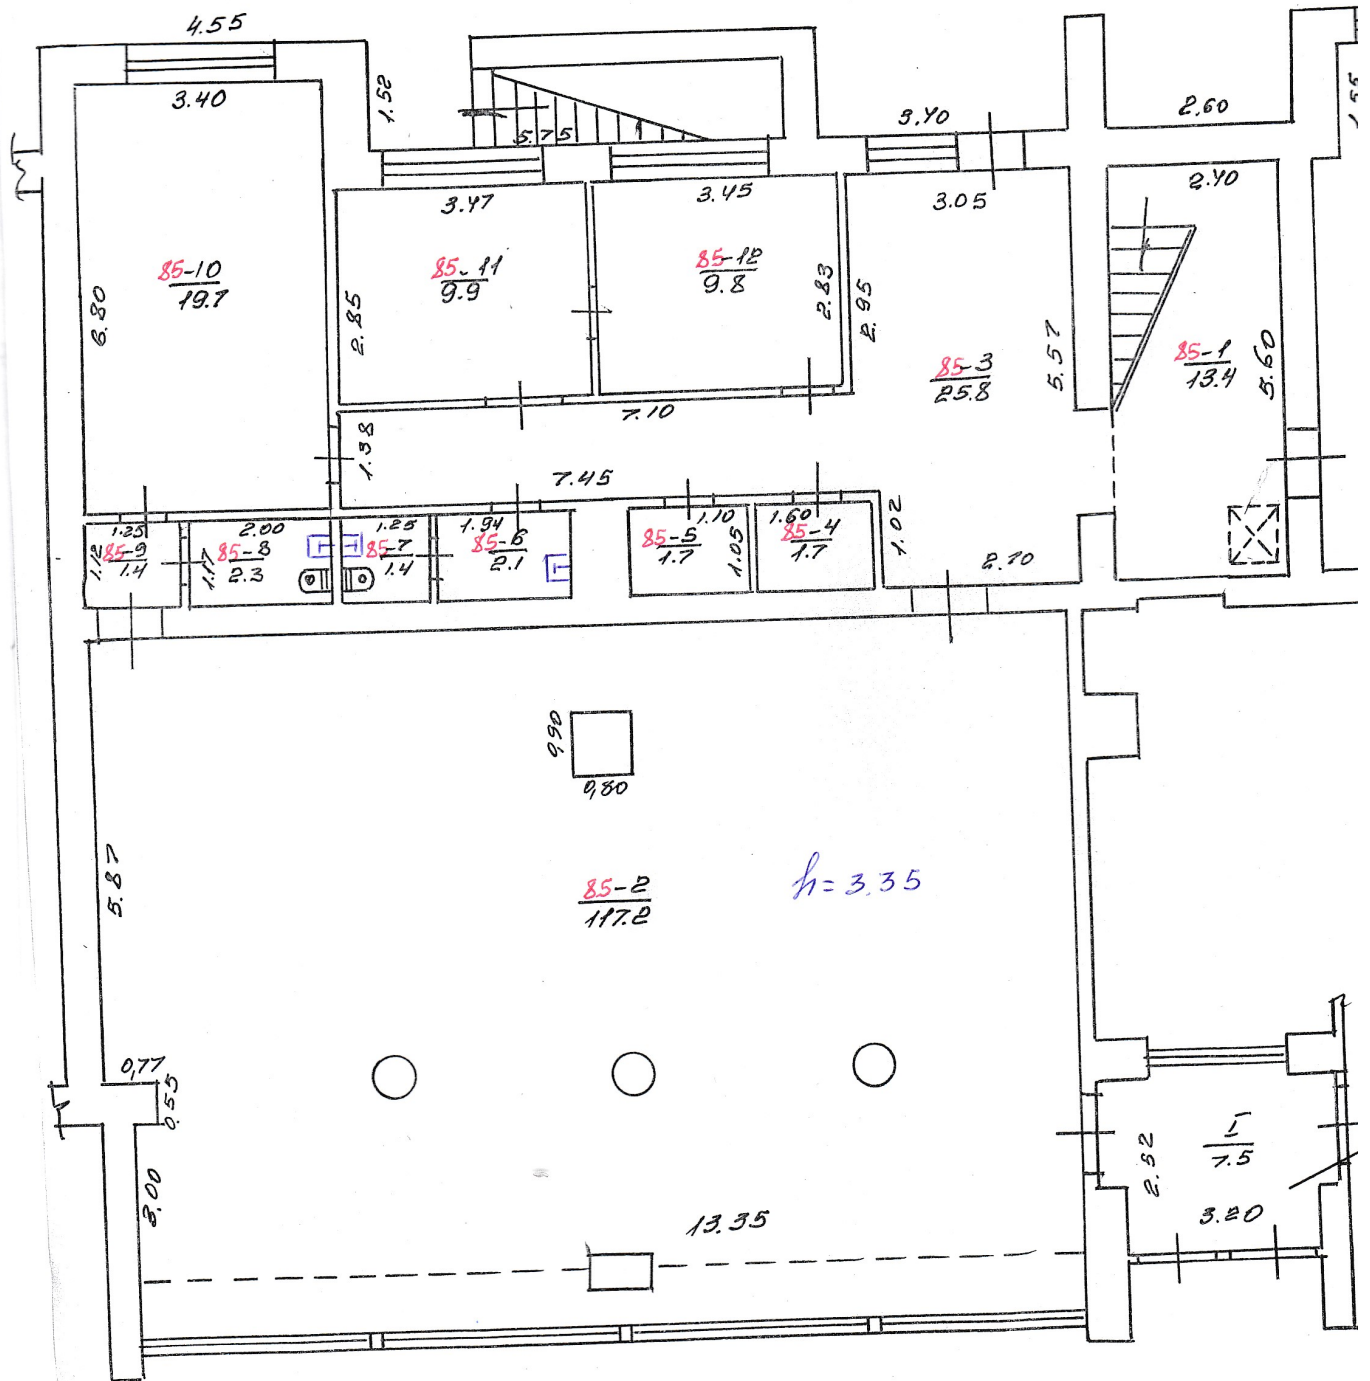


Цокольный этаж

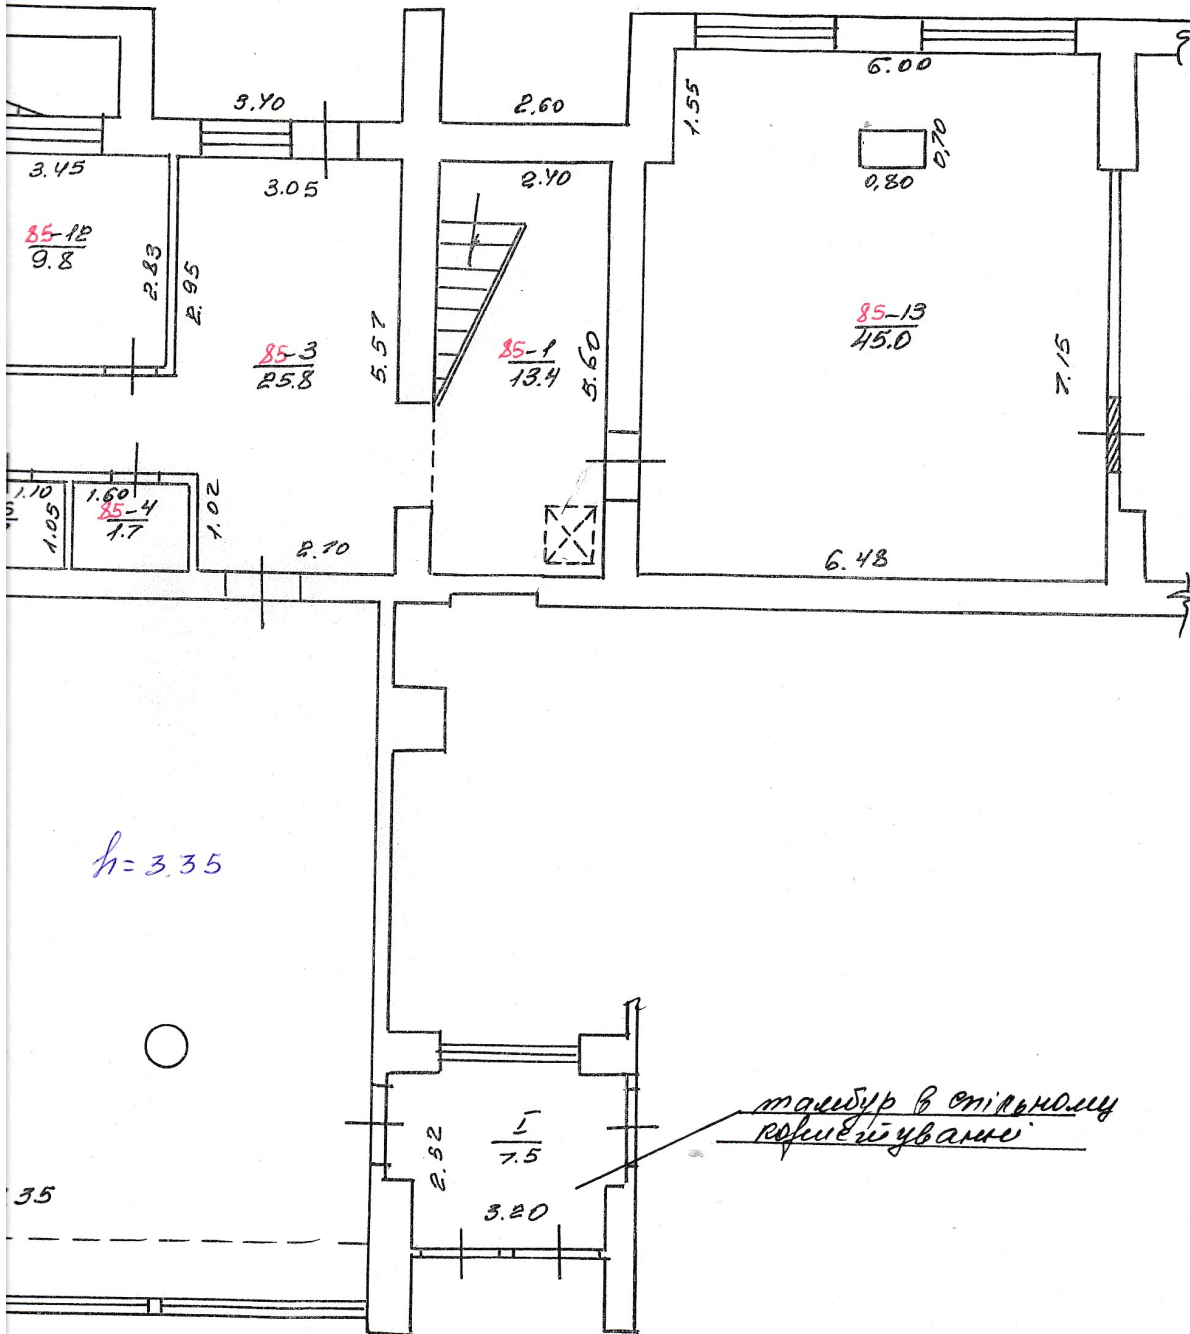

$h = 3.35$

табур в стальной раме и увале

Цокольный этаж

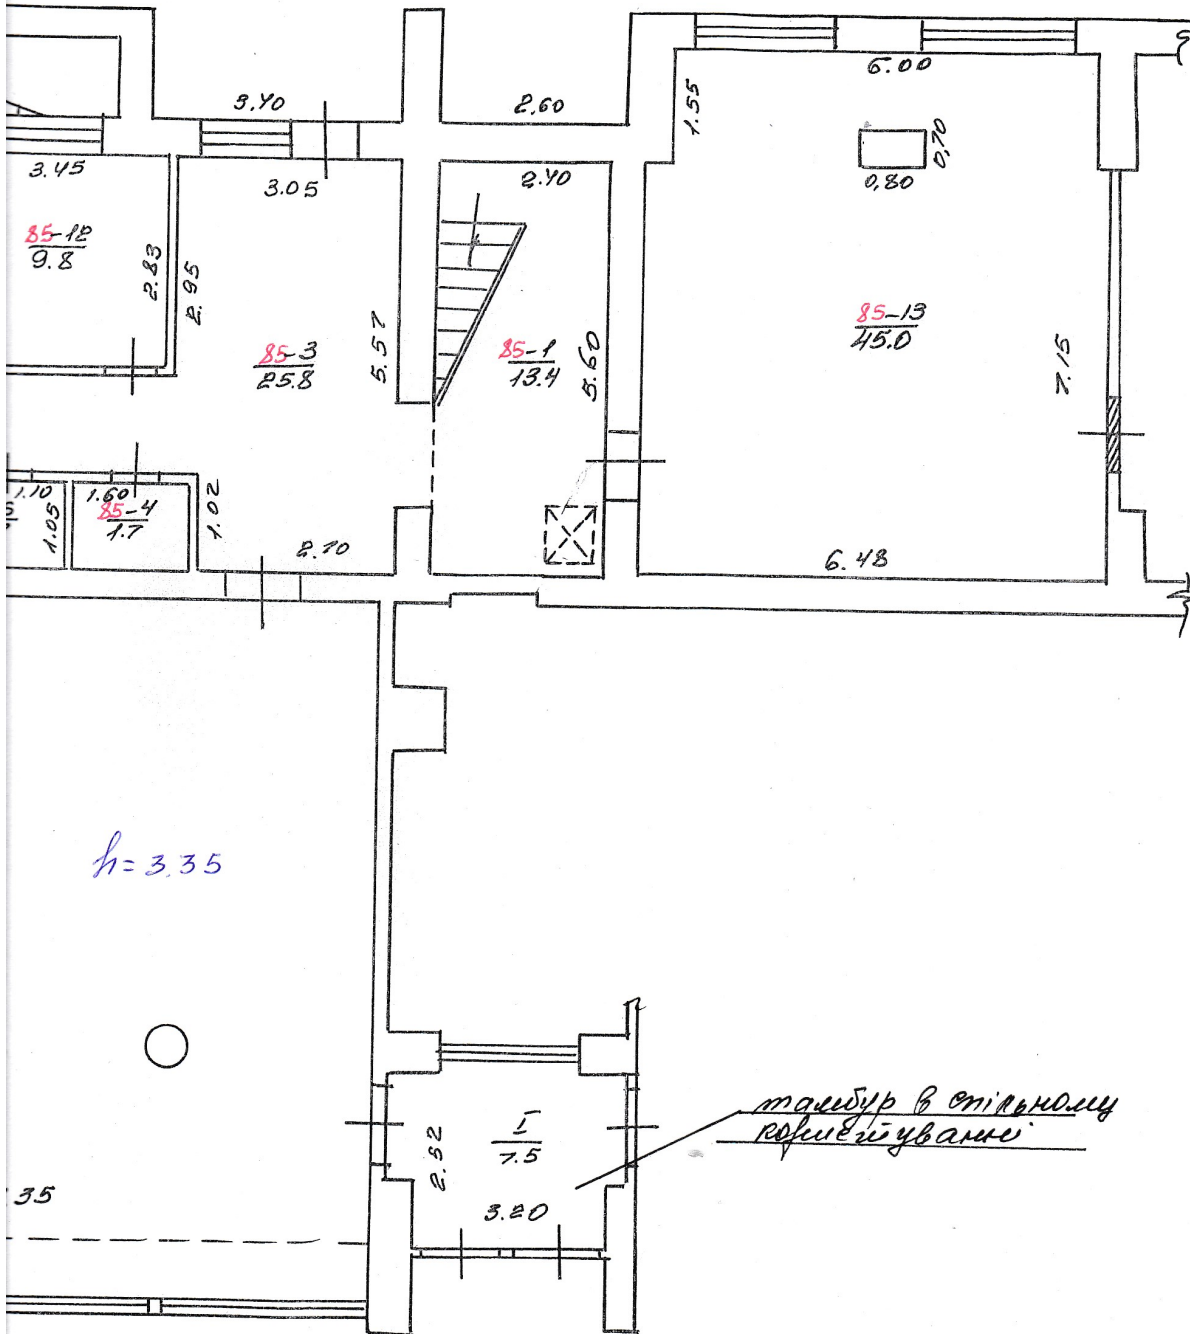



Пронумеровано та прошито
(Signature) _____ арк.
В.о. директора ОКПЛОР «БТІ та ЕО»
(Signature) Мартинишин Г.Й.

