

УКРАЇНА



ВИКОНАВЧИЙ КОМІТЕТ
ДНІПРОВСЬКОЇ МІСЬКОЇ РАДИ

Молочко Е. 0406.

ДОЗВІЛ 2603/1

на розміщення зовнішньої реклами

Виданий 22.05.2018 р. на підставі рішення виконавчого комітету міської ради від 22.05.2018 № 425
(дата видачі)

Товариство з обмеженою відповідальністю «АТЛАНТИС МЕДІА ГРУП»

(для юридичної особи – повне найменування розповсюджувача зовнішньої реклами,

для фізичної особи – прізвище, ім'я та по батькові)

61010, Харківська область, м. Харків, вул. Георгієвська, 10

тел. (057) 751-94-61 (62)

(місцезнаходження (місце проживання), номер телефону (телефаксу))

п/р 2600 7500 193 753 в ПАТ «КРЕДІ АГРІКОЛЬ БАНК» МФО 300614

ЄДРПОУ 37449075, ІПН 374490726555

(банківські реквізити, ідентифікаційний код (номер))

Адреса місця розташування рекламного засобу: _____

м. Дніпро, вул. Робоча, 20 (розділювальна смуга)

Характеристика (в тому числі технічна) рекламного засобу: _____

Окремо розташований рекламний засіб моноліт

розмір: 3050 мм x 6050 мм x 160 мм

(вид, розміри, площа місця розташування рекламного засобу)

Фотокартка або комп'ютерний макет місця з фрагментом місцевості, на якому планується розташування рекламного засобу:



ПОГОДЖУВАЛЬНА ЧАСТИНА

1. Власник місця розташування рекламного засобу або уповноважений ним орган (особа)

(для юридичної особи – повне найменування, підпис керівника,

для фізичної особи – прізвище, ім'я та по батькові, паспортні дані)

М.П.

2. Уповноважений орган питань містобудування та архітектури

(підпис уповноваженої особи)

М.П.

3. Державний орган з безпеки дорожнього руху

(підпис уповноваженої особи)

М.П.

4. Утримувачі інженерних комунікацій

(підпис уповноваженої особи)

М.П.

(ініціали та прізвище)

СТРОК ДІЇ ДОЗВОЛУ:

Керівник робочого органу

3

до 22.05.2023
А.О. Гимченко
(прізвище та ініціали)

Продовжено
Керівник робочого органу

3

до 22.05.2024
А.О. Гимченко
(прізвище та ініціали)

Продовжено
Керівник робочого органу

3

до 22.05.2025
В.В. Черненко
(прізвище та ініціали)

Продовжено
Керівник робочого органу

3


до _____

(прізвище та ініціали)

М. П.

ТОПОГЕОДЕЗИЧНИЙ ЗНІМОК МІСЦЕВОСТІ (М 1 : 500)

з прив'язкою місця розташування рекламного засобу

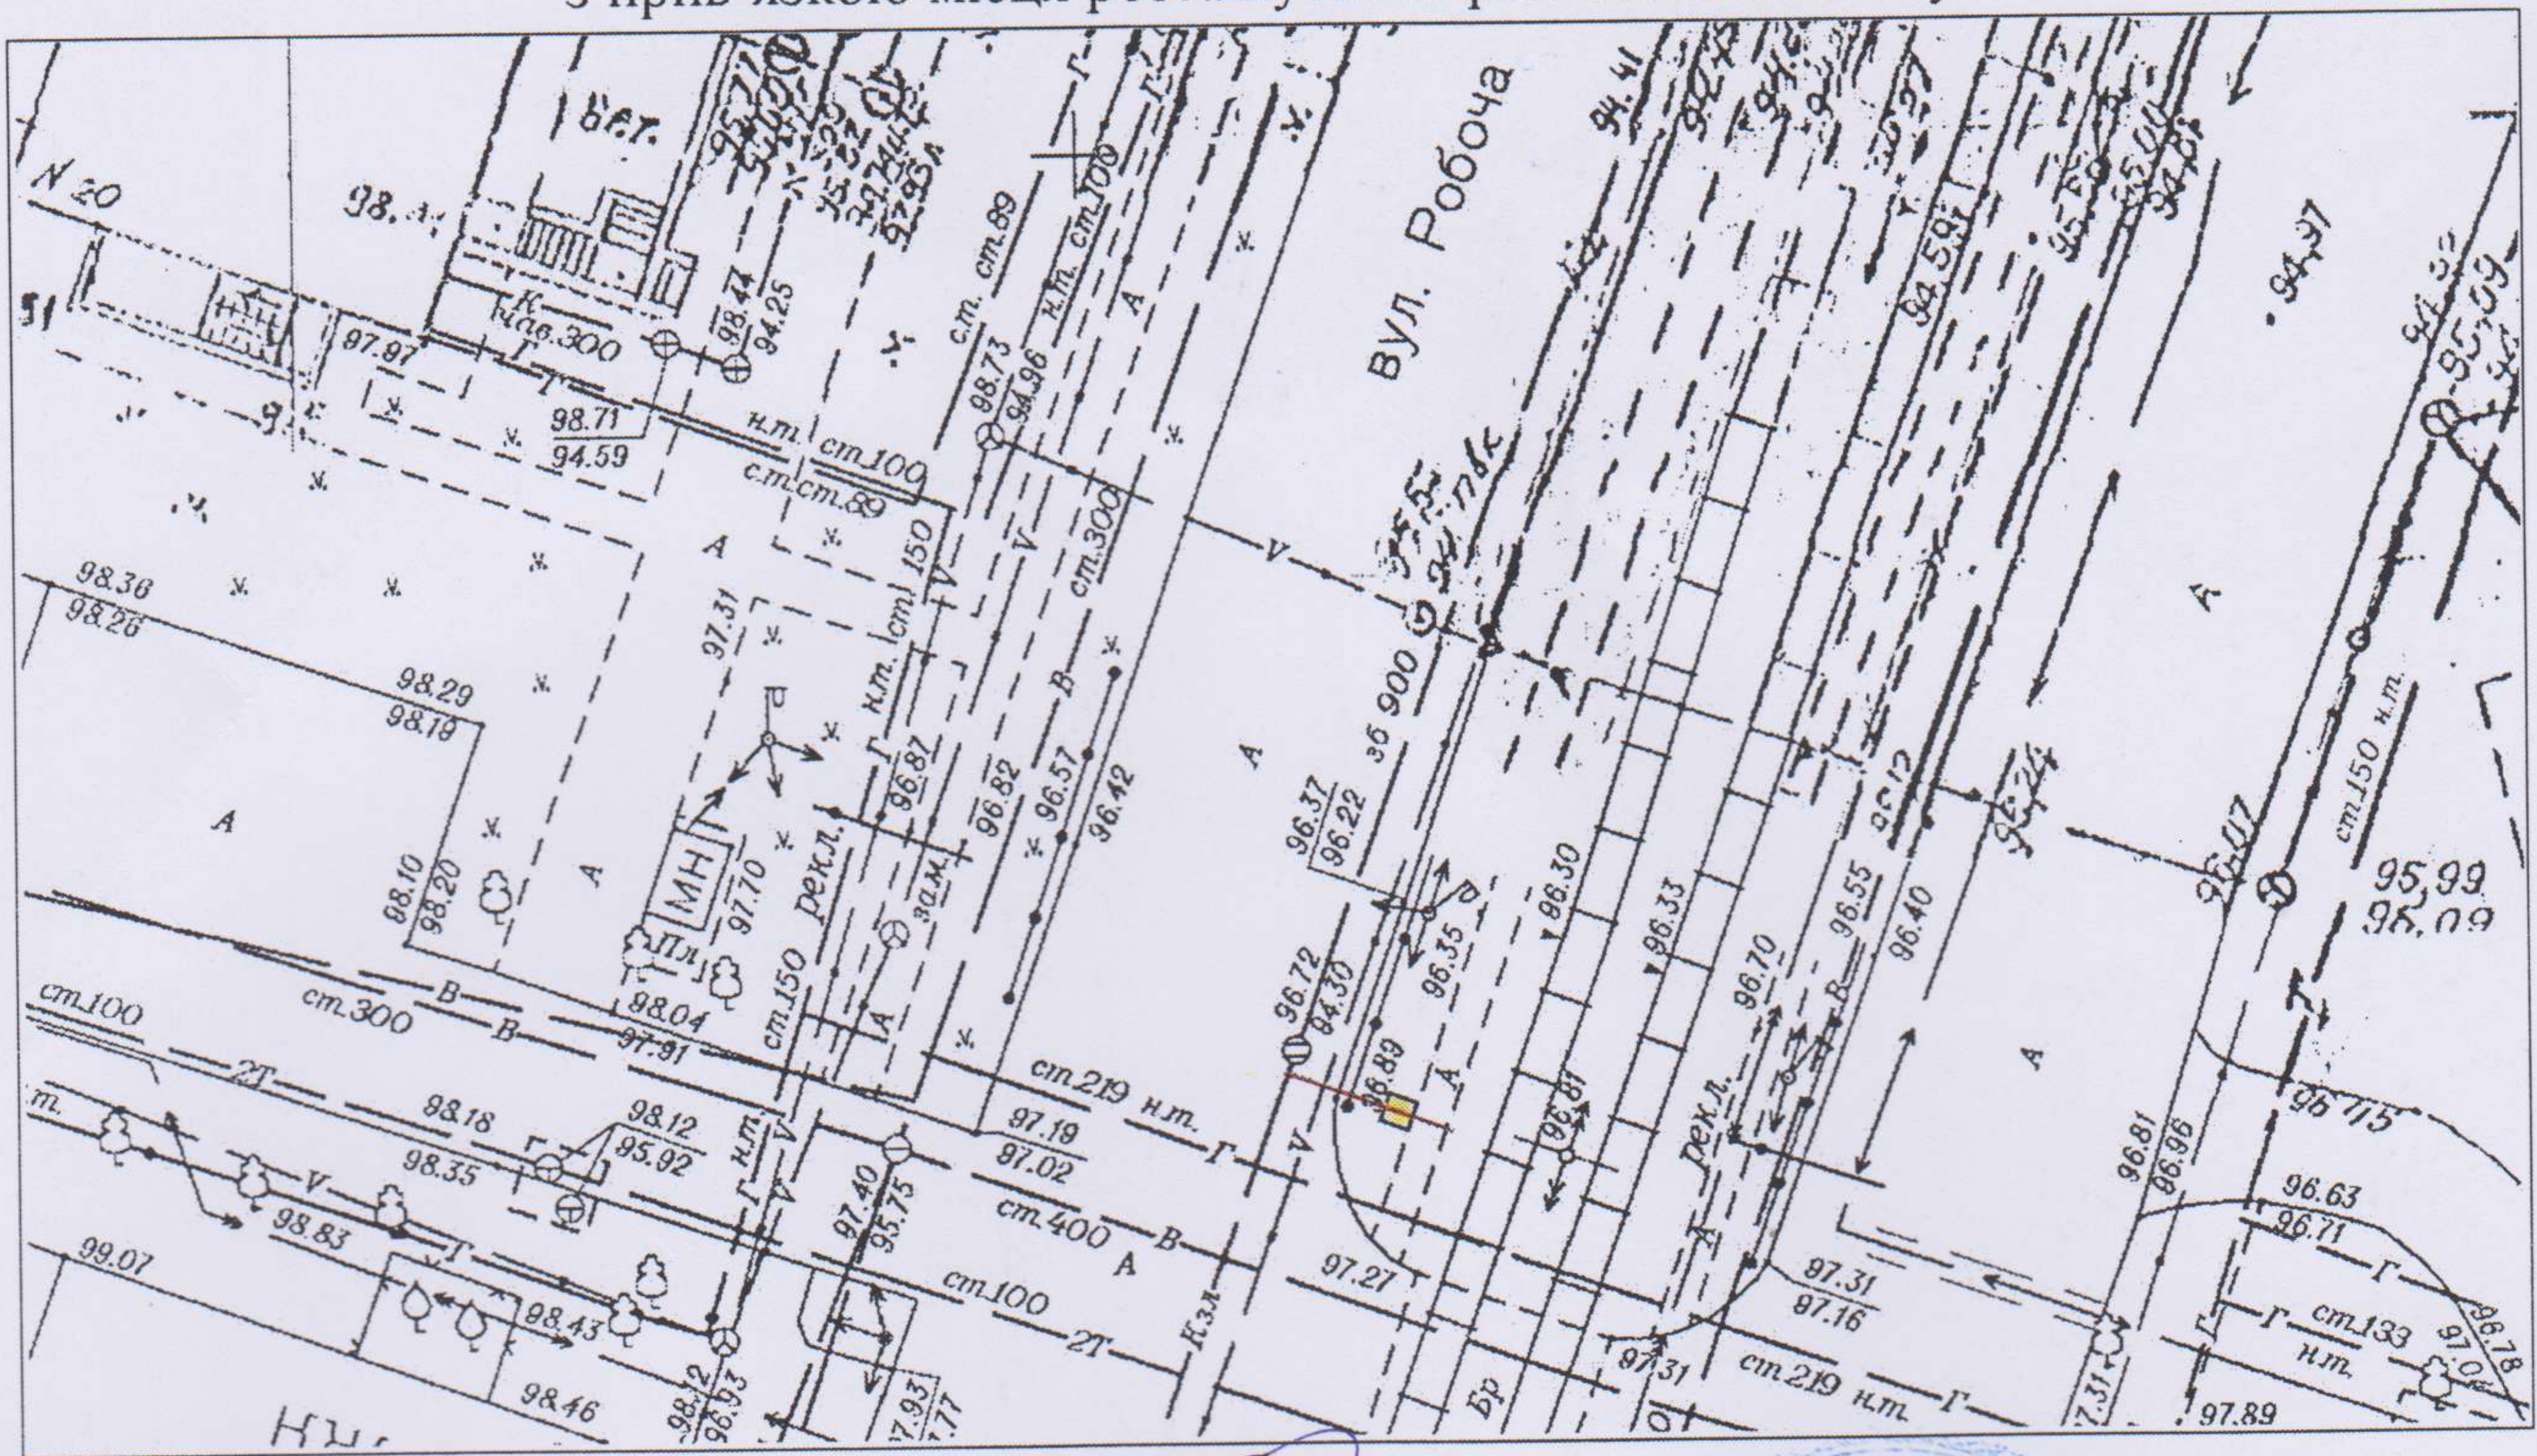

Відповідальний за
топогеодезичне знімання

[Handwritten signature]

О.В. Беседін
(ініціали та прізвище)

В зоні розміщення
реклами
Директор ТОВ

М.П. *Микола Цюган*
ФОТОКАРТКА МІСЦЯ

після розташування на ньому рекламного засобу



Керівник робочого органу




(підпис)

А.В. Билочко
(ініціали та прізвище)

Учасковий З.А.
07.02.2019.

ЗАТВЕРДЖУЮ
М.П. (директор)
АТЛАНТИК МЕДІА ГРУП
ІДЕНТИФІКАЦІЙНИЙ
КОД 374490756
СЕРВІСНЕ ПІДПРИЄМСТВО З ОБМЕЖЕНОЮ
ВІДПОВІДАЛЬНІСТЮ
М. Київ

ЕСКІЗ
конструктивне рішення рекламного засобу

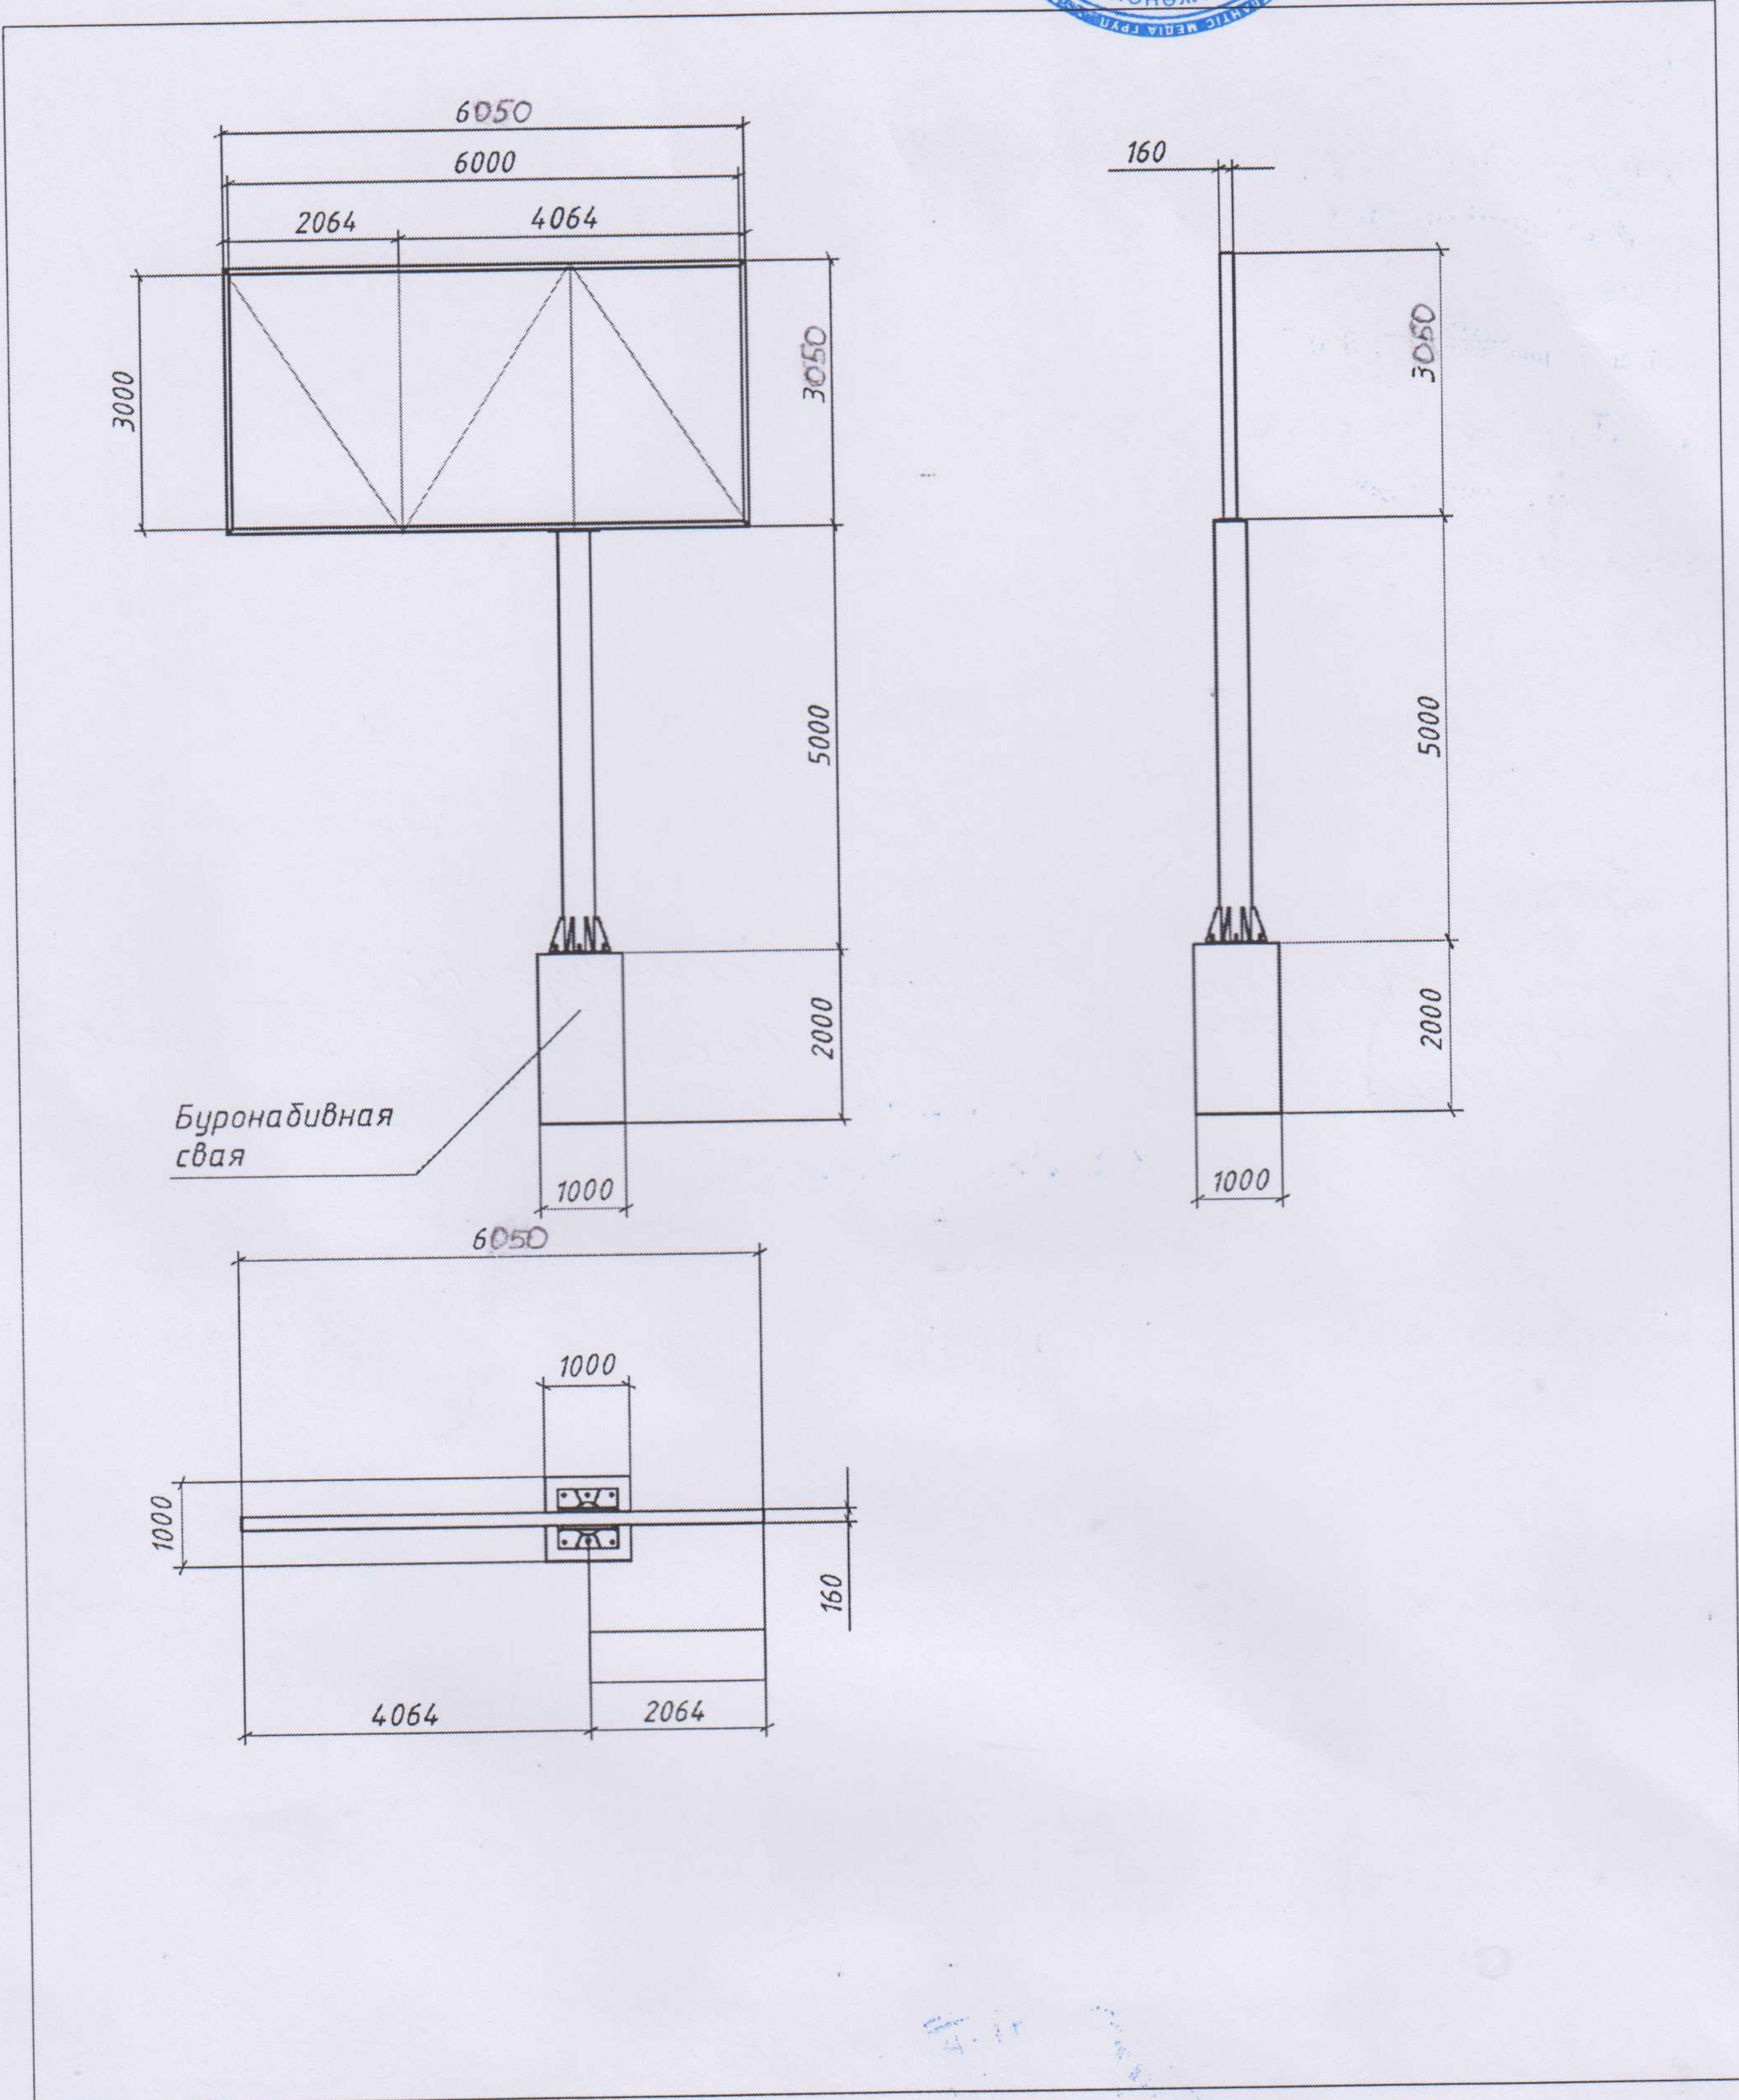

Ескіз розробив: Соловйов Рогович Р.В. Директор
(підпис, П.І.Б., посада)

УКРАЇНА



ВИКОНАВЧИЙ КОМІТЕТ
ДНІПРОВСЬКОЇ МІСЬКОЇ РАДИ

Шошкіна С. 04.06

ДОЗВІЛ 2603/2
на розміщення зовнішньої реклами

Виданий 22.05.2018 р. на підставі рішення виконавчого комітету міської ради від 22.05.2018 № 425
(дата видачі)

Товариство з обмеженою відповідальністю «АТЛАНТИС МЕДІА ГРУП»

(для юридичної особи – повне найменування розповсюджувача зовнішньої реклами,

для фізичної особи – прізвище, ім'я та по батькові)

61010, Харківська область, м. Харків, вул. Георгієвська, 10 тел. **(057) 751-94-61 (62)**

(місцезнаходження (місце проживання), номер телефону (телефаксу))

п/р 2600 7500 193 753 в ПАТ «КРЕДІ АГРІКОЛЬ БАНК» МФО 300614

ЄДРПОУ 37449075, ІПН 374490726555

(банківські реквізити, ідентифікаційний код (номер))

Адреса місця розташування рекламного засобу: _____

м. Дніпро, Донецьке шосе (навпроти буд. № 162) (3)

Характеристика (в тому числі технічна) рекламного засобу: _____

Окремо розташований рекламний засіб моноліт

розмір: 3128 мм x 6128 мм x 160 мм

(вид, розміри, площа місця розташування рекламного засобу)

Фотокартка або комп'ютерний макет місця з фрагментом місцевості, на якому планується розташування рекламного засобу:



ПОГОДЖУВАЛЬНА ЧАСТИНА

1. Власник місця розташування рекламного засобу або уповноважений ним орган (особа)

(для юридичної особи – повне найменування, підпис керівника,

для фізичної особи – прізвище, ім'я та по батькові, паспортні дані)

М.П.

2. Уповноважений орган з питань містобудування та архітектури

(підпис уповноваженої особи)

М.П.

3. Державний орган з безпеки дорожнього руху

(підпис уповноваженої особи)

М.П.

4. Утримувачі інженерних комунікацій

(підпис уповноваженої особи)

М.П.

(ініціали та прізвище)

СТРОК ДІЇ ДОЗВОЛУ:

Керівник робочого органу

3

до 22.05.2023

А.О. Сивченко
(прізвище та ініціали)

Продовжено
Керівник робочого органу

3

до 22.05.2024

А.О. Тимченко
(прізвище та ініціали)

Продовжено
Керівник робочого органу

3

до 22.05.2025

В.В. Черненко
(прізвище та ініціали)

Продовжено
Керівник робочого органу

3

до

(підпис)

(прізвище та ініціали)

М. П.



Білопольський С.О.
до 22.05.2025




Т.В.О. Заступник начальника - начальник
В.М.В. 4777 Ім. Діппі Васильєва С.М.
(ініціали та прізвище)



ТОПОГЕОДЕЗИЧНИЙ ЗНІМОК МІСЦЕВОСТІ (М 1 : 500)

з прив'язкою місця розташування рекламного засобу

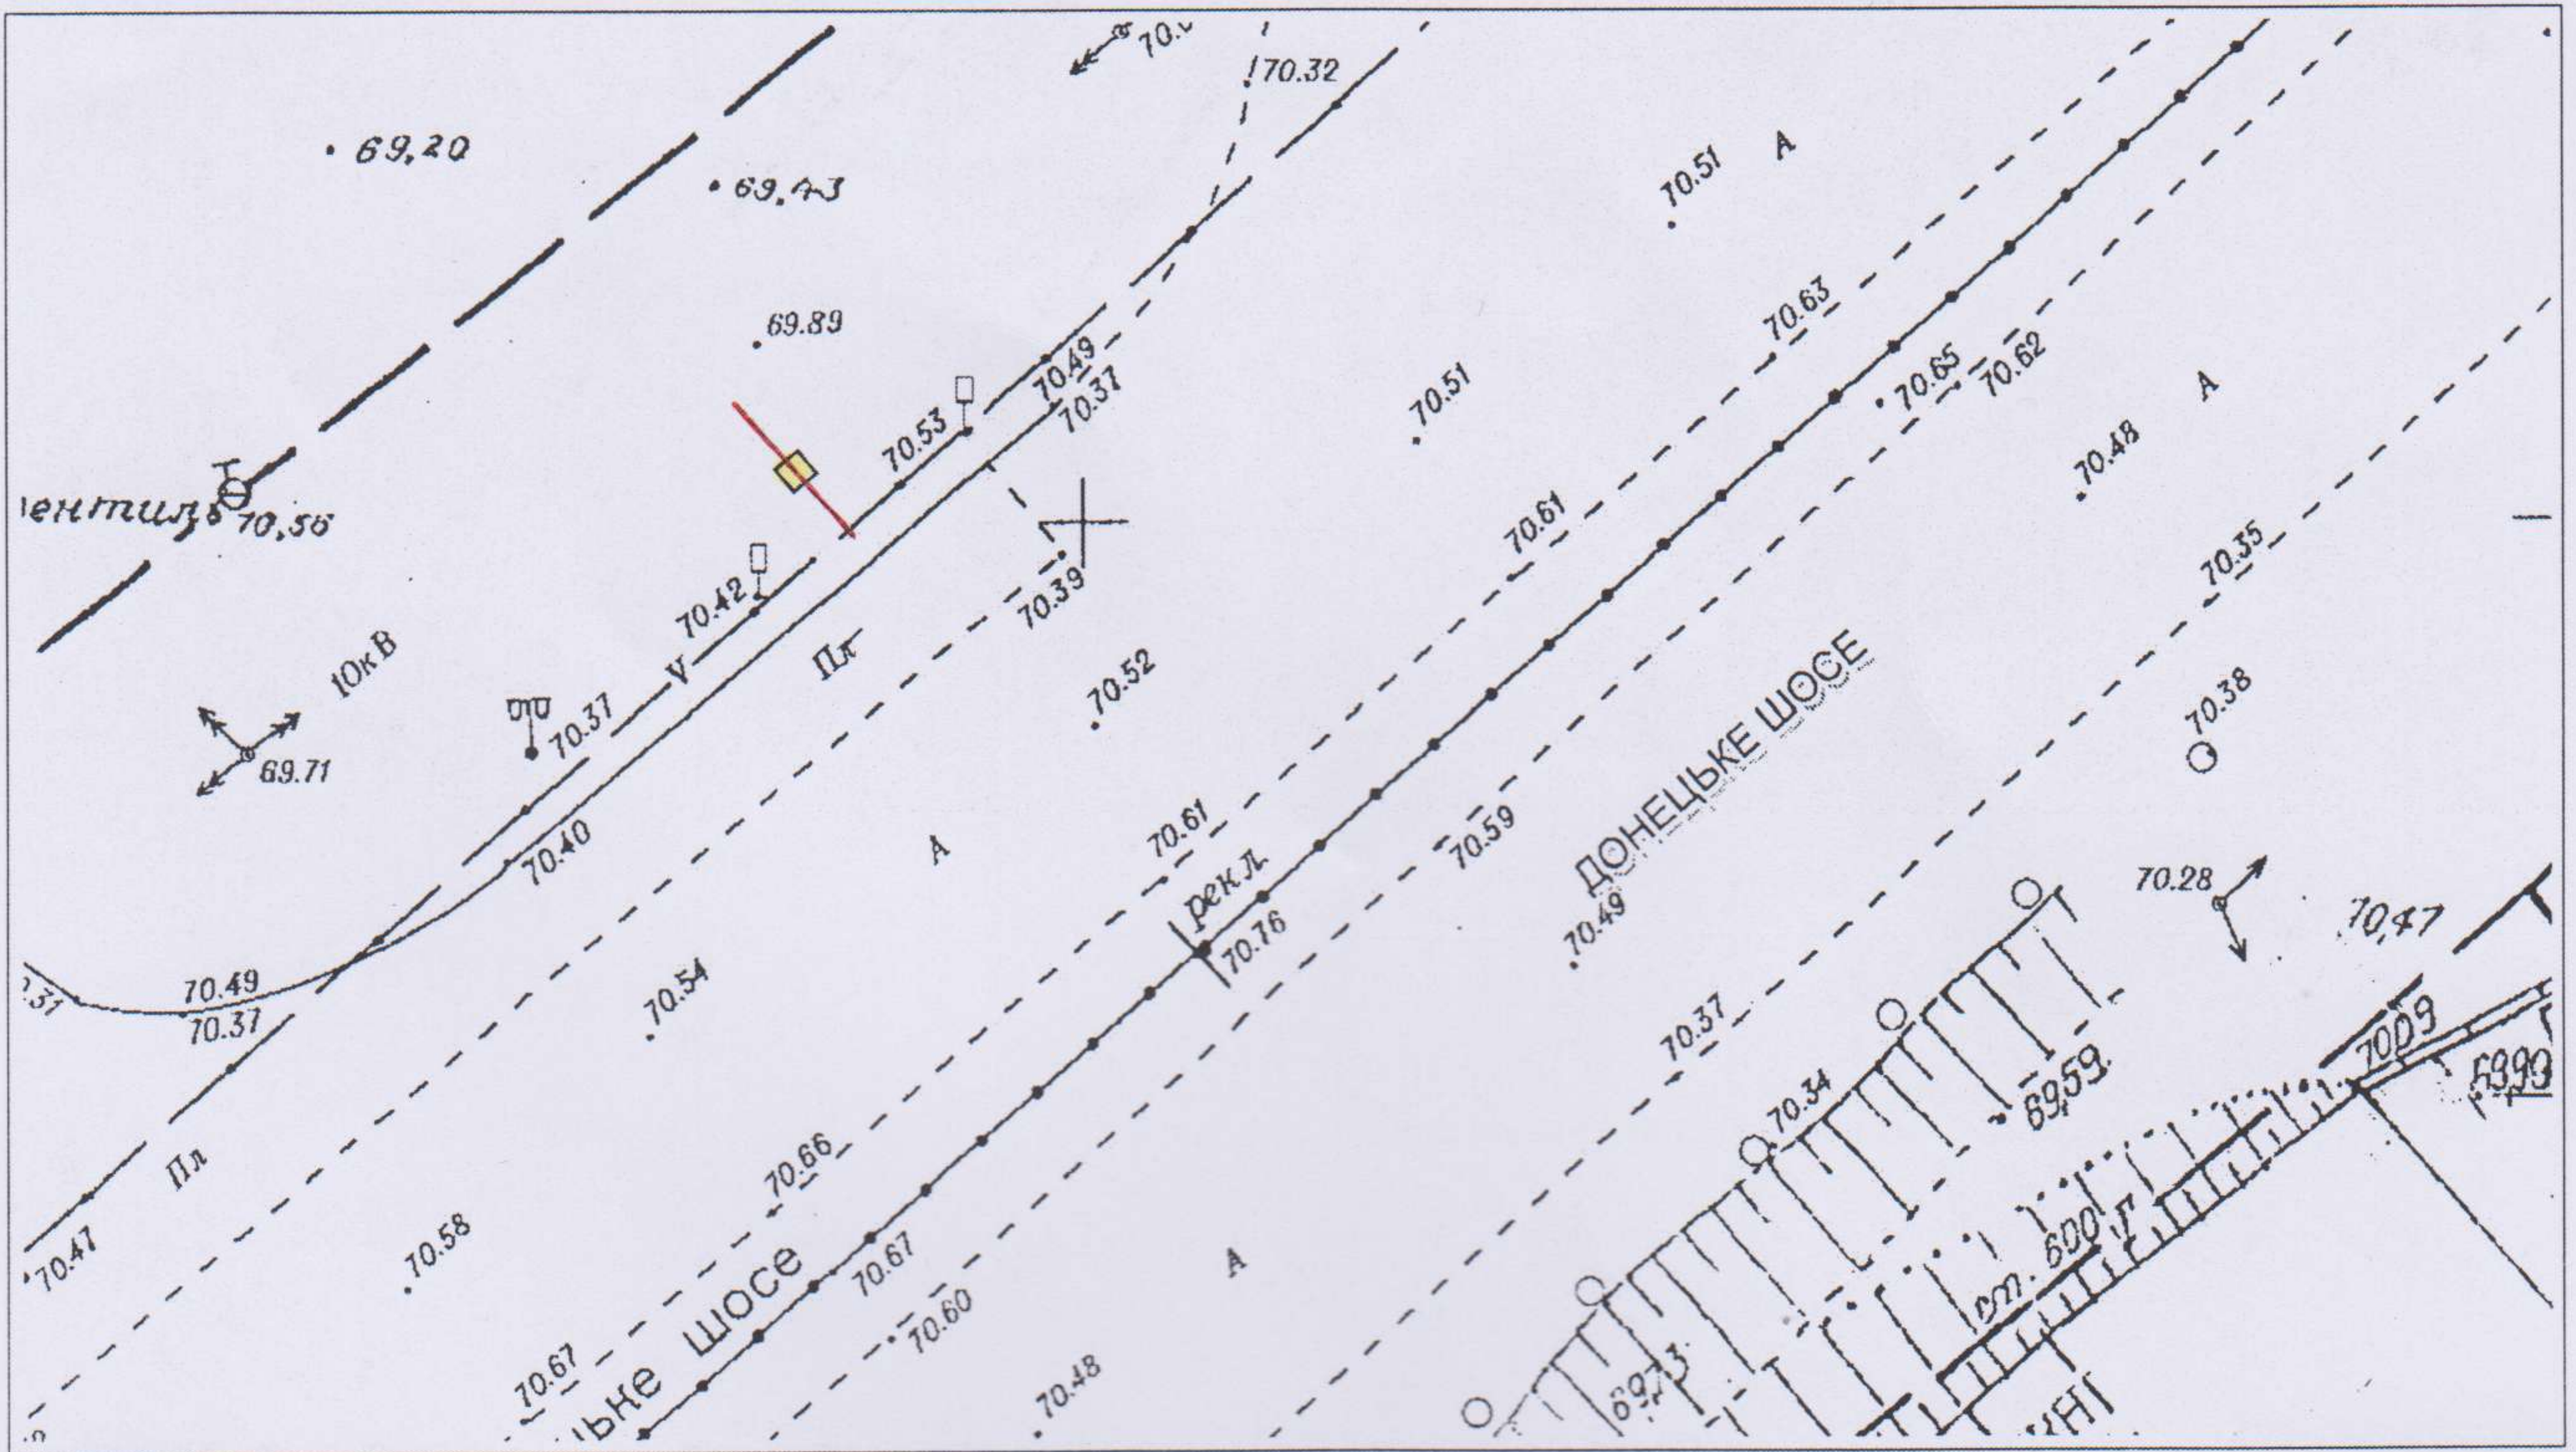

Відповідальний за
топогеодезичне знімання

Олександр Степанович Рибак
 (ініціали та прізвище)
 Координатор з урахуванням місця розташування
 комерційної висвітлювачі
 Директор ТОВ «Місто Ураї» *А. О. Бесседін*
 ФОТОКАРТКА МІСЦЯ (ініціали та прізвище)

після розташування на ньому рекламного засобу



Керівник робочого органу




А. О. Бесседін
 (ініціали та прізвище)



Уточнено І.А.
 05.02.19.



ЕСКІЗ

конструктивне рішення рекламного засобу

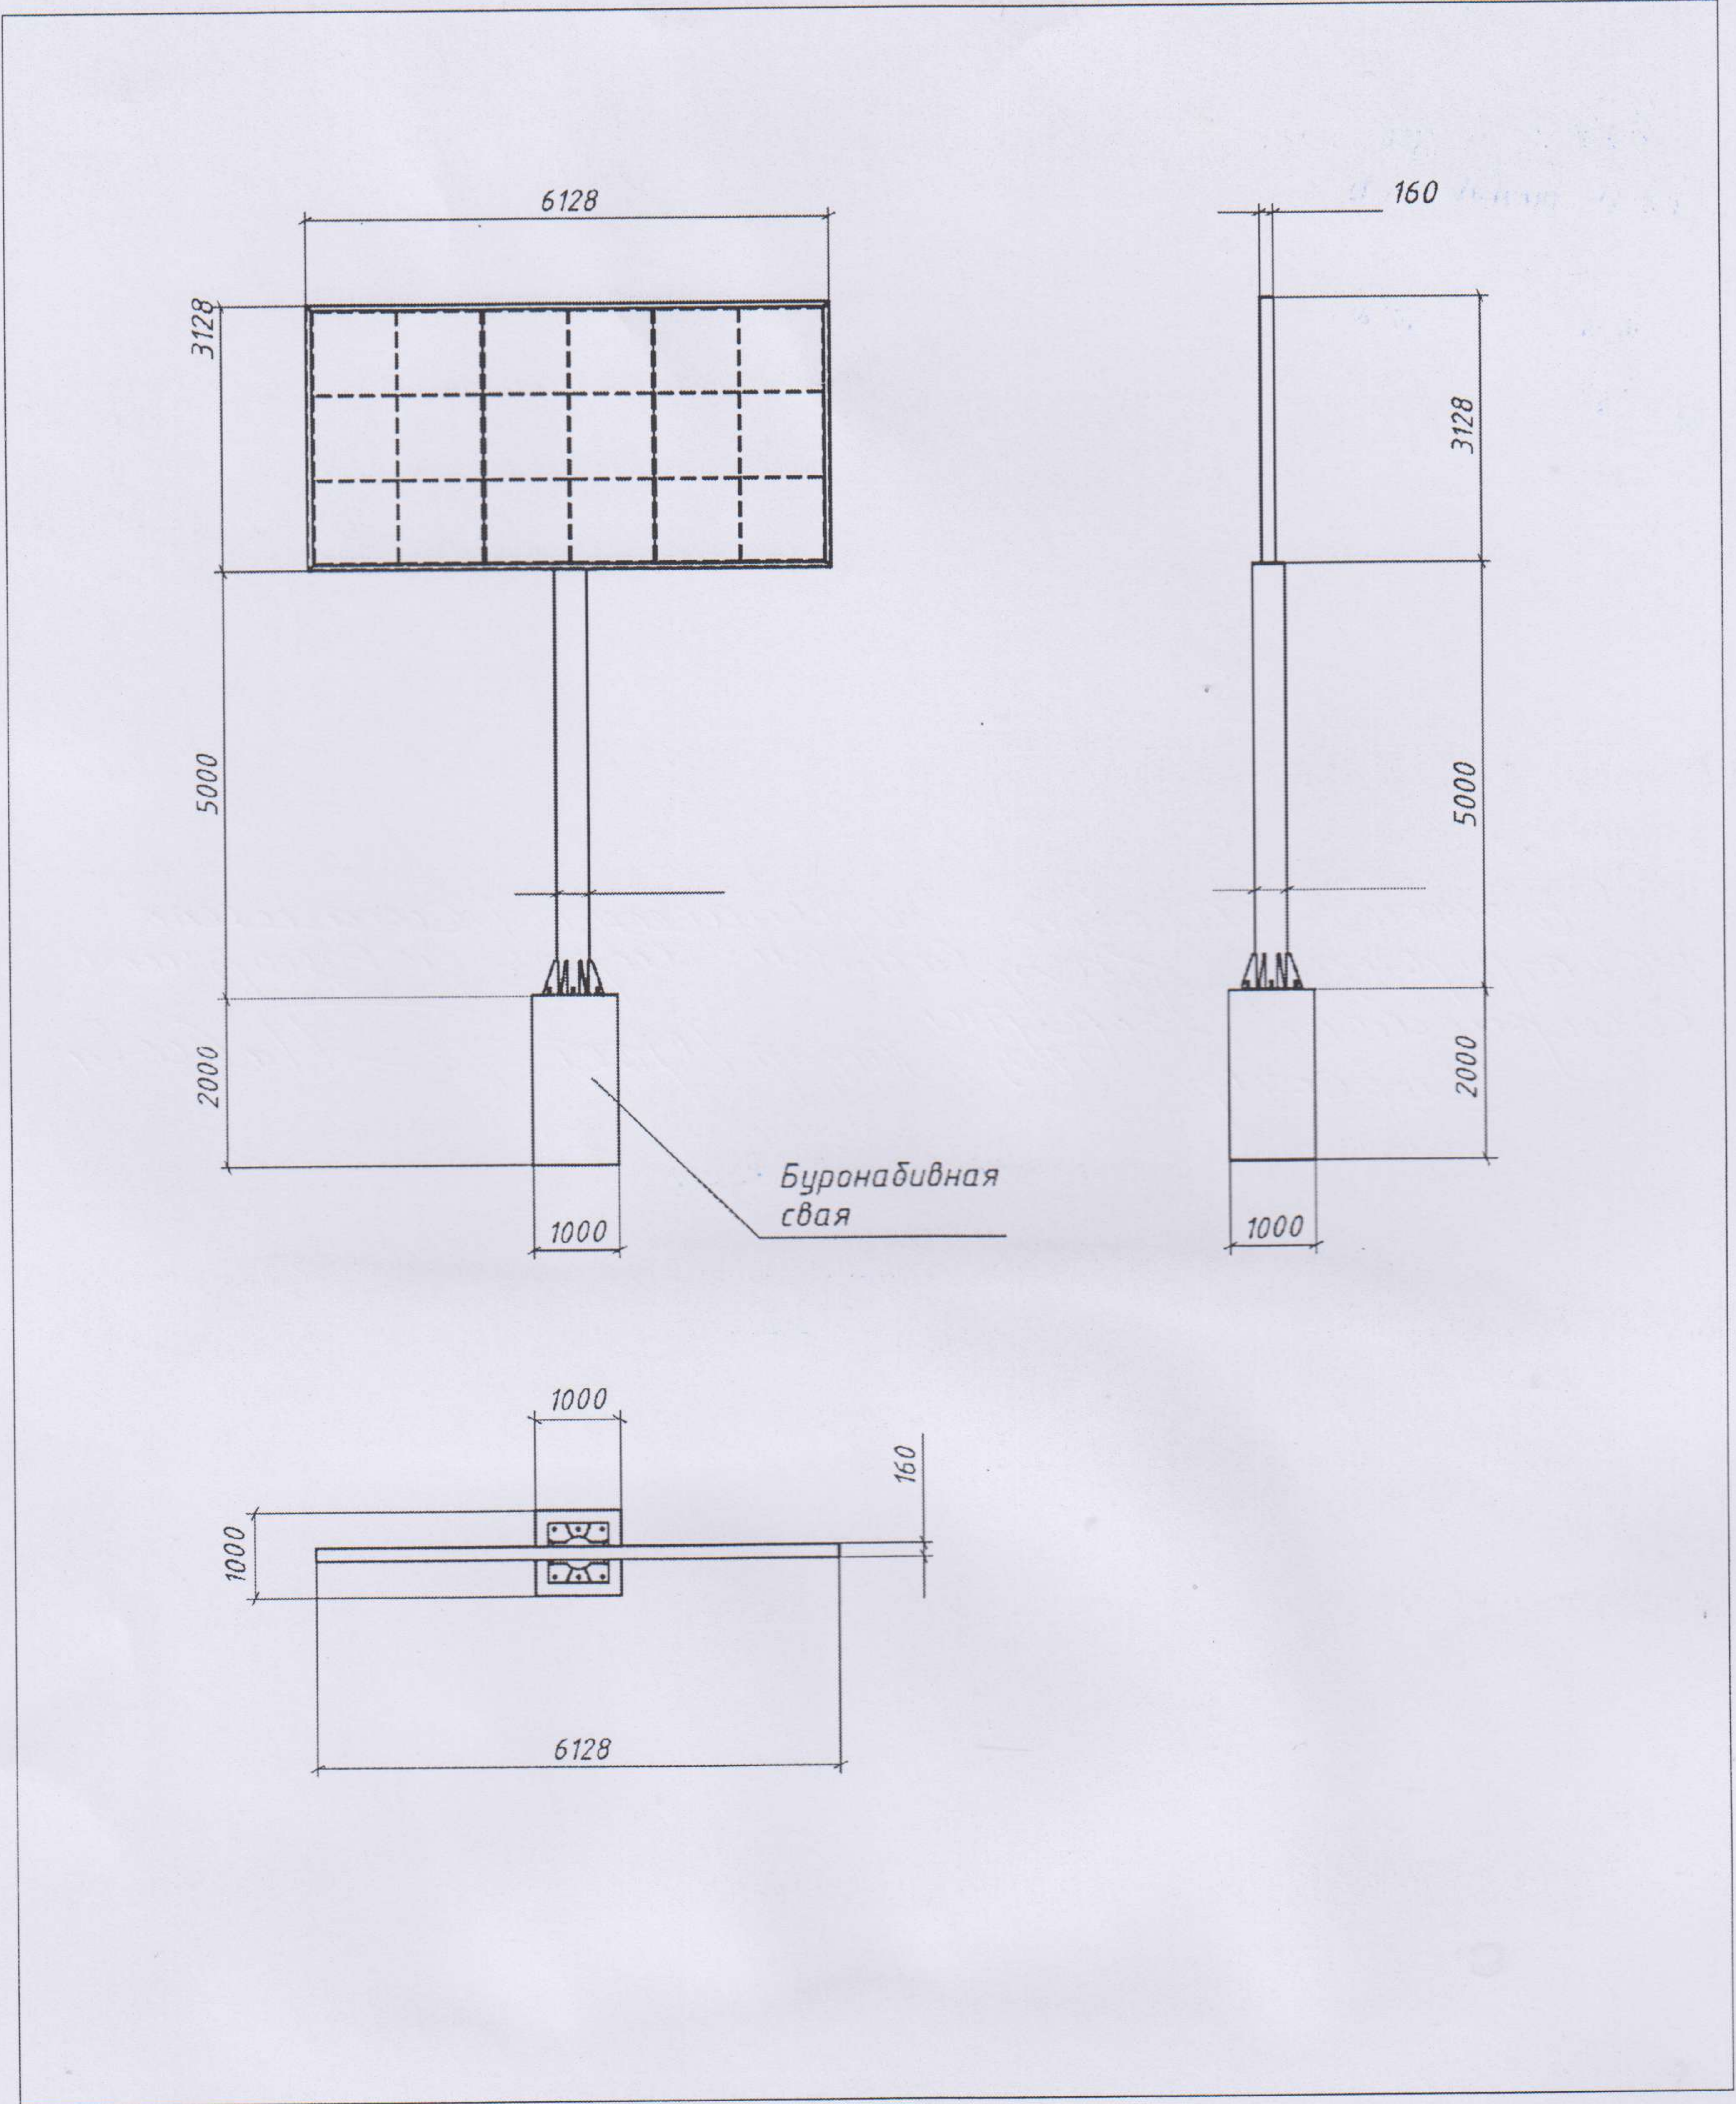

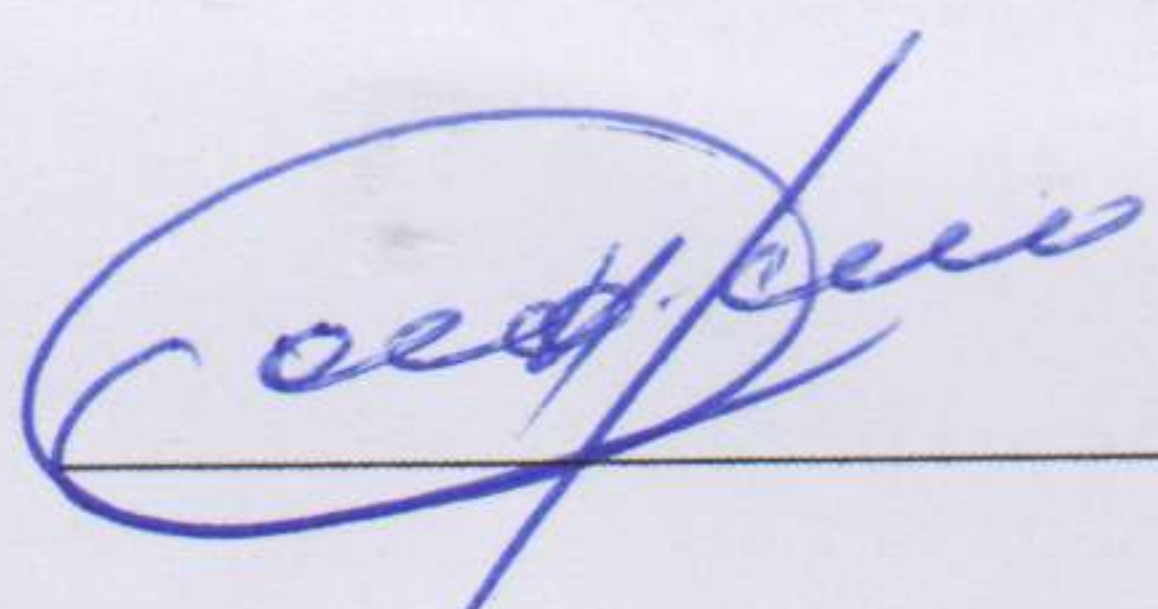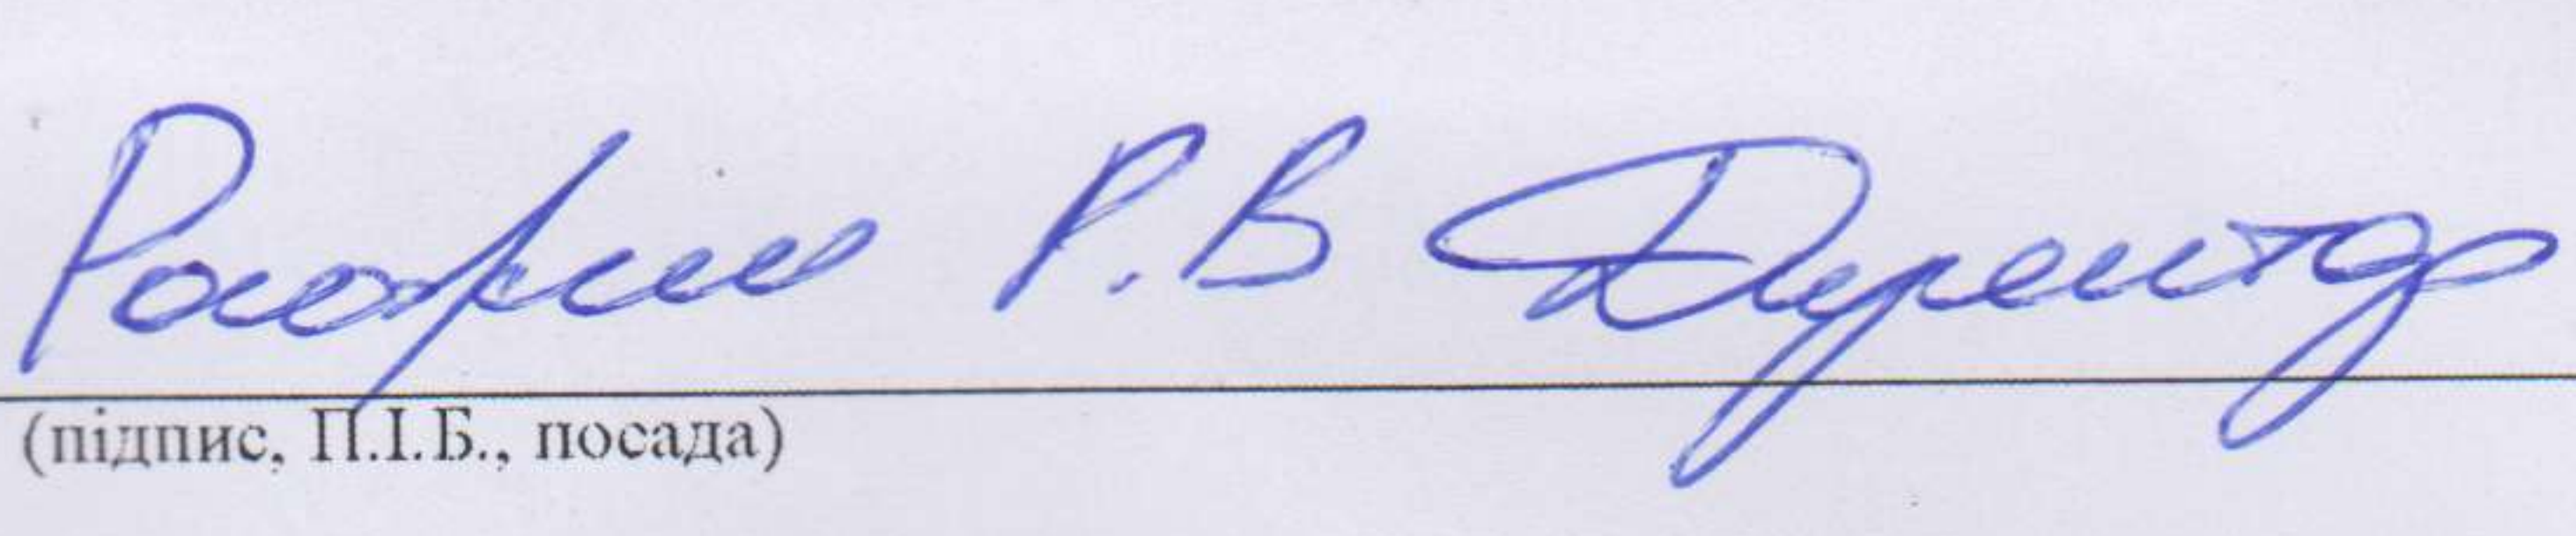Ескіз розробив:  
(підпис, П.І.Б., посада)

УКРАЇНА



ВИКОНАВЧИЙ КОМІТЕТ
ДНІПРОВСЬКОЇ МІСЬКОЇ РАДИ

Мониторинг 8 04.06.
ES

ДОЗВІЛ *2603/3*

на розміщення зовнішньої реклами

Виданий *22.05.2018* р. на підставі рішення виконавчого комітету міської ради від *22.05.2018* № *425*
(дата видачі)

Товариство з обмеженою відповідальністю «АТЛАНТИС МЕДІА ГРУП»

(для юридичної особи – повне найменування розповсюджувача зовнішньої реклами,

для фізичної особи – прізвище, ім'я та по батькові)

61010, Харківська область, м. Харків, вул. Георгієвська, 10

тел. (057) 751-94-61 (62)

(місцезнаходження (місце проживання), номер телефону (телефаксу))

п/р 2600 7500 193 753 в ПАТ «КРЕДІ АГРІКОЛЬ БАНК»

МФО 300614

ЄДРПОУ 37449075,

ПІН 374490726555

(банківські реквізити, ідентифікаційний код (номер))

Адреса місця розташування рекламного засобу: _____

м. Дніпро, Донецьке шосе (навпроти буд. № 162) (2)

Характеристика (в тому числі технічна) рекламного засобу: _____

Окремо розташований рекламний засіб моноліт

розмір: 3104мм x 6104мм x 120мм

(вид, розміри, площа місця розташування рекламного засобу)

Фотокартка або комп'ютерний макет місця з фрагментом місцевості, на якому планується розташування рекламного засобу:



ПОГОДЖУВАЛЬНА ЧАСТИНА

1. Власник місця розташування рекламного засобу або уповноважений ним орган (особа)

_____ (для юридичної особи – повне найменування, підпис керівника,

_____ для фізичної особи – прізвище, ім'я та по батькові, паспортні дані)

М.П.

2. Уповноважений орган з питань містобудування та архітектури

_____ (підпис уповноваженої особи)

М.П.



Білопольський С.О.
30 к.р. 05.2025

3. Державний орган з безпеки дорожнього руху

_____ (підпис уповноваженої особи)

М.П.

Т.В.О. Заступниця начальника - начальника
В.М.А.З. ЧПМ ім. Дмитра Василенка С.М.
_____ (ініціали та прізвище)

4. Утримувачі інженерних комунікацій

_____ (підпис уповноваженої особи)

_____ (ініціали та прізвище)

М.П.

СТРОК ДІЇ ДОЗВОЛУ:

Керівник робочого органу



до 22.05.2023

А.О. Яковченко
_____ (прізвище та ініціали)

Продовжено
Керівник робочого органу



до 22.05.2024

А.О. Пилипенко
_____ (прізвище та ініціали)


Продовжено
Керівник робочого органу



до 22.05.2025

В.В. Черненко
_____ (прізвище та ініціали)

Продовжено
Керівник робочого органу

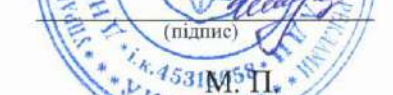

до _____

_____ (прізвище та ініціали)

М. П.