

УКРАЇНА



ВИКОНАВЧИЙ КОМІТЕТ
ДНІПРОВСЬКОЇ МІСЬКОЇ РАДИ

Моніше Р
07.06.18

ДОЗВІЛ 2603/8

на розміщення зовнішньої реклами

Виданий 22.05.2018 р. на підставі рішення виконавчого комітету міської ради від 22.05.2018 № 425
(дата видачі)

Товариство з обмеженою відповідальністю «АТЛАНТИС МЕДІА ГРУП»

(для юридичної особи – повне найменування розповсюджувача зовнішньої реклами,

для фізичної особи – прізвище, ім'я та по батькові)

61010, Харківська область, м. Харків, вул. Георгіївська, 10 тел. **(057) 751-94-61 (62)**

(місцезнаходження (місце проживання), номер телефону (телефаксу))

п/р 2600 7500 193 753 в ПАТ «КРЕДІ АГРІКОЛЬ БАНК» МФО 300614

ЄДРПОУ 37449075, ІПН 374490726555

(банківські реквізити, ідентифікаційний код (номер))

Адреса місця розташування рекламного засобу: _____

м. Дніпро, вул. Набережна Заводська, 11

Характеристика (в тому числі технічна) рекламного засобу: _____

Окремо розташований рекламний засіб моноліт

розмір: 3128 мм x 6128 мм x 160 мм

(вид, розміри, площа місця розташування рекламного засобу)

Фотокартка або комп'ютерний макет місця з фрагментом місцевості, на якому планується розташування рекламного засобу:



ПОГОДЖУВАЛЬНА ЧАСТИНА

1. Власник місця розташування рекламного засобу або уповноважений ним орган (особа)

(для юридичної особи – повне найменування, підпис керівника,

для фізичної особи – прізвище, ім'я та по батькові, паспортні дані)

М.П.

2. Уповноважений орган з питань містобудування та архітектури

(підпис уповноваженої особи)

М.П.

3. Державний орган з безпеки дорожнього руху

(підпис уповноваженої особи)

М.П.

4. Утримувачі інженерних комунікацій

(підпис уповноваженої особи)

М.П.

Білопольський С.О.
30.05.2025

Е.М. Висілюк

КП «Дніпрободоканал» погоджено під
гарантию лист N15619 від 16.11.2017
за умови вимог вищого зазначеного
у листі КП «Дніпрободоканал» від 22.11.2017
Д.Е. Кордич

СТРОК ДІЇ ДОЗВОЛУ:

Керівник робочого органу

3

до 22.05.2023
А.О. Яковченко
(прізвище та ініціали)

Продовжено
Керівник робочого органу

3

до 22.05.2024
А.О. Яковченко
(прізвище та ініціали)

Продовжено
Керівник робочого органу

3

до 22.05.2025
В.В. Черненко
(прізвище та ініціали)

Продовжено
Керівник робочого органу


3

до _____
(прізвище та ініціали)

М. П.

ТОПОГЕОДЕЗИЧНИЙ ЗНІМОК МІСЦЕВОСТІ (М 1 : 500)

з прив'язкою місця розташування рекламного засобу

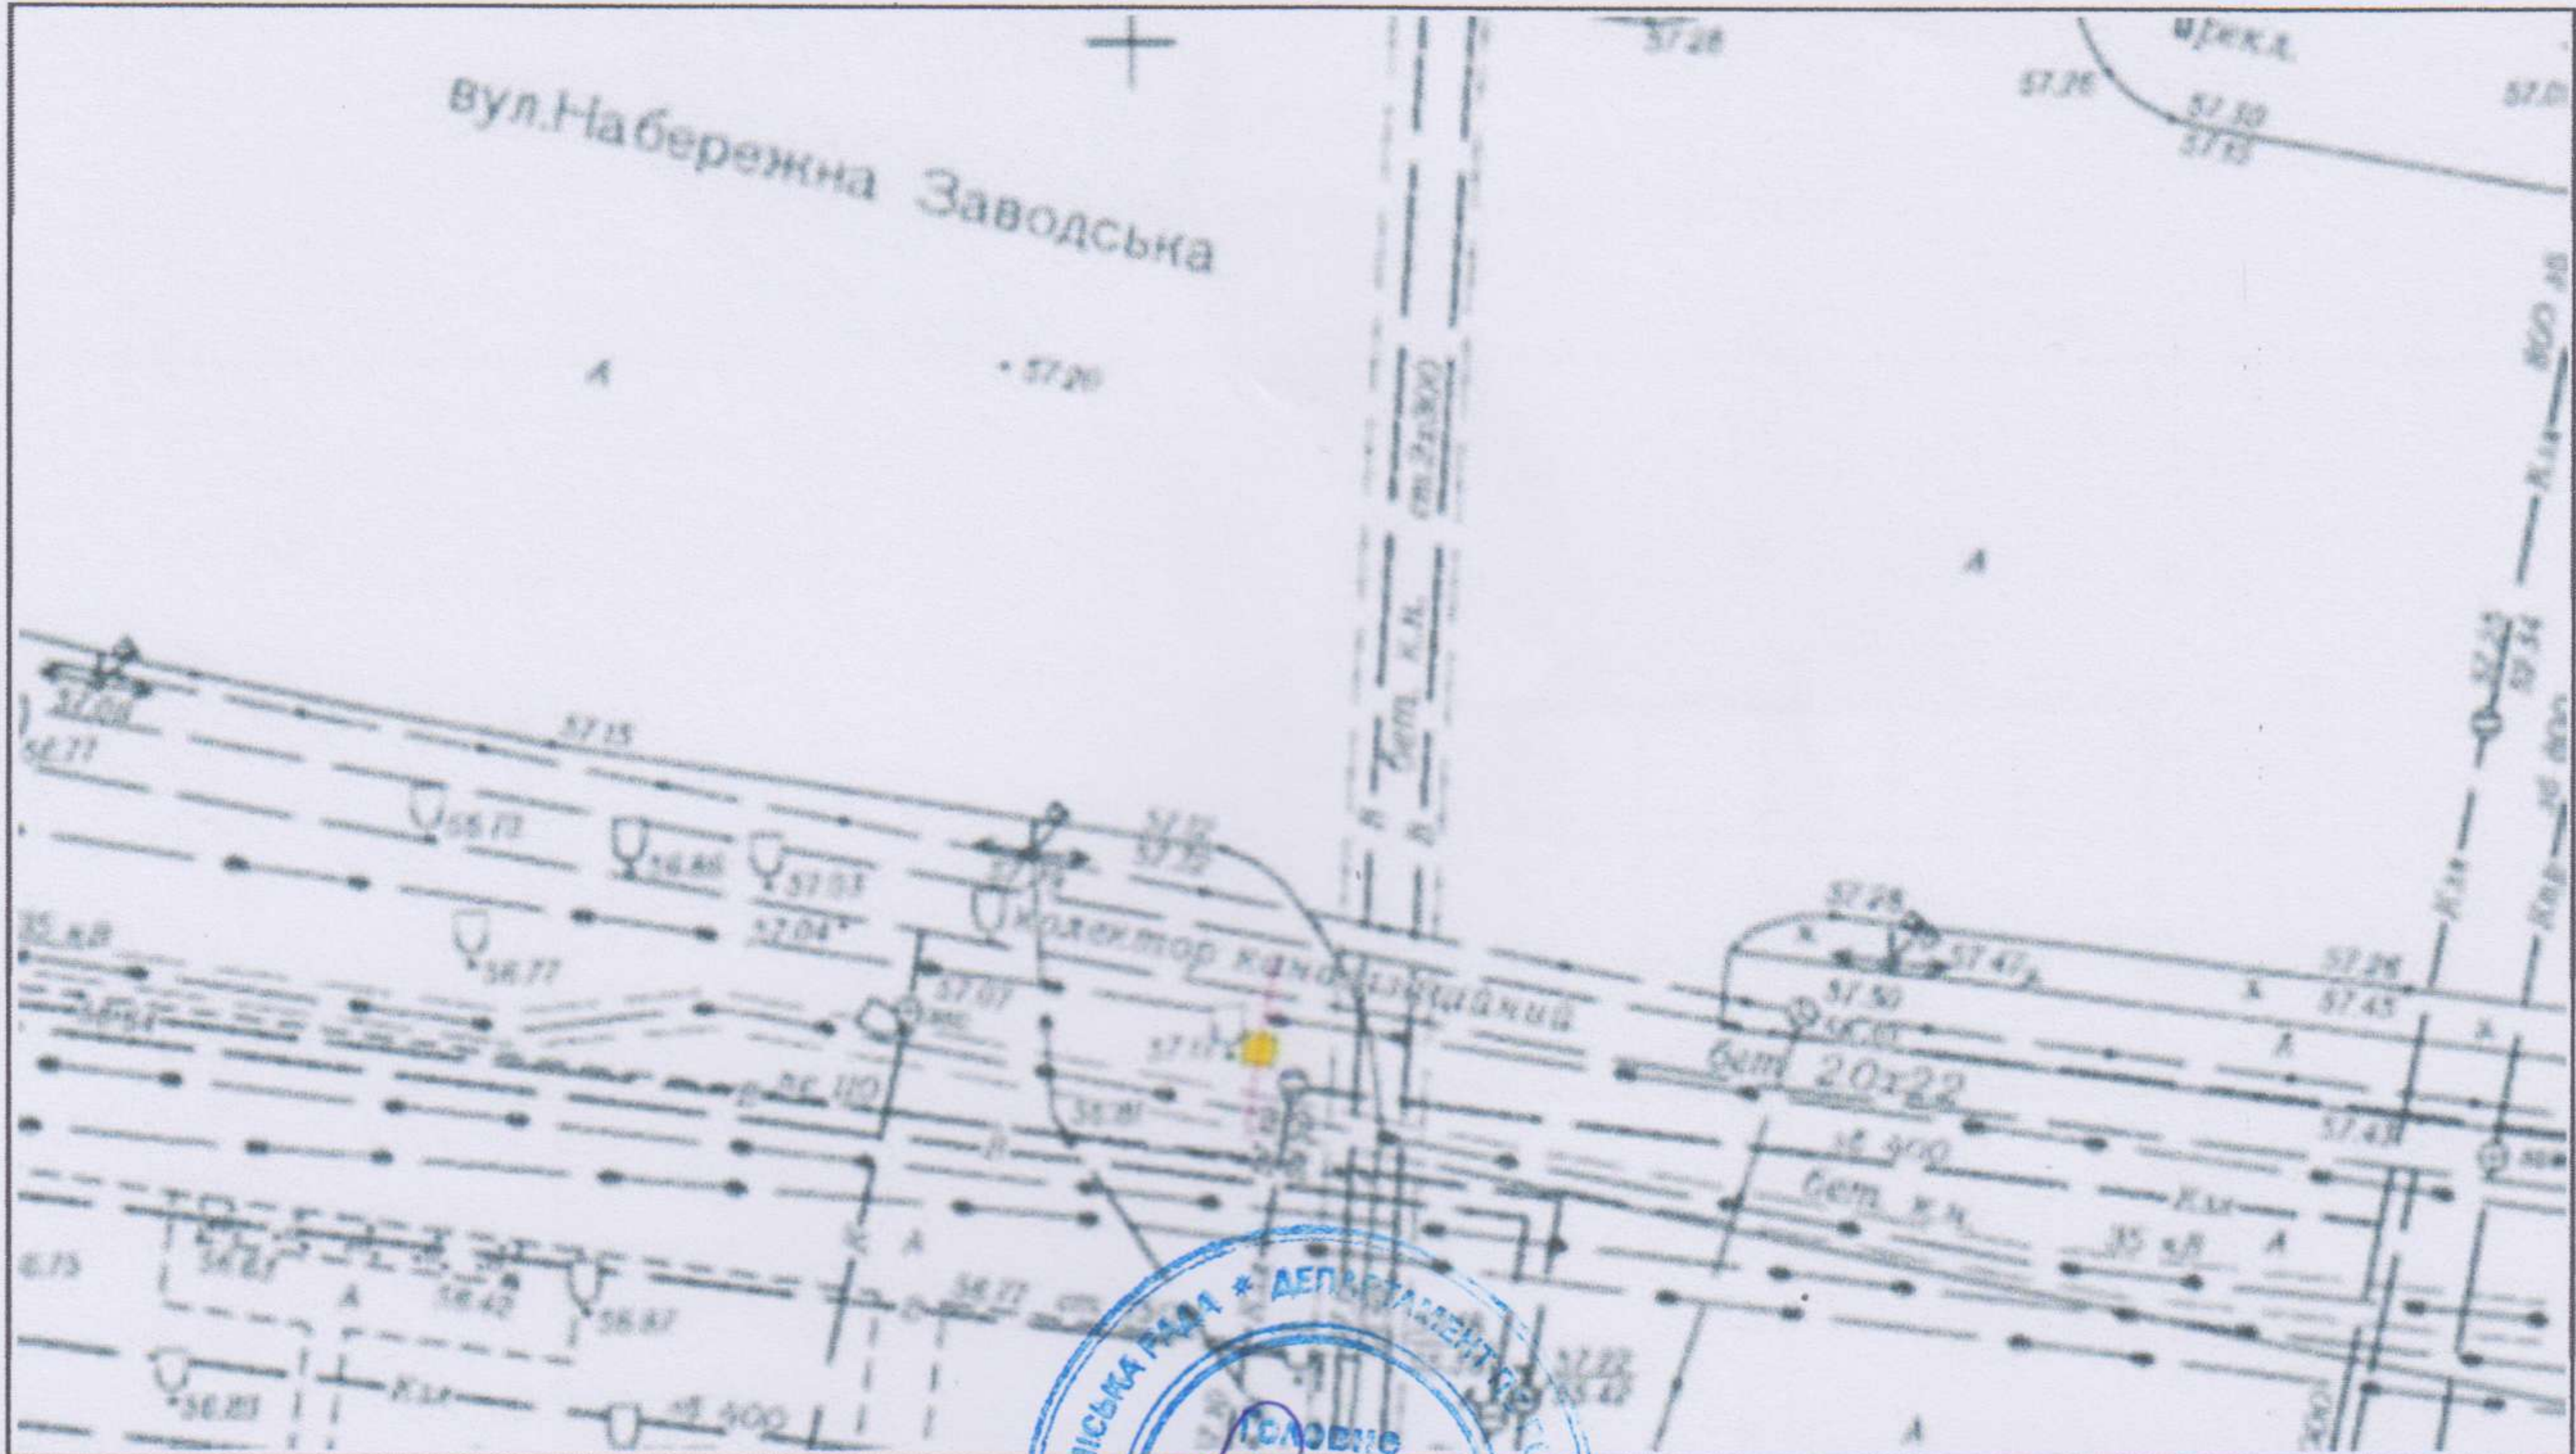

Відповідальний за
топогеодезичне знімання



І.І. Абраменко
(ініціали та прізвище)

М.П.

ФОТОКАРТКА МІСЦЯ

після розташування на ньому рекламного засобу



Керівник робочого органу



А.О. Жуковенко
(ініціали та прізвище)

Уточнено С.А.
05.02.19




ЗАТВЕРДЖУЮ


М.П. ТАКІС

(директор)

ЕСКІЗ

конструктивне рішення рекламного засобу

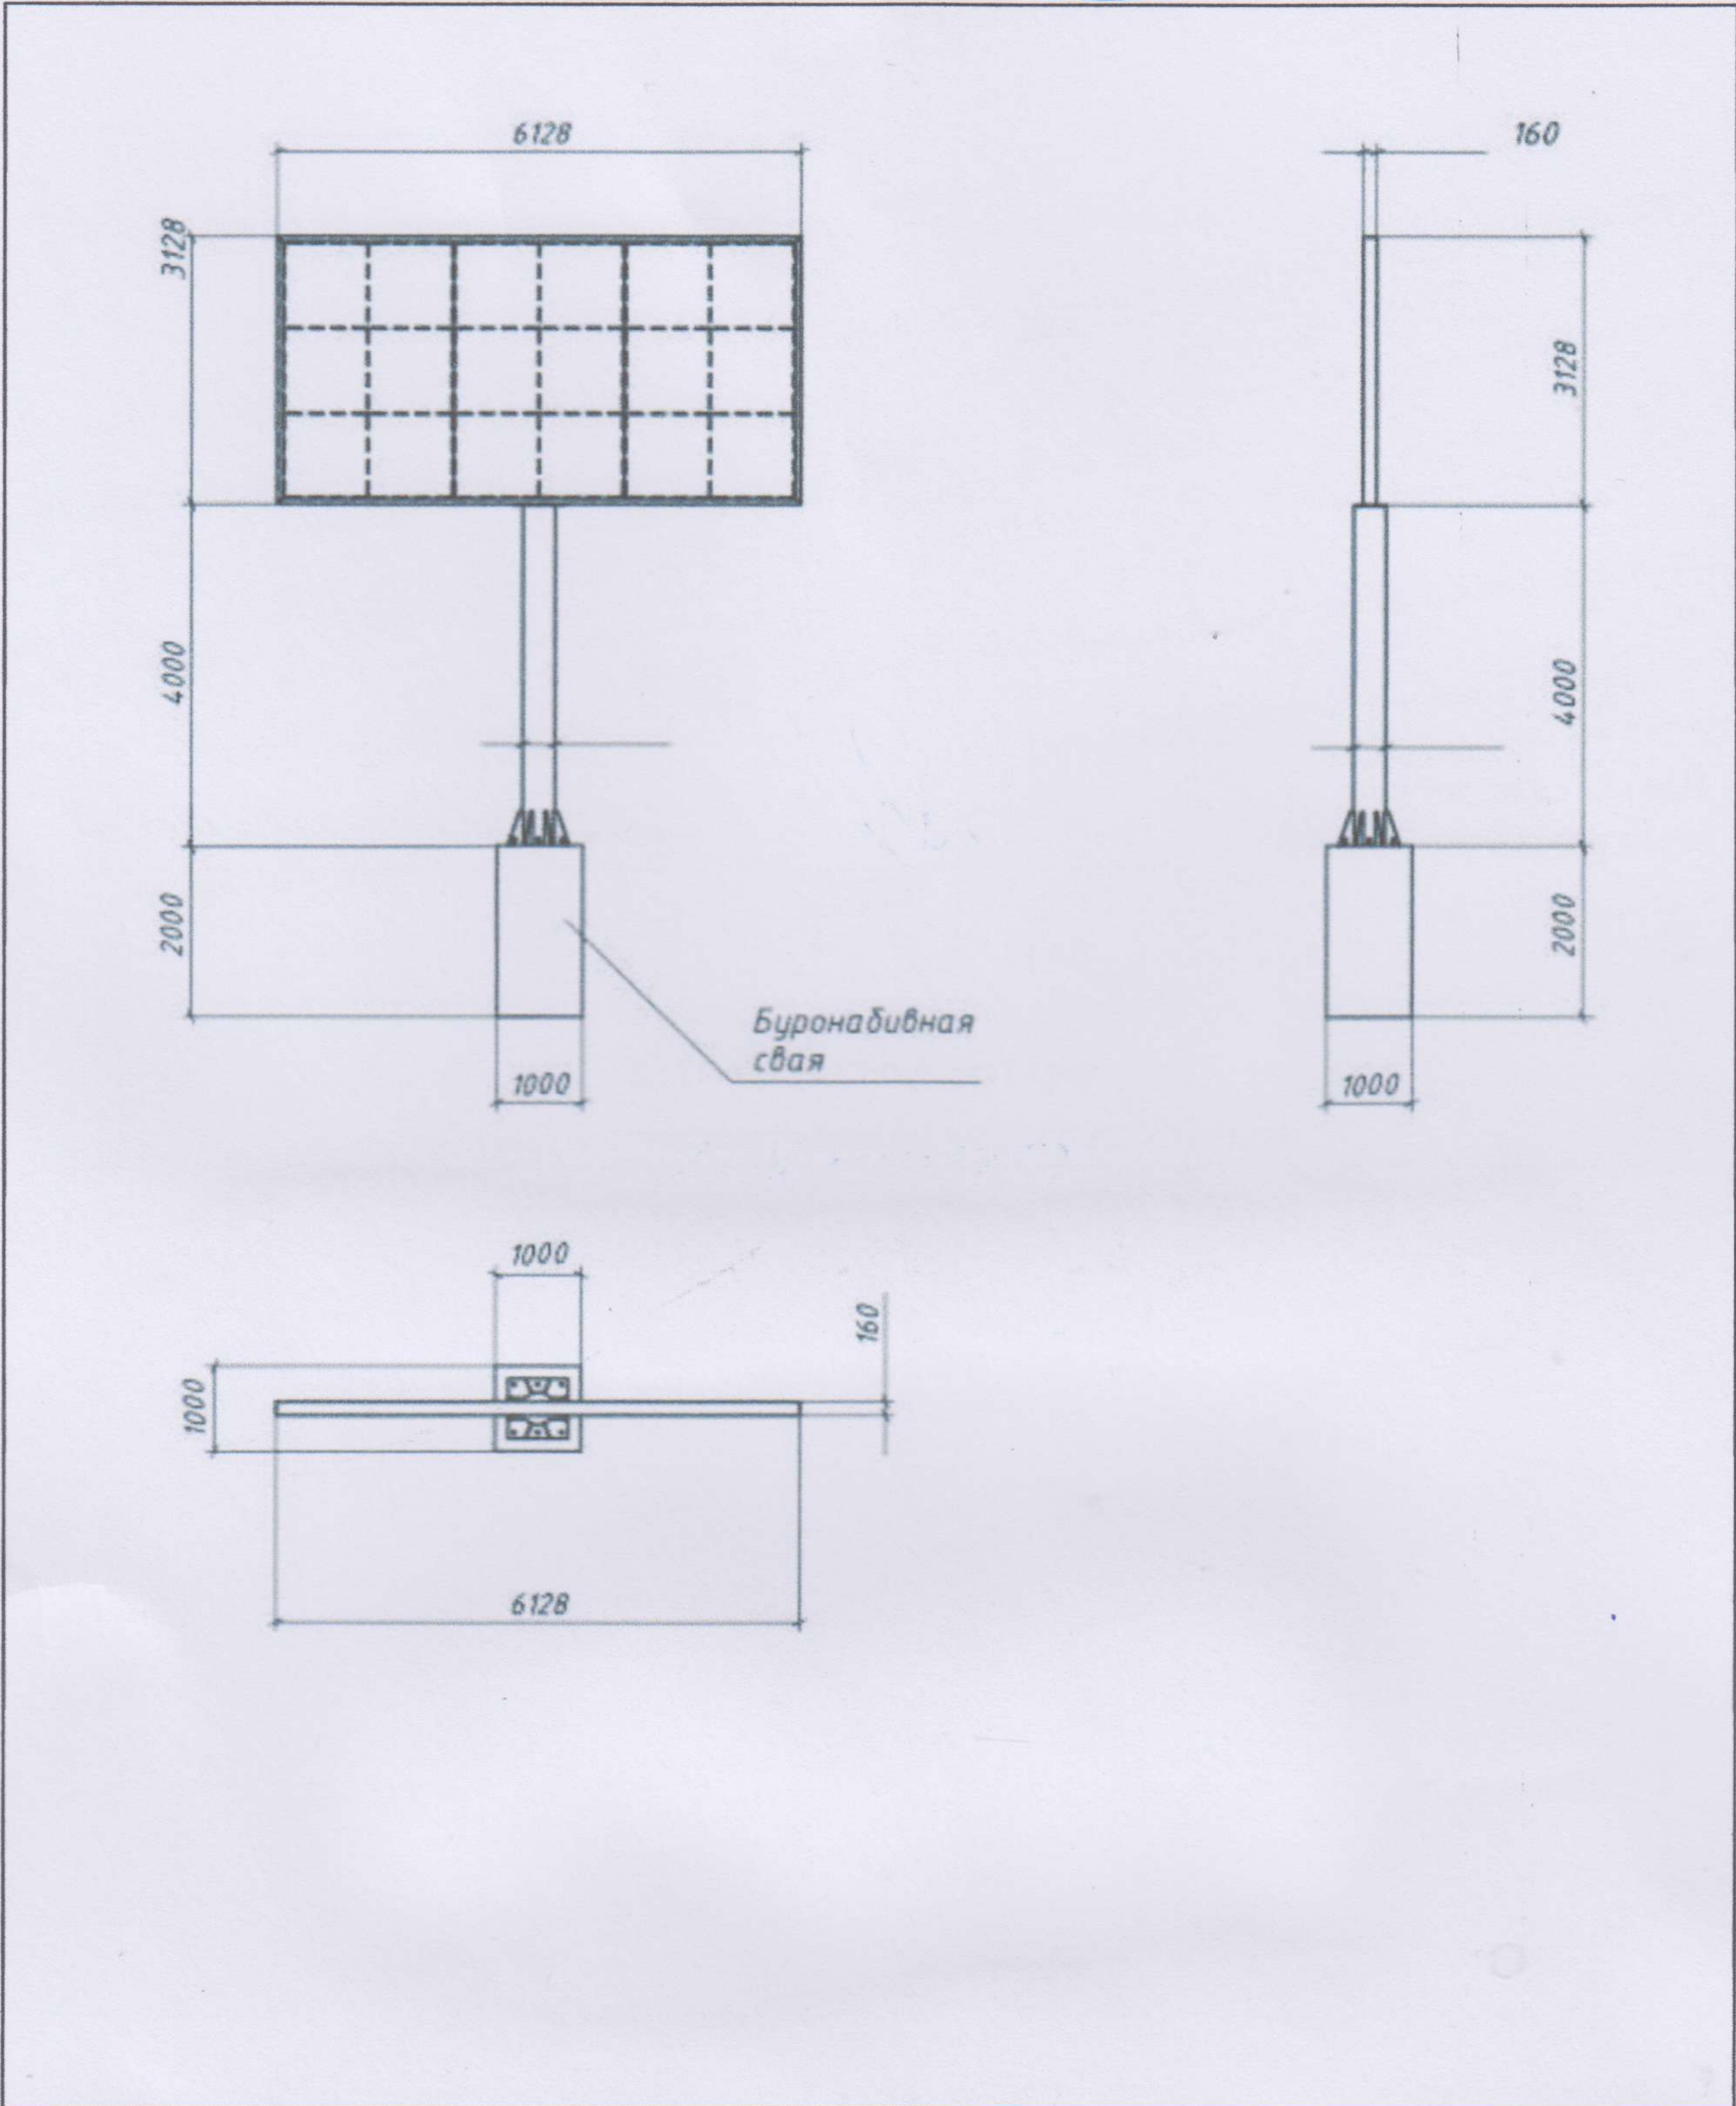

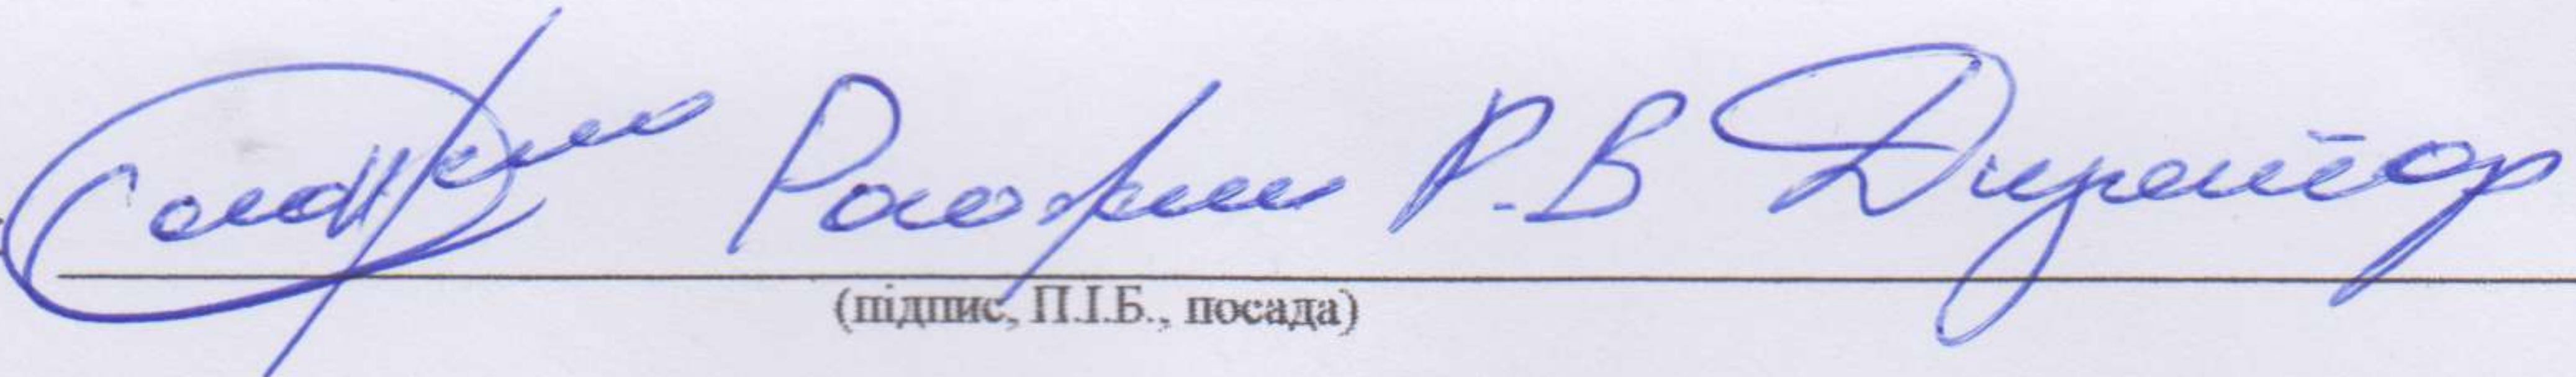Ескіз розробив:  (підпис, П.І.Б., посада)