

УКРАЇНА



ВИКОНАВЧИЙ КОМІТЕТ  
ДНІПРОВСЬКОЇ МІСЬКОЇ РАДИ

ДОЗВІЛ 2603/11

на розміщення зовнішньої реклами

Виданий 22.05.2018 р. на підставі рішення виконавчого комітету міської ради від 22.05.2018 № 425  
(дата видачі)

**Товариство з обмеженою відповідальністю «АТЛАНТИС МЕДІА ГРУП»**

(для юридичної особи – повне найменування розповсюджувача зовнішньої реклами,

для фізичної особи – прізвище, ім'я та по батькові)

**61010, Харківська область, м. Харків, вул. Георгієвська, 10**

**тел. (057) 751-94-61 (62)**

(місцезнаходження (місце проживання), номер телефону (телефаксу))

**п/р 2600 7500 193 753 в ПАТ «КРЕДІ АГРІКОЛЬ БАНК»**

**МФО 300614**

**ЄДРПОУ 37449075,**

**ІПН 374490726555**

(банківські реквізити, ідентифікаційний код (номер))

Адреса місця розташування рекламного засобу:

**м. Дніпро, бульв. Слави - просп. Праці, 15**

Характеристика (в тому числі технічна) рекламного засобу:

**Окремо розташований рекламний засіб моноліт**

**розмір: 3050 мм x 6050 мм x 160 мм**

(вид, розміри, площа місця розташування рекламного засобу)

Фотокартка або комп'ютерний макет місця з фрагментом місцевості, на якому планується розташування рекламного засобу:





# ПОГОДЖУВАЛЬНА ЧАСТИНА

1. Власник місця розташування рекламного засобу або уповноважений ним орган (особа)

(для юридичної особи – повне найменування, підпис керівника)

для фізичної особи – прізвище, ім'я та по батькові, паспортні дані)

М.П.



Білопольський р.о.  
20.05.2025

2. Уповноважений орган з питань містобудування та архітектури

(підпис уповноваженої особи)

М.П.

(ініціали та прізвище)

Начальник Управління патрульної поліції в місті Дніпрі  
Департаменту патрульної поліції  
капітан поліції

3. Державний орган з безпеки дорожнього руху

(підпис уповноваженої особи)

М.П.



(ініціали та прізвище)

А.П. Калюжний

4. Утримувачі інженерних комунікацій

(підпис уповноваженої особи)

М.П.

(ініціали та прізвище)

## СТРОК ДІЇ ДОЗВОЛУ:

Керівник робочого органу

3

22.05.2023  
(підпис)

до 22.05.2023  
А.О. Шумченко  
(прізвище та ініціали)

Продовжено  
Керівник робочого органу

3

40 М.П.  
(підпис)

до 22.05.2024  
А.О. Шумченко  
(прізвище та ініціали)

Продовжено  
Керівник робочого органу

3

22.05.2024  
(підпис)  
М.П.

до 22.05.2025  
В.В. Черненко  
(прізвище та ініціали)

Продовжено  
Керівник робочого органу

3

(підпис)  
М.П.


до \_\_\_\_\_  
(прізвище та ініціали)

М. П.



# ТОПОГЕОДЕЗИЧНИЙ ЗНІМОК МІСЦЕВОСТІ (М 1 : 500)

з прив'язкою місця розташування рекламного засобу

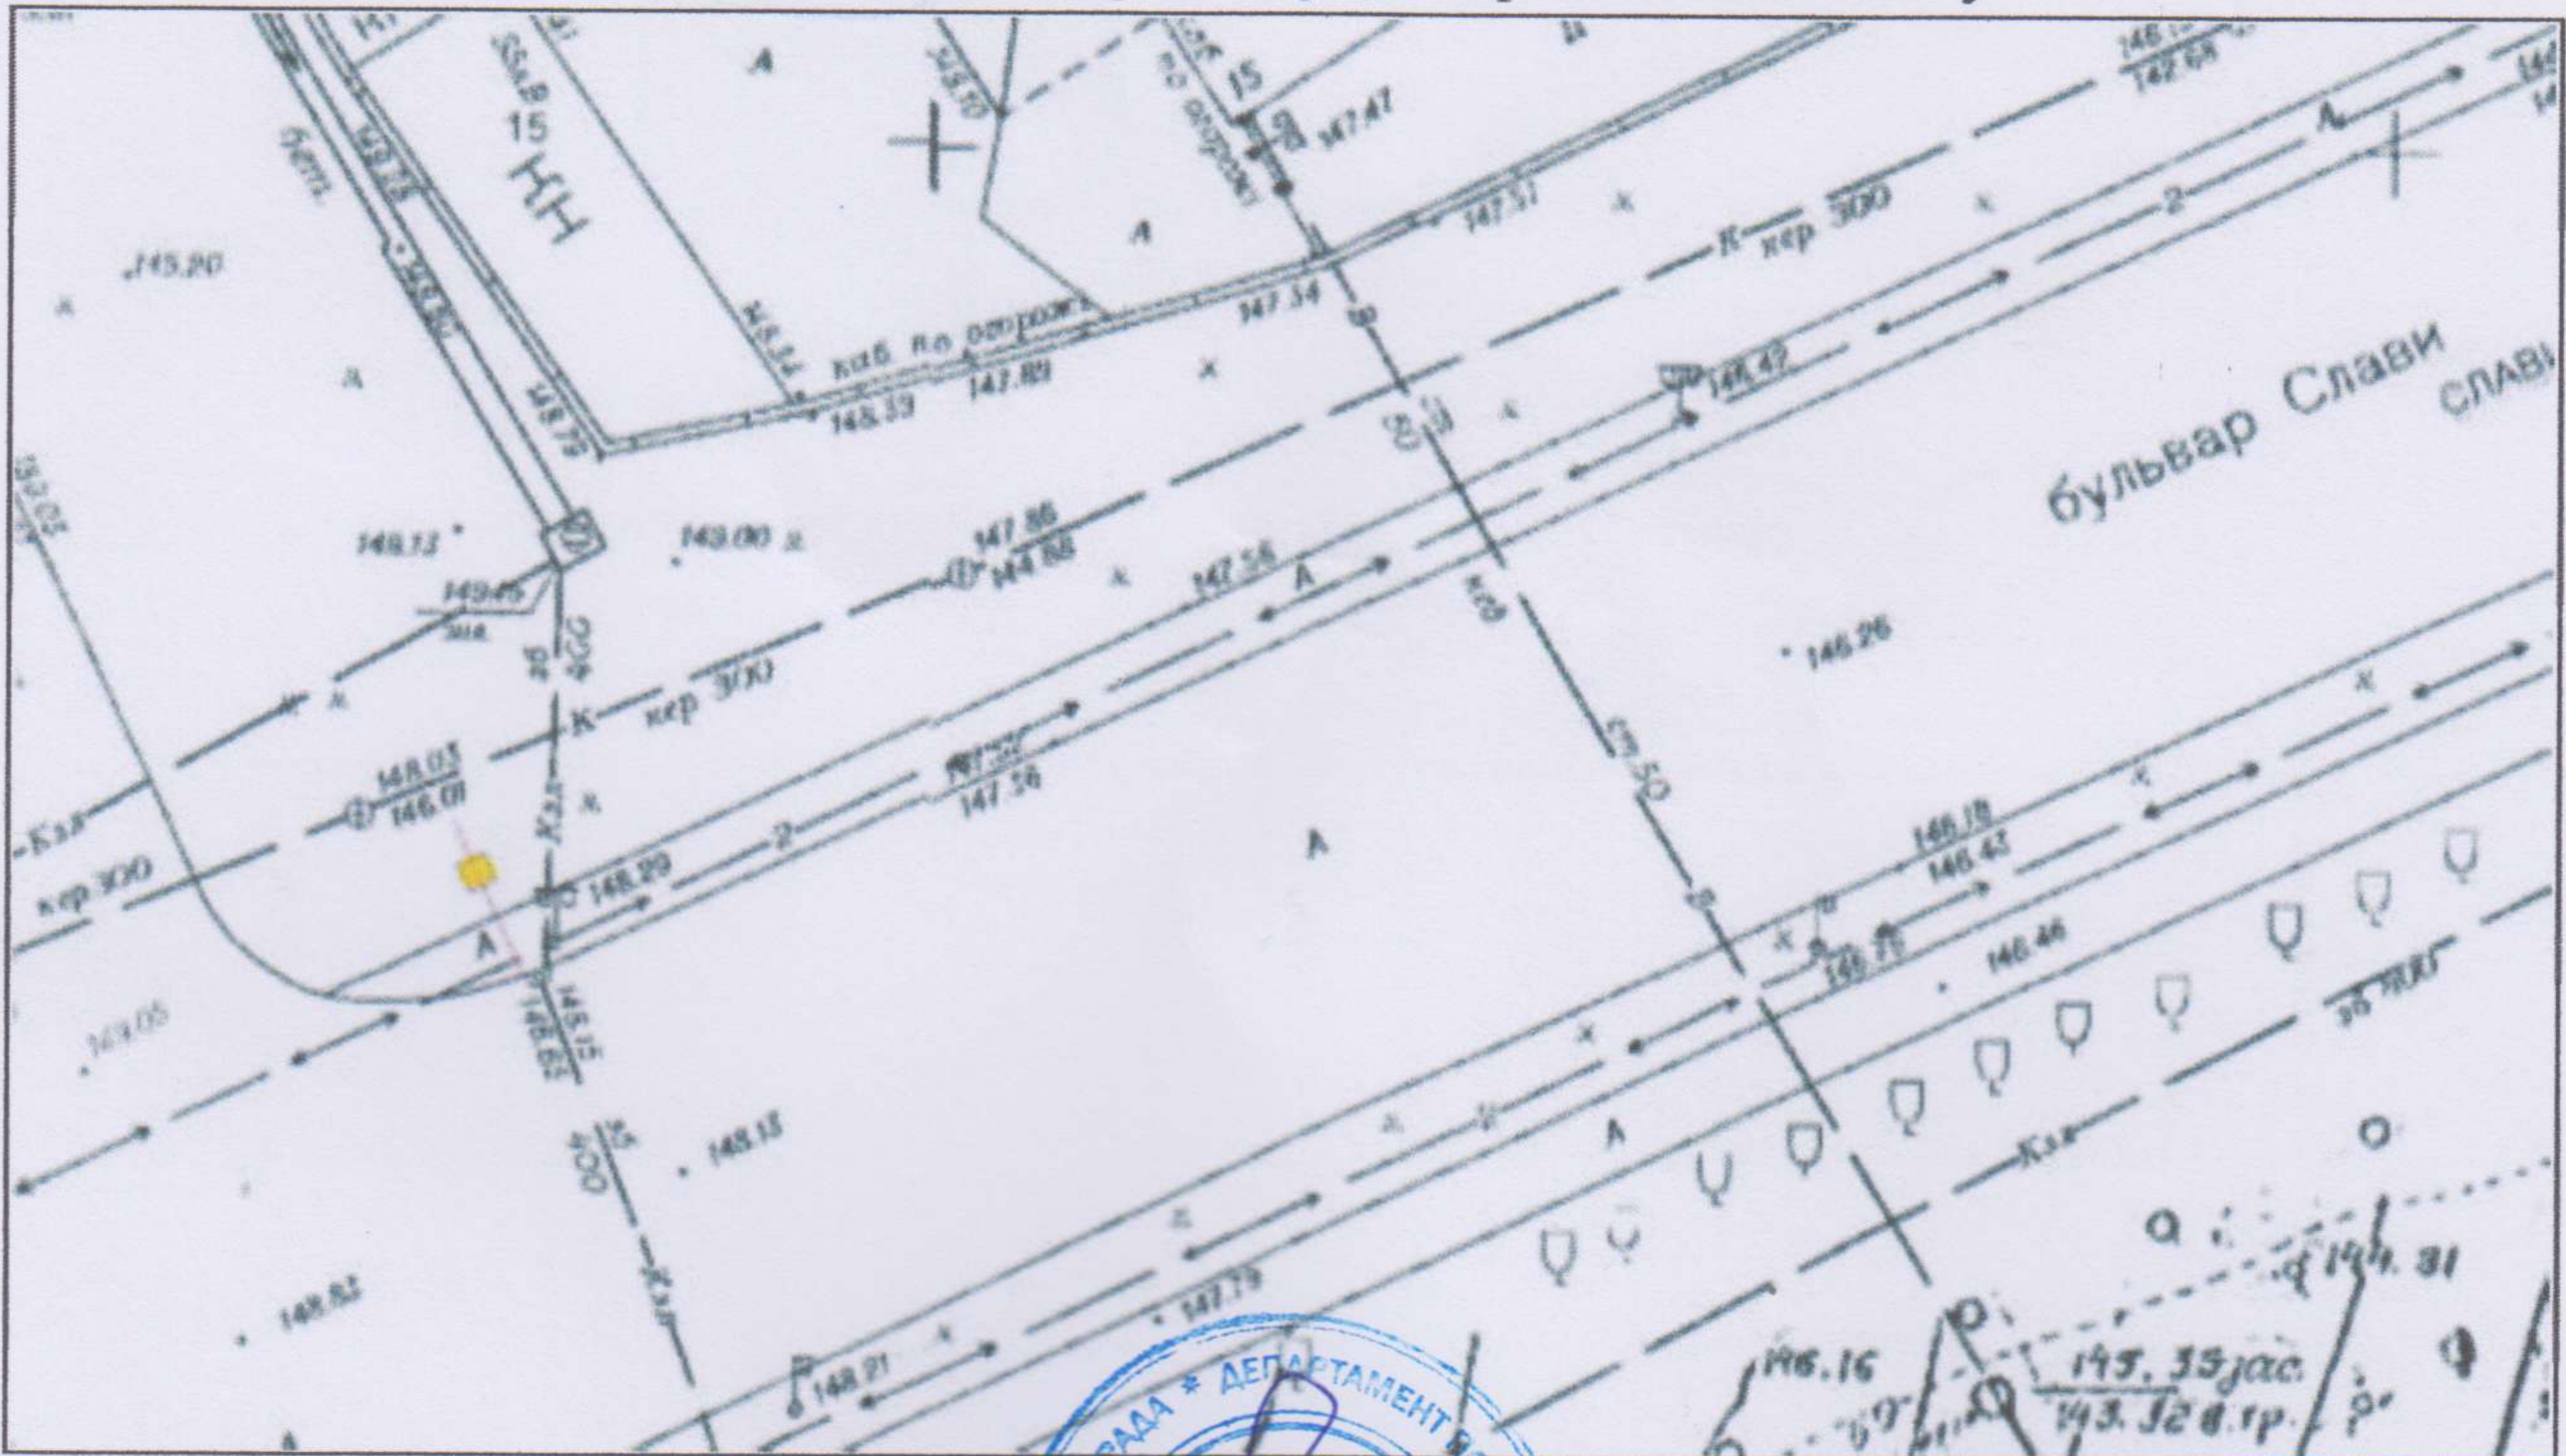

Відповідальний за  
топогеодезичне знімання



*Г.Г. Авраменко*  
(ініціали та прізвище)

М.П.

## ФОТОКАРТКА МІСЦЯ

після розташування на ньому рекламного засобу



Керівник робочого органу



(підпис)

*А.О. Жилоченко*  
(ініціали та прізвище)

*Шошкіно Е.А.*  
*05.02.19*






ЗАТВЕРДЖУЮ

(директор)

ЕСКІЗ

конструктивне рішення рекламного засобу

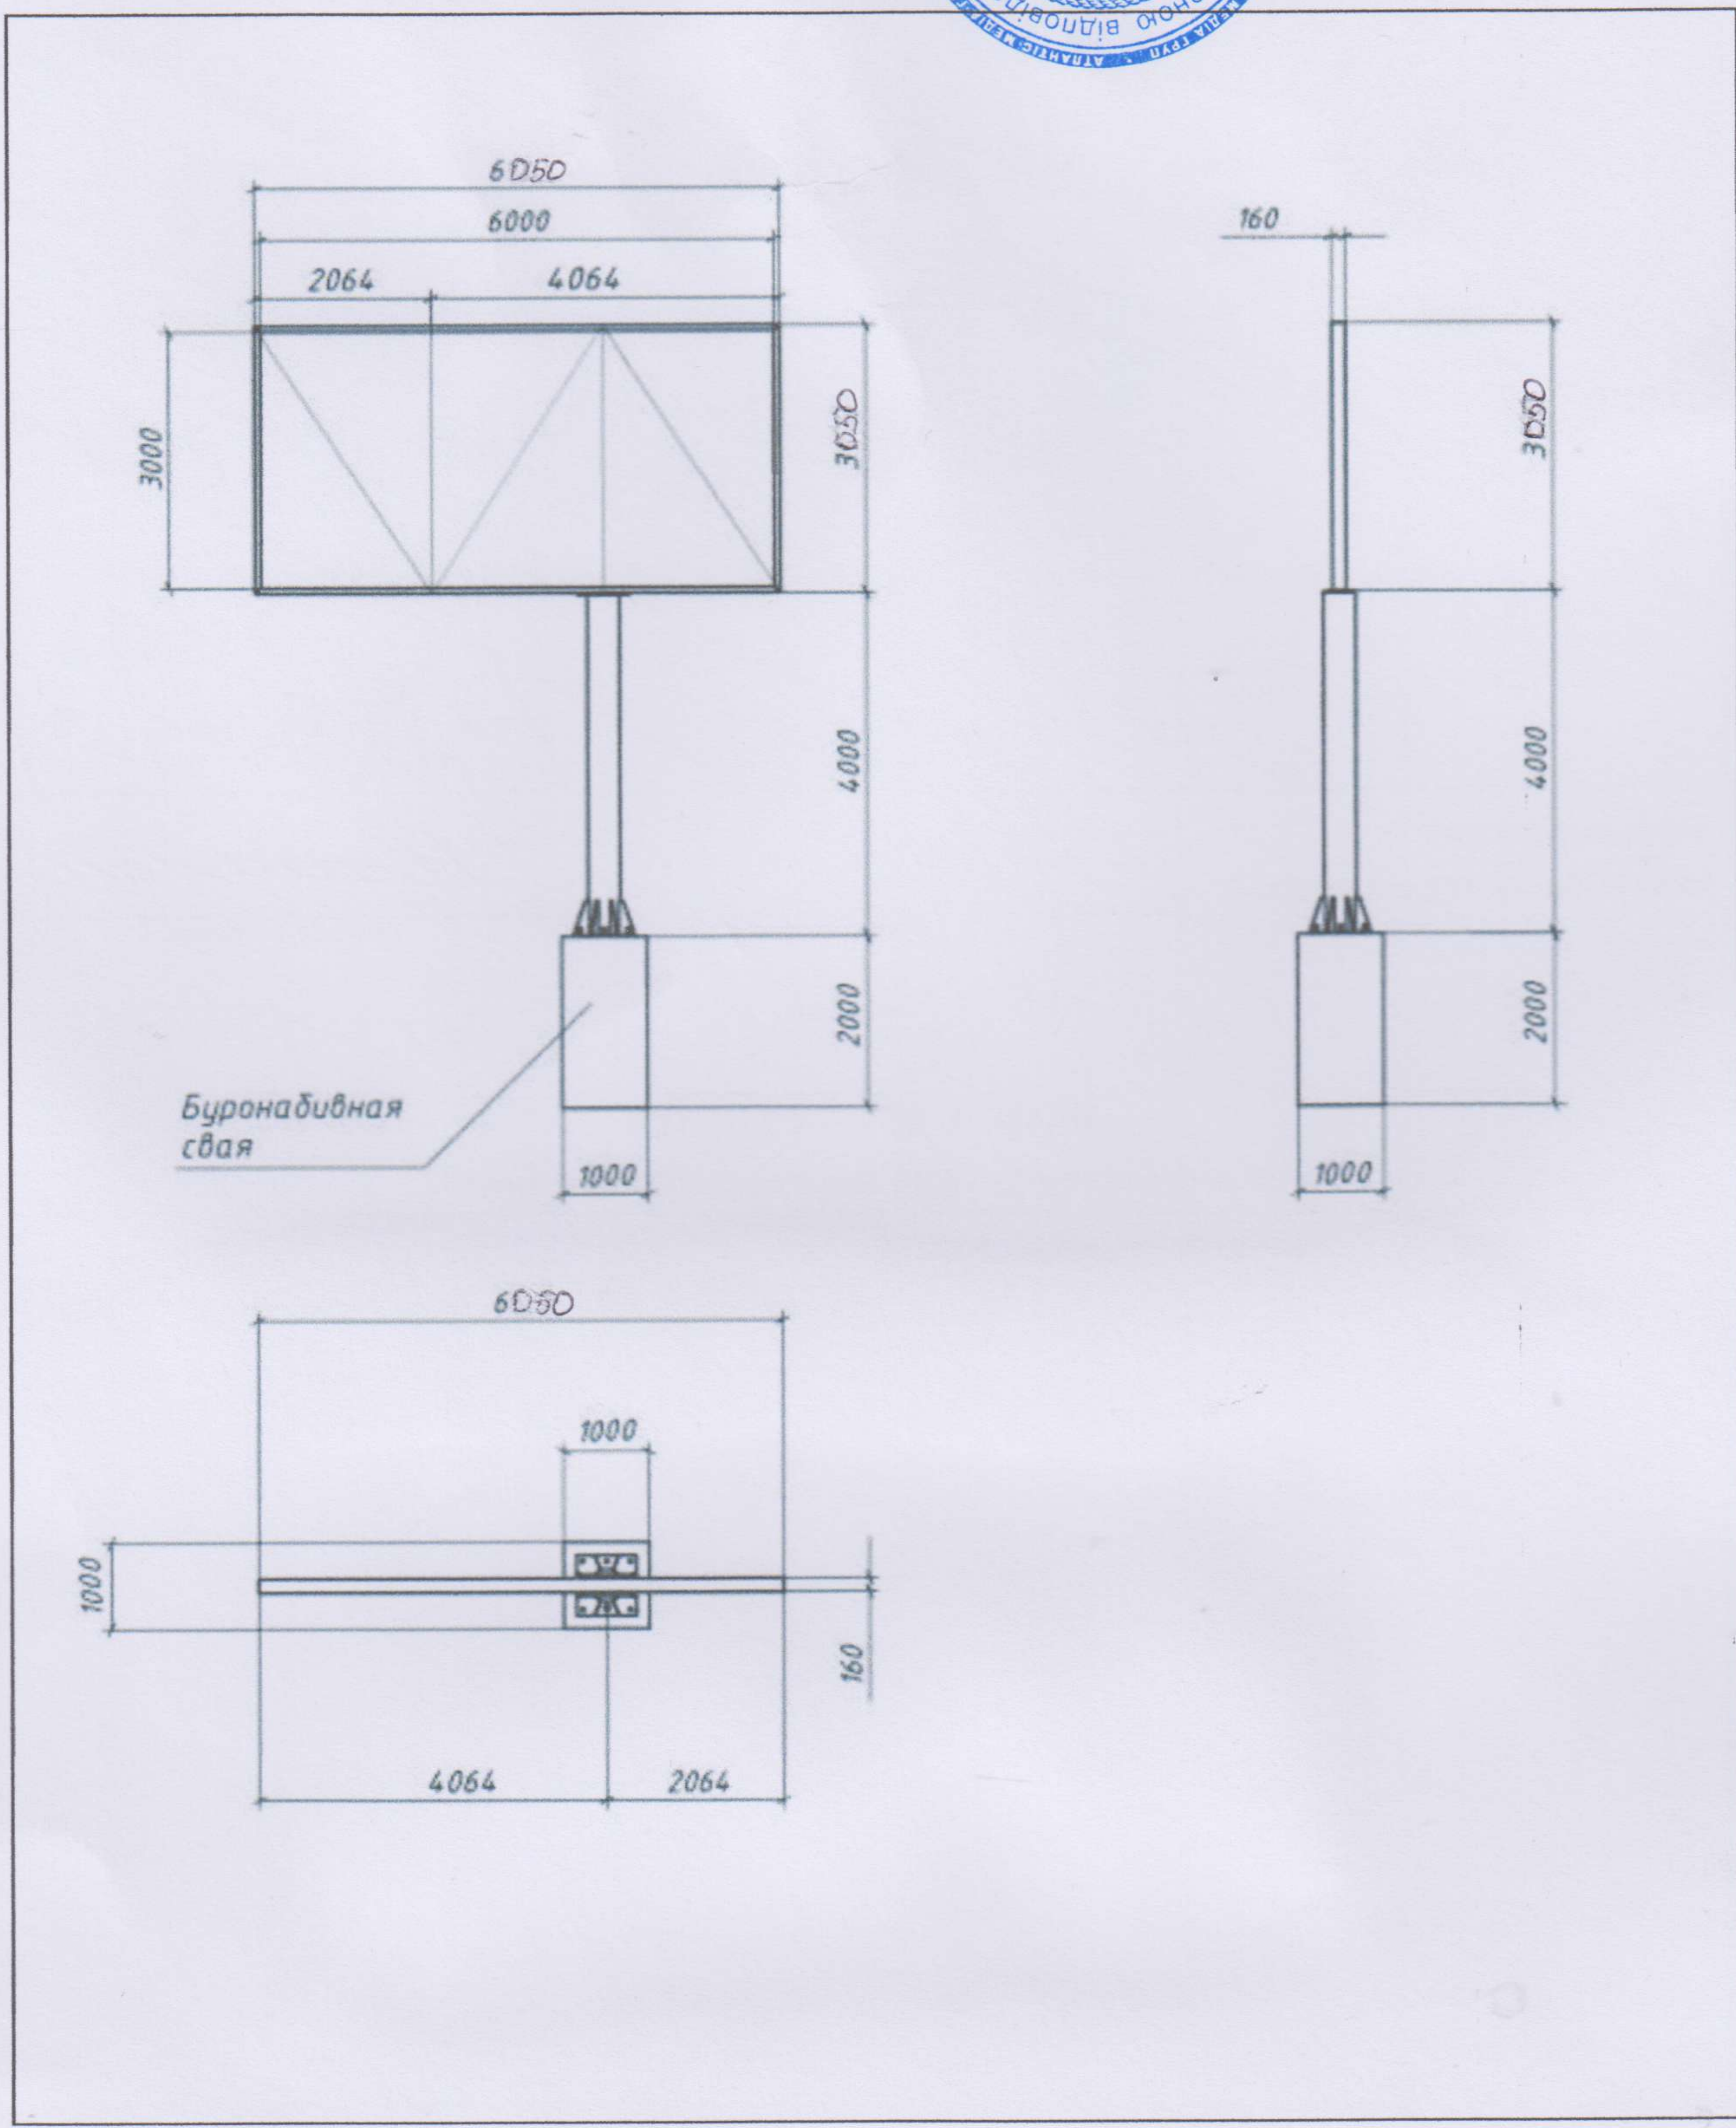

Ескіз розробив:

*Розробив Р.В. Директор*

(підпис, П.І.Б., посада)