

УКРАЇНА



ВИКОНАВЧИЙ КОМІТЕТ  
ДНІПРОВСЬКОЇ МІСЬКОЇ РАДИ

Молочко Е. 04.06.

**ДОЗВІЛ 2603/10**  
**на розміщення зовнішньої реклами**

Виданий 22.05.2018 р. на підставі рішення виконавчого комітету міської ради від 22.05.2018 № 425  
(дата видачі)

**Товариство з обмеженою відповідальністю «АТЛАНТИС МЕДІА ГРУП»**

(для юридичної особи – повне найменування розповсюджувача зовнішньої реклами,

для фізичної особи – прізвище, ім'я та по батькові)

**61010, Харківська область, м. Харків, вул. Георгієвська, 10**

**тел. (057) 751-94-61 (62)**

(місцезнаходження (місце проживання), номер телефону (телефаксу))

**п/р 2600 7500 193 753 в ПАТ «КРЕДІ АГРІКОЛЬ БАНК» · МФО 300614**

**ЄДРПОУ 37449075, ІПН 374490726555**

(банківські реквізити, ідентифікаційний код (номер))

Адреса місця розташування рекламного засобу: \_\_\_\_\_

**м. Дніпро, Криворізьке шосе, 17, АЗС**

Характеристика (в тому числі технічна) рекламного засобу: \_\_\_\_\_

**Окремо розташований рекламний засіб моноліт**

**розмір: 3050 мм x 6050 мм x 160 мм**

(вид, розміри, площа місця розташування рекламного засобу)

Фотокартка або комп'ютерний макет місця з фрагментом місцевості, на якому планується розташування рекламного засобу:





ПОГОДЖУВАЛЬНА ЧАСТИНА

1. Власник місця розташування рекламного засобу або уповноважений ним орган (особа)

(для юридичної особи – повне найменування, підпис керівника,

для фізичної особи – прізвище, ім'я та по батькові, паспортні дані)

М.П.

2. Уповноважений орган з питань містобудування та архітектури

(підпис уповноваженої особи)

М.П.

3. Державний орган з безпеки дорожнього руху

(підпис уповноваженої особи)

М.П.

4. Утримувачі інженерних комунікацій

(підпис уповноваженої особи)

М.П.



Частка  
Білоподільської с.о.  
до 22.05.2025

Т.В.О. Заступник начальника - начальник  
ВМАЗ УПП в м. Дніпрі Василяшко Є.М.  
(ініціали та прізвище)

СТРОК ДІЇ ДОЗВОЛУ:

Керівник робочого органу

3 22.05.2023  
(підпис)  
М.П.

до 22.05.2023  
А.О. Гильченко  
(прізвище та ініціали)

Продовжено  
Керівник робочого органу

3 22.05.2024  
(підпис)  
М.П.

до 22.05.2024  
А.О. Гильченко  
(прізвище та ініціали)

Продовжено  
Керівник робочого органу

3 22.05.2025  
(підпис)  
М.П.

до 22.05.2025  
В.В. Черненко  
(прізвище та ініціали)

Продовжено  
Керівник робочого органу

3 \_\_\_\_\_  
(підпис)


до \_\_\_\_\_  
(прізвище та ініціали)

М. П.



# ТОПОГЕОДЕЗИЧНИЙ ЗНІМОК МІСЦЕВОСТІ (М 1 : 500)

з прив'язкою місця розташування рекламного засобу

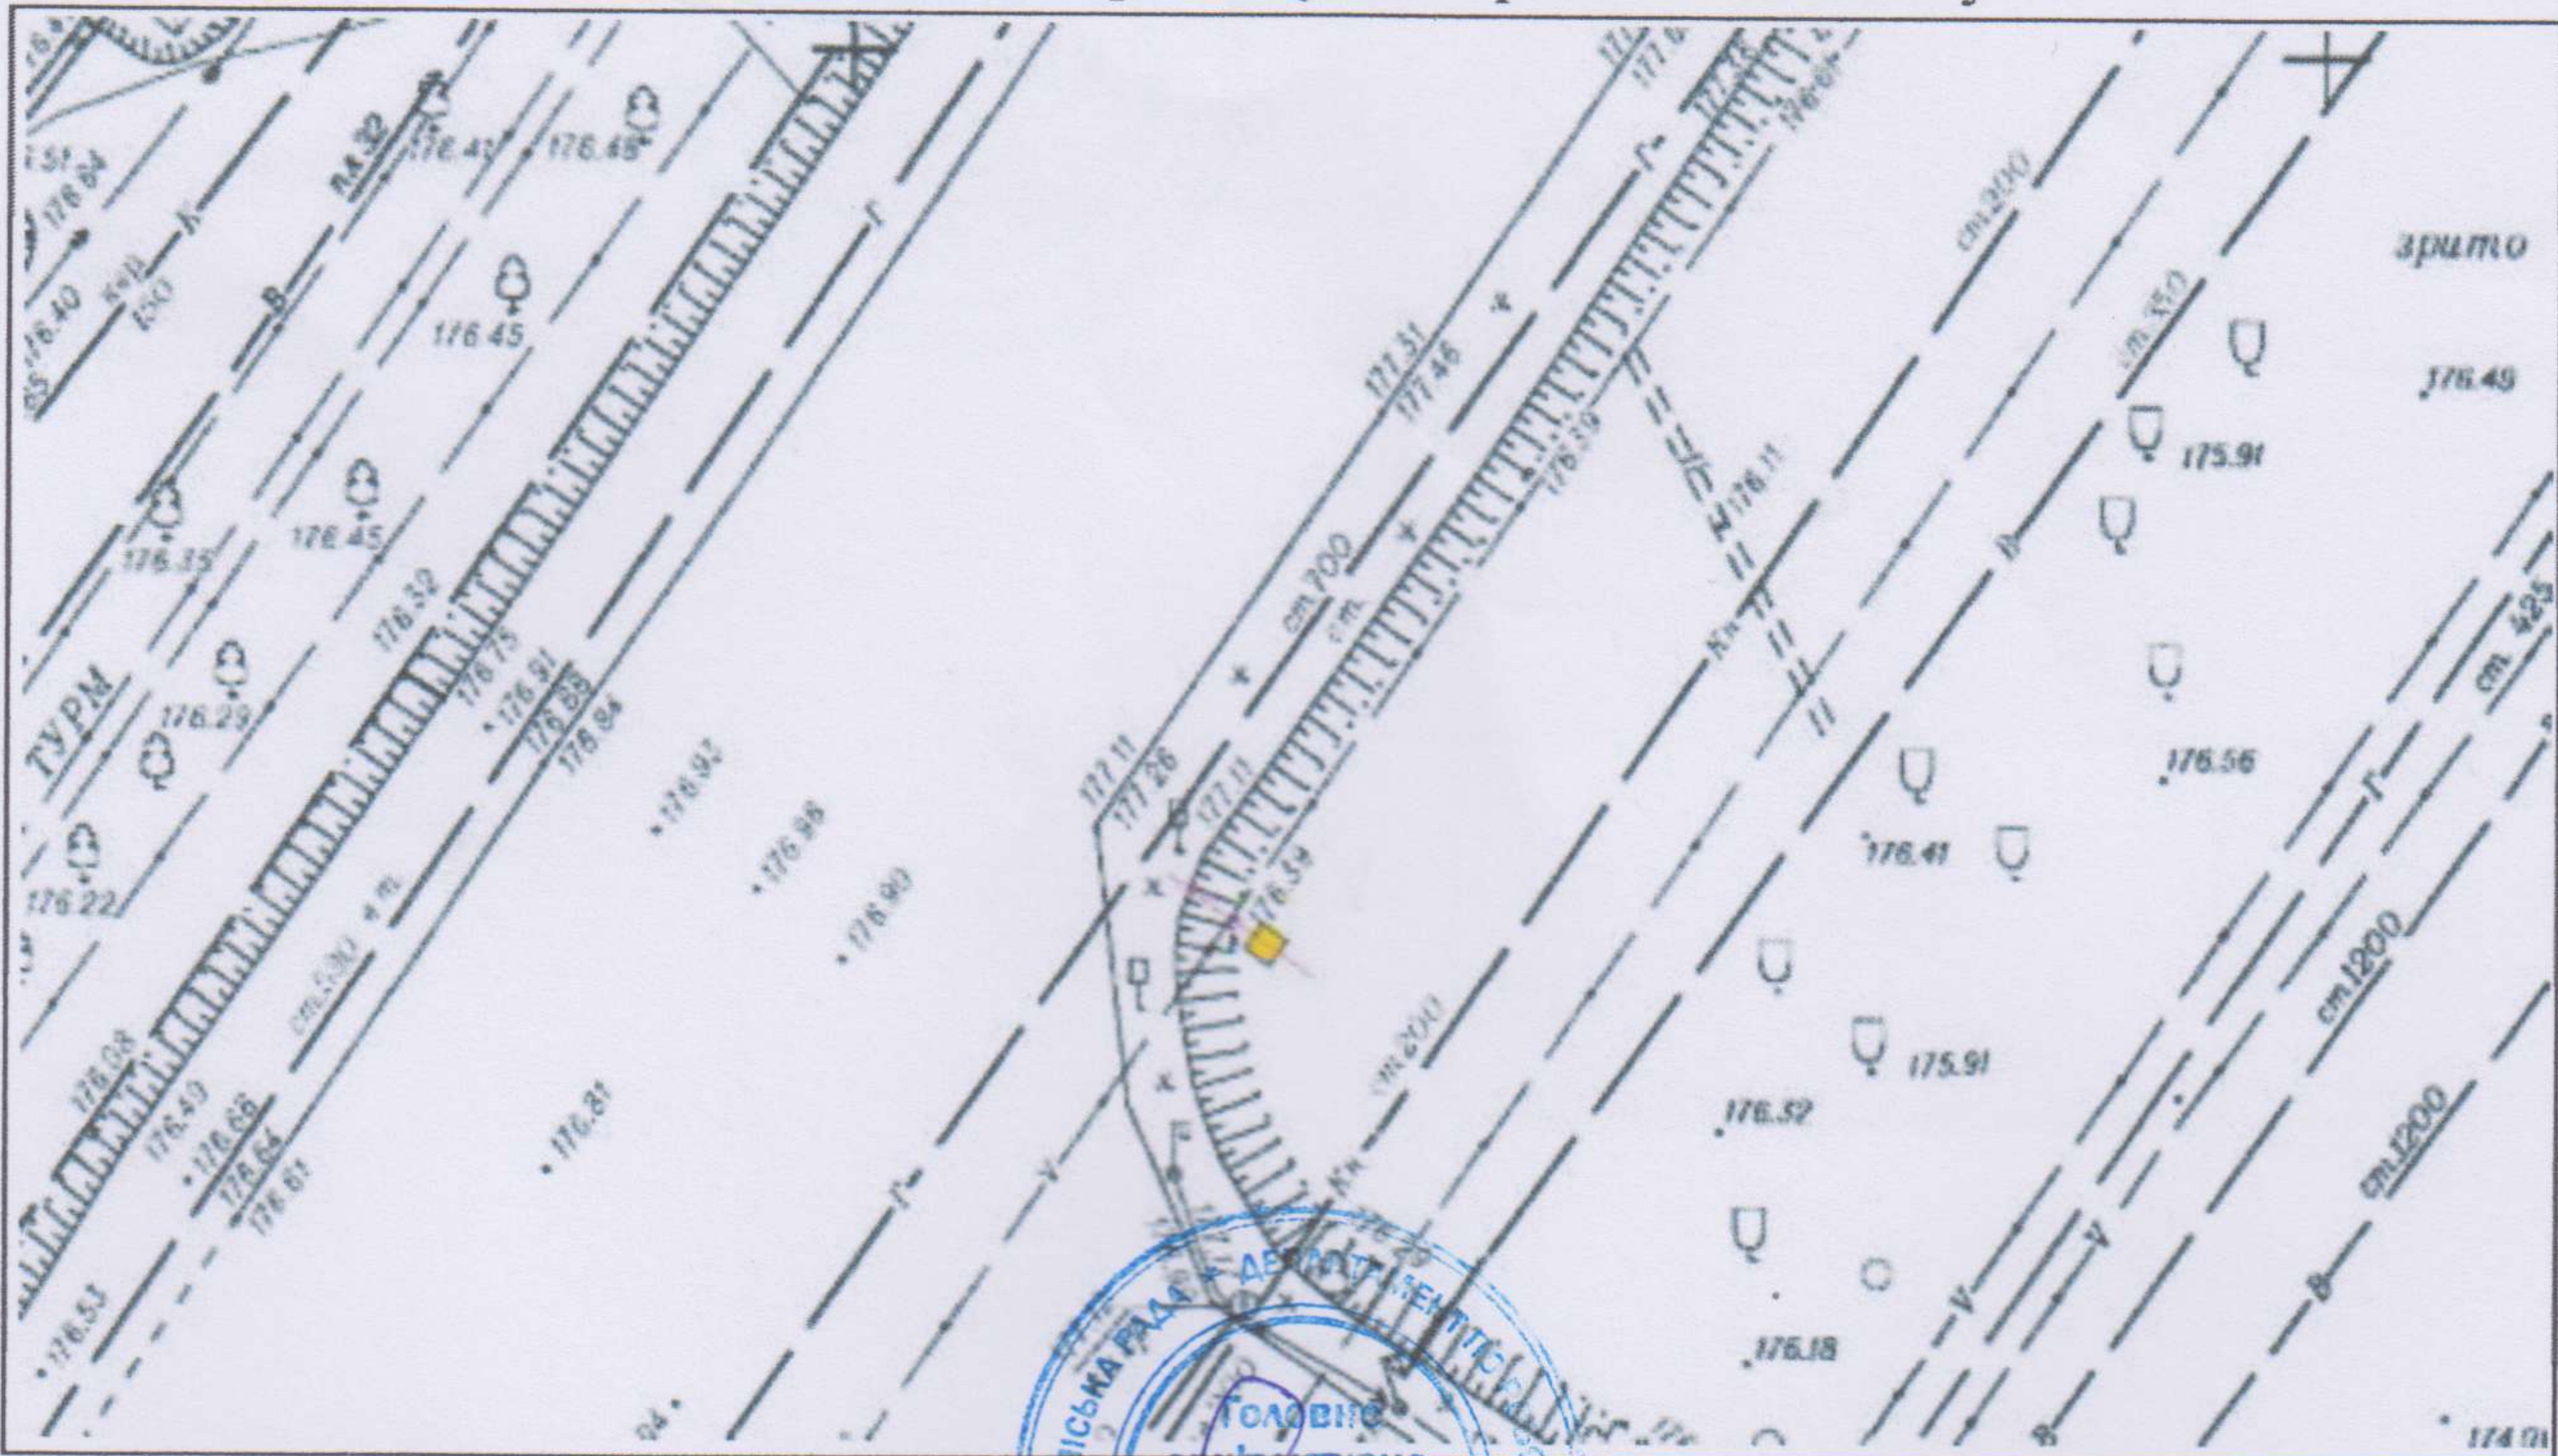

Відповідальний за  
топогеодезичне знімання



*І.І. Абраменко*  
(ініціали та прізвище)

М.П.

## ФОТОКАРТКА МІСЦЯ

після розташування на ньому рекламного засобу



Керівник робочого органу



*А.О. Жимченко*  
(ініціали та прізвище)

*Чоноківська Е.А.*  
*050219*






ЗАТВЕРДЖУЮ

(директор)

ЕСКІЗ

конструктивне рішення рекламного засобу

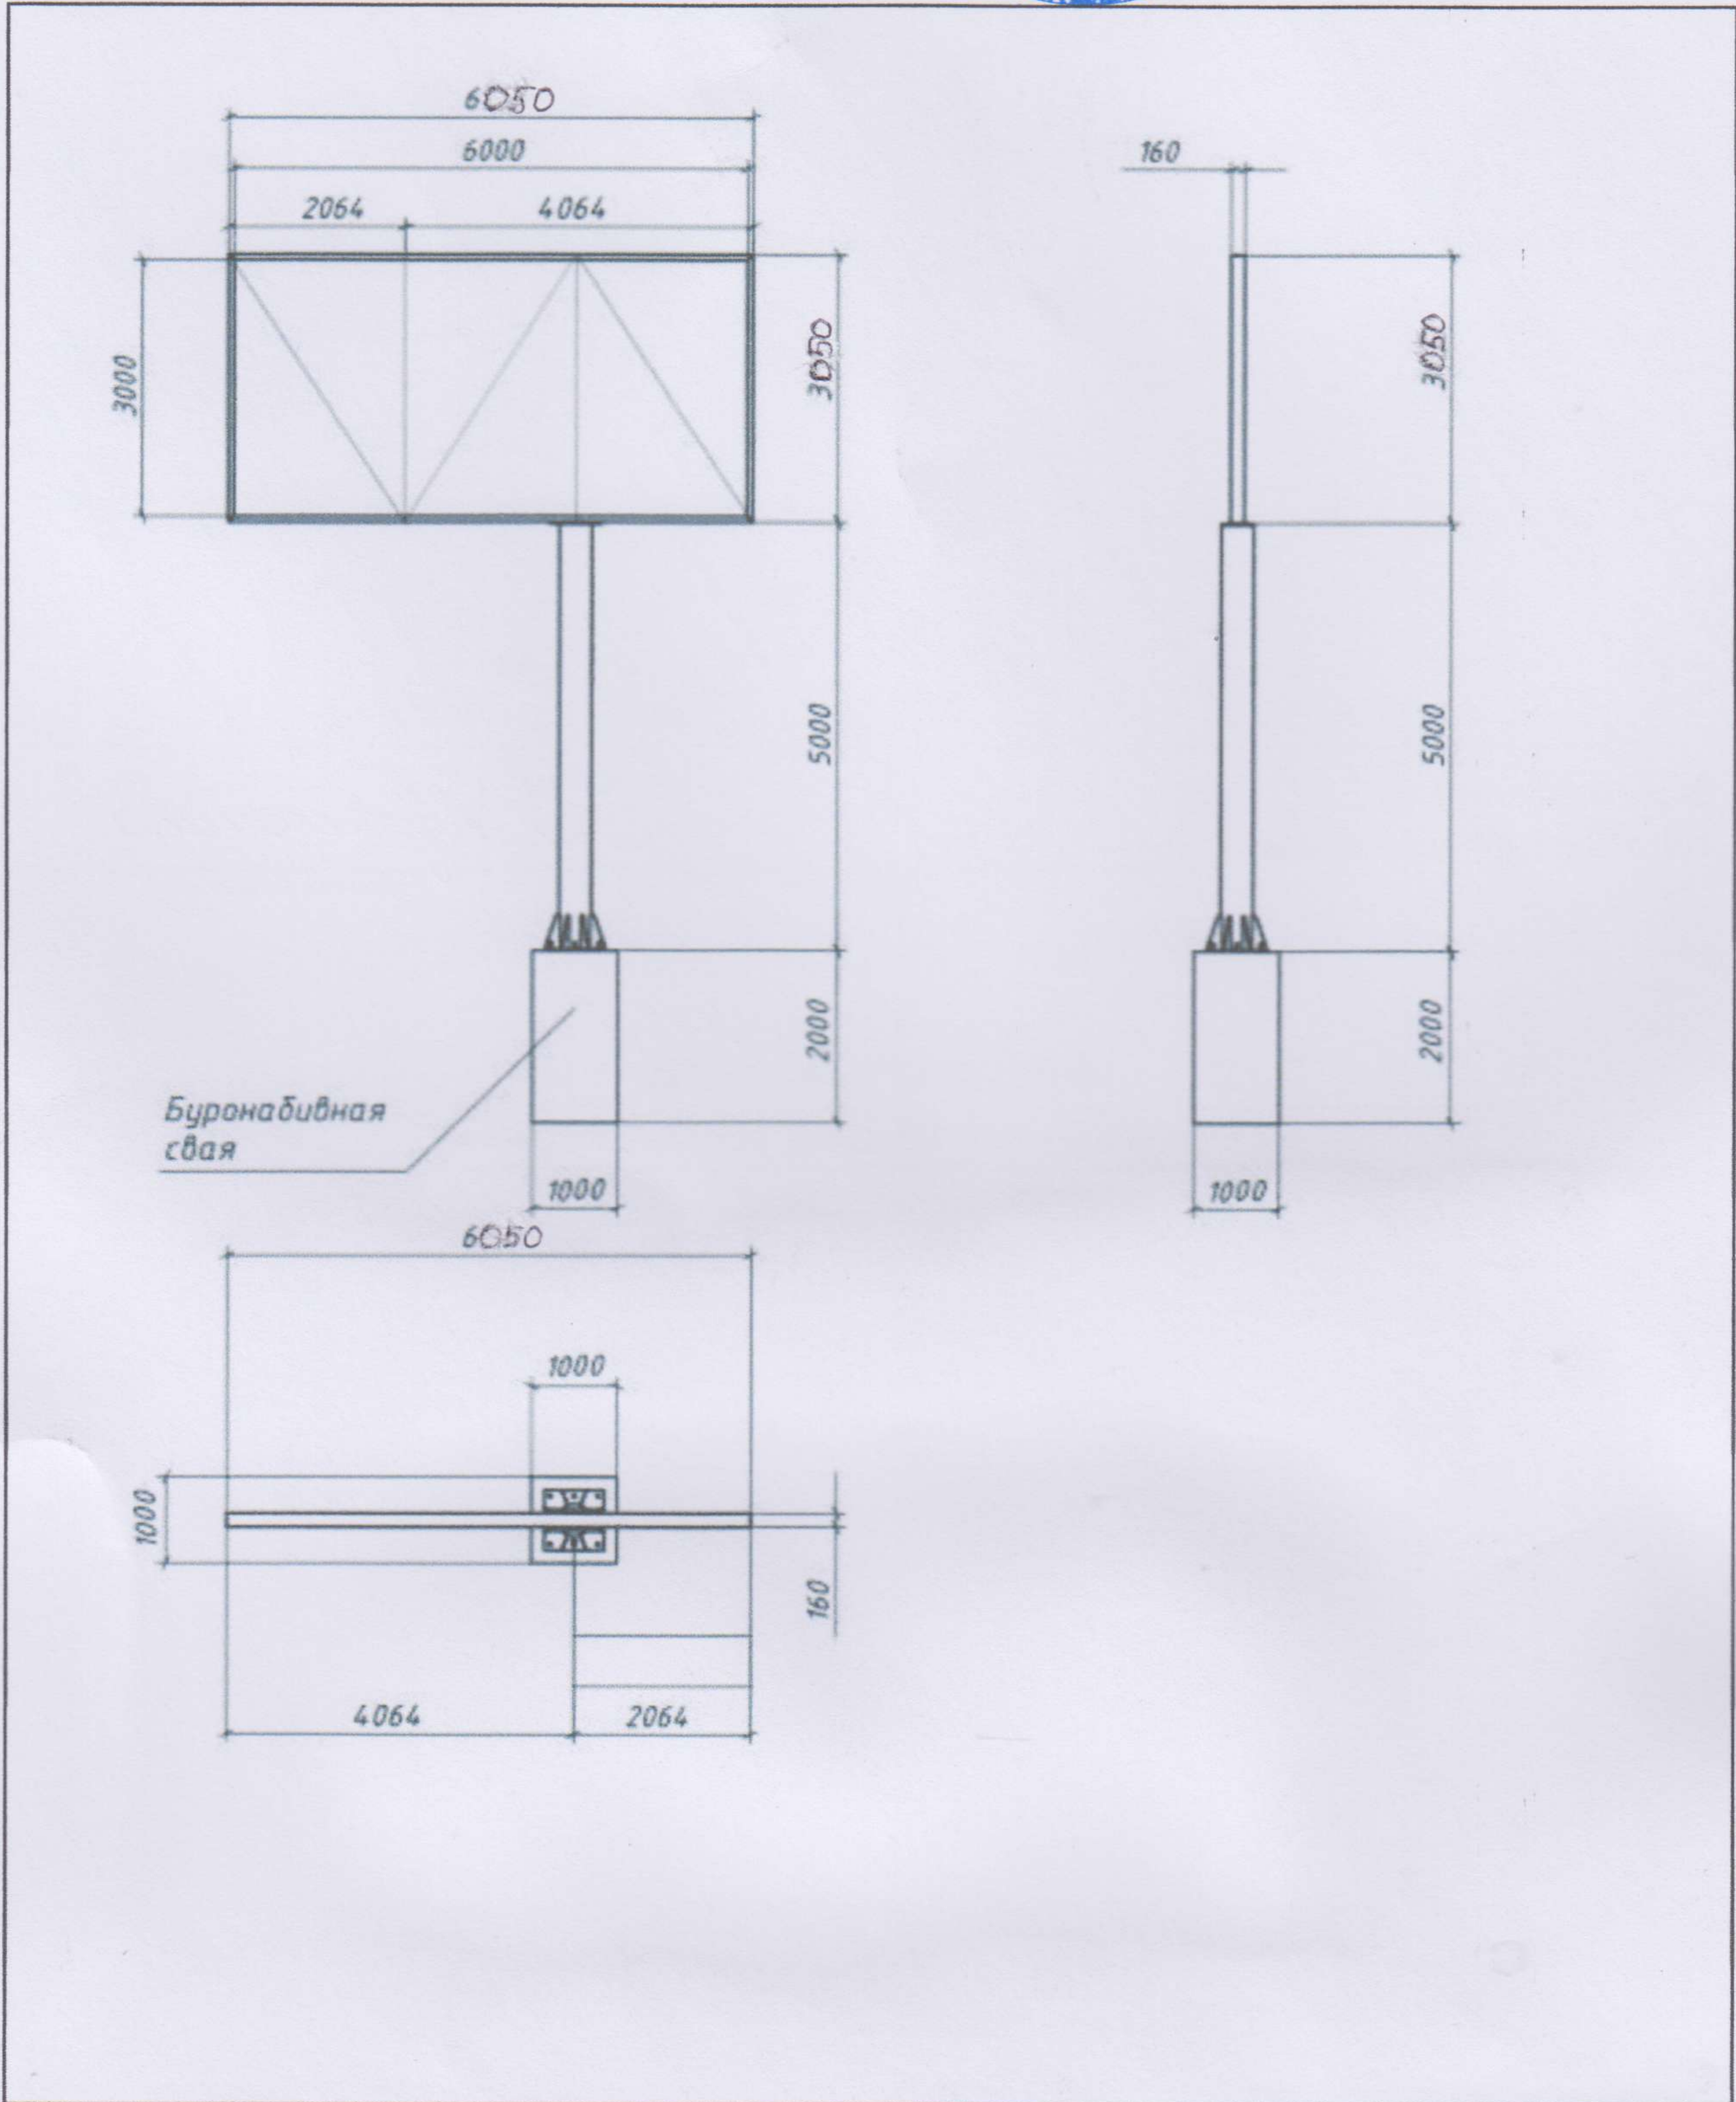

Ескіз розробив:

*Степан Рогожин Р.В. Директор*  
(підпис, П.І.Б., посада)