

УКРАЇНА



ВИКОНАВЧИЙ КОМІТЕТ
ДНІПРОВСЬКОЇ МІСЬКОЇ РАДИ

Мокрицька Е.
07.06.18

ДОЗВІЛ 2603/7
на розміщення зовнішньої реклами

Виданий 22.05.2018 р. на підставі рішення виконавчого комітету міської ради від 22.05.2018 № 425
(дата видачі)

Товариство з обмеженою відповідальністю «АТЛАНТИС МЕДІА ГРУП»
(для юридичної особи – повне найменування розповсюджувача зовнішньої реклами,

для фізичної особи – прізвище, ім'я та по батькові)

61010, Харківська область, м. Харків, вул. Георгієвська, 10 тел. **(057) 751-94-61 (62)**
(місцезнаходження (місце проживання), номер телефону (телефаксу))

п/р 2600 7500 193 753 в ПАТ «КРЕДІ АГРІКОЛЬ БАНК» . МФО 300614

ЄДРПОУ 37449075, ІПН 374490726555
(банківські реквізити, ідентифікаційний код (номер))

Адреса місця розташування рекламного засобу: _____

м. Дніпро, вул. Велика Діївська, 45

Характеристика (в тому числі технічна) рекламного засобу: _____

Окремо розташований рекламний засіб моноліт

розмір: 3050 мм x 6050 мм x 160 мм

(вид, розміри, площа місця розташування рекламного засобу)

Фотокартка або комп'ютерний макет місця з фрагментом місцевості, на якому планується розташування рекламного засобу:



ПОГОДЖУВАЛЬНА ЧАСТИНА

1. Власник місця розташування рекламного засобу або уповноважений ним орган (особа)

(для юридичної особи – повне найменування, підпис керівника,

для фізичної особи – прізвище, ім'я та по батькові, паспортні дані)

М.П.

2. Уповноважений орган з питань містобудування та архітектури

(підпис уповноваженої особи)

М.П.

3. Державний орган з безпеки дорожнього руху

(підпис уповноваженої особи)

М.П.

4. Утримувачі інженерних комунікацій

(підпис уповноваженої особи)

М.П.



Білопольський С.О.
20.05.2025



Учасник управління патрульної поліції в місті Дніпрі
Департаменту патрульної поліції
капітан поліції

А.П. Калюжний

(ініціали та прізвище)

Згідно з Договором № 15920 від 16.11.17. за умови виконання всіх зобов'язань у договорі згідно з Договором № 154184/15-14 від 30.11.17.



Директор підприємства

(ініціали та прізвище)

СТРОК ДІЇ ДОЗВОЛУ:

Керівник робочого органу

3

22.05.2023

ДО

22.05.2023

А.О. Філюченко
(прізвище та ініціали)

Продовжено
Керівник робочого органу

3

22.05.2023

ДО

22.05.2024

А.О. Філюченко
(прізвище та ініціали)

Продовжено
Керівник робочого органу

3

22.05.2024

ДО

22.05.2025

В.В. Черненко
(прізвище та ініціали)

Продовжено
Керівник робочого органу

3


ДО

(підпис)

(прізвище та ініціали)

М. П.

з прив'язкою місця розташування рекламного засобу

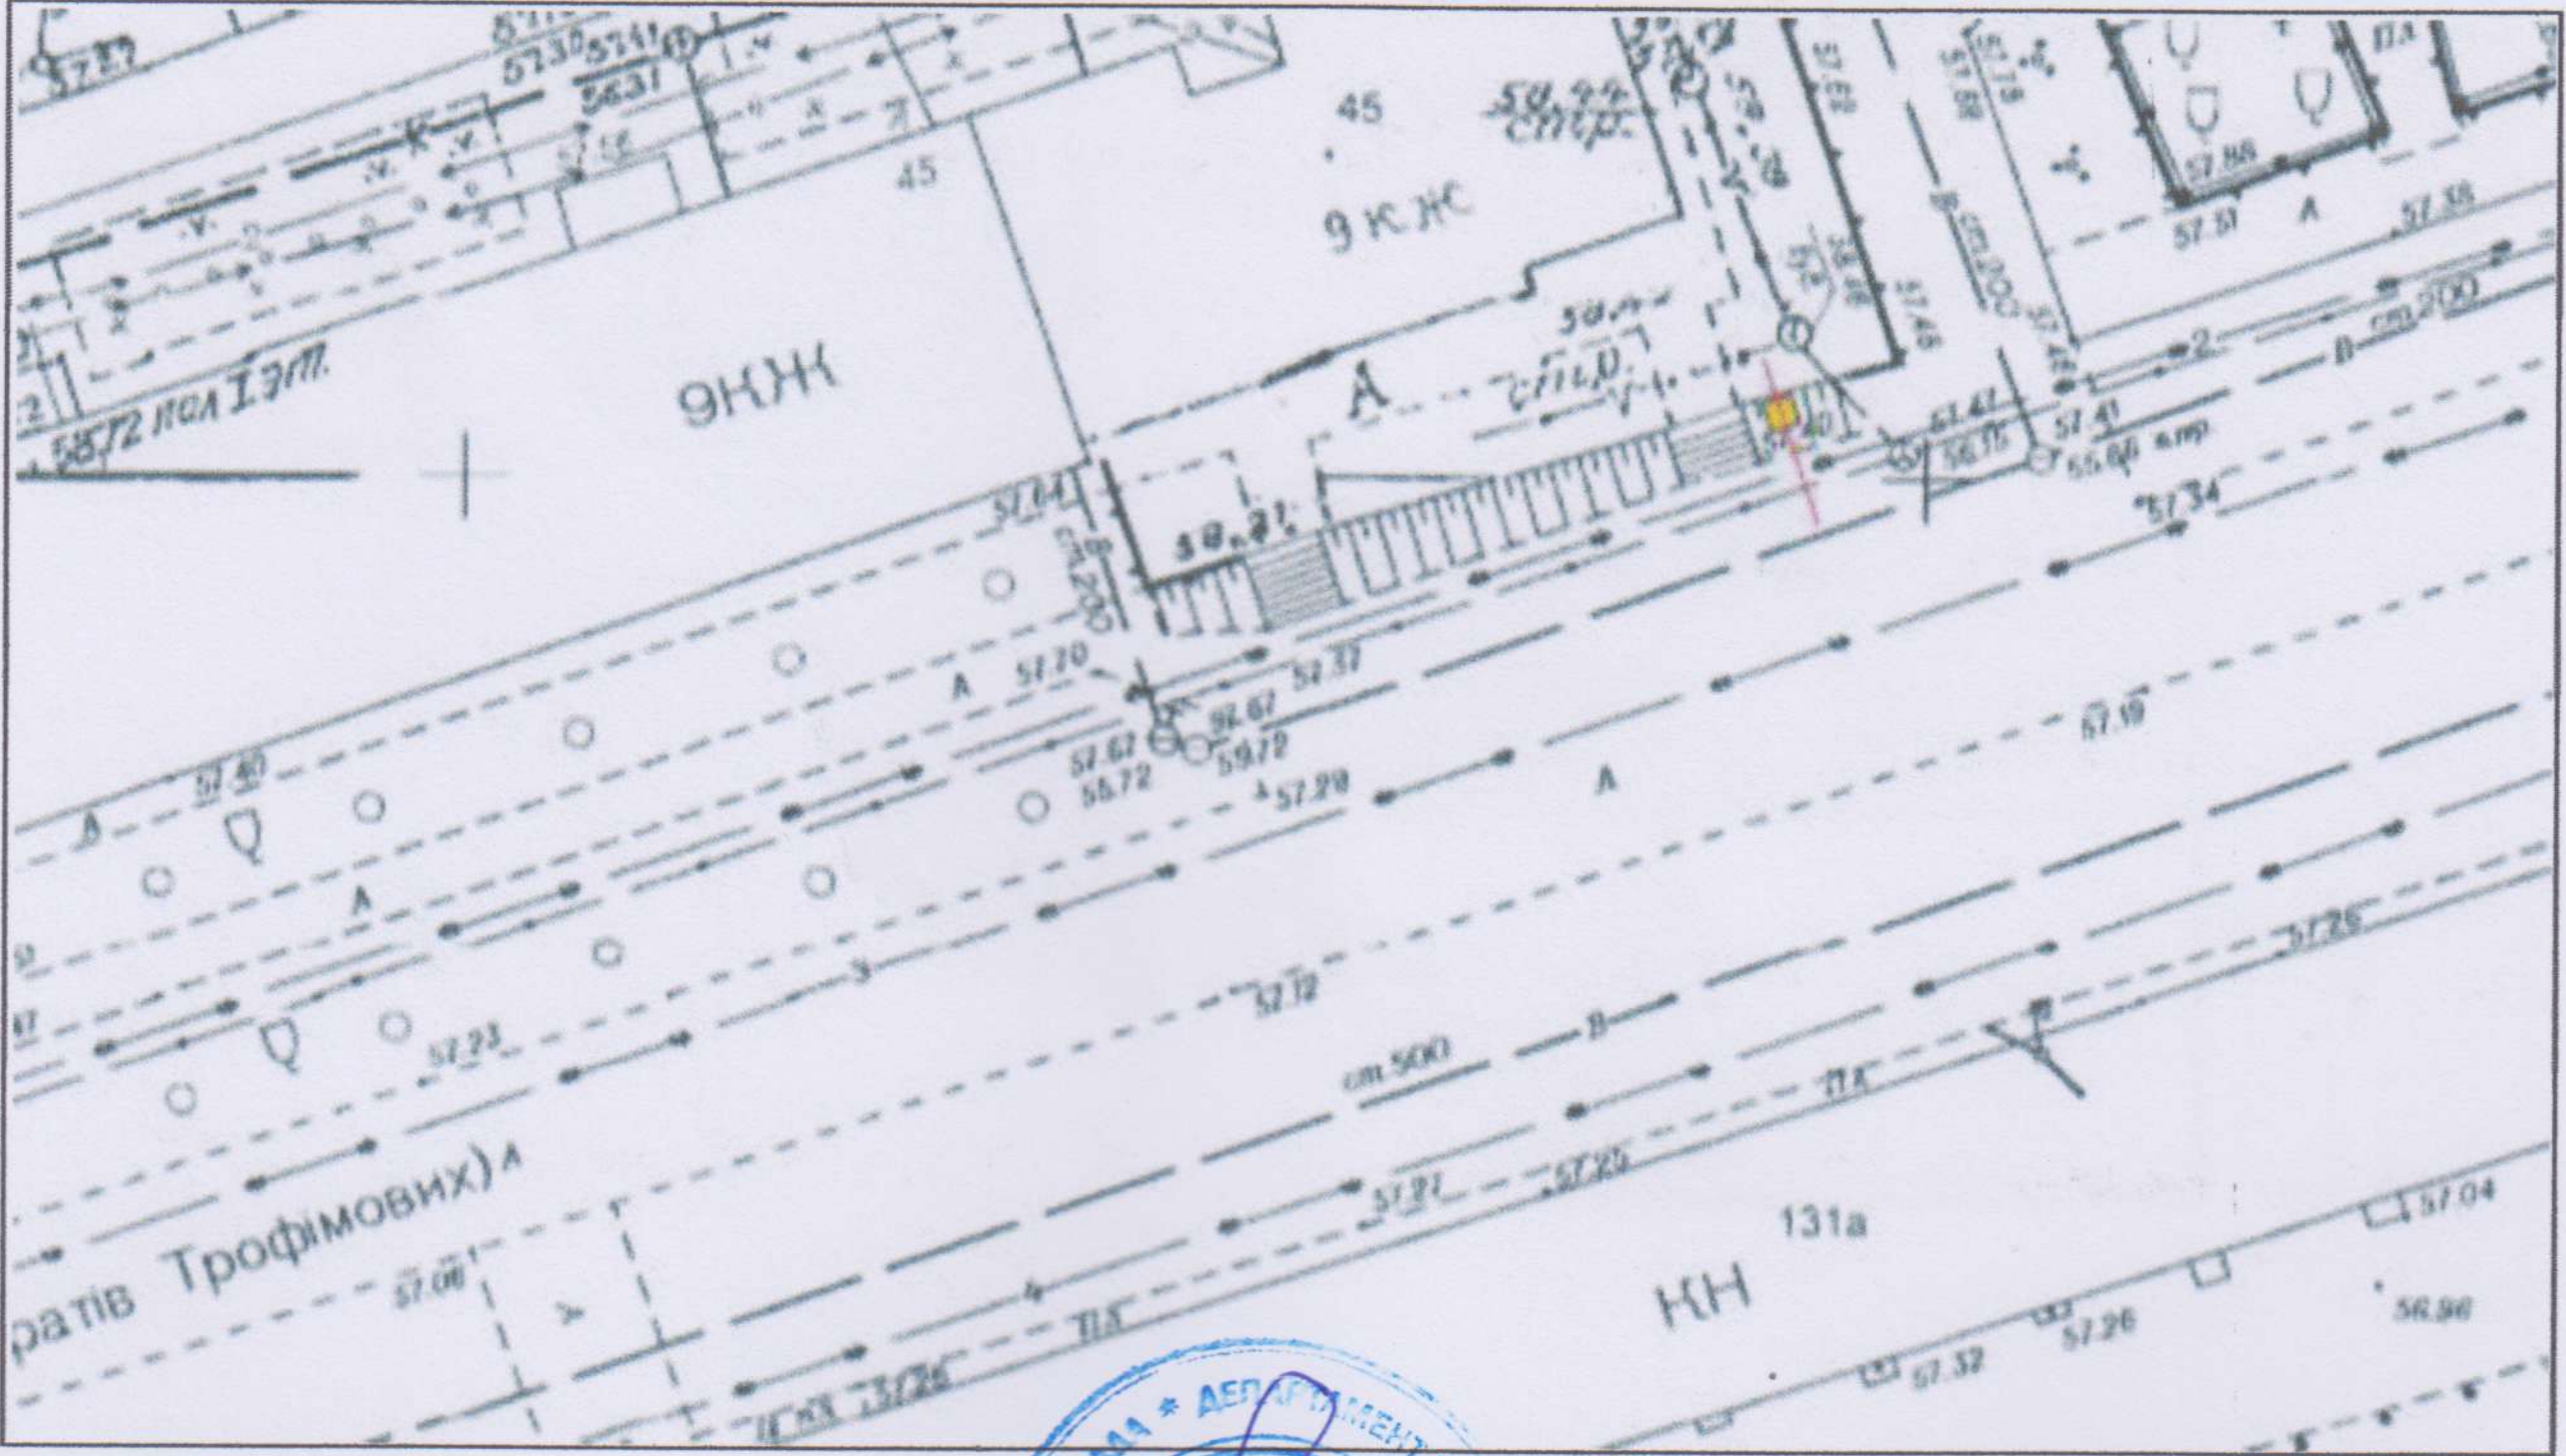

Відповідальний за
топогеодезичне знімання



У.У. Авраменко
(ініціали та прізвище)

М.П.

ФОТОКАРТКА МІСЦЯ

після розташування на ньому рекламного засобу



Керівник робочого органу




А.О. Тимошенко
(ініціали та прізвище)

Уточнено З.А.
05.02.19.

ЗАТВЕРДЖУЮ
М.П. *[Signature]*
(директор)
«АТЛАНТИС МЕДІА ГРУП»
КОД 37449075
ПРИВАТНЕ ПІДПРИЄМСТВО З ОБМЕЖЕНОЮ ВІДПОВІДАЛЬНІСТЮ * М. КИЇВ * УКРАЇНА

ЕСКІЗ
конструктивне рішення рекламного засобу

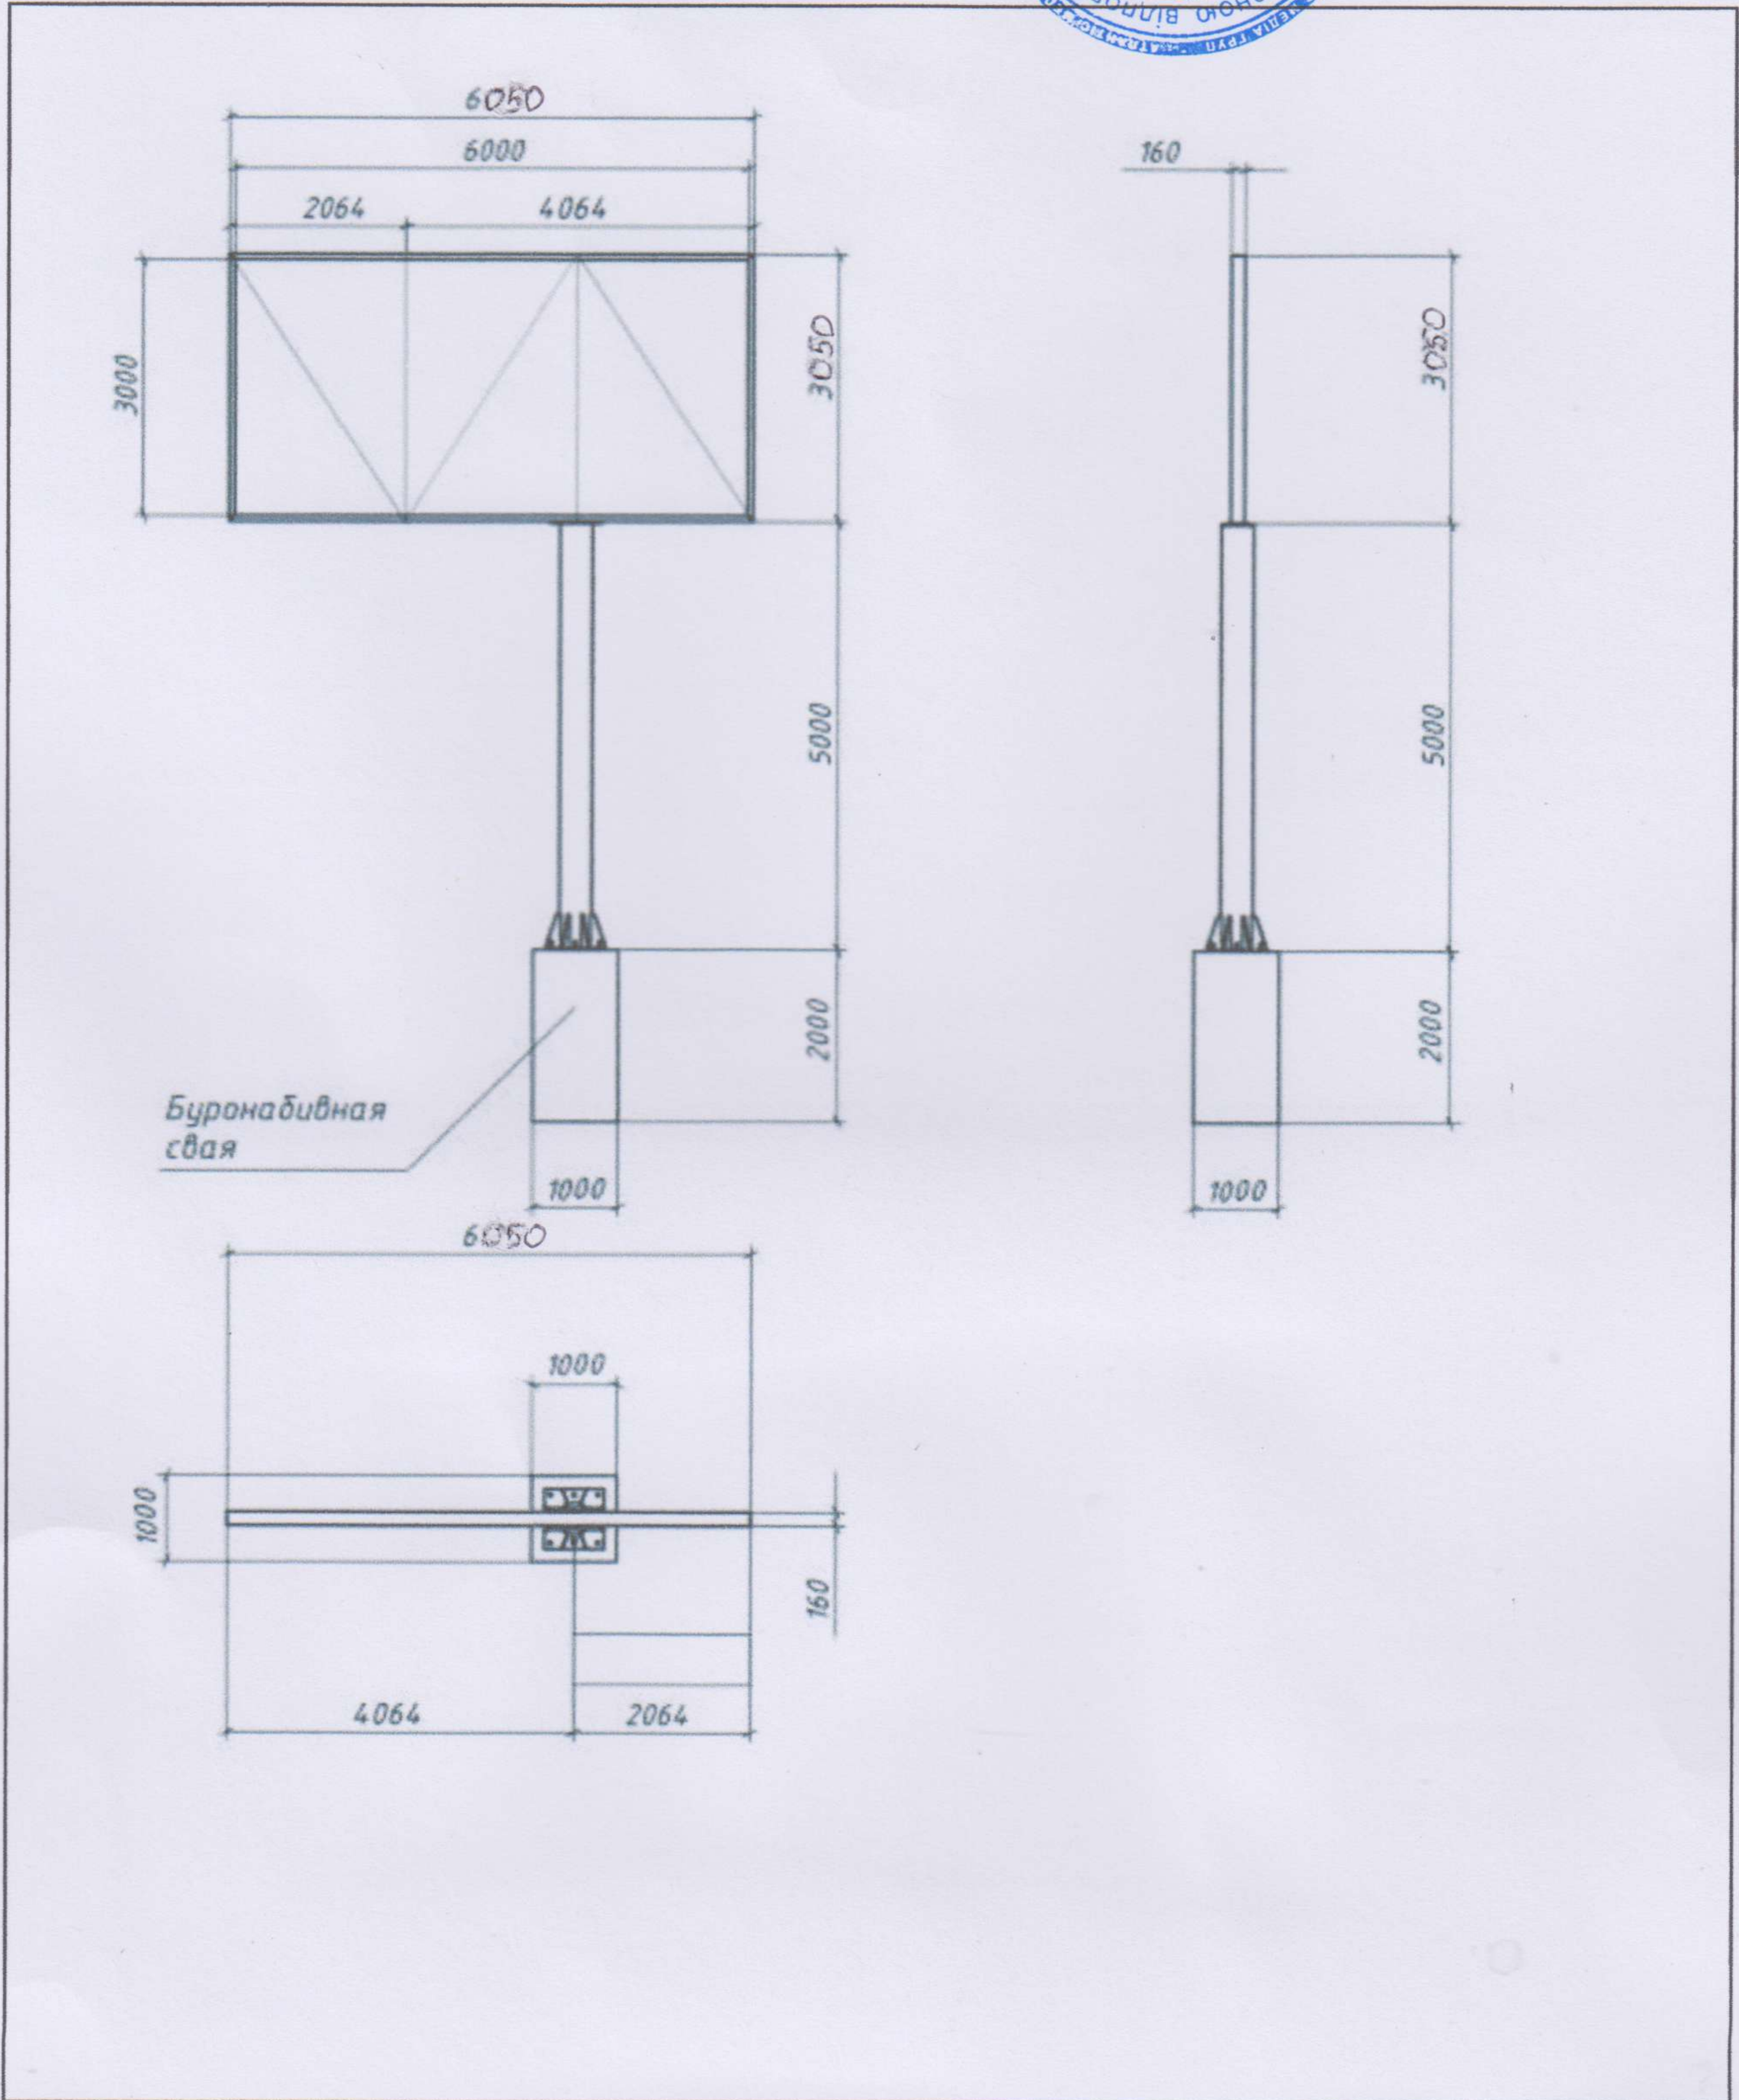

Буронабивная свая

Ескіз розробив: *[Signature]* **Розумин Р.В.** Директор
(підпис, П.І.Б., посада)

ТОПОГЕОДЕЗИЧНИЙ ЗНІМОК МІСЦЕВОСТІ (М 1 : 500)