

УКРАЇНА



ВИКОНАВЧИЙ КОМІТЕТ  
ДНІПРОВСЬКОЇ МІСЬКОЇ РАДИ

Шокиш Е.А. 04.06  
[Signature]

**ДОЗВІЛ 2603/6**  
**на розміщення зовнішньої реклами**

Виданий 22.05.2018 р. на підставі рішення виконавчого комітету міської ради від 22.05.2018 № 425  
(дата видачі)

**Товариство з обмеженою відповідальністю «АТЛАНТИС МЕДІА ГРУП»**

(для юридичної особи – повне найменування розповсюджувача зовнішньої реклами,

для фізичної особи – прізвище, ім'я та по батькові)

**61010, Харківська область, м. Харків, вул. Георгієвська, 10** тел. **(057) 751-94-61 (62)**  
(місцезнаходження (місце проживання), номер телефону (телефаксу))

**п/р 2600 7500 193 753** в **ПАТ «КРЕДІ АГРІКОЛЬ БАНК»** **МФО 300614**

**ЄДРПОУ 37449075,** **ІПН 374490726555**  
(банківські реквізити, ідентифікаційний код (номер))

Адреса місця розташування рекламного засобу: \_\_\_\_\_

**м. Дніпро, вул. Калинова, 60**

Характеристика (в тому числі технічна) рекламного засобу: \_\_\_\_\_

**Окремо розташований рекламний засіб моноліт**

**розмір: 3050 мм x 6050 мм x 160 мм**

(вид, розміри, площа місця розташування рекламного засобу)

Фотокартка або комп'ютерний макет місця з фрагментом місцевості, на якому планується розташування рекламного засобу:





# ПОГОДЖУВАЛЬНА ЧАСТИНА

1. Власник місця розташування рекламного засобу або уповноважений ним орган (особа)

(для юридичної особи – повне найменування, підпис керівника,

для фізичної особи – прізвище, ім'я та по батькові, паспортні дані)

М.П.

2. Уповноважений орган з питань містобудування та архітектури

(підпис уповноваженої особи)

М.П.

3. Державний орган з безпеки дорожнього руху

(підпис уповноваженої особи)

М.П.

4. Утримувачі інженерних комунікацій

(підпис уповноваженої особи)

М.П.

Т.В.О. ЗАСУДЖЕННЯ НАЧАЛЬНИКА - НАЧАЛЬНИК  
ВМАЗ УПП в м. Дніпрі Василяшко Б.М.  
(ініціали та прізвище)

## СТРОК ДІЇ ДОЗВОЛУ:

Керівник робочого органу

3

до 22.05.2023  
А.О. Василенко  
(прізвище та ініціали)

Продовжено  
Керівник робочого органу

3

до 22.05.2024  
А.О. Василенко  
(прізвище та ініціали)

Продовжено  
Керівник робочого органу

3

до 22.05.2025  
В.В. Черненко  
(прізвище та ініціали)

Продовжено  
Керівник робочого органу

3


до \_\_\_\_\_  
(прізвище та ініціали)

М. П.



ТОПОГЕОДЕЗИЧНИЙ ЗНІМОК МІСЦЕВОСТІ (М 1 : 500)

з прив'язкою місця розташування рекламного засобу

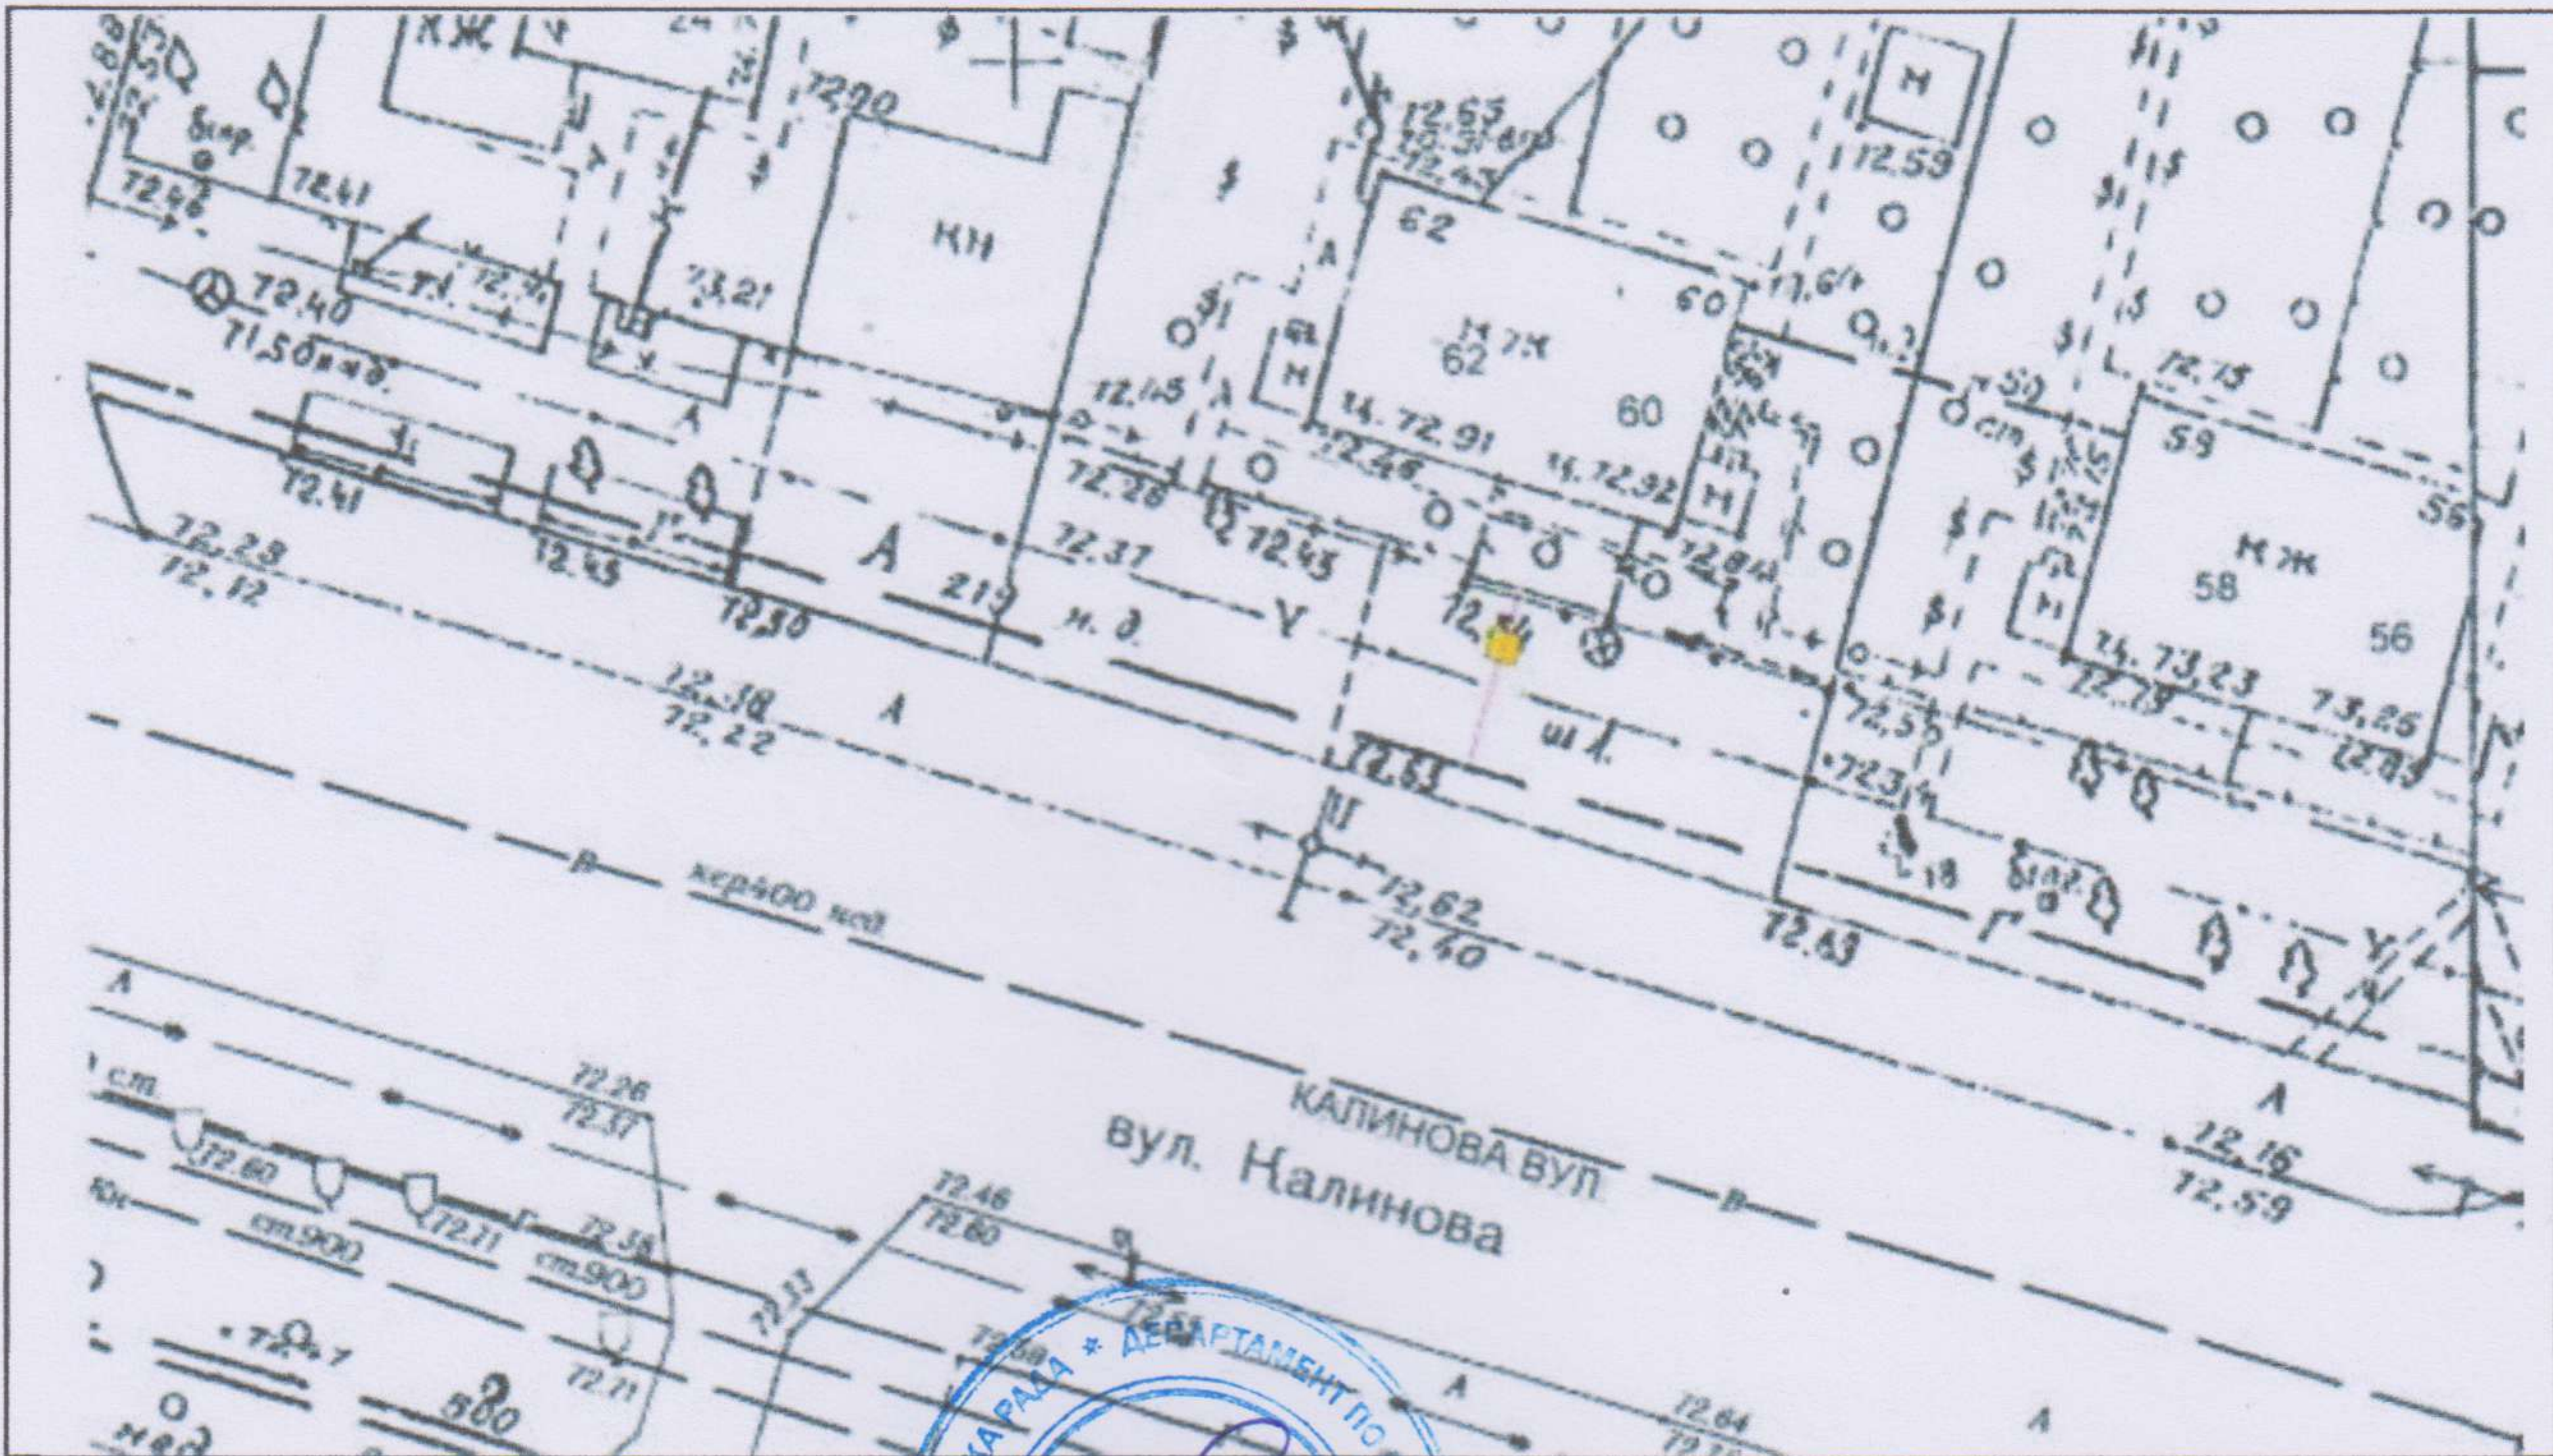

Відповідальний за  
топогеодезичне знімання



*Г.Г. Авраменко*  
(ініціали та прізвище)

ФОТОКАРТКА МІСЦЯ

після розташування на ньому рекламного засобу



Керівник робочого органу



*А.О. Билоченко*  
(ініціали та прізвище)

*Ушакина Е.А.*

*05.02.19*






ЗАТВЕРДЖУЮ

М.П. *[Signature]*  
(директор)

ЕСКІЗ

конструктивне рішення рекламного засобу

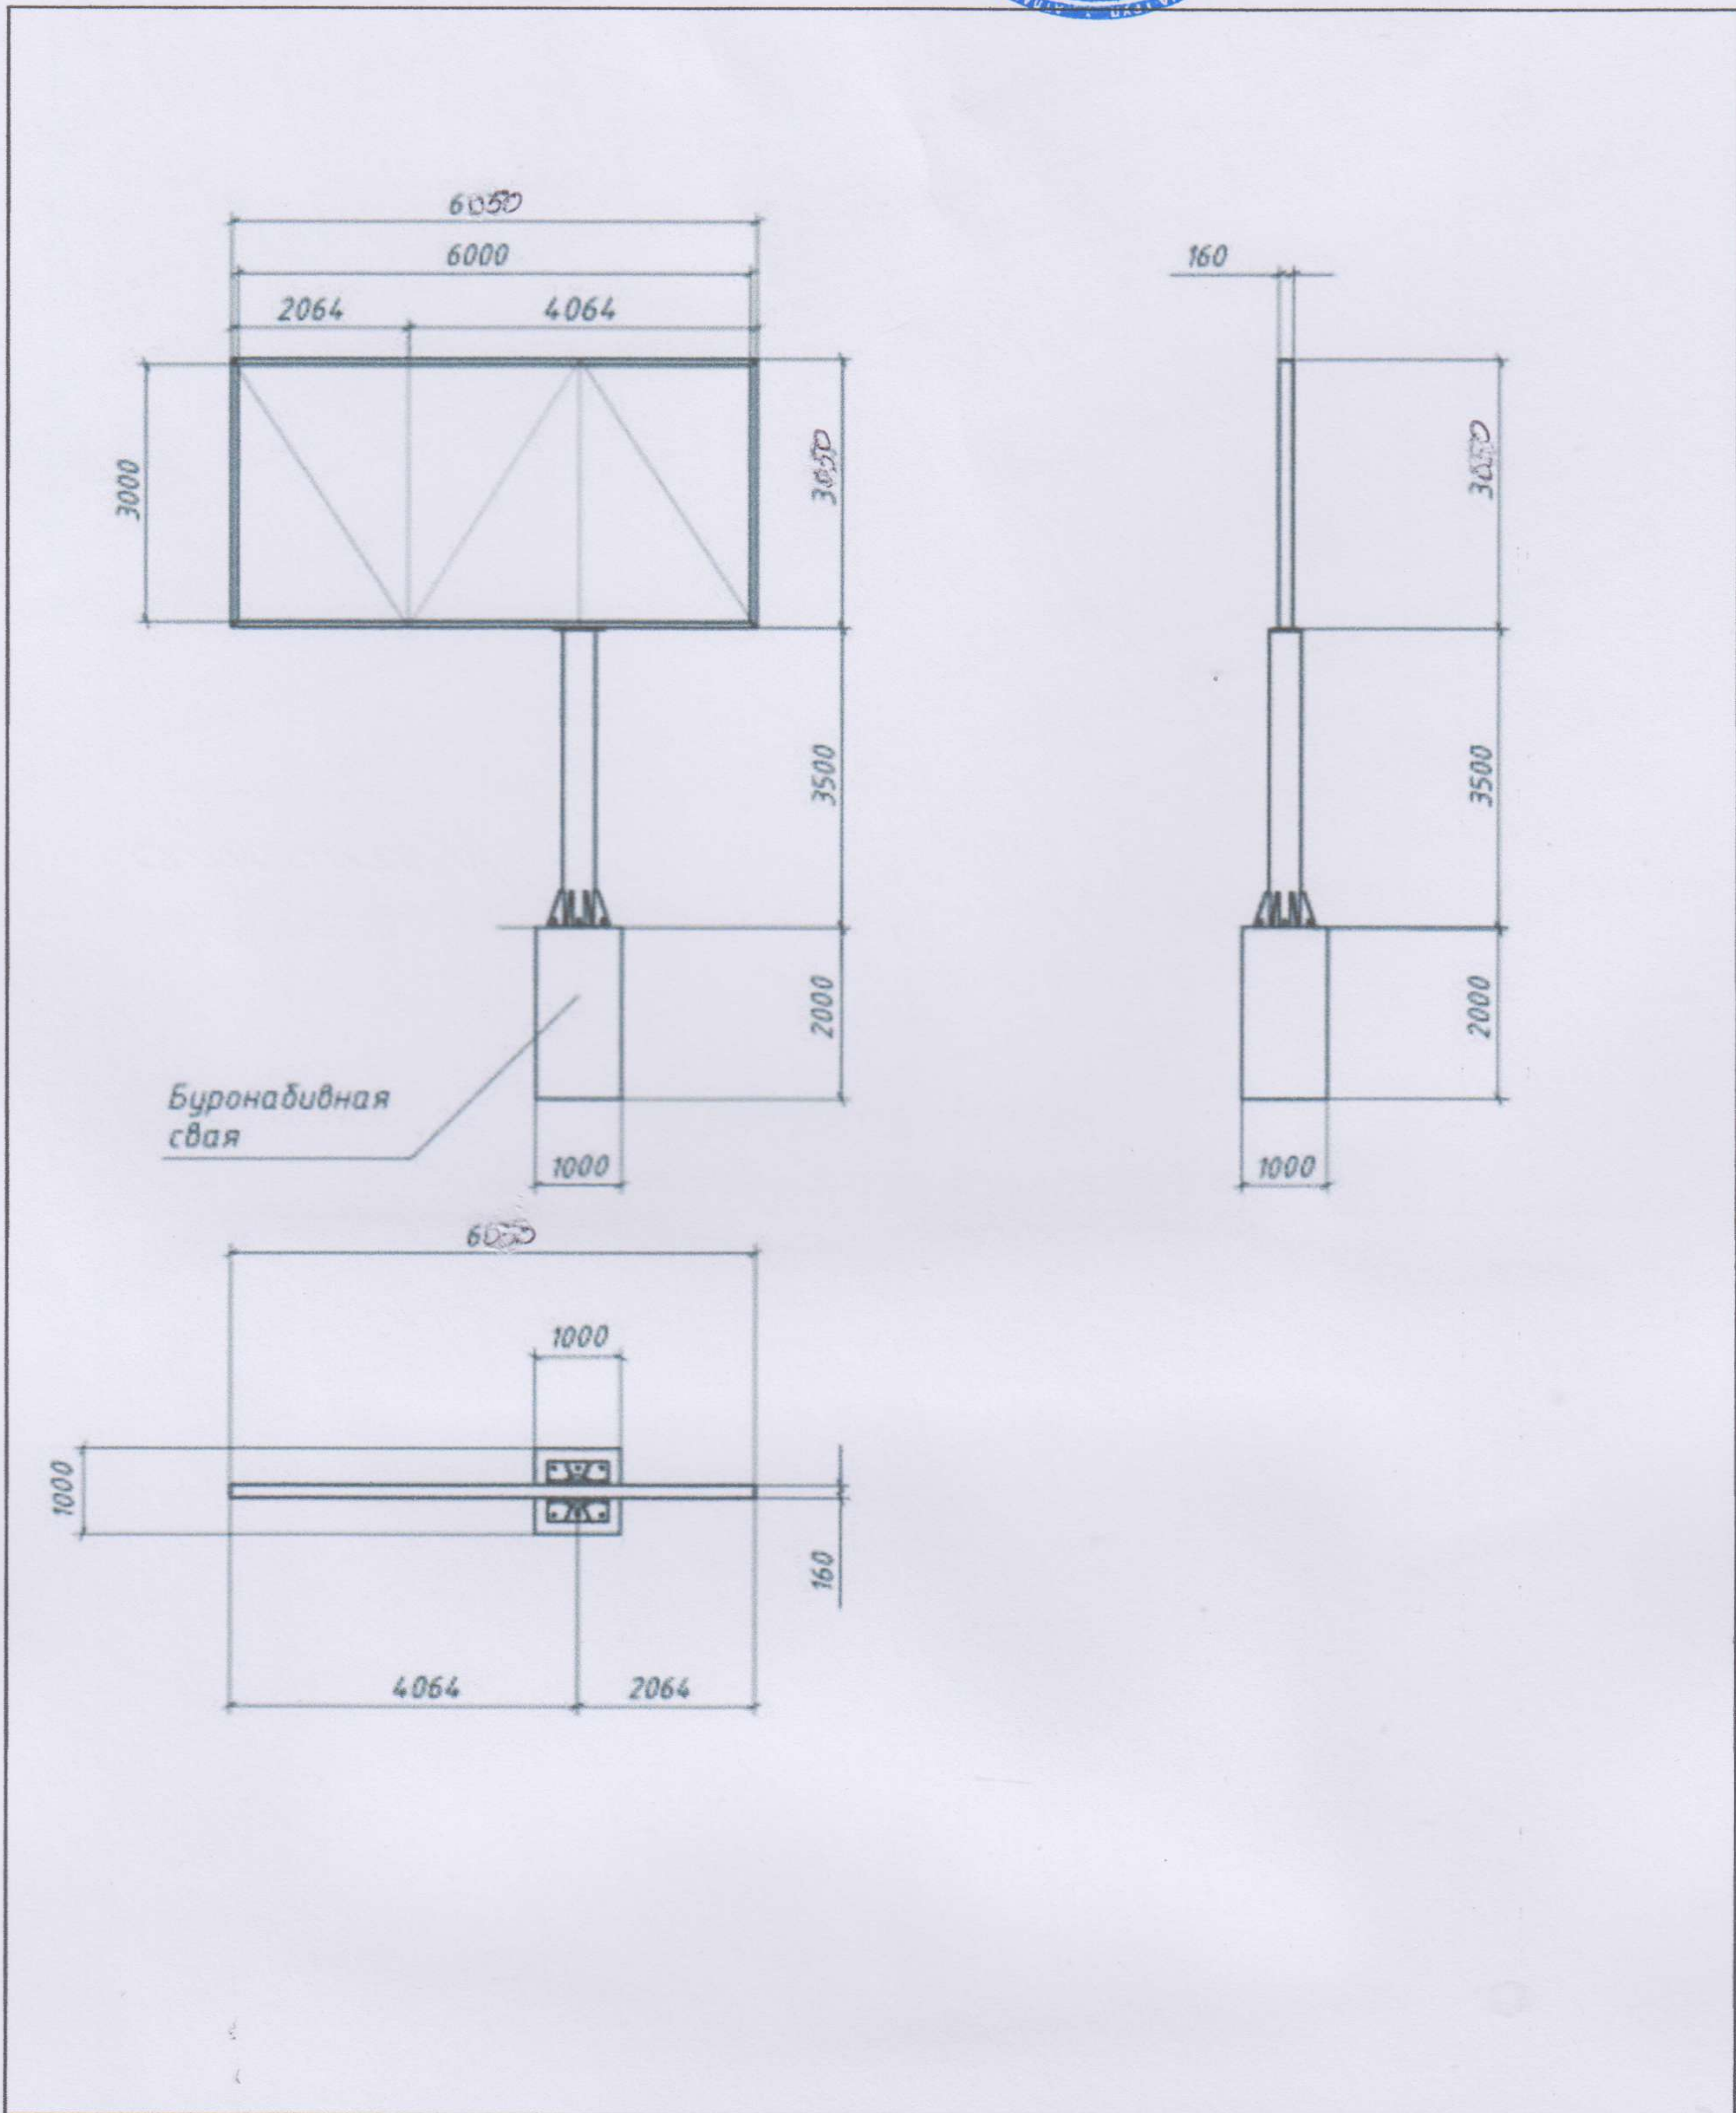

Буронабивная свая

Ескіз розробив:

*Директор Рогожин Р.В. [Signature]*  
(підпис, П.І.Б., посада)