

УКРАЇНА



ВИКОНАВЧИЙ КОМІТЕТ  
ДНІПРОВСЬКОЇ МІСЬКОЇ РАДИ

ДОЗВІЛ 2603/14

на розміщення зовнішньої реклами

Виданий 22.05.2018 р. на підставі рішення виконавчого комітету міської ради від 22.05.2018 № 425  
(дата видачі)

**Товариство з обмеженою відповідальністю «АТЛАНТИС МЕДІА ГРУП»**

(для юридичної особи – повне найменування розповсюджувача зовнішньої реклами,

для фізичної особи – прізвище, ім'я та по батькові)

**61010, Харківська область, м. Харків, вул. Георгієвська, 10**

**тел. (057) 751-94-61 (62)**

(місцезнаходження (місце проживання), номер телефону (телефаксу))

**п/р 2600 7500 193 753 в ПАТ «КРЕДІ АГРІКОЛЬ БАНК» . МФО 300614**

**ЄДРПОУ 37449075, ІПН 374490726555**

(банківські реквізити, ідентифікаційний код (номер))

Адреса місця розташування рекламного засобу: \_\_\_\_\_

**м. Дніпро, Запорізьке шосе - пров. Джинчарадзе**

Характеристика (в тому числі технічна) рекламного засобу: \_\_\_\_\_

**Окремо розташований рекламний засіб моноліт**

**розмір: 3282 мм x 6218 мм x 270 мм**

(вид, розміри, площа місця розташування рекламного засобу)

Фотокартка або комп'ютерний макет місця з фрагментом місцевості, на якому планується розташування рекламного засобу:



ПОГОДЖУВАЛЬНА ЧАСТИНА

1. Власник місця розташування рекламного засобу або уповноважений ним орган (особа)

(для юридичної особи – повне найменування, підпис керівника,

для фізичної особи – прізвище, ім'я та по батькові, паспортні дані)

М.П.



Білопольський С. О.  
20.05.2025

2. Уповноважений орган з питань містобудування та архітектури

(підпис уповноваженої особи)

М.П.

Начальник управління патрульної  
поліції в місті Дніпрі  
Департаменту патрульної поліції  
капітан поліції

А. В. Черненко

3. Державний орган з безпеки дорожнього руху

(підпис уповноваженої особи)

М.П.



А. П. Калюжний

(ініціали та прізвище)

4. Утримувачі інженерних комунікацій

(підпис уповноваженої особи)

М.П.

(ініціали та прізвище)

СТРОК ДІЇ ДОЗВОЛУ:

Керівник робочого органу

3



(підпис)

М.П.

до 22.05.2023  
А. О. Білошенко  
(прізвище та ініціали)

Продовжено  
Керівник робочого органу

3



(підпис)

М.П.

до 22.05.2024  
А. О. Пильченко  
(прізвище та ініціали)

Продовжено  
Керівник робочого органу

3




(підпис)

М.П.

до 22.05.2025  
В. В. Черненко  
(прізвище та ініціали)

Продовжено  
Керівник робочого органу

3

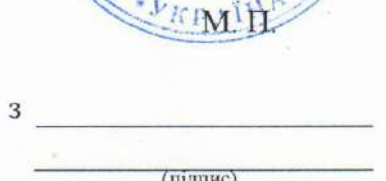


(підпис)

М. П.

до \_\_\_\_\_  
(прізвище та ініціали)

ТОПОГЕОДЕЗИЧНИЙ ЗНІМОК МІСЦЕВОСТІ (М 1 : 500)

з прив'язкою місця розташування рекламного засобу

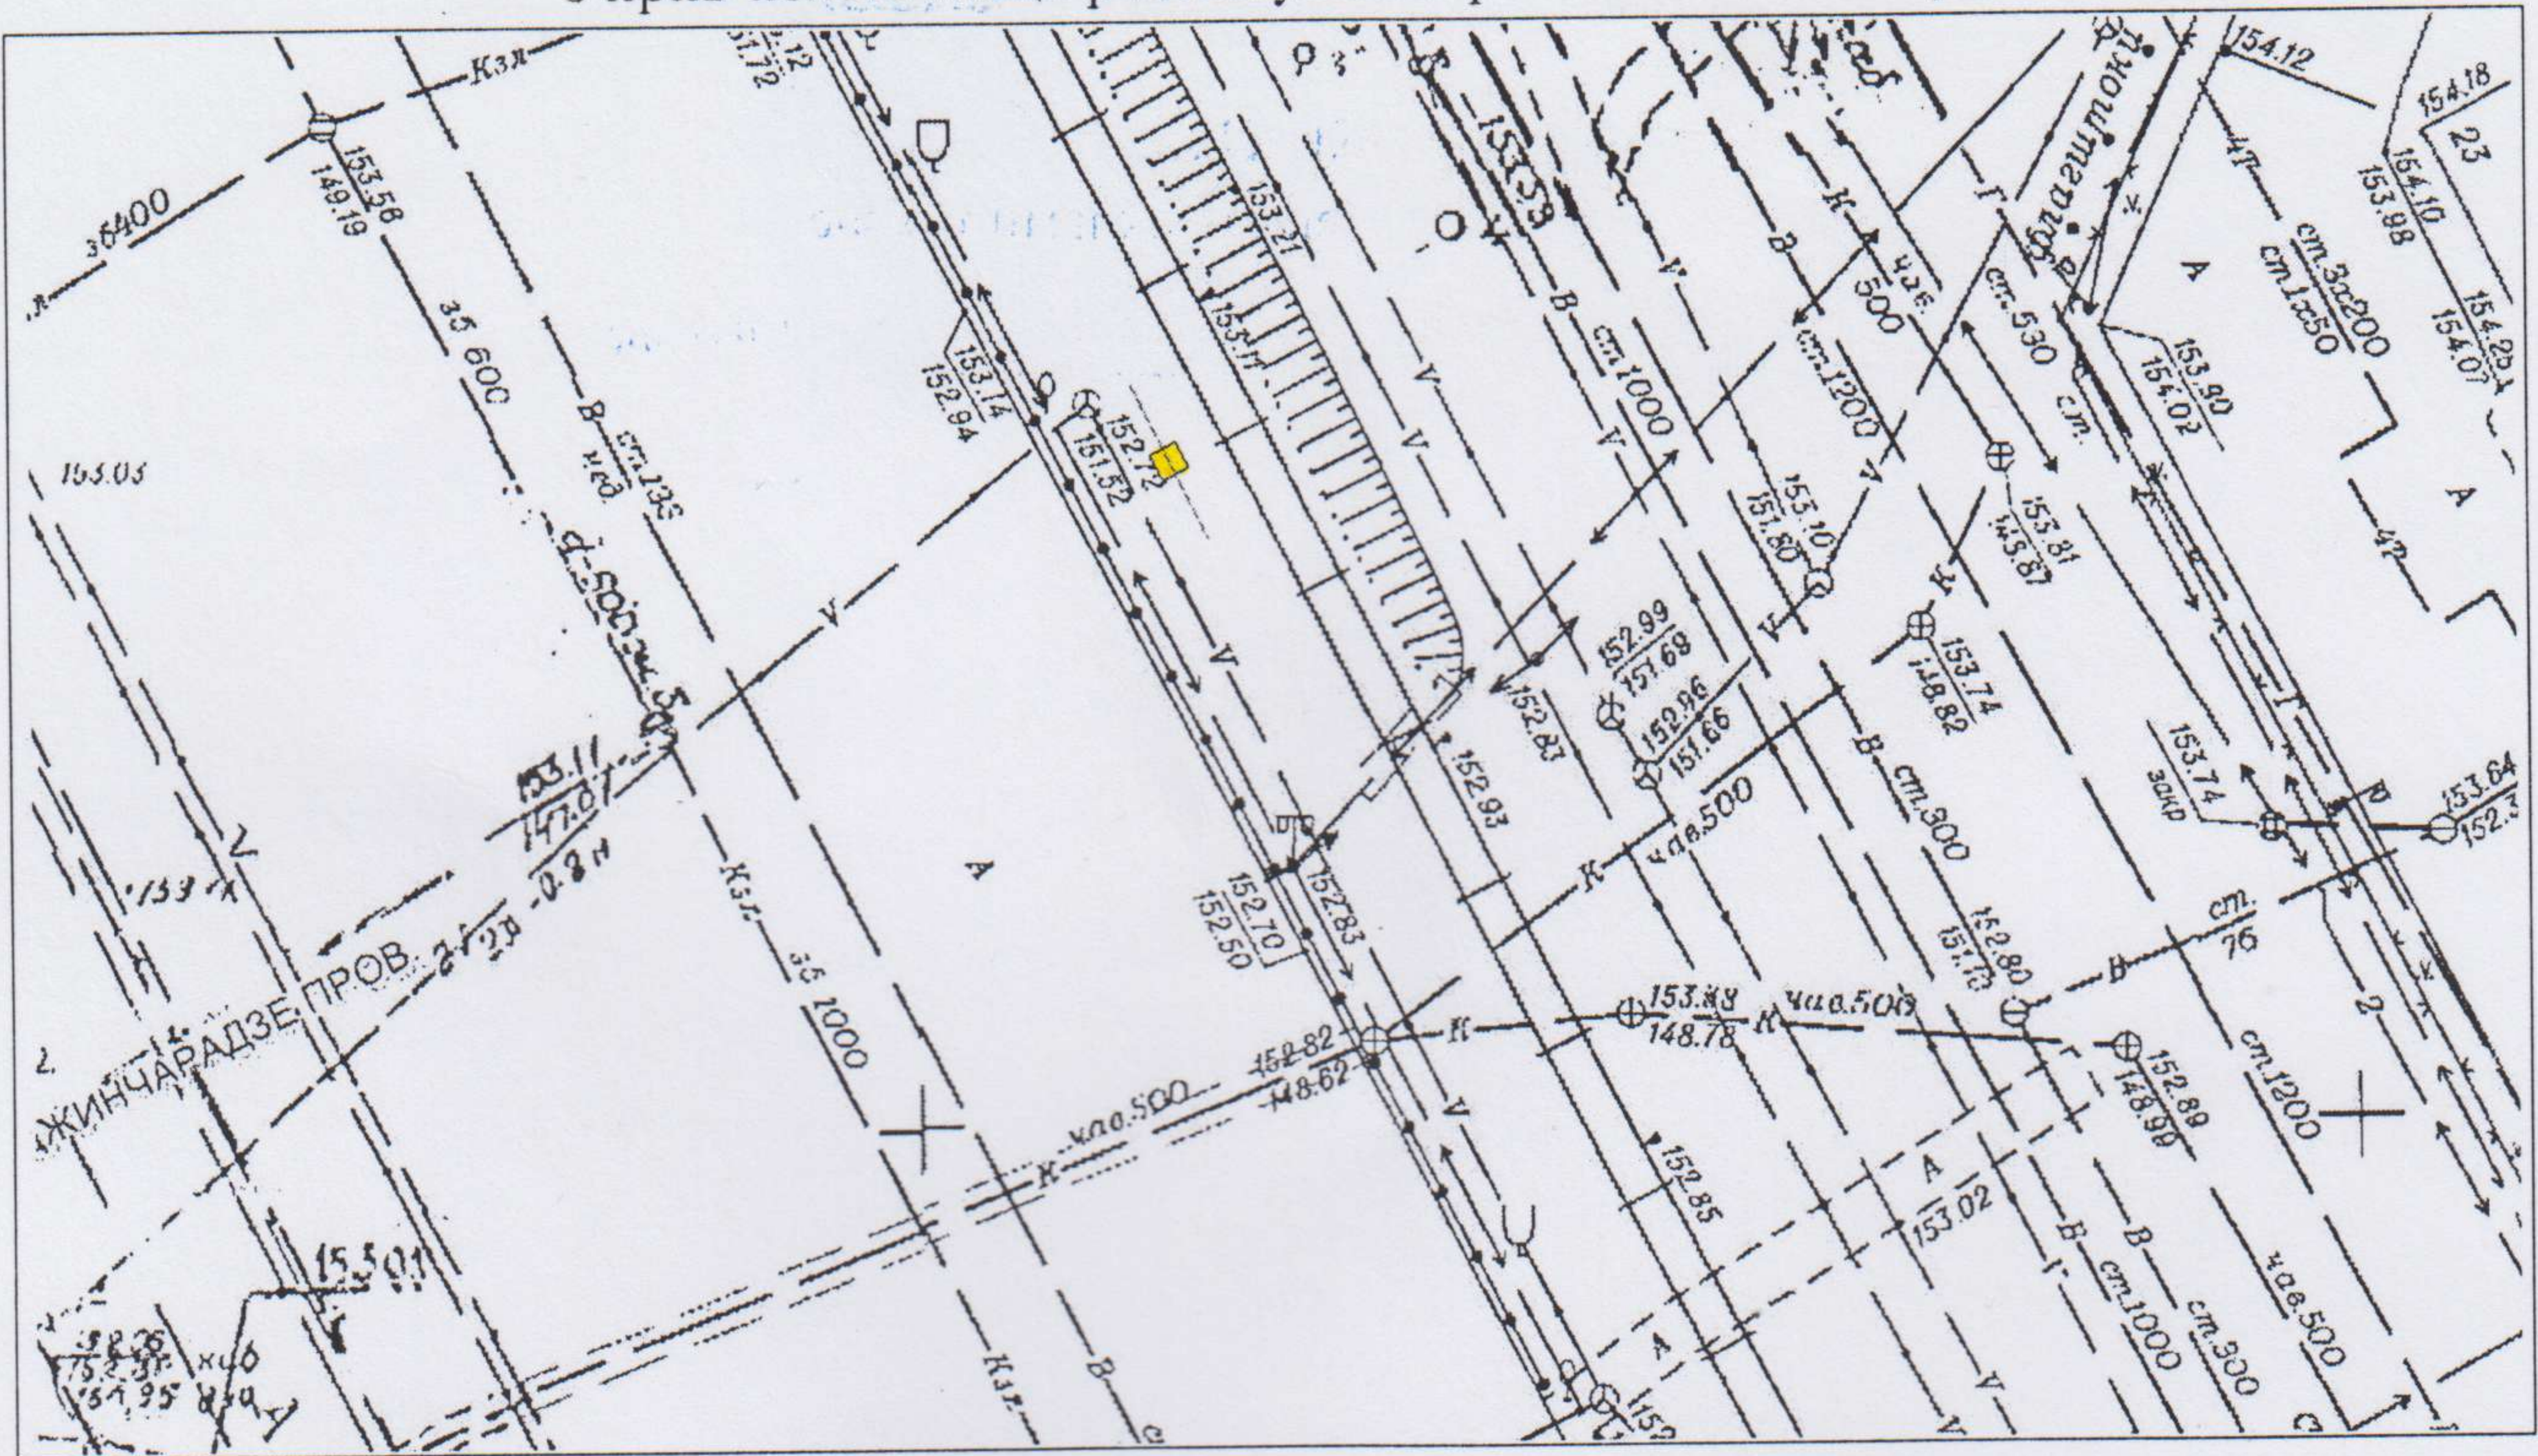

Відповідальний за  
топогеодезичне знімання

рекламної  
конструкції

*Обмеженою особою*  
*М.П.* (підпис) *Розенцвейг* (ініціали та прізвище)  
*М.П.* (підпис) *Мерет* (ініціали та прізвище)  
*М.П.* (підпис) *Відсутня* (ініціали та прізвище)

Директор ТОВ "Інтер Україна" *Мавлов*  
ФОТОКАРТКА МІСЦЯ

після розташування на ньому рекламного засобу



Керівник робочого органу



*А.В. Гимченко*  
(ініціали та прізвище)

*Урокшич Е.А.*  
05.02.19

ЗАТВЕРДЖУЮ




М.П.

(директор)

ЕСКІЗ

конструктивне рішення рекламного засобу

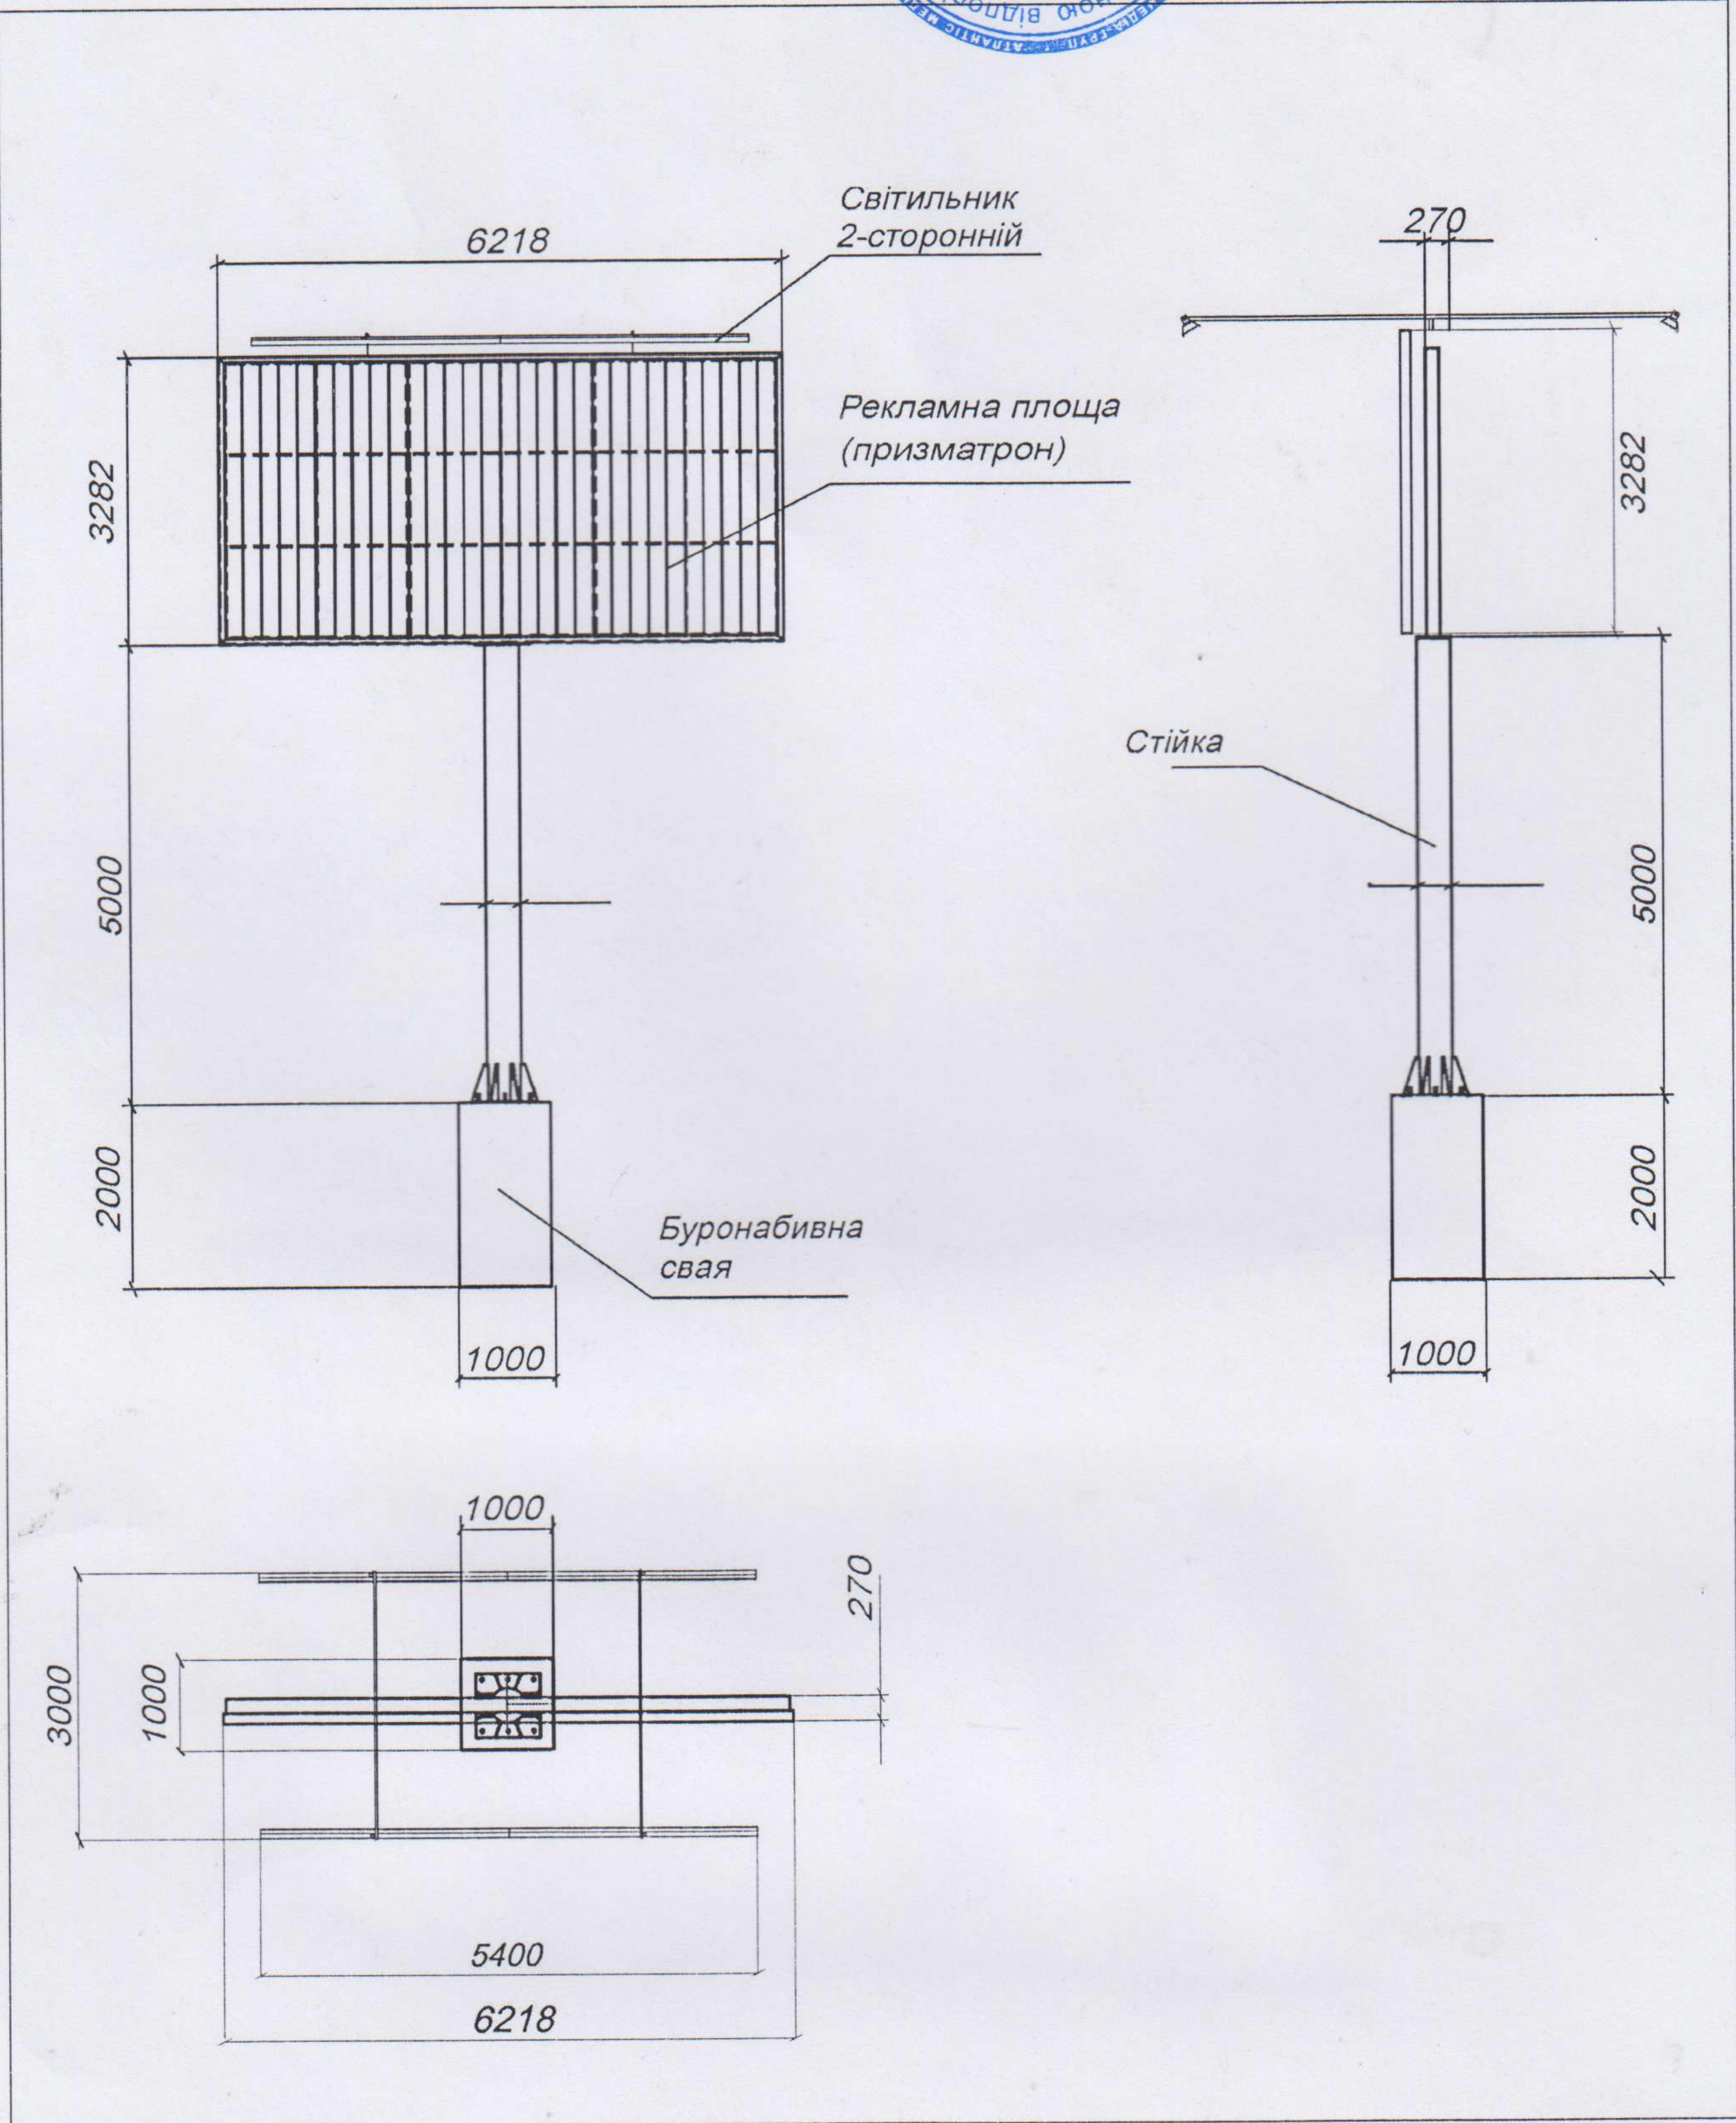

Ескіз розробив:

*Розробив Р.В. Директор*

(підпис, П.І.Б., посада)