

УКРАЇНА



ВИКОНАВЧИЙ КОМІТЕТ
ДНІПРОВСЬКОЇ МІСЬКОЇ РАДИ

Моніше Е. 04.06
[Signature]

ДОЗВІЛ 2603/24
на розміщення зовнішньої реклами

Виданий 22.05.2018 р. на підставі рішення виконавчого комітету міської ради від 22.05.2018 № 428
(дата видачі)

Товариство з обмеженою відповідальністю «АТЛАНТИС МЕДІА ГРУП»

(для юридичної особи – повне найменування розповсюджувача зовнішньої реклами,

для фізичної особи – прізвище, ім'я та по батькові)

61010, Харківська область, м. Харків, вул. Георгієвська, 10

тел. (057) 751-94-61 (62)

(місцезнаходження (місце проживання), номер телефону (телефаксу))

п/р 2600 7500 193 753 в ПАТ «КРЕДІ АГРІКОЛЬ БАНК» МФО 300614

ЄДРПОУ 37449075, ІПН 374490726555

(банківські реквізити, ідентифікаційний код (номер))

Адреса місця розташування рекламного засобу: _____

м. Дніпро, просп. Олександра Поля, 84

Характеристика (в тому числі технічна) рекламного засобу: _____

Окремо розташований рекламний засіб моноліт

розмір: 3282мм x 6218мм x 270мм

(вид, розміри, площа місця розташування рекламного засобу)

Фотокартка або комп'ютерний макет місця з фрагментом місцевості, на якому планується розташування рекламного засобу:



ПОГОДЖУВАЛЬНА ЧАСТИНА

1. Власник місця розташування рекламного засобу або уповноважений ним орган (особа)

(для юридичної особи – повне найменування, підпис керівника,

для фізичної особи – прізвище, ім'я та по батькові, паспортні дані)

М.П.



Білопольський С.О.
90 22.05.2025

2. Уповноважений орган з питань містобудування та архітектури

(підпис уповноваженої особи)

(ініціали та прізвище)

М.П.

3. Державний орган з безпеки дорожнього руху

Г.В. Запрудника Каталонка-Каталонка ВМАЗ
УПД в м. Дніпрі Валентина Е.М.

(підпис уповноваженої особи)

(ініціали та прізвище)

М.П.

4. Утримувачі інженерних комунікацій

(підпис уповноваженої особи)

(ініціали та прізвище)

М.П.

СТРОК ДІЇ ДОЗВОЛУ

Керівник робочого органу

3

22.05.2023

ДО 22.05.2023

А.О. Філюченко
(прізвище та ініціали)

Продовжено
Керівник робочого органу

3

22.05.2024

ДО 22.05.2024

А.О. Філюченко
(прізвище та ініціали)

Продовжено
Керівник робочого органу

3

22.05.2025

ДО 22.05.2025

В.В. Черненко
(прізвище та ініціали)

Продовжено
Керівник робочого органу

3

(підпис)


ДО

(прізвище та ініціали)

М. П.

ТОПОГЕОДЕЗИЧНИЙ ЗНІМОК МІСЦЕВОСТІ (М 1 : 500)

з прив'язкою місця розташування рекламного засобу

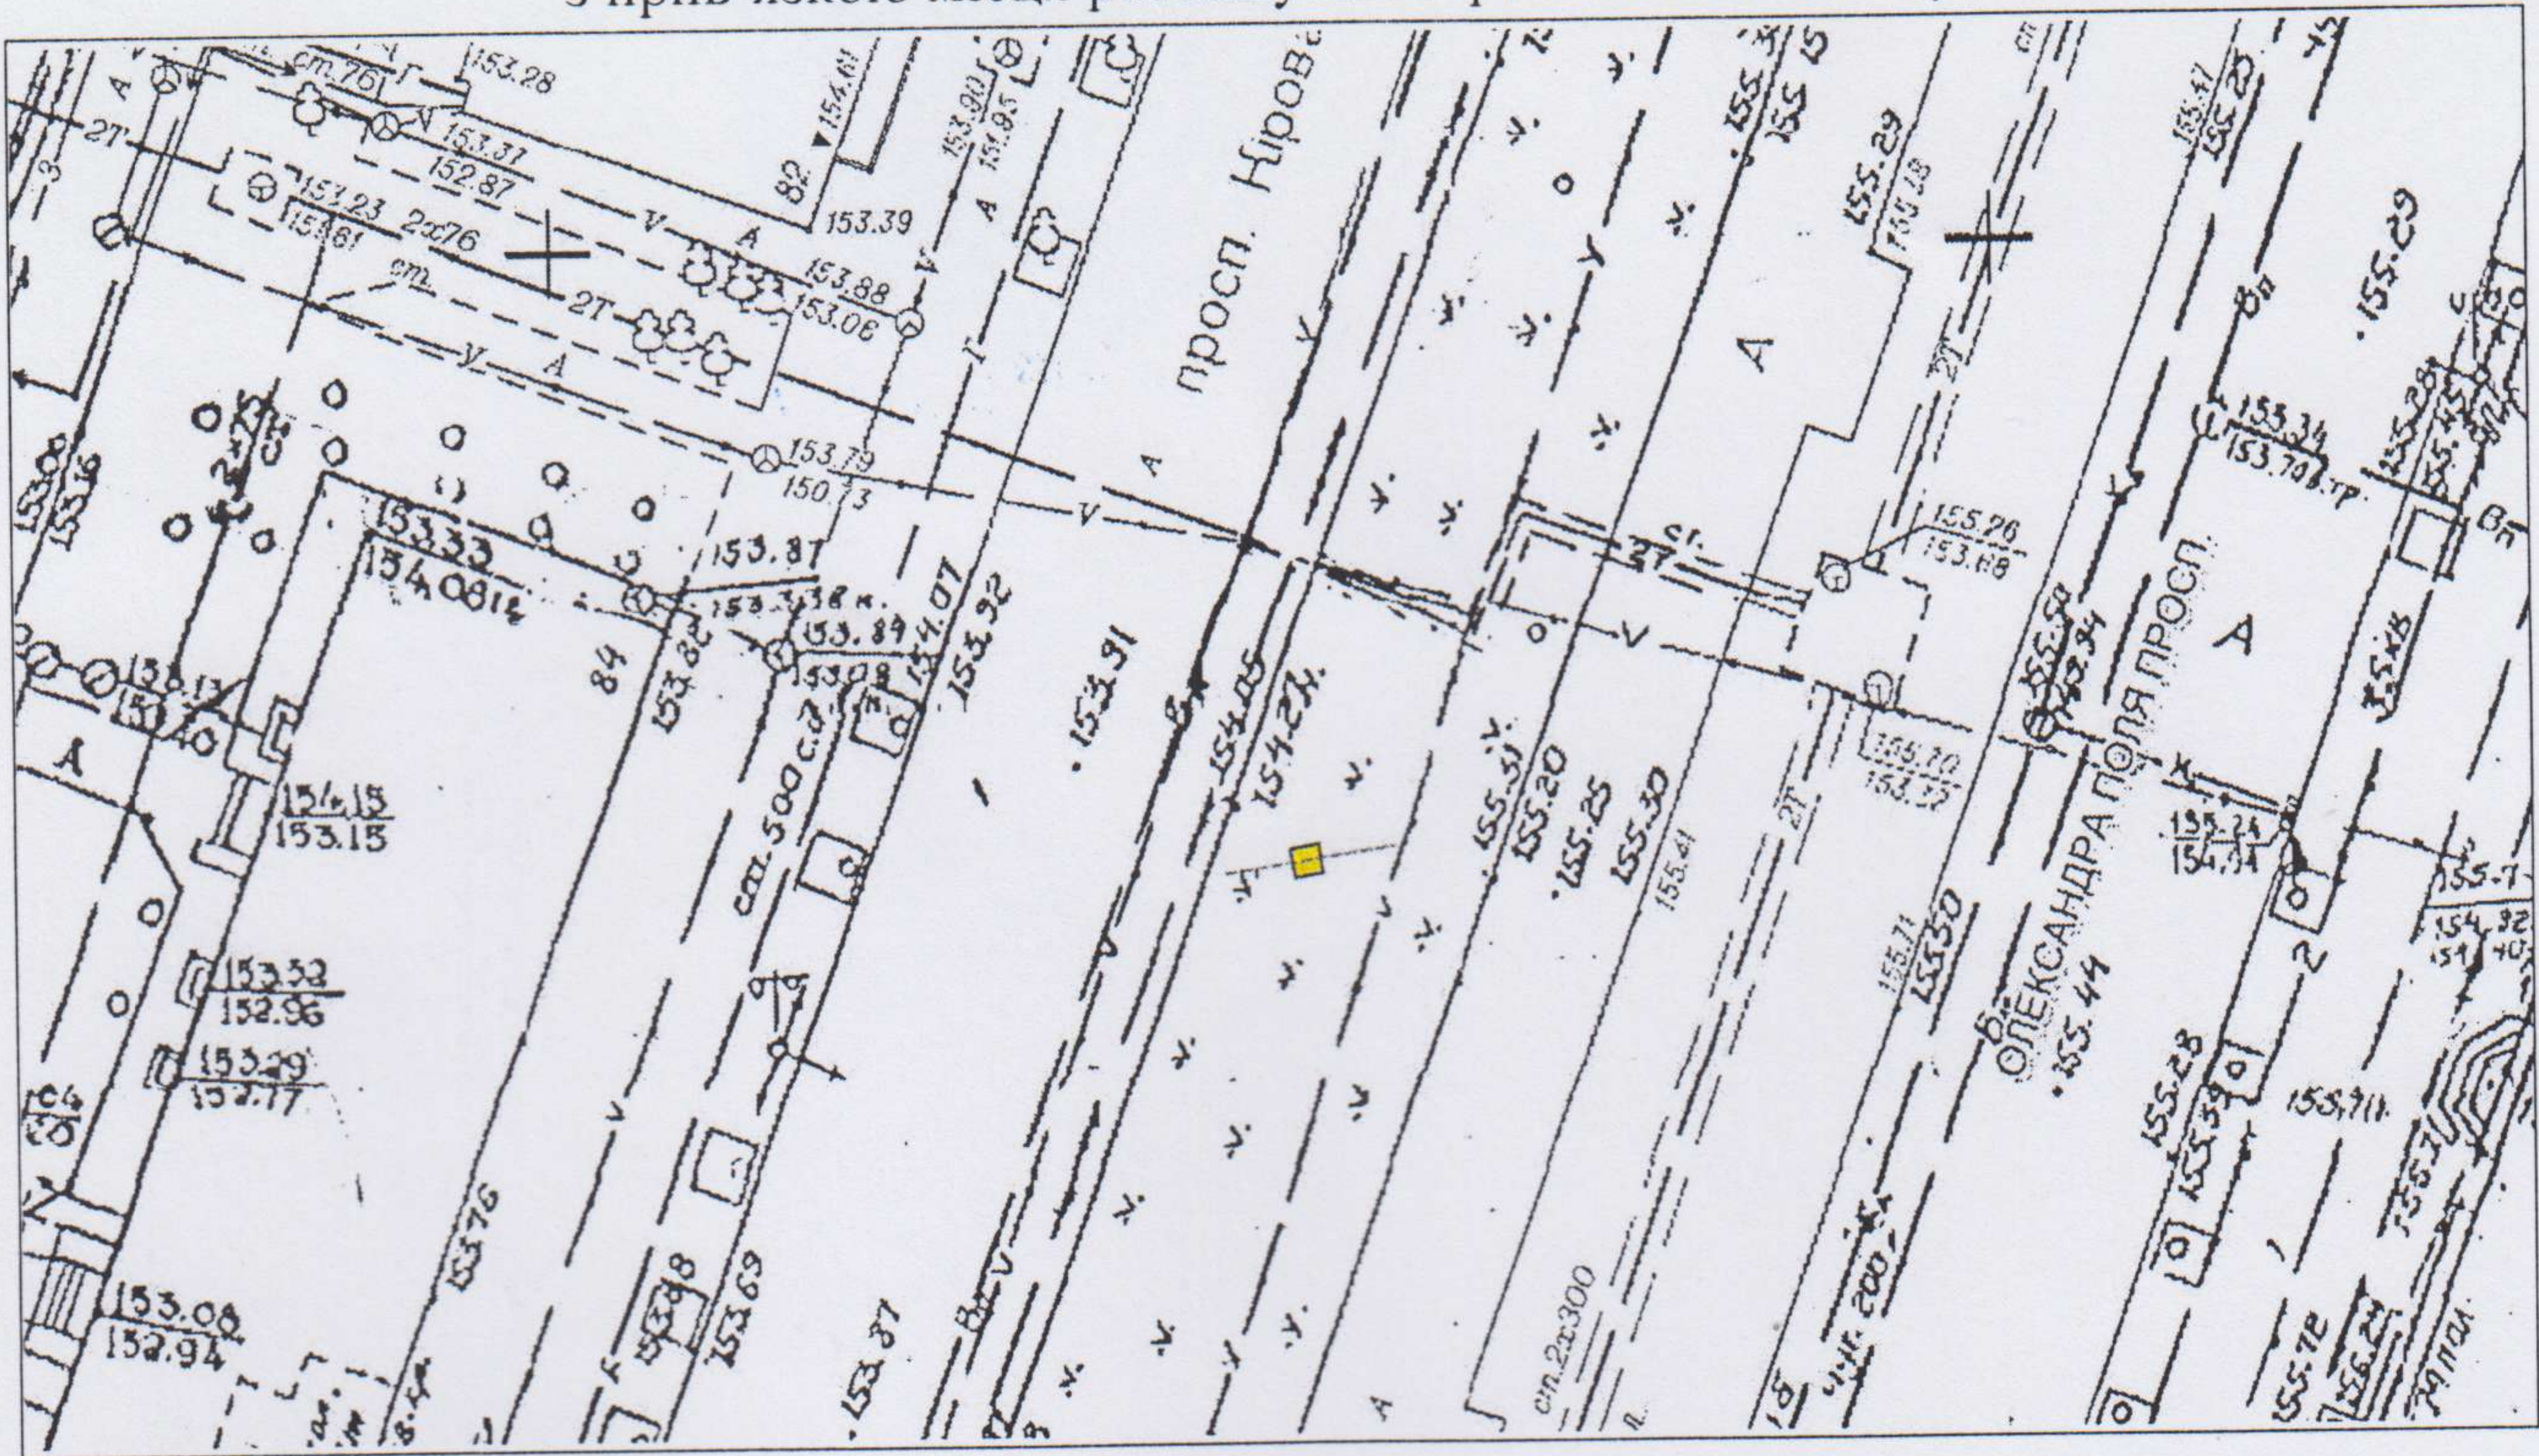

Відповідальний за
топогеодезичне знімання
рекламної
схеми

Олександр Степанович Роговський
(ініціали та прізвище)
М.П. *Роговський*
М.П. *Роговський*
(ініціали та прізвище)

*Директор
ТОВ «Лідер Укр»*

ФОТОКАРТКА МІСЦЯ

Чавлода

після розташування на ньому рекламного засобу



Керівник робочого органу



А.О. Филоченко
(ініціали та прізвище)

*Чавлода Е.
05.02.19*




ЗАТВЕРДЖУЮ

М.П.

(директор)

ЕСКІЗ

конструктивне рішення рекламного засобу

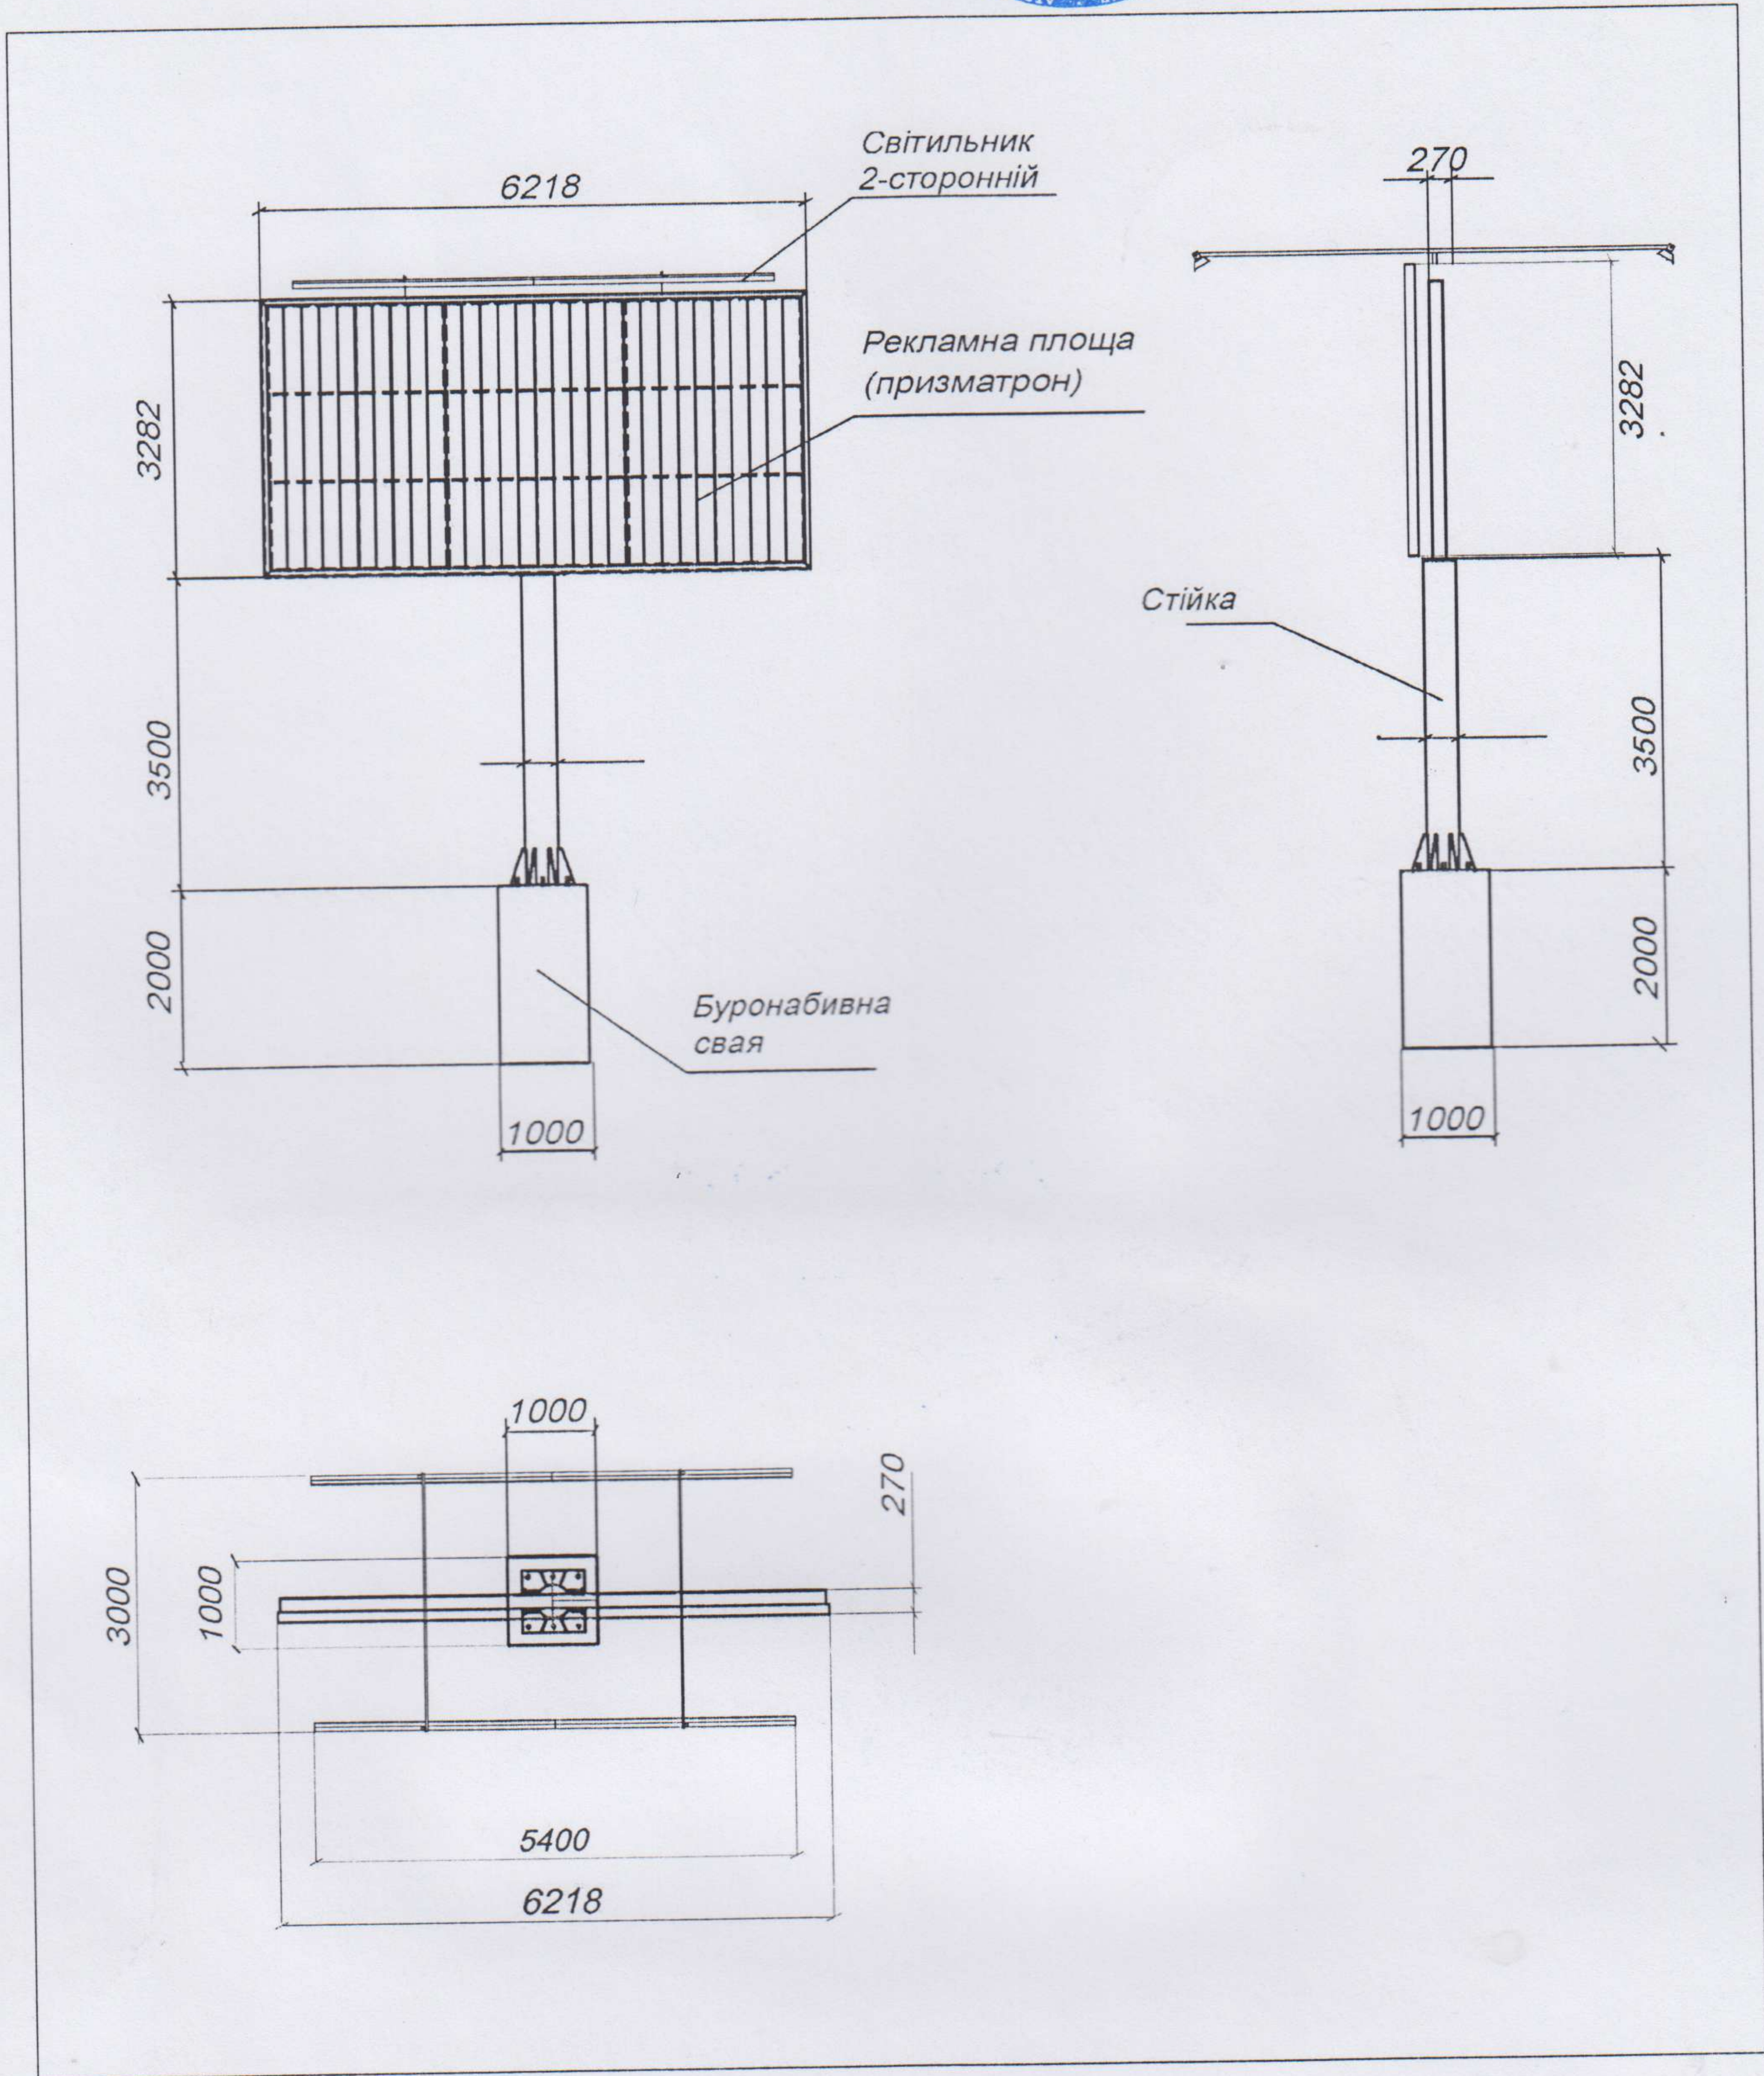

Ескіз розробив:

[Handwritten signature]

(підпис, П.І.Б., посада)

Розуменко Р.В. Директор