

УКРАЇНА



ВИКОНАВЧИЙ КОМІТЕТ
ДНІПРОВСЬКОЇ МІСЬКОЇ РАДИ

*Отримано
Шошківе
02.07.18
[Signature]*

ДОЗВІЛ 2603/24
на розміщення зовнішньої реклами

Виданий 19.06.2018 р. на підставі рішення виконавчого комітету міської ради від 19.06.2018 № 544
(дата видачі)

Товариство з обмеженою відповідальністю «АТЛАНТИС МЕДІА ГРУП»
(для юридичної особи – повне найменування розповсюджувача зовнішньої реклами,

для фізичної особи – прізвище, ім'я та по батькові)

61010, Харківська область, м. Харків, вул. Георгієвська, 10 тел. **(067) 322-78-87**
(місцезнаходження (місце проживання), номер телефону (телефаксу))

п/р 2600 7500 193 753 в **ПАТ «КРЕДІ АГРІКОЛЬ БАНК»** МФО **300614**

ЄДРПОУ 37449075, ПІН 374490726555
(банківські реквізити, ідентифікаційний код (номер))

Адреса місця розташування рекламного засобу: _____

м. Дніпро, Донецьке шосе (з'їзд з Кайдацького мосту на лівий берег)

Характеристика (в тому числі технічна) рекламного засобу: _____

Окремо розташований рекламний засіб моноліт

розмір: 3000 мм x 6000 мм (6,05 x 0,16)

(вид, розміри, площа місця розташування рекламного засобу)

Фотокартка або комп'ютерний макет місця з фрагментом місцевості, на якому планується розташування рекламного засобу:



ПОГОДЖУВАЛЬНА ЧАСТИНА

1. Власник місця розташування рекламного засобу або уповноважений ним орган (особа)

(для юридичної особи – повна назва підприємства, установи, організації)

(для фізичної особи – прізвище та ім'я (прізвище, ім'я, по батьку))

М.П.



Билоцький С.О.
19.06.2025

2. Уповноважений орган з питань містобудування та архітектури

(назва уповноваженої особи)

М.П.

В.В. Нікол

Голова (начальник та прізвище)
поліції в Дніпрі



А.П. Каложний

3. Державний орган з безпеки дорожнього руху

(назва уповноваженої особи)

М.П.

(ініціали та прізвище)

4. Утримувачі інженерних комунікацій


(назва уповноваженої особи)

М.П.

(ініціали та прізвище)



ТОПОГЕОДЕЗИЧНИЙ ЗНІМОК МІСЦЕВОСТІ (М 1 : 500)
з прив'язкою місця розташування рекламного засобу

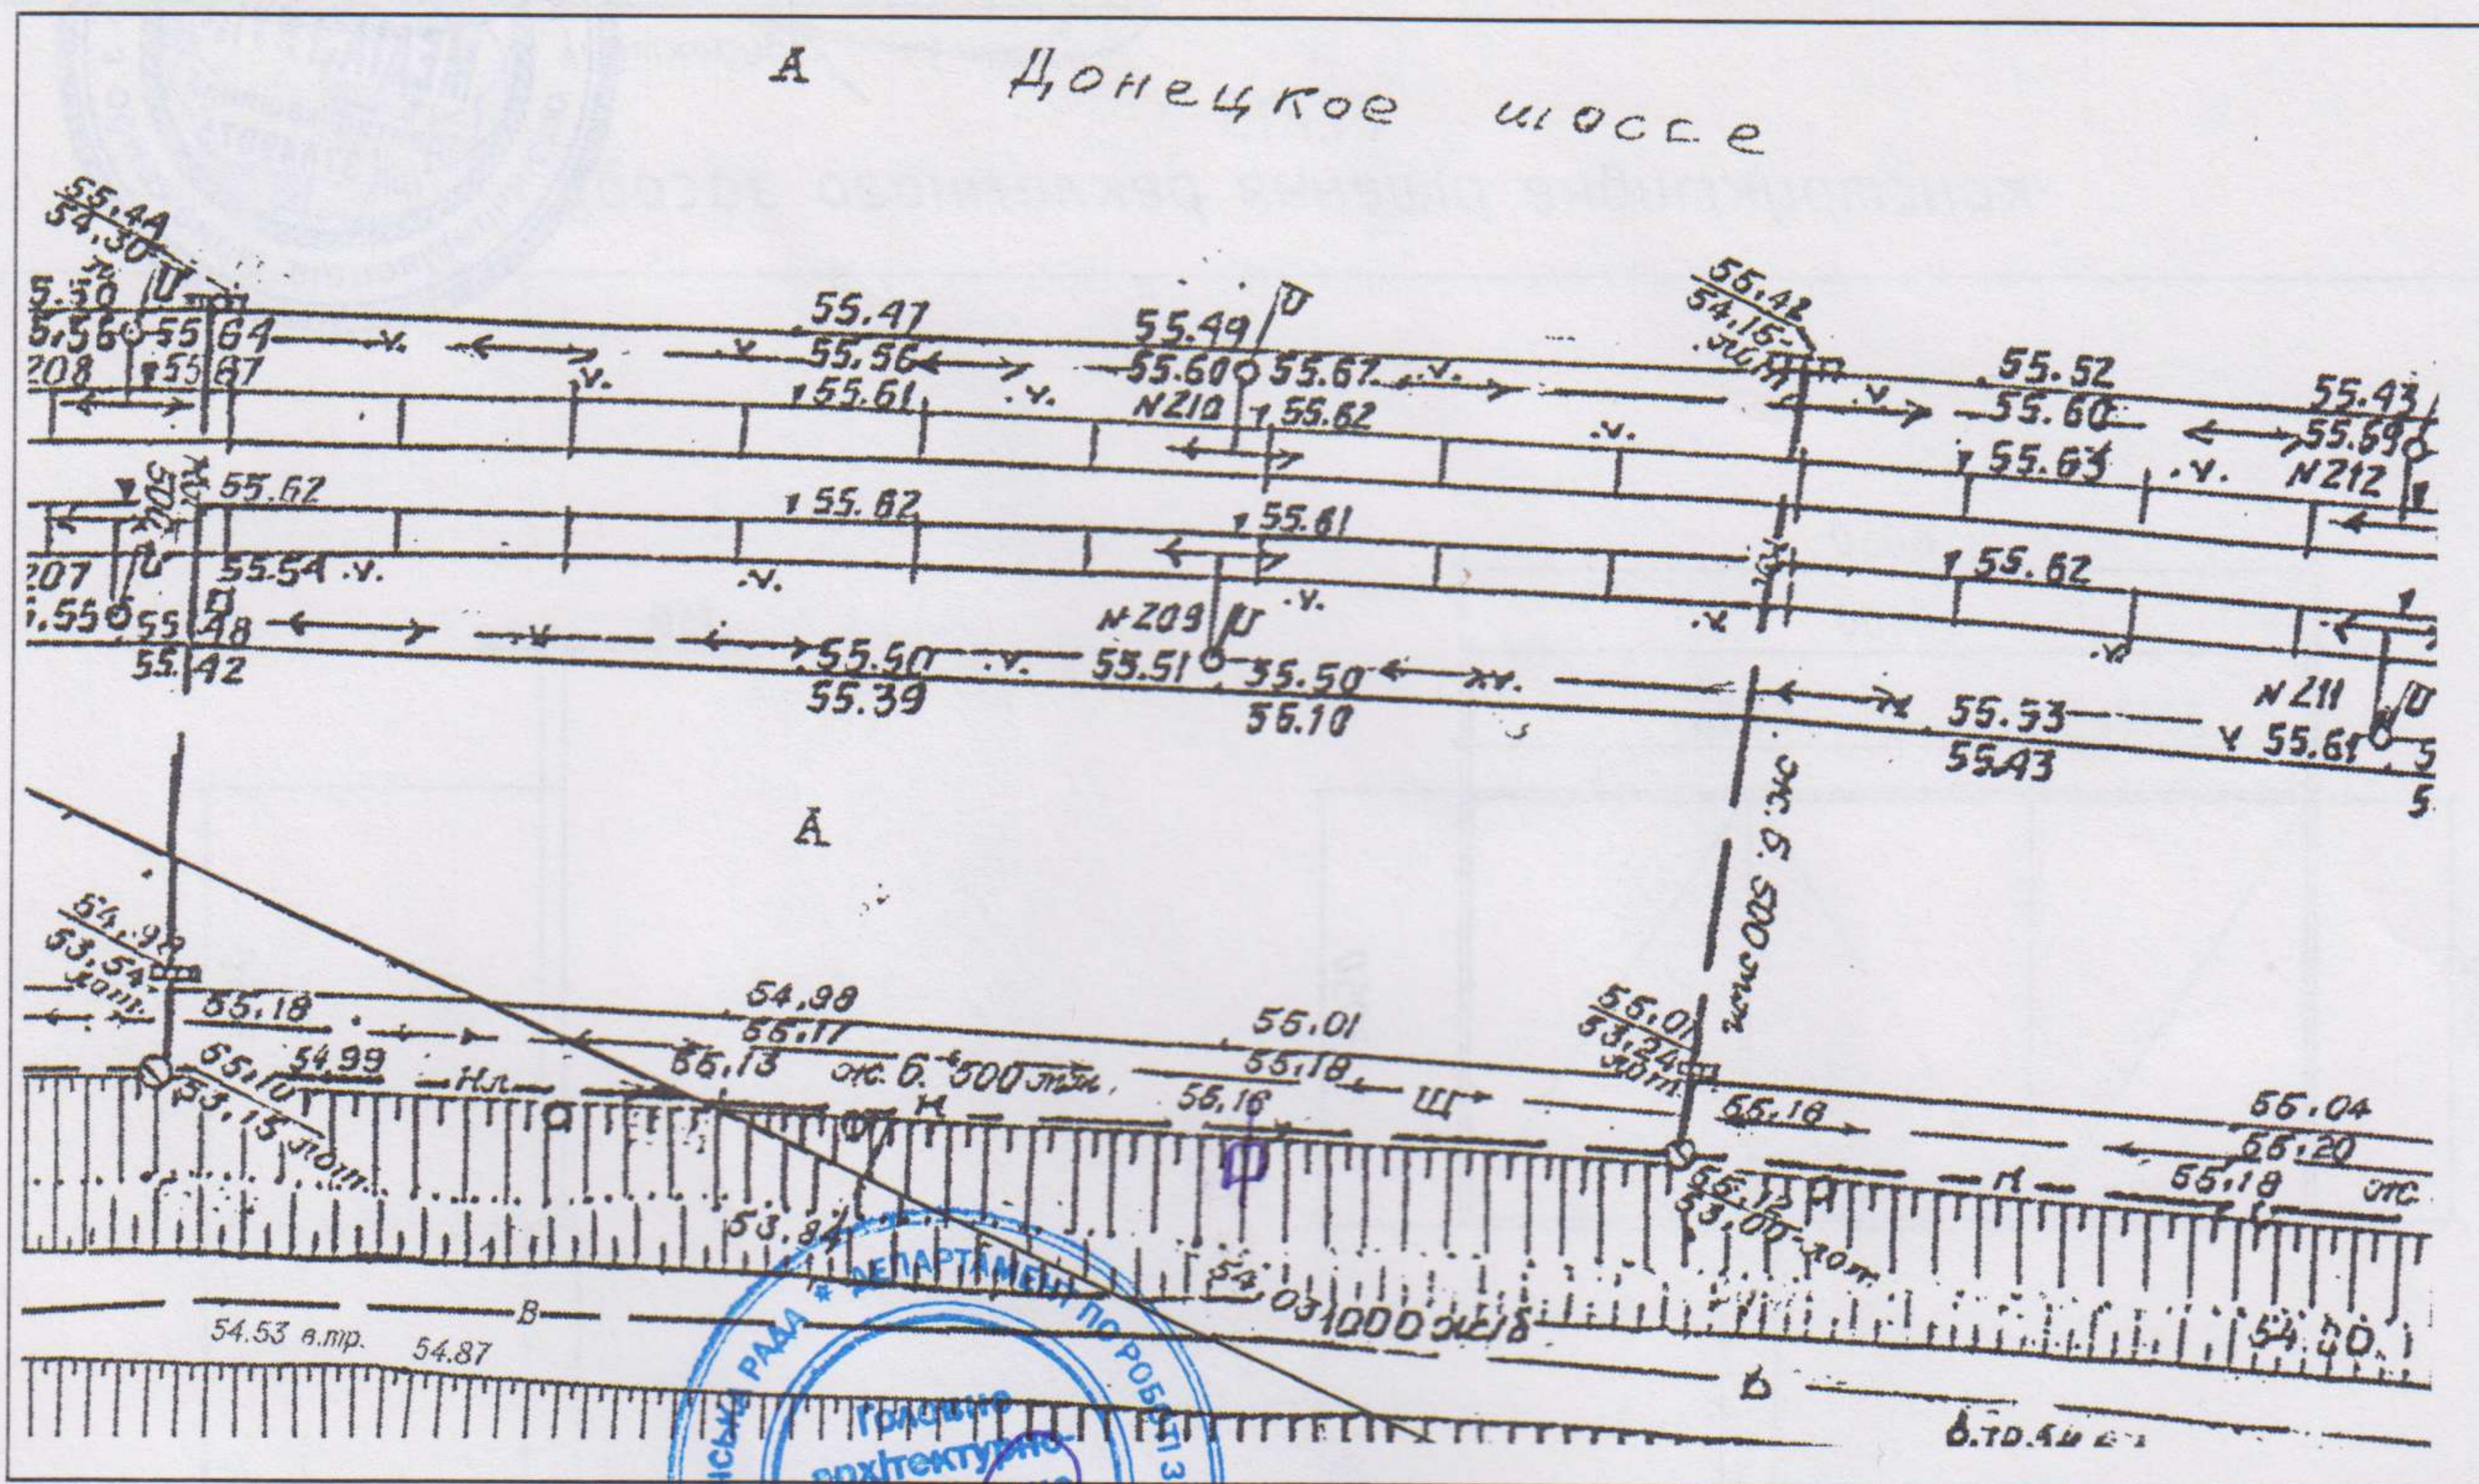

Відповідальний за
топогеодезичне знімання



МП

І.І. Абраменко
(ініціали та прізвище)

ФОТОКАРТКА МІСЦЯ
після розташування на ньому рекламного засобу



Керівник робочого органу



(підпис)

МП

А.О. Тимошенко
(ініціали та прізвище)

Июлькин Е

05.02.19




ЗАТВЕРДЖУЮ

М.П.

(директор)

ЕСКІЗ

конструктивне рішення рекламного засобу

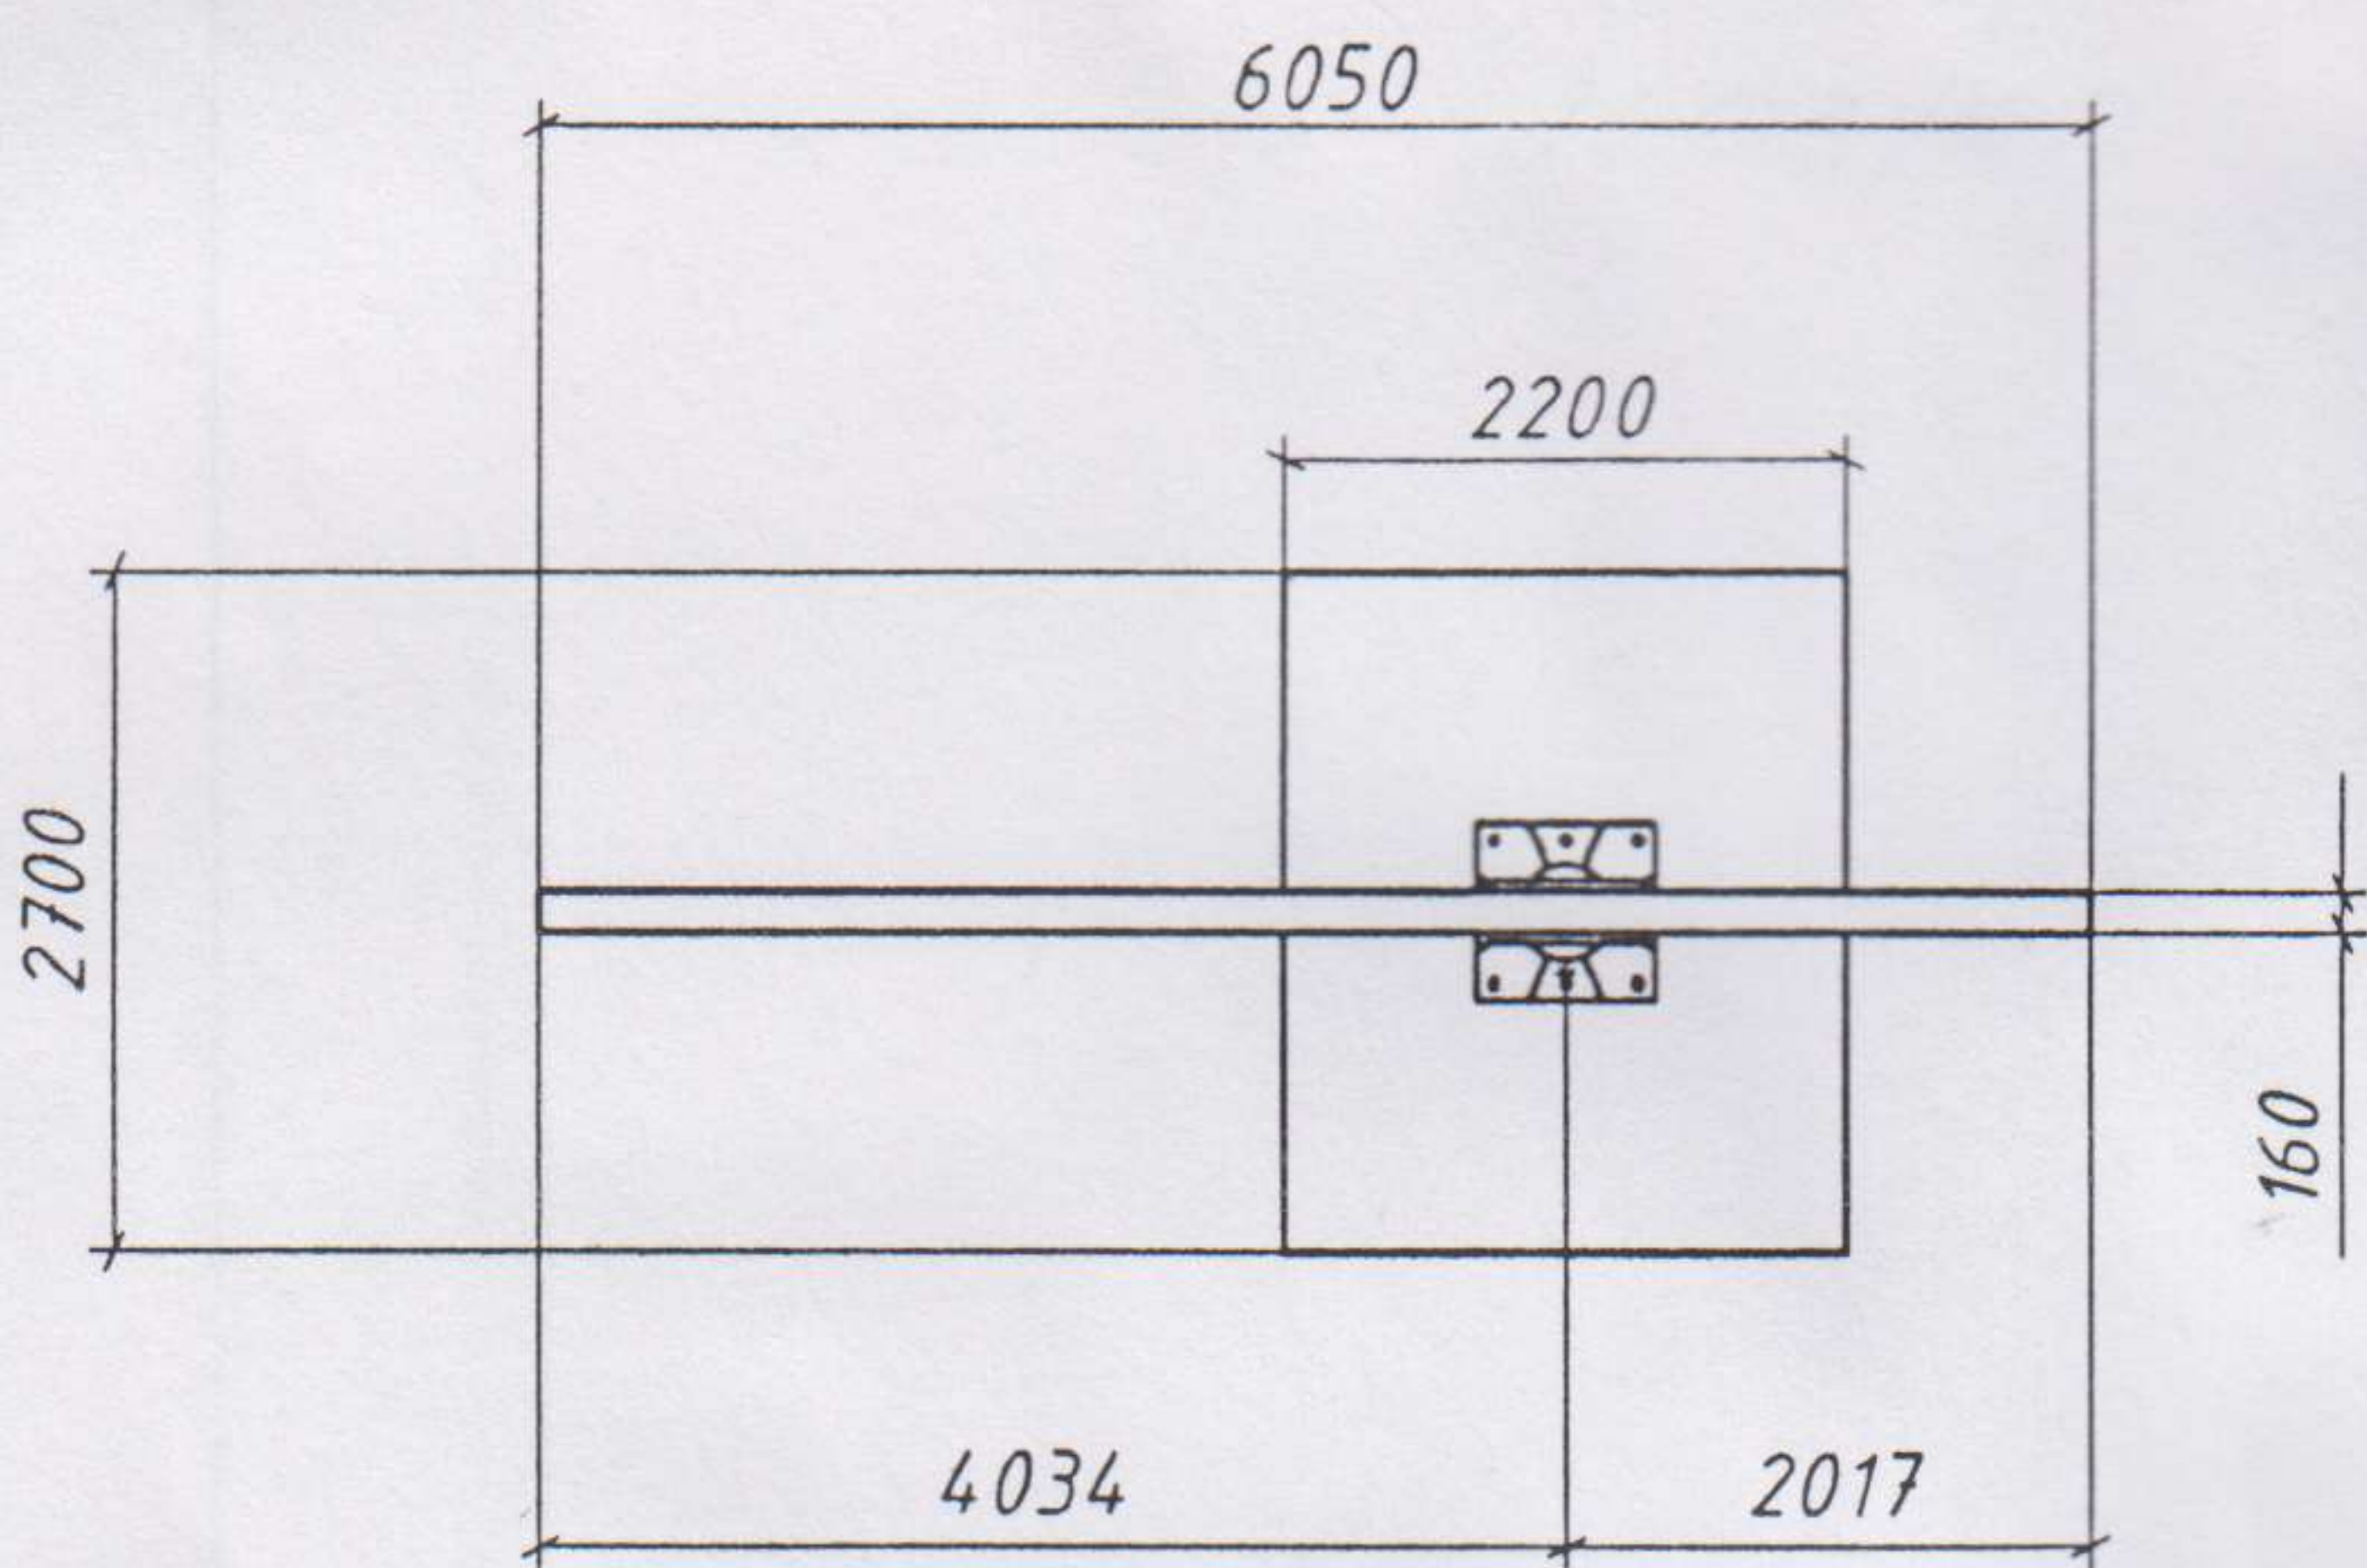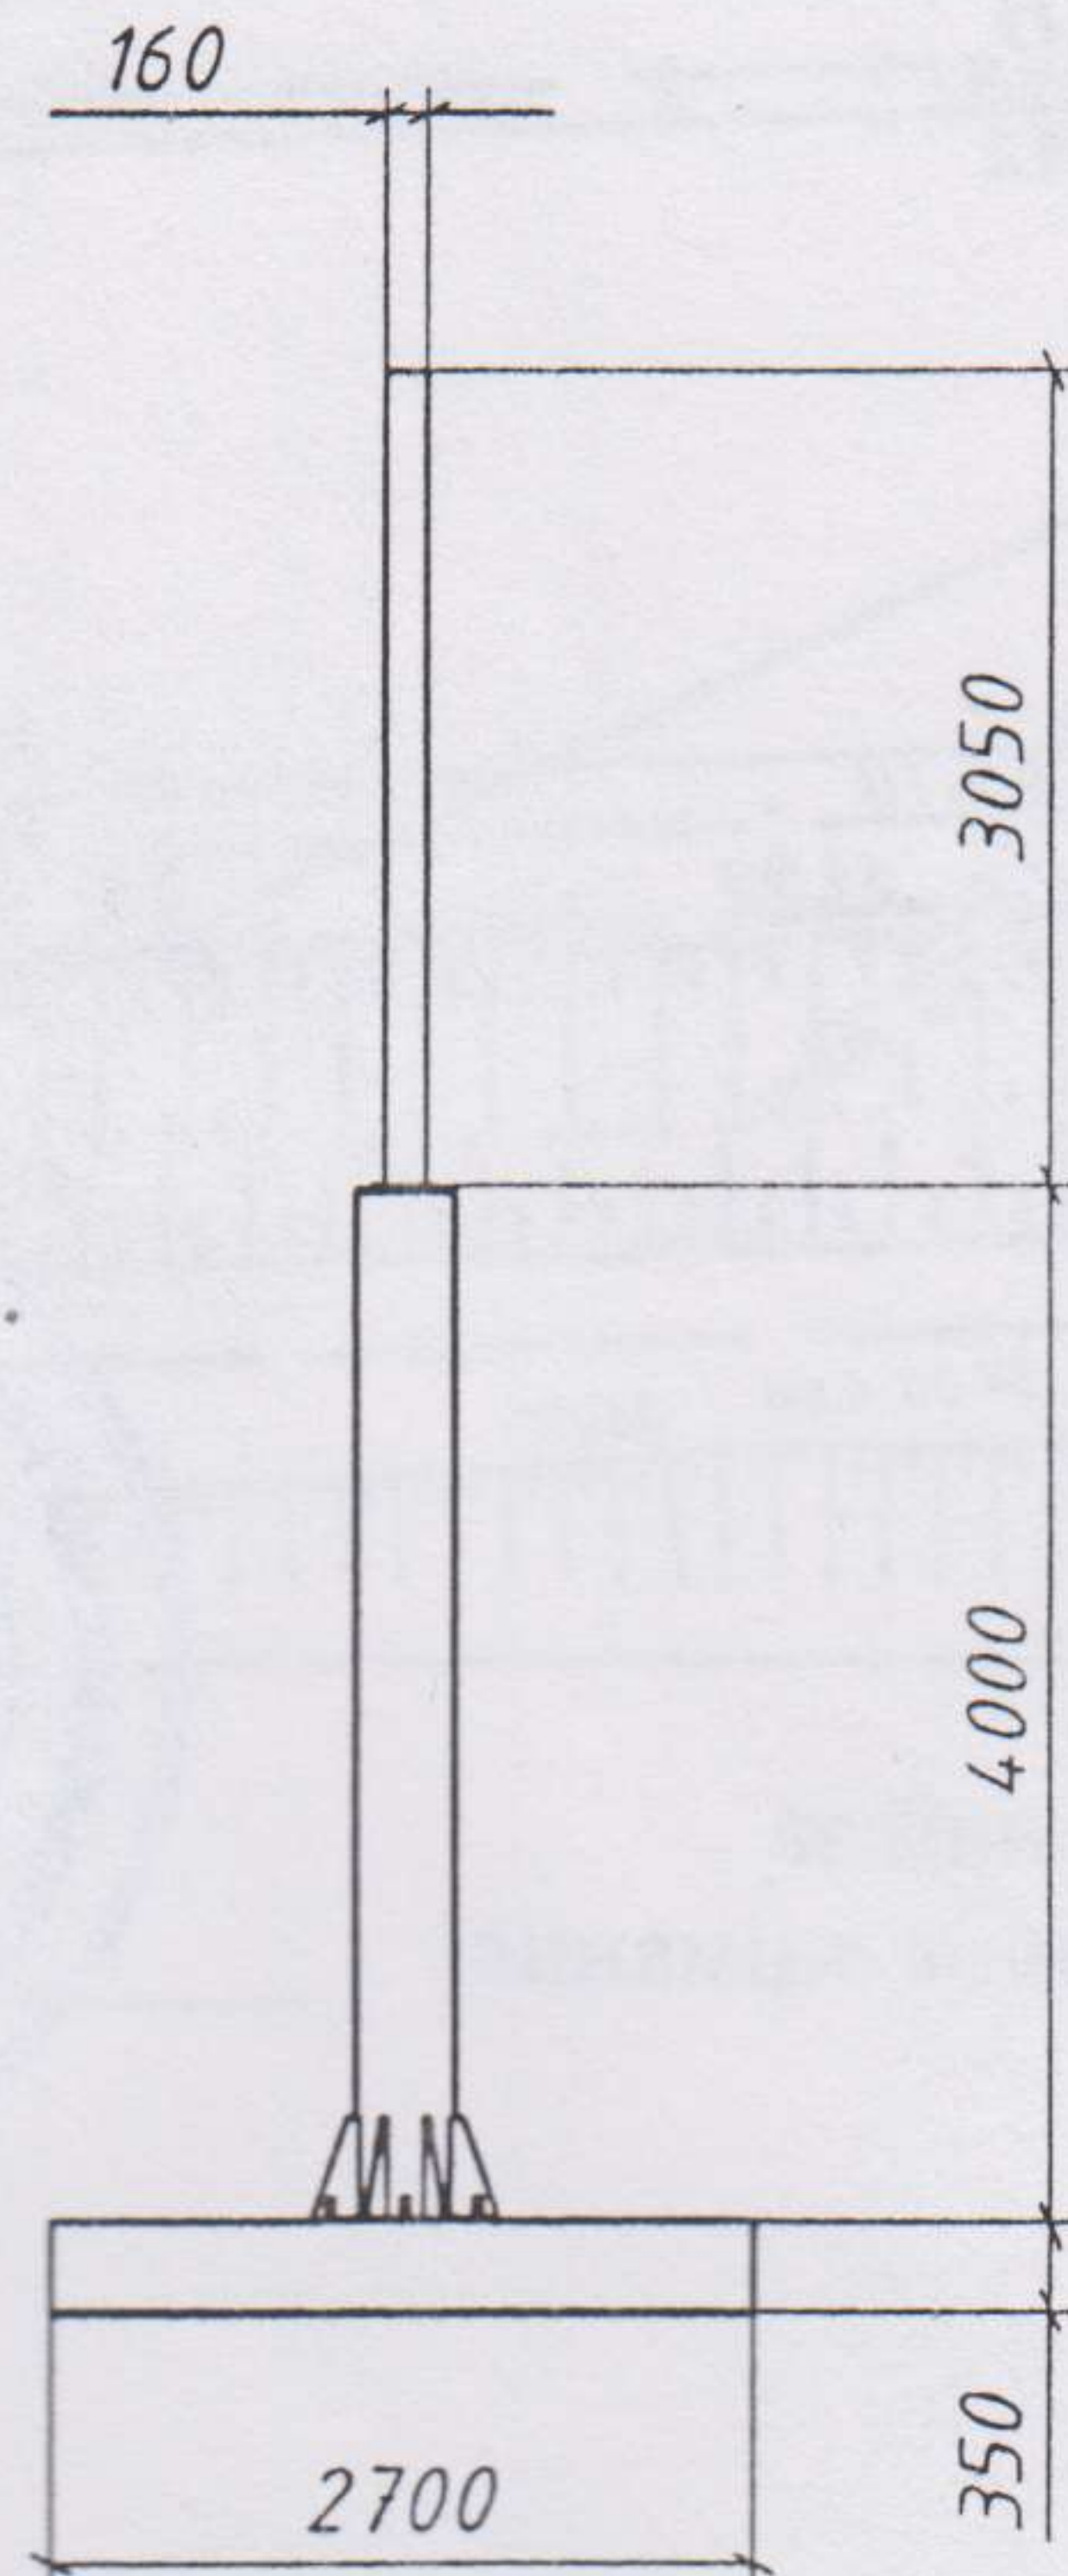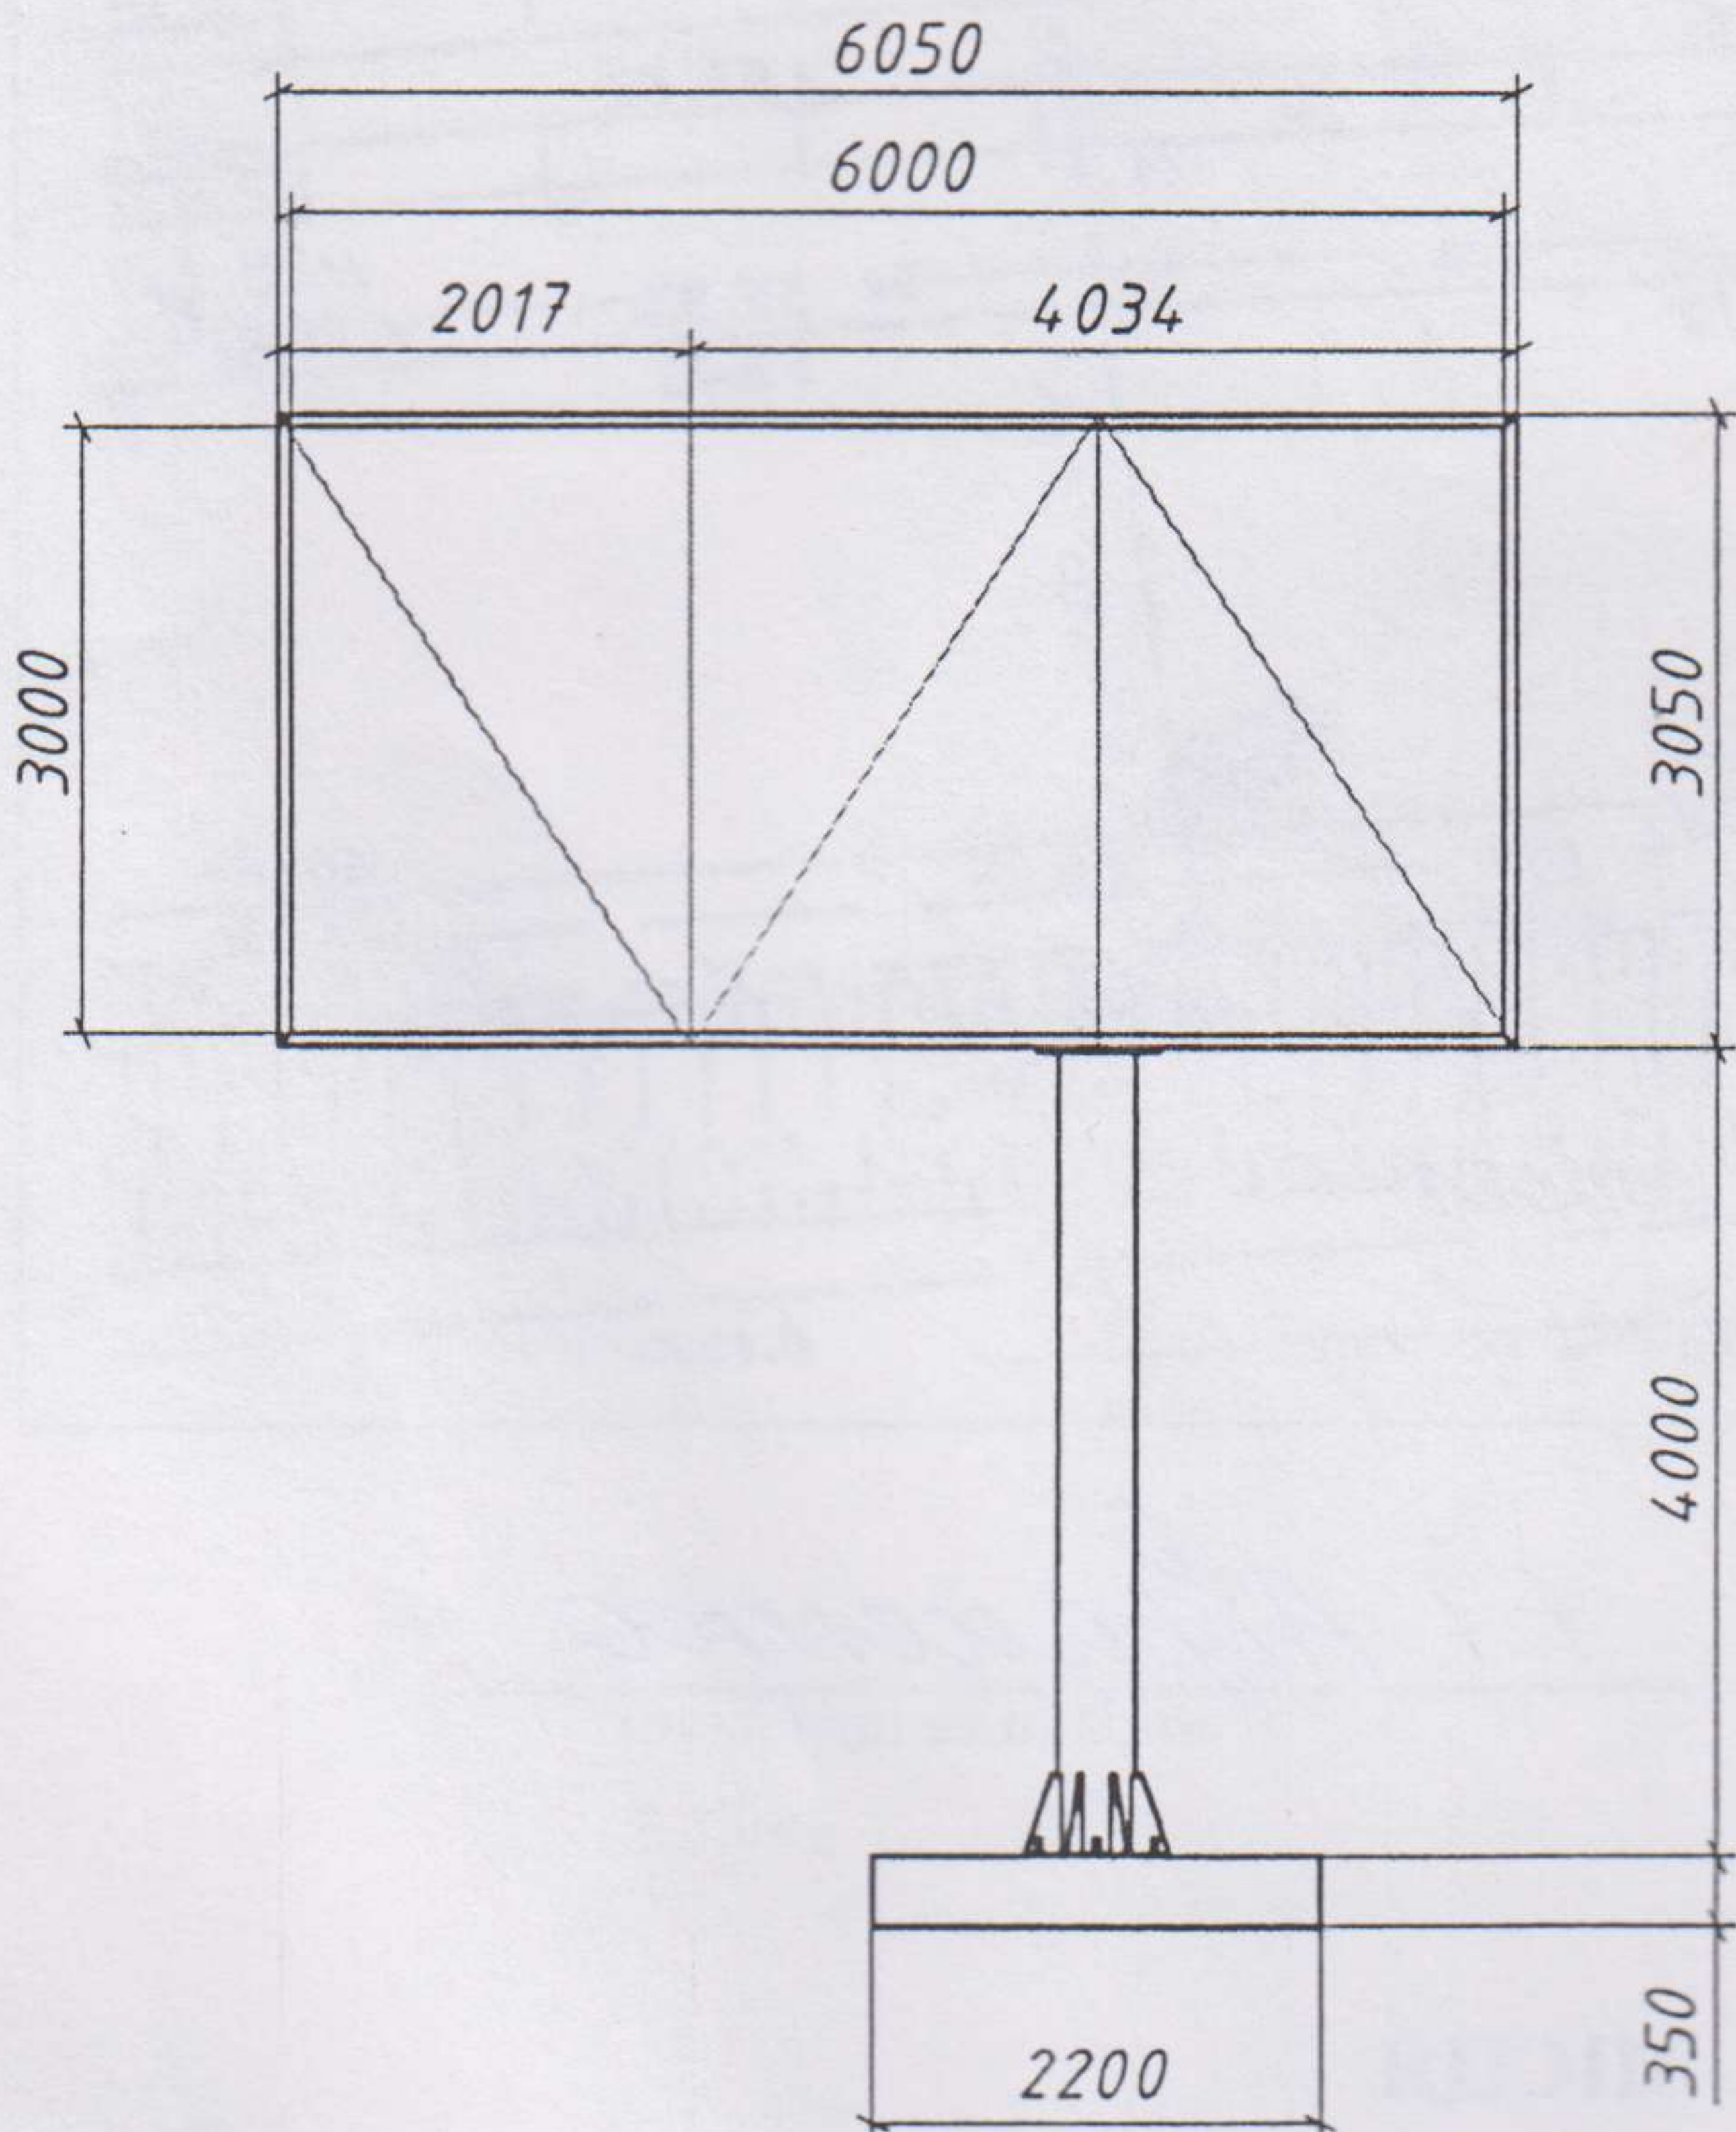

Ескіз розробив

(Підпис, П.І.Б., посада)