

УКРАЇНА



ВИКОНАВЧИЙ КОМІТЕТ
ДНІПРОВСЬКОЇ МІСЬКОЇ РАДИ

Чонокши Е.
07.06.2018
[Signature]

ДОЗВІЛ *2603/18*

на розміщення зовнішньої реклами

Виданий *22.05.2018* р. на підставі рішення виконавчого комітету міської ради від *22.05.2018* № *425*
(дата видачі)

Товариство з обмеженою відповідальністю «АТЛАНТИС МЕДІА ГРУП»

(для юридичної особи – повне найменування розповсюджувача зовнішньої реклами,

для фізичної особи – прізвище, ім'я та по батькові)

61010, Харківська область, м. Харків, вул. Георгієвська, 10

тел. (057) 751-94-61 (62)

(місцезнаходження (місце проживання), номер телефону (телефаксу))

п/р 2600 7500 193 753 в ПАТ «КРЕДІ АГРІКОЛЬ БАНК» МФО 300614

ЄДРПОУ 37449075, ІПН 374490726555

(банківські реквізити, ідентифікаційний код (номер))

Адреса місця розташування рекламного засобу:

м. Дніпро, вул. Володимира Антоновича, 49 - вул. Шмідта

Характеристика (в тому числі технічна) рекламного засобу:

Окремо розташований рекламний засіб беклайт

розмір: 2630 мм x 3470 мм x 400мм

(вид, розміри, площа місця розташування рекламного засобу)

Фотокартка або комп'ютерний макет місця з фрагментом місцевості, на якому планується розташування рекламного засобу:



ПОГОДЖУВАЛЬНА ЧАСТИНА

1. Власник місця розташування рекламного засобу або уповноважений ним орган (особа)

(для юридичної особи – повне найменування, підпис керівника,

для фізичної особи – прізвище, ім'я та по батькові, паспортні дані)

М.П.

2. Уповноважений орган з питань містобудування та архітектури

(підпис уповноваженої особи)



А.В. Чистяк
(ініціали та прізвище)
Білопольський С.О.
до 22.05.2023

М.П.

3. Державний орган з безпеки дорожнього руху

(підпис уповноваженої особи)

Є.М. Василенко
(ініціали та прізвище)

М.П.

4. Утримувачі інженерних комунікацій

(підпис уповноваженої особи)

КП "Дніпробудоканал" погоджено під гарантійний лист N15617 від 16.11.2017 за умови виконання великої забудови у межах КП "Дніпробудоканал" від 22.11.2017 N13811/15-14
Д.С. Фордеш Директор підприємства
(ініціали та прізвище)

М.П.

5. Орган виконавчої влади, що реалізує державну політику у сфері охорони культурної спадщини

(підпис уповноваженої особи)

(ініціали та прізвище)

М.П.

СТРОК ДІЇ ДОЗВОЛУ:

Керівник робочого органу



до *22.05.2023*
А.В. Сивченко
(прізвище та ініціали)

Продовжено
Керівник робочого органу



до *22.05.2024*
А.В. Шевченко
(прізвище та ініціали)

Продовжено
Керівник робочого органу



до *22.05.2025*
В.В. Черненко
(прізвище та ініціали)

Продовжено
Керівник робочого органу


з _____
(підпис)

до _____
(прізвище та ініціали)

М. П.

ТОПОГЕОДЕЗИЧНИЙ ЗНІМОК МІСЦЕВОСТІ (М 1 : 500)

з прив'язкою місця розташування рекламного засобу

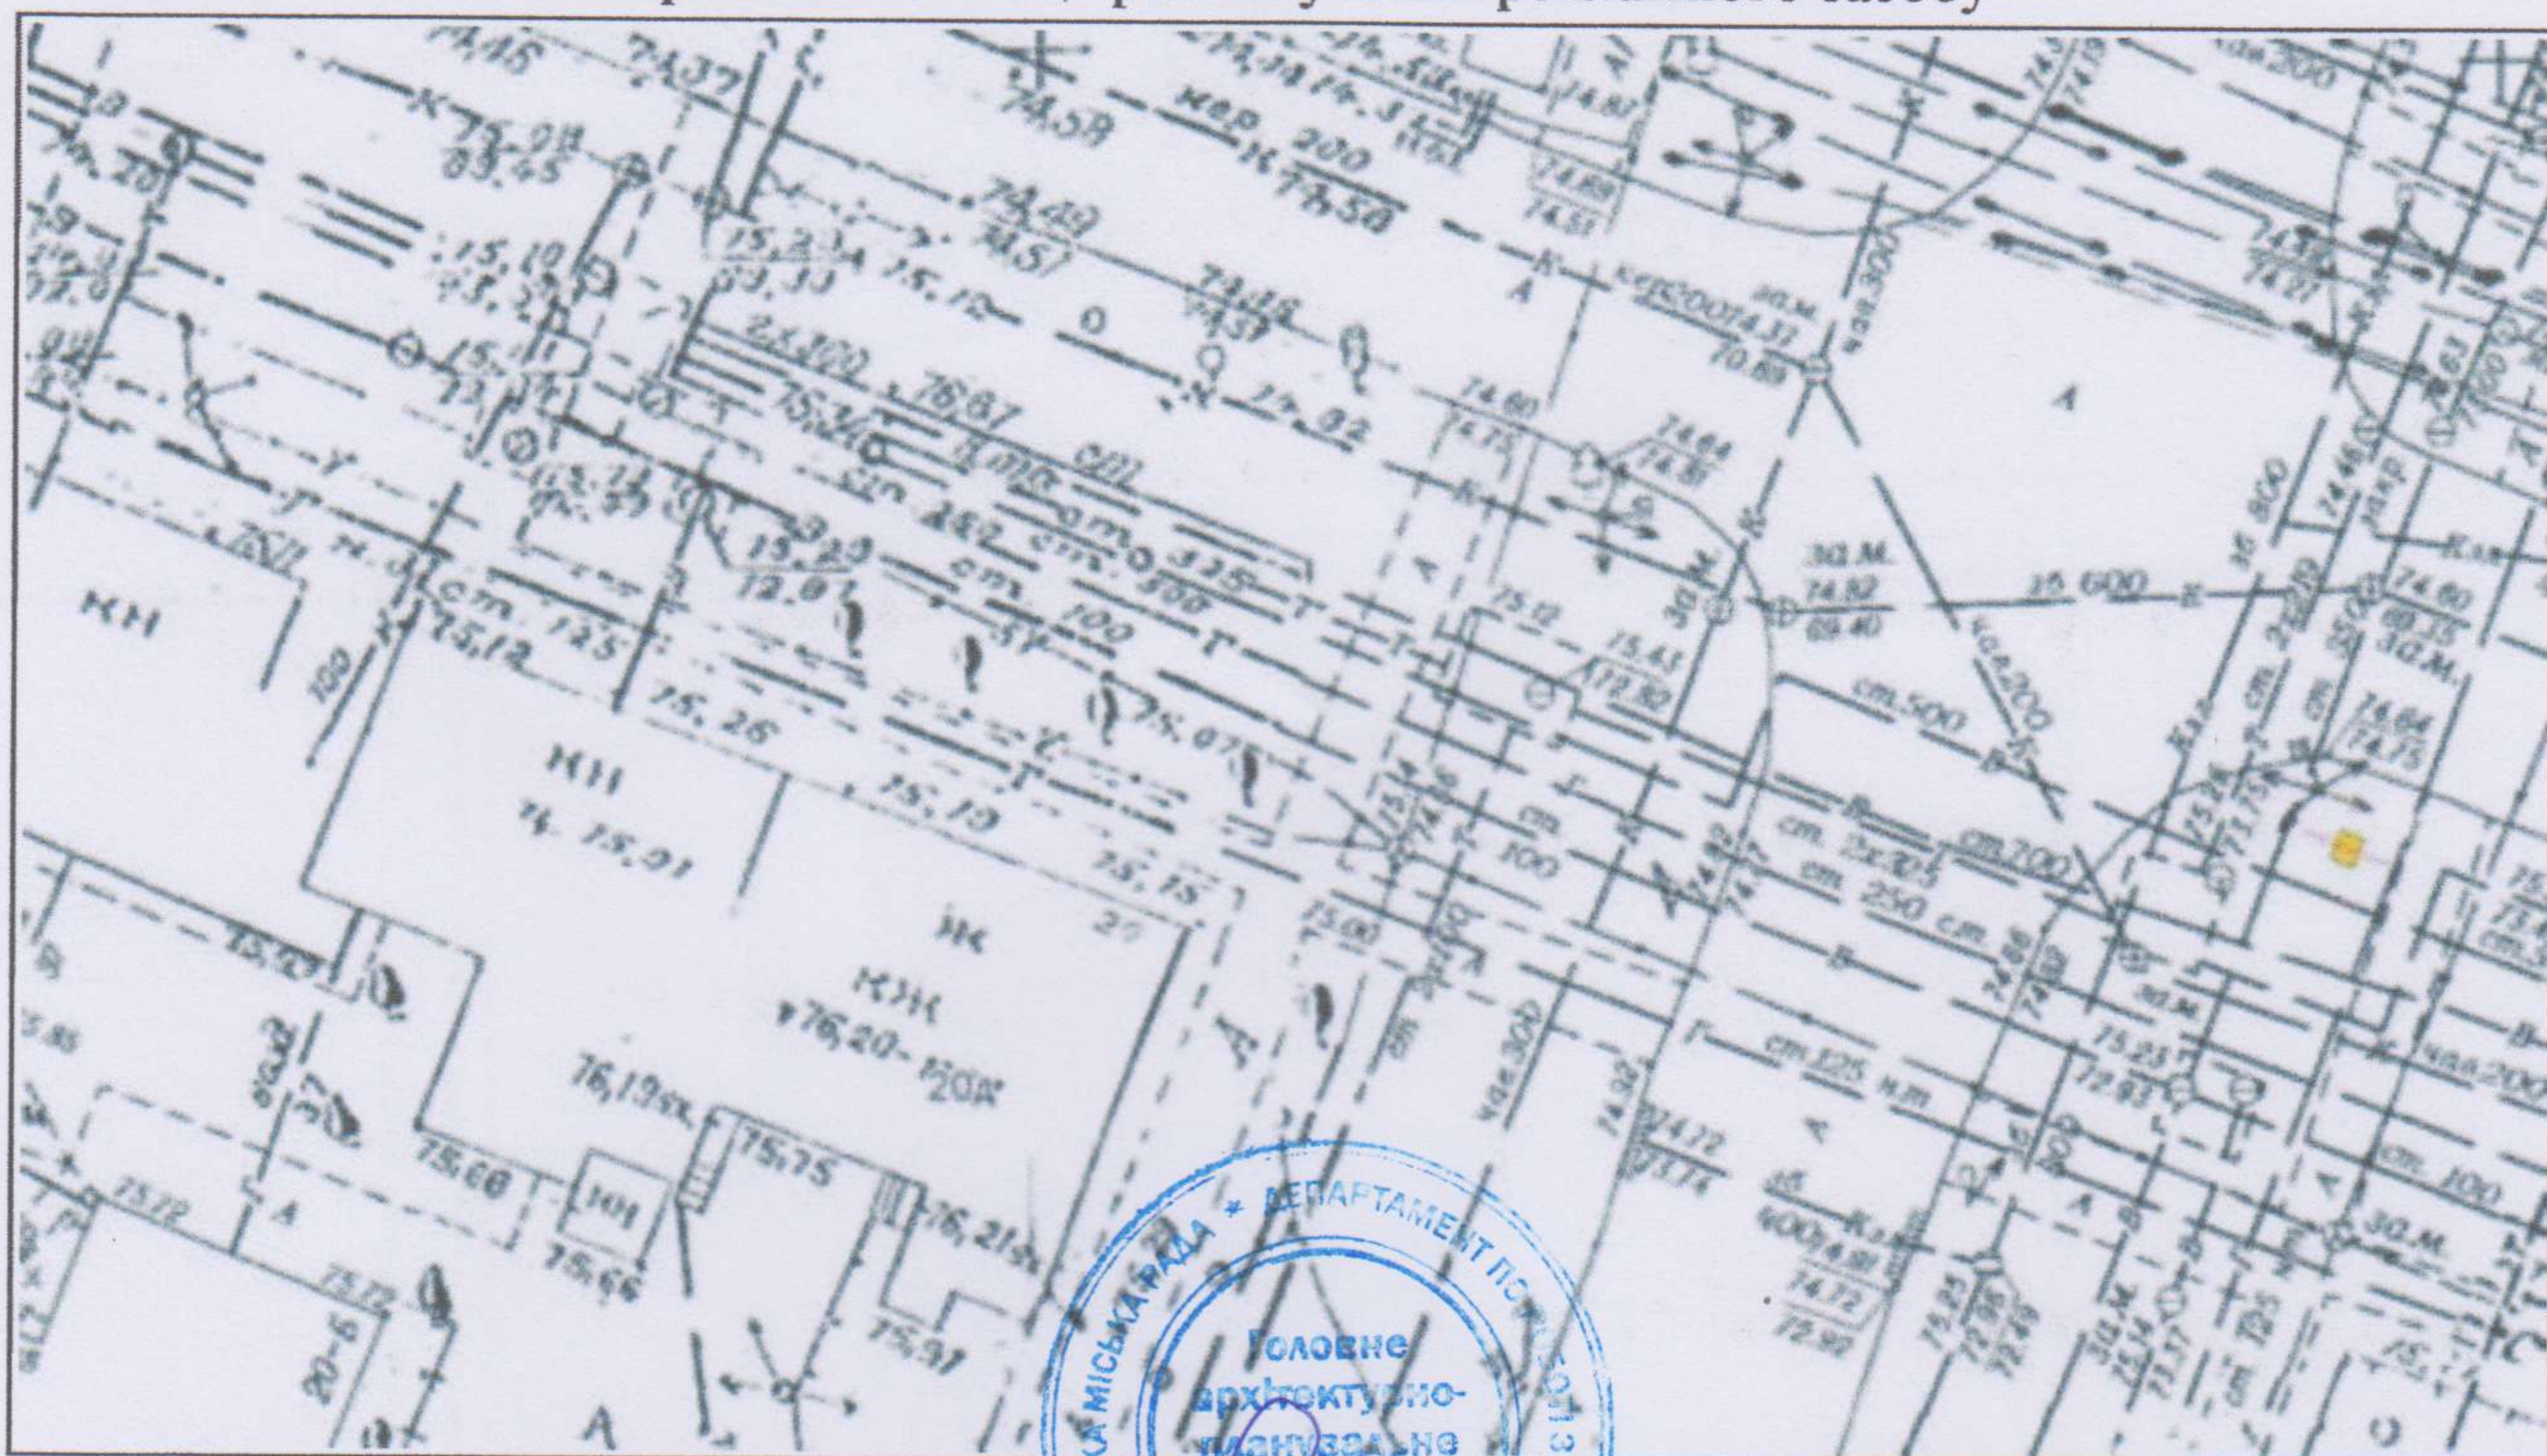

Відповідальний за
топогеодезичне знімання



Ю. Абрамченко
(ініціали та прізвище)

М.П.

ФОТОКАРТКА МІСЦЯ

після розташування на ньому рекламного засобу



Керівник робочого органу



А.О. Пирогенко
(ініціали та прізвище)

М.П.

Уточнює Е.А.
05.02.19




ЗАТВЕРДЖУЮ

М.П.

(директор)

ЕСКІЗ

конструктивне рішення рекламного засобу

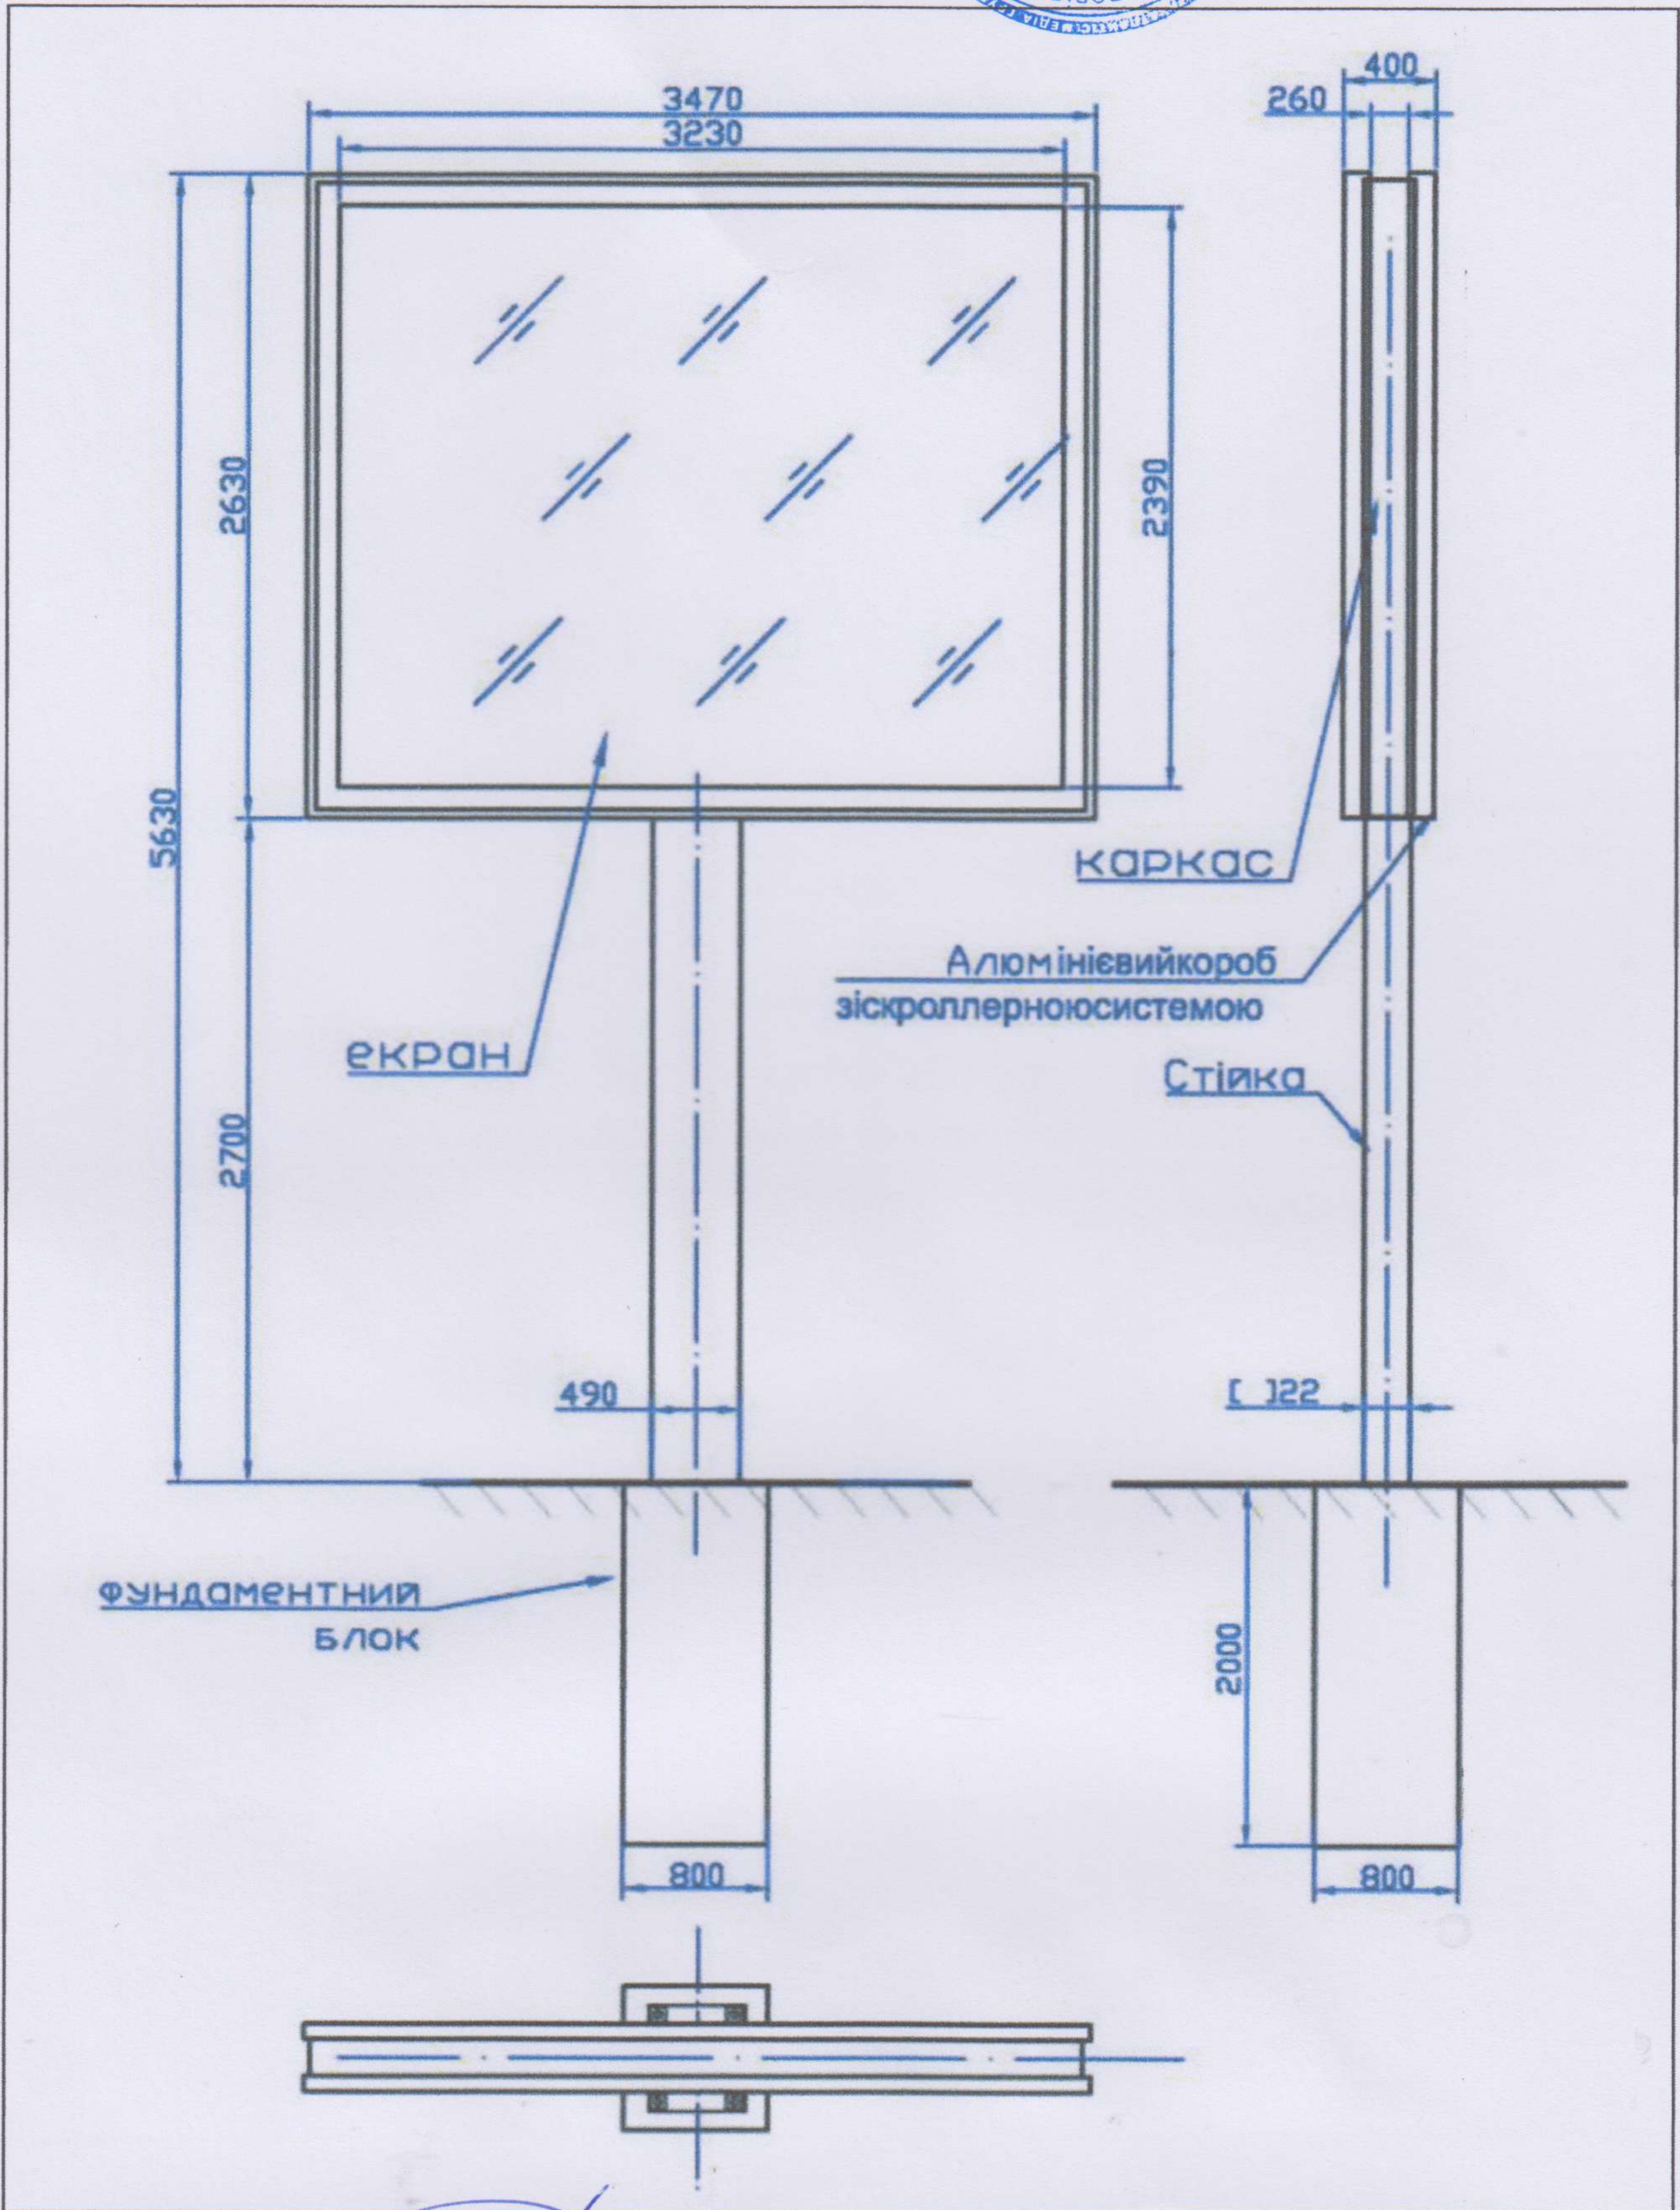

Ескіз розробив:

Стефан Росошнік Р.В. Директор
(підпис, П.І.Б., посада)