

УКРАЇНА



ВИКОНАВЧИЙ КОМІТЕТ
ДНІПРОВСЬКОЇ МІСЬКОЇ РАДИ

Молчанова С.
07.06.18
[Signature]

ДОЗВІЛ 2603/19
на розміщення зовнішньої реклами

Виданий 22.05.2018 р. на підставі рішення виконавчого комітету міської ради від 22.05.2018 № 425
(дата видачі)

Товариство з обмеженою відповідальністю «АТЛАНТИС МЕДІА ГРУП»
(для юридичної особи – повне найменування розповсюджувача зовнішньої реклами,

для фізичної особи – прізвище, ім'я та по батькові)

61010, Харківська область, м. Харків, вул. Георгієвська, 10 тел. **(057) 751-94-61 (62)**
(місцезнаходження (місце проживання), номер телефону (телефаксу))

п/р 2600 7500 193 753 в ПАТ «КРЕДІ АГРІКОЛЬ БАНК» МФО 300614

ЄДРПОУ 37449075, ІПН 374490726555
(банківські реквізити, ідентифікаційний код (номер))

Адреса місця розташування рекламного засобу: _____

м. Дніпро, вул. Титова, 2

Характеристика (в тому числі технічна) рекламного засобу: _____

Окремо розташований рекламний засіб скрол

розмір: 2630 мм x 3470 мм x 240 мм

(вид, розміри, площа місця розташування рекламного засобу)

Фотокартка або комп'ютерний макет місця з фрагментом місцевості, на якому планується розташування рекламного засобу:



ПОГОДЖУВАЛЬНА ЧАСТИНА

1. Власник місця розташування рекламного засобу або уповноважений ним орган (особа)

(для юридичної особи – повна назва, підпис керівника,

для фізичної особи – прізвище, ім'я та по батькові, паспортні дані)

М.П.



Білопольський С.О.
до 22.05.2025

2. Уповноважений орган з питань містобудування та архітектури

(підпис уповноваженої особи)

М.П.



(ініціали та прізвище)

начальник управління патрульної поліції в місті Дніпрі
Департаменту патрульної поліції
капітан поліції

3. Державний орган з безпеки дорожнього руху

(підпис уповноваженої особи)

М.П.

(ініціали та прізвище)

А.П. Калюжний

4. Утримувачі інженерних комунікацій

КП ТПТЕ "Термотранс": конструкцію рекламного засобу необхідно перенести від об'єкту проектного розташування на 4 чотири котри для забезпечення умов охоронної зони теплових мережі по фастмагному розташуванню.

(підпис уповноваженої особи)

(ініціали та прізвище)

Головний інженер В.В. Кононенко



СТРОК ДІЇ ДОЗВОЛУ:

Керівник робочого органу

3



(підпис)

М.П.

ДО

22.05.2023

А.О. Шляхенко
(прізвище та ініціали)

Продовжено

Керівник робочого органу

3



(підпис)

М.П.

ДО

22.05.2024

А.О. Шляхенко
(прізвище та ініціали)

Продовжено

Керівник робочого органу

3



(підпис)

М.П.

ДО

22.05.2025

В.В. Черненко
(прізвище та ініціали)

Продовжено

Керівник робочого органу

3

(підпис)


М.П.

ДО

(прізвище та ініціали)

ТОПОГЕОДЕЗИЧНИЙ ЗНІМОК МІСЦЕВОСТІ (М 1 : 500)

з прив'язкою місця розташування рекламного засобу

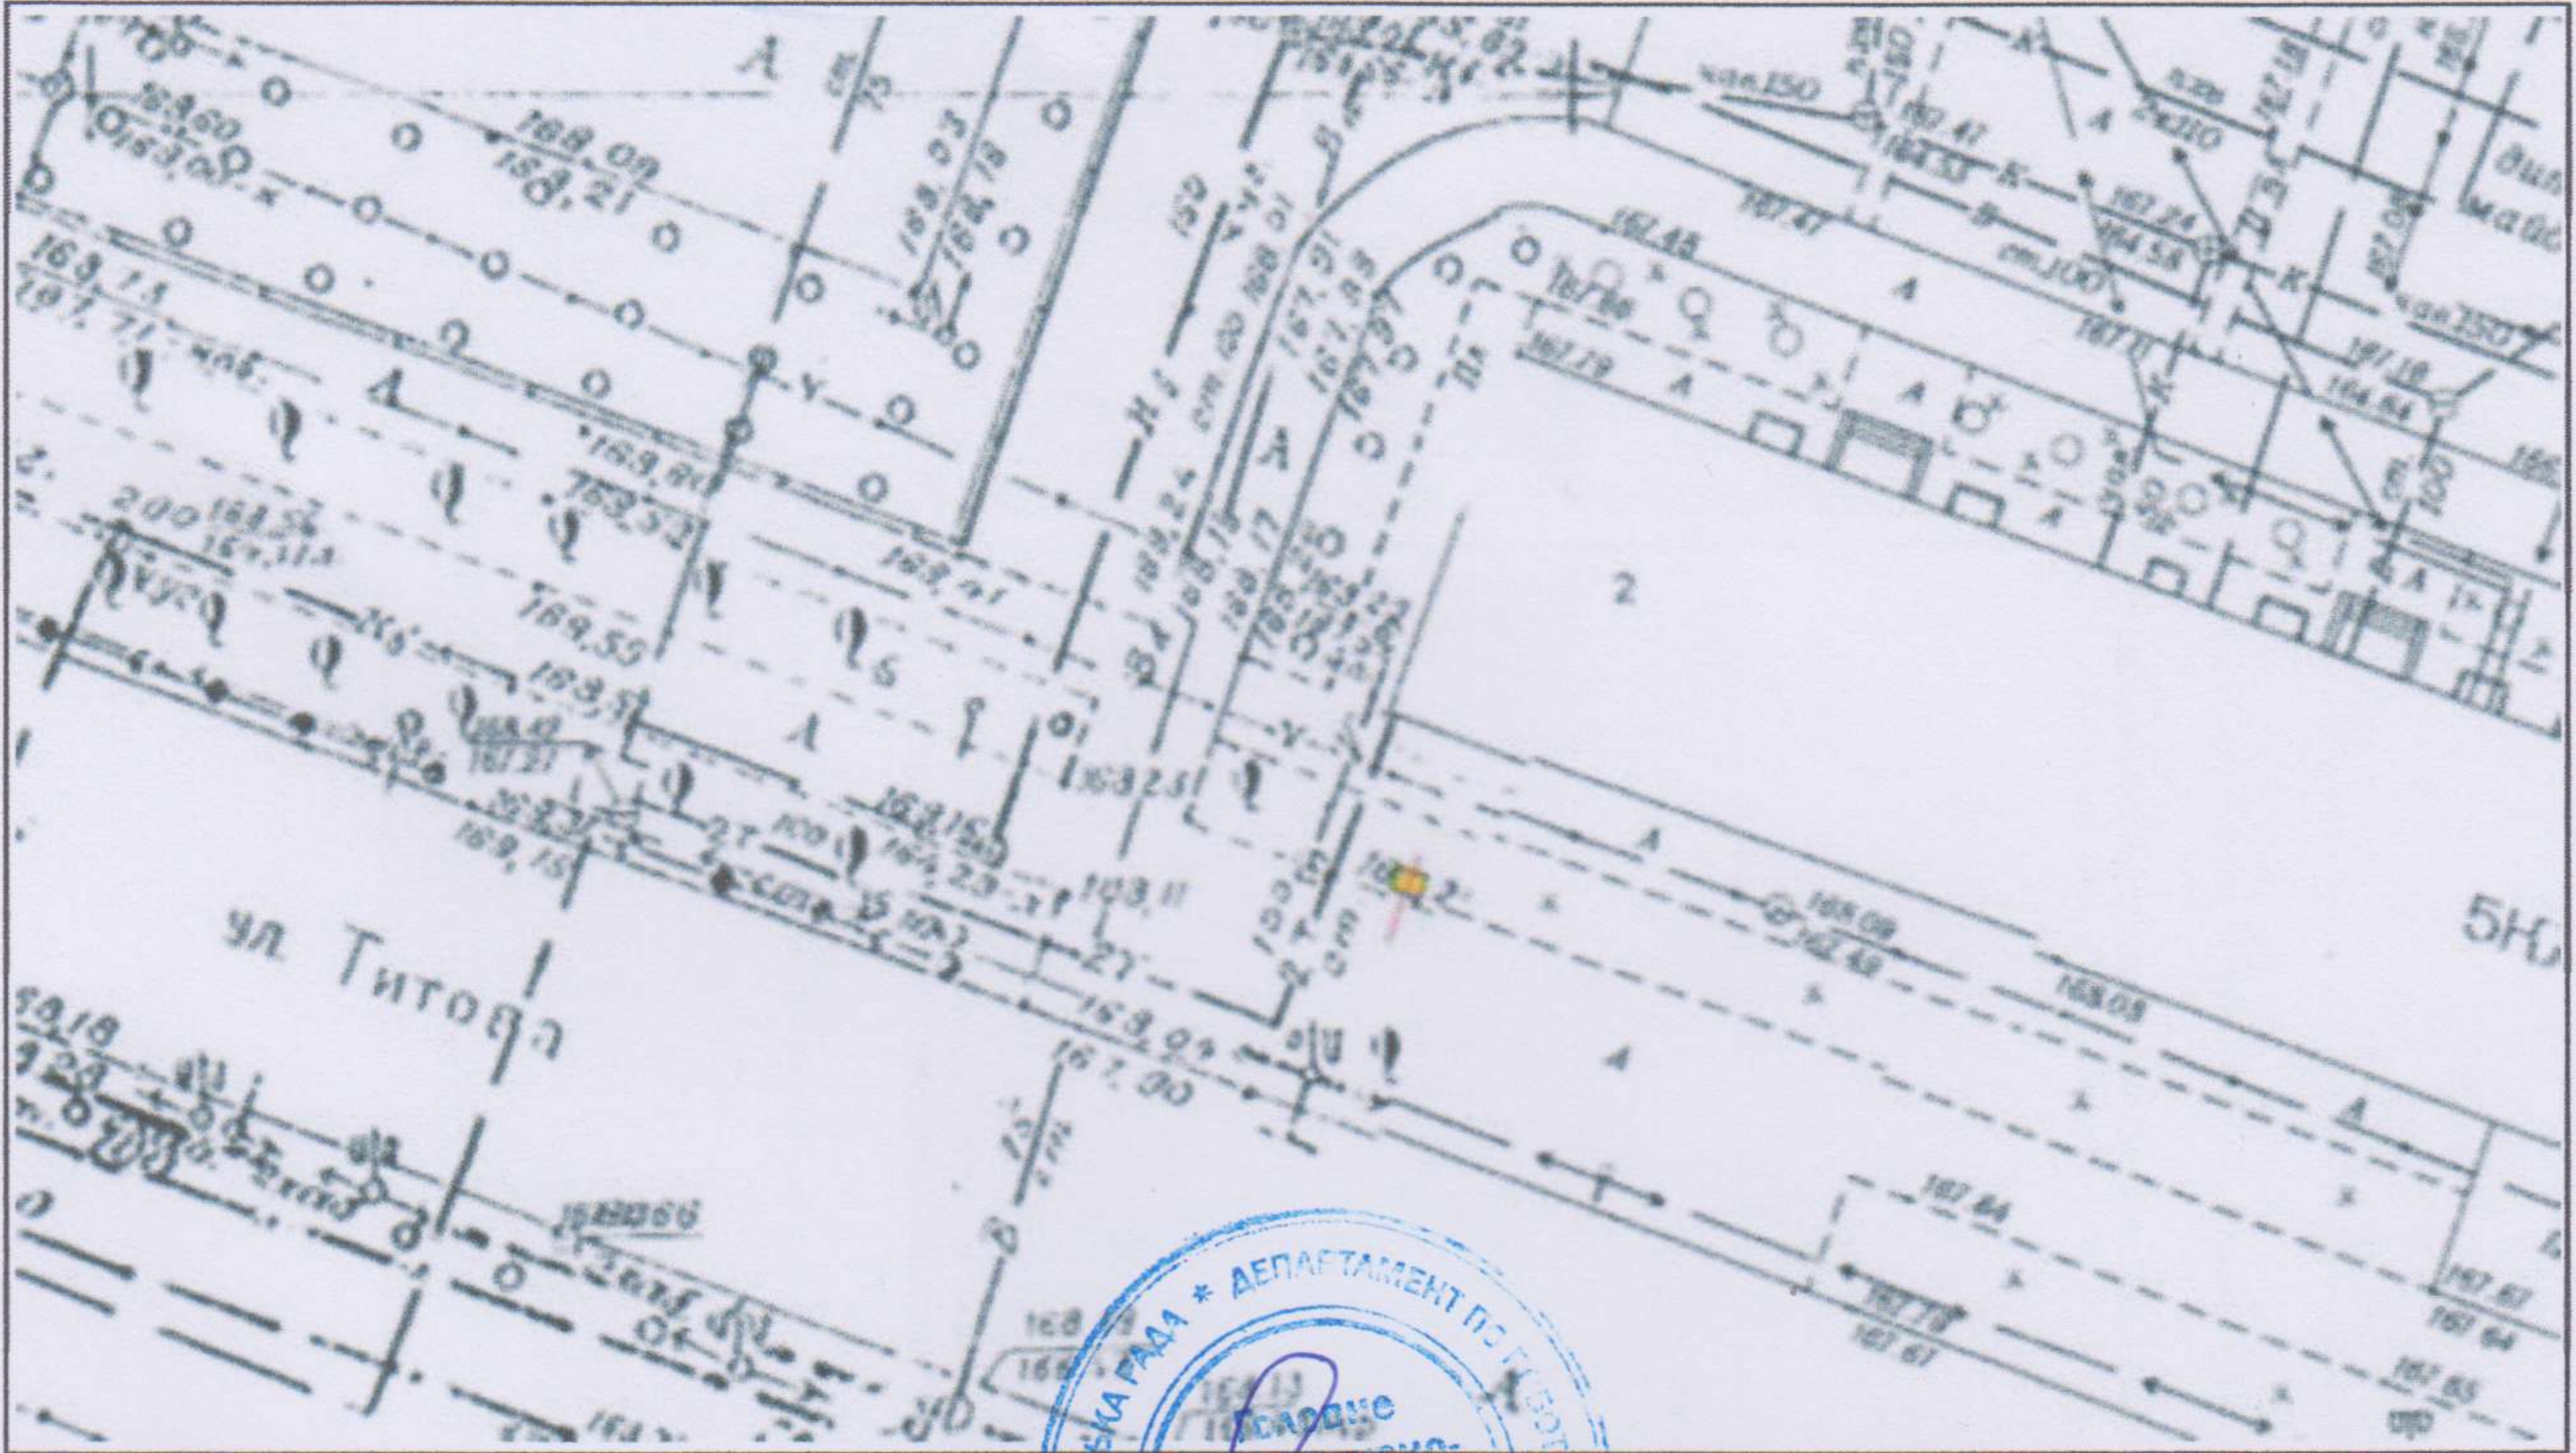

Відповідальний за
топогеодезичне знімання



Г.Г. Авращенко
(ініціали та прізвище)

М.П.

ФОТОКАРТКА МІСЦЯ

після розташування на ньому рекламного засобу



Керівник робочого органу:



А.В. Димоченко
(ініціали та прізвище)


*Уточнено Є.А.
05.02.19.*

ЗАТВЕРДЖУЮ
М.П. _____



ЕСКІЗ

конструктивне рішення рекламного засобу

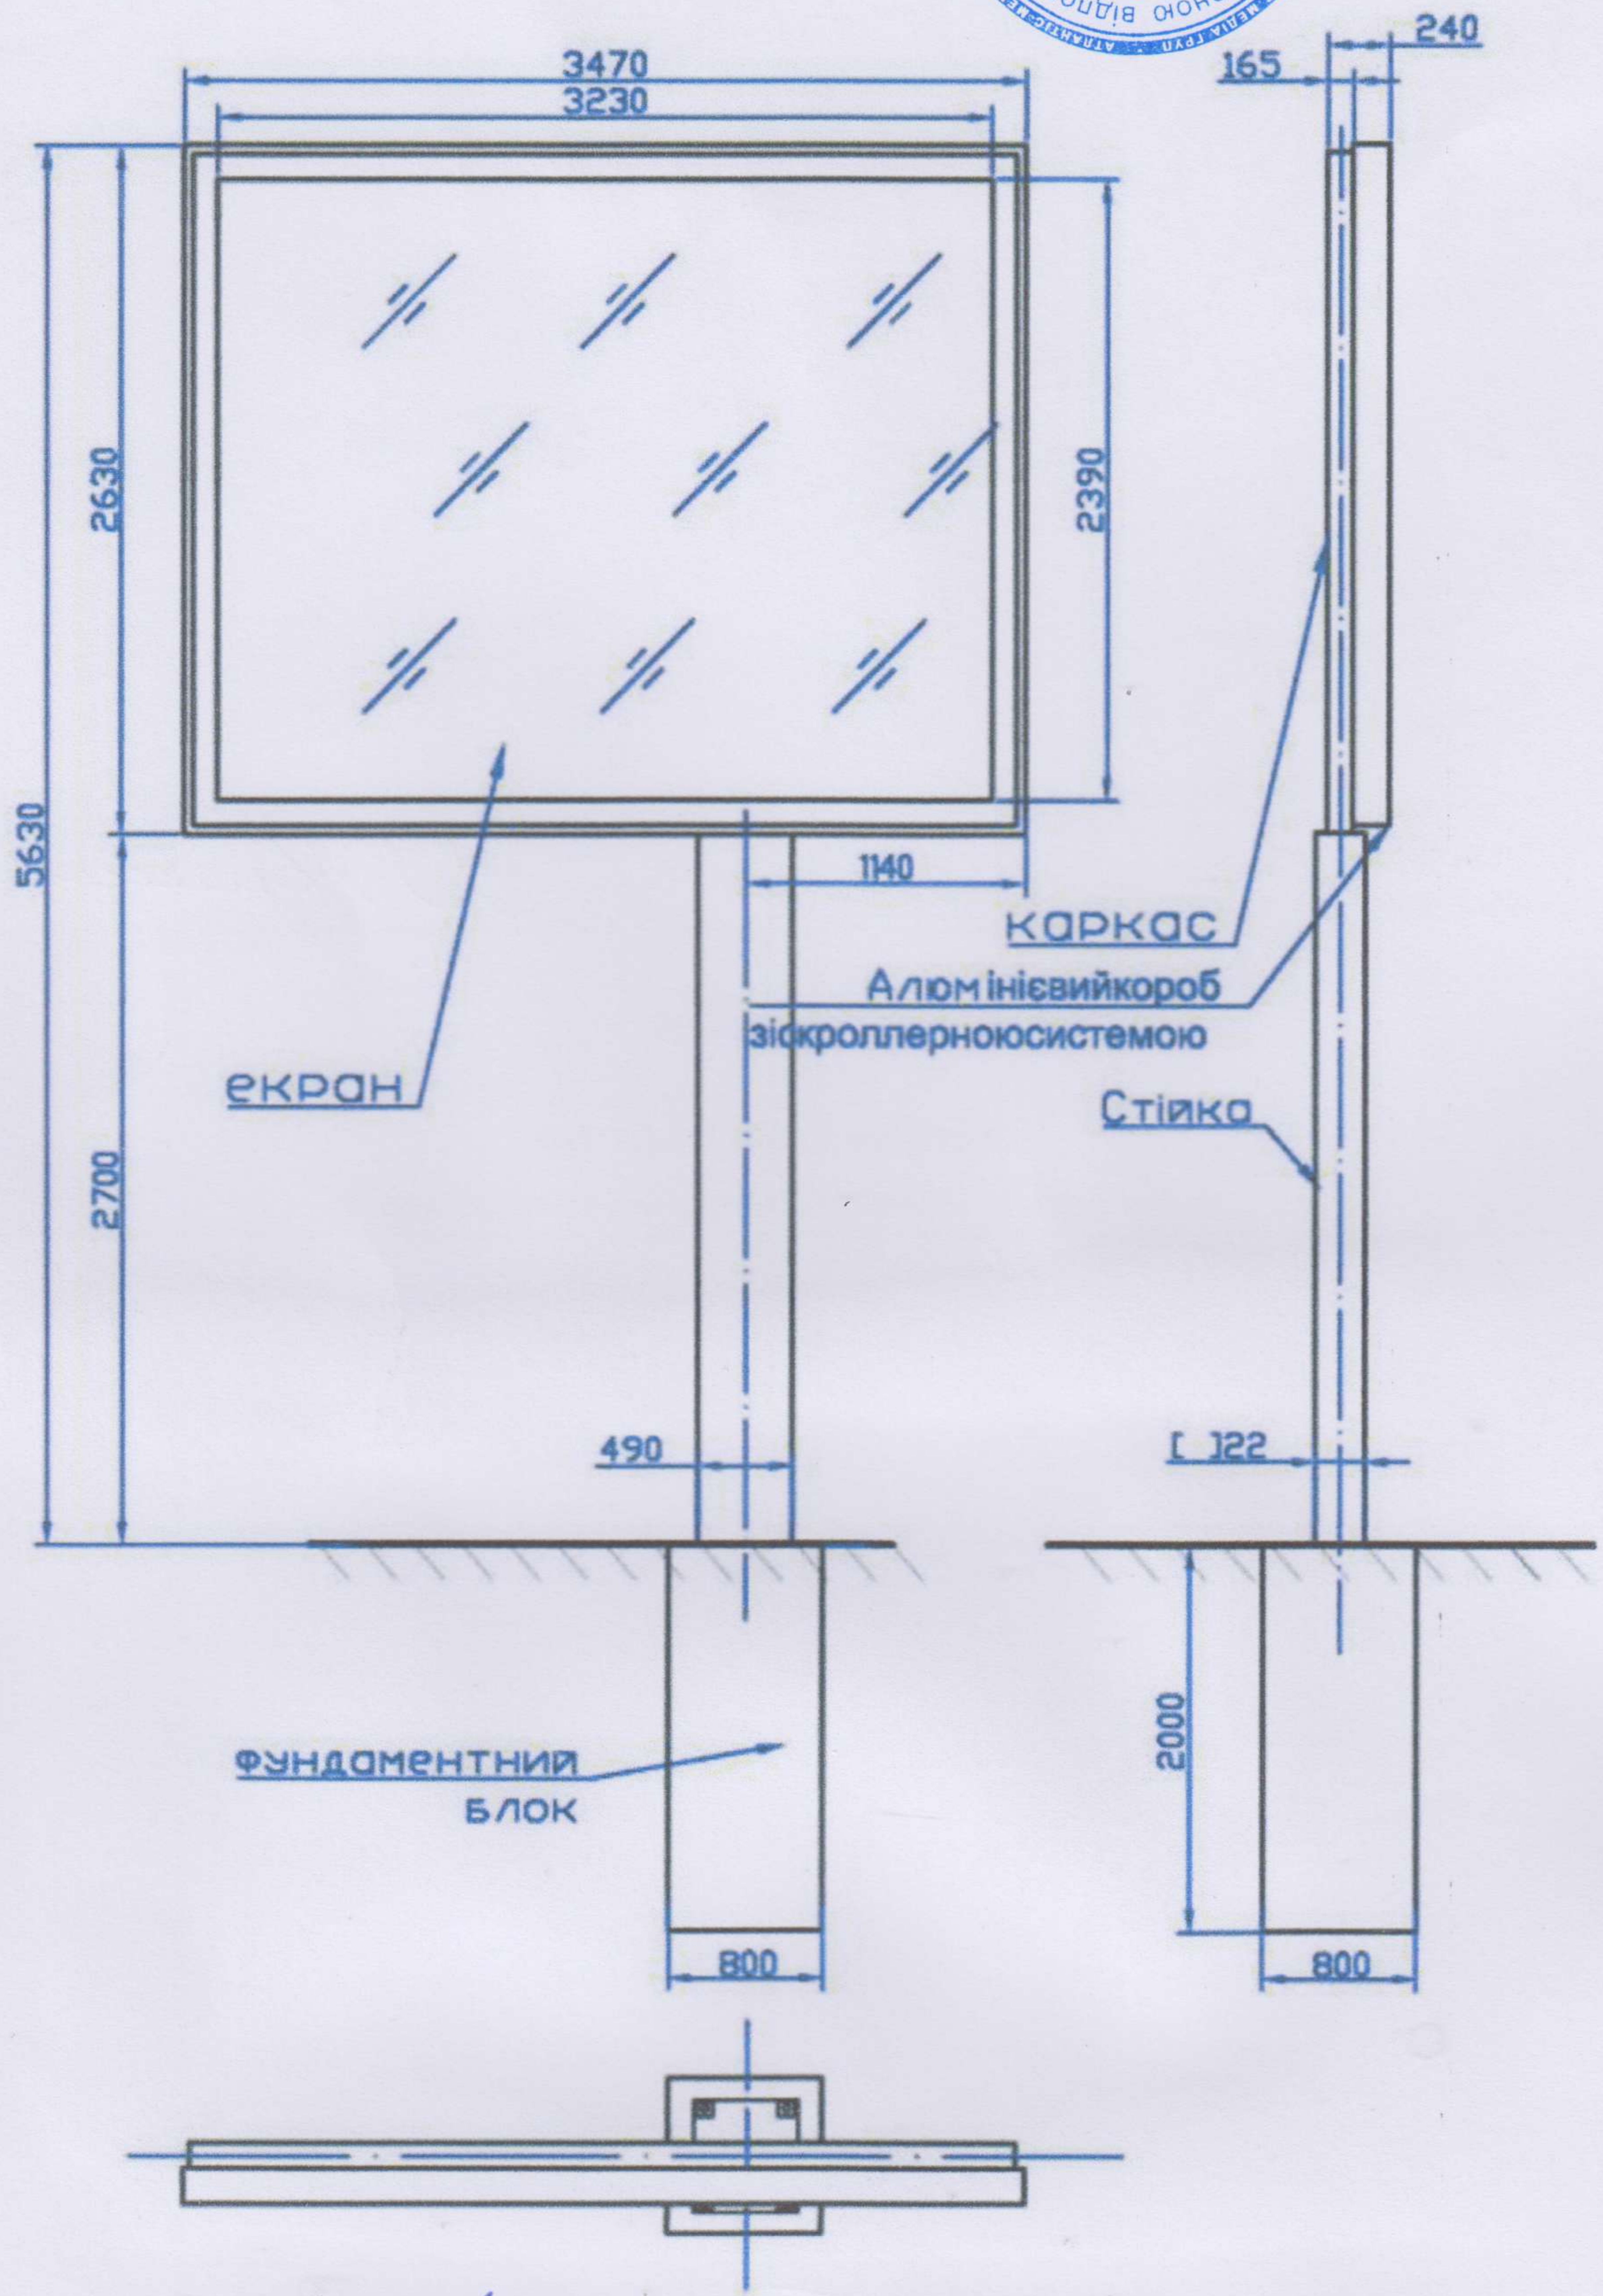

Ескіз розробив: *Савченко* *Романенко Р.В.* *Душенко*
(підпис, П.І.Б., посада)