

УКРАЇНА



ВИКОНАВЧИЙ КОМІТЕТ
ДНІПРОВСЬКОЇ МІСЬКОЇ РАДИ

ДОЗВІЛ 2603/34

на розміщення зовнішньої реклами

Отримано
Гончак О.А.
02.07.18.

Виданий 19.06.2018 р. на підставі рішення виконавчого комітету міської ради від 19.06.2018 № 544
(дата видачі)

Товариство з обмеженою відповідальністю «АТЛАНТИС МЕДІА ГРУП»

(для юридичної особи – повне найменування розповсюджувача зовнішньої реклами,

для фізичної особи – прізвище, ім'я та по батькові)

61010, Харківська область, м. Харків, вул. Георгієвська, 10 тел. (067) 322-78-87
(місцезнаходження (місце проживання), номер телефону (телефаксу))

п/р 2600 7500 193 753 в ПАТ «КРЕДІ АГРІКОЛЬ БАНК» МФО 300614

ЄДРПОУ 37449075, ПІН 374490726555

(банківські реквізити, ідентифікаційний код (номер))

Адреса місця розташування рекламного засобу:

м. Дніпро, вул. Ігоря Сікорського, навпроти будинку 27

Характеристика (в тому числі технічна) рекламного засобу:

Окремо розташований рекламний засіб беклайт

розмір: 2230 мм x 3060 мм (3,47x 0,24)

(вид, розміри, площа місця розташування рекламного засобу)

Фотокартка або комп'ютерний макет місця з фрагментом місцевості, на якому планується розташування рекламного засобу:



ПОГОДЖУВАЛЬНА ЧАСТИНА

1. Власник місця розташування рекламного засобу або уповноважений ним орган (особа)

(для юридичної особи – повне найменування, підпис керівника,

для фізичної особи – прізвище, ім'я та по батькові, паспортні дані)

М.П.

2. Уповноважений орган у питань містобудування та архітектури

М.П.

3. Державний орган з безпеки дорожнього руху

(підпис уповноваженої особи)

М.П.

4. Утримувачі інженерних комунікацій

(підпис уповноваженої особи)

М.П.

СТРОК ДІЇ ДОЗВОЛУ:

Керівник робочого органу

з 19.06.2023

до 19.06.2023

А.О. Пильгачко
(прізвище та ініціали)

Продовжено
Керівник робочого органу

з 19.06.2023

до 19.06.2024

А.О. Пильгачко
(прізвище та ініціали)

Продовжено
Керівник робочого органу

з 19.06.2024

до 19.06.2025

В.В. Черненко
(прізвище та ініціали)

Продовжено
Керівник робочого органу

з _____

до _____


(підпис)

(прізвище та ініціали)

М. П.

ТОПОГЕОДЕЗИЧНИЙ ЗНІМОК МІСЦЕВОСТІ (М 1 : 500)

з прив'язкою місця розташування рекламного засобу

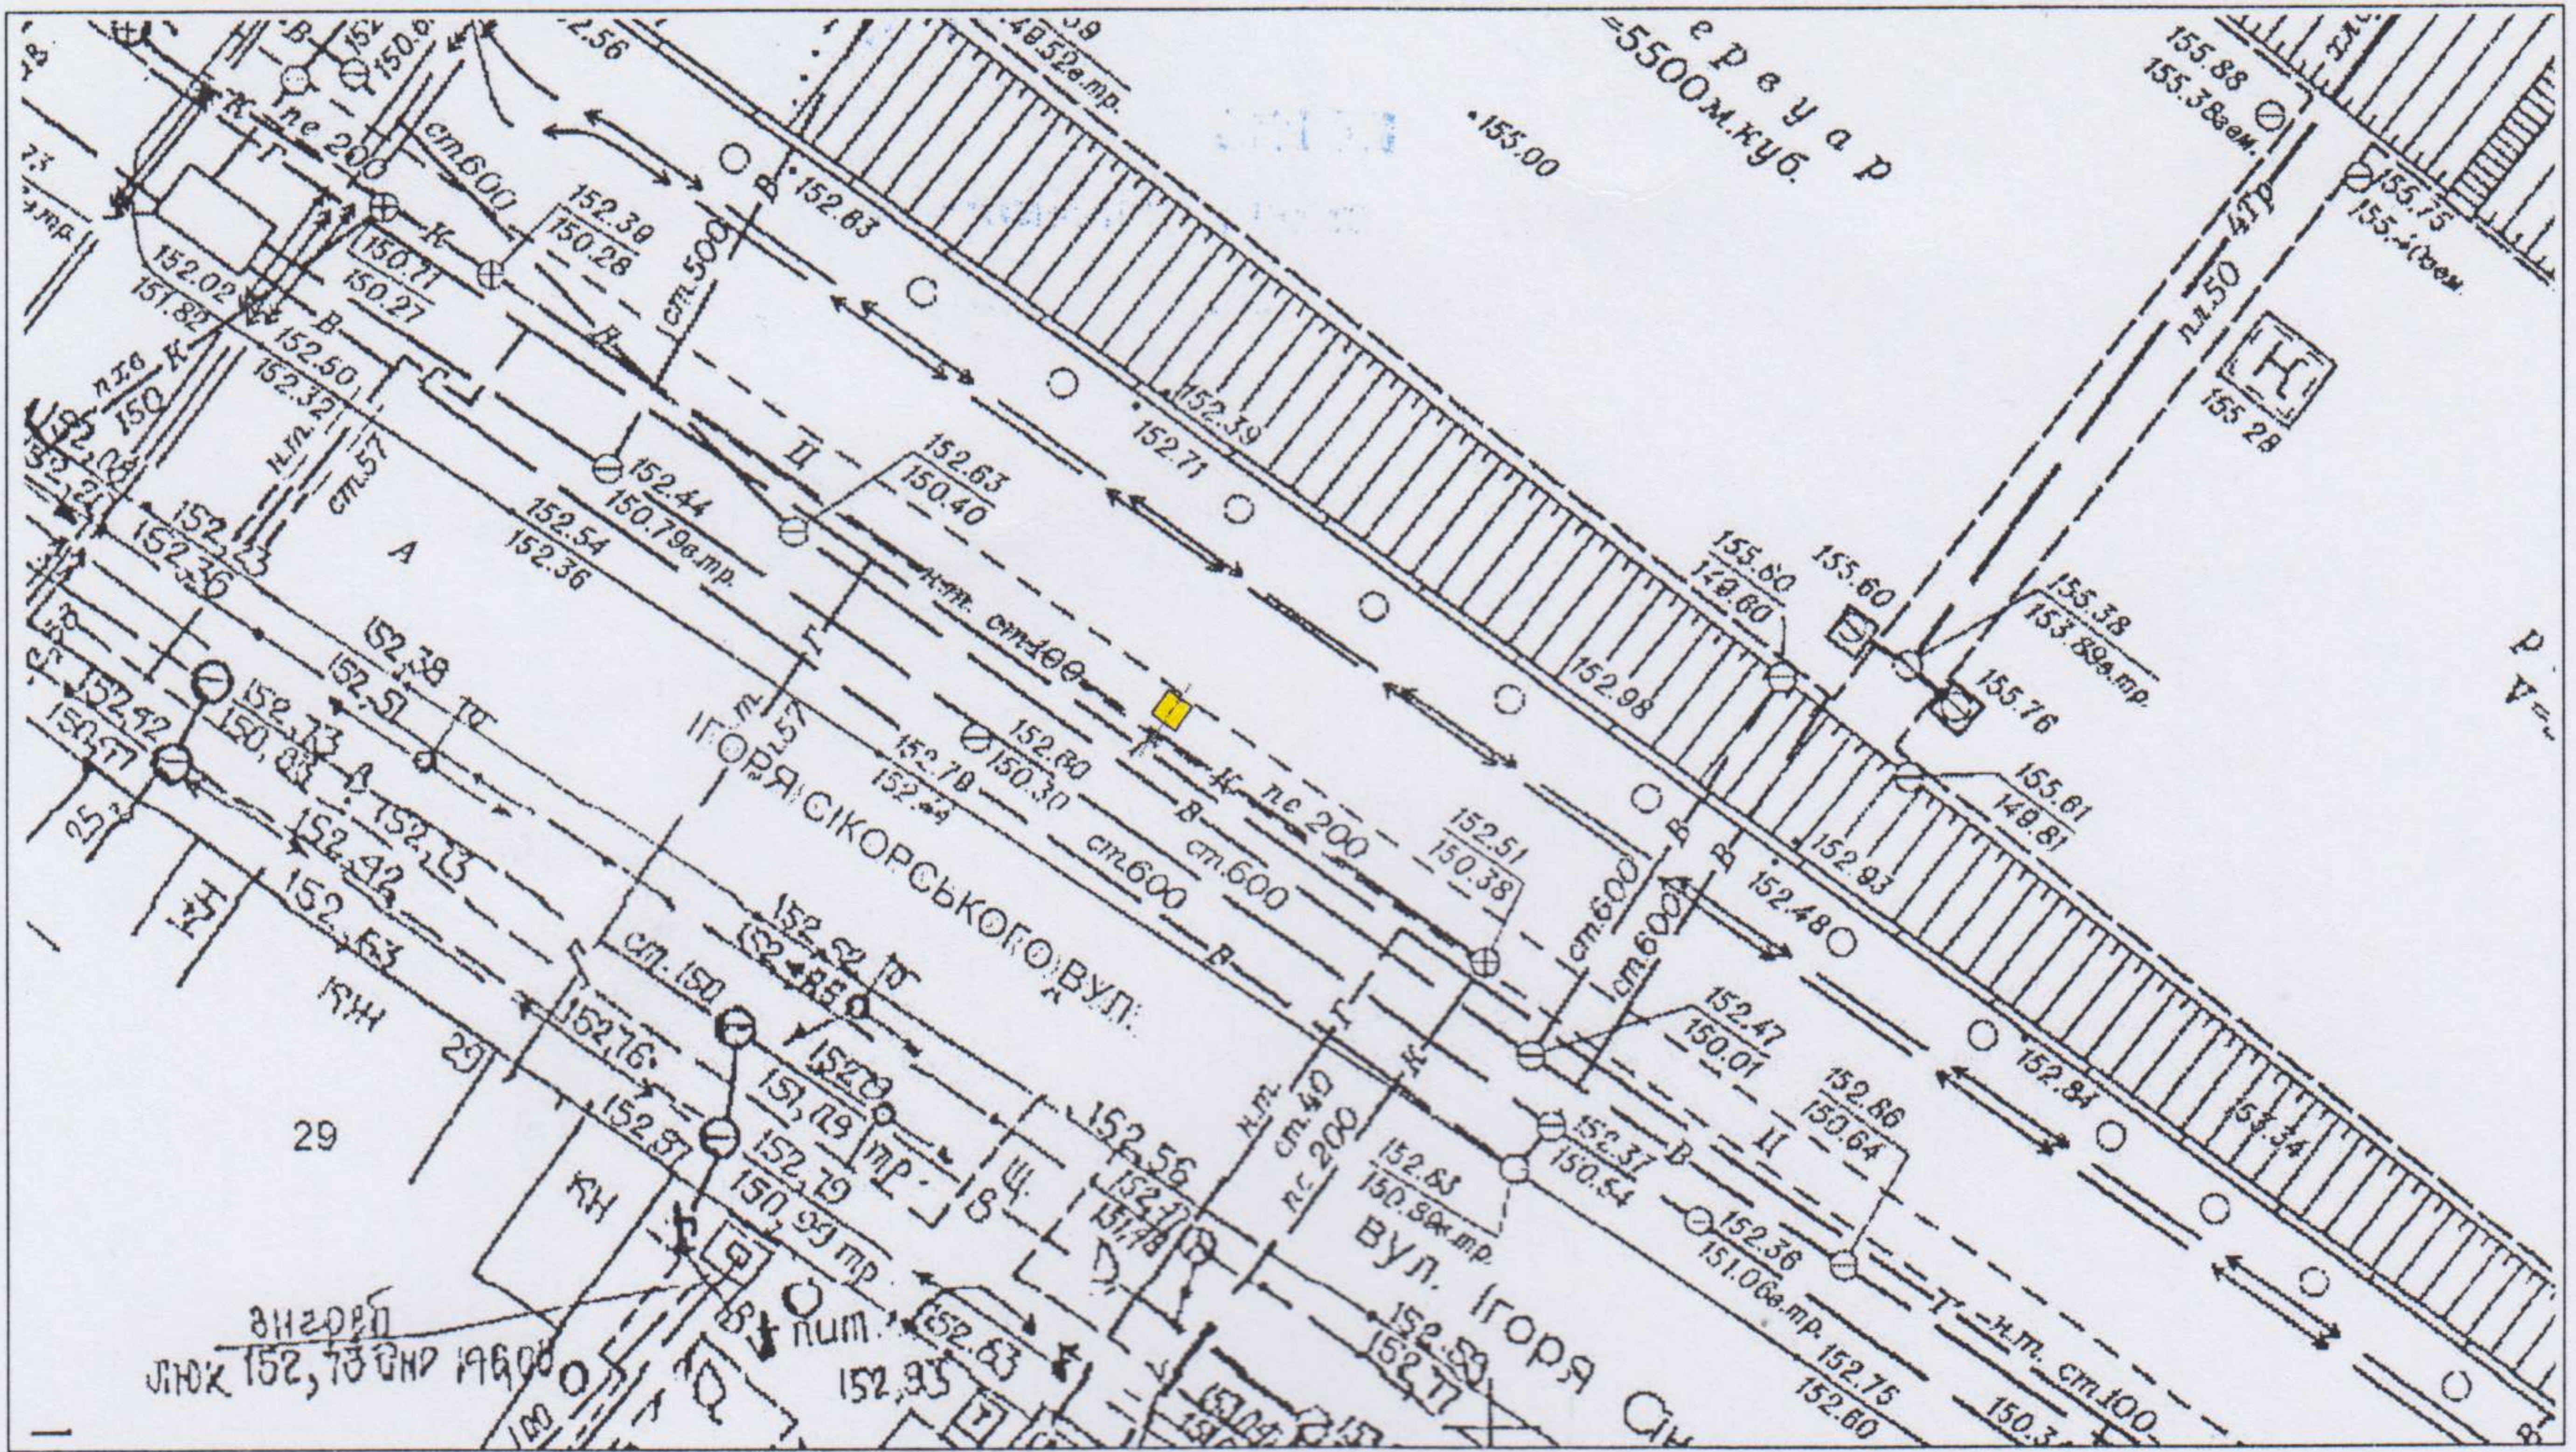

Відповідальний за
топогеодезичне знімання

Руслан Романович Романович
 (підпис) (ініціали та прізвище)
 Директор
 ТОВ «Лідер Сервіс»



ФОТОКАРТКА МІСЦЯ

після розташування на ньому рекламного засобу



Керівник робочого органу



А.В. Тимошенко

(підпис)

(ініціали та прізвище)

Григорина О. А.




ЗАТВЕРДЖУЮ

М.П.

(директор)

ЕСКІЗ

конструктивне рішення рекламного засобу

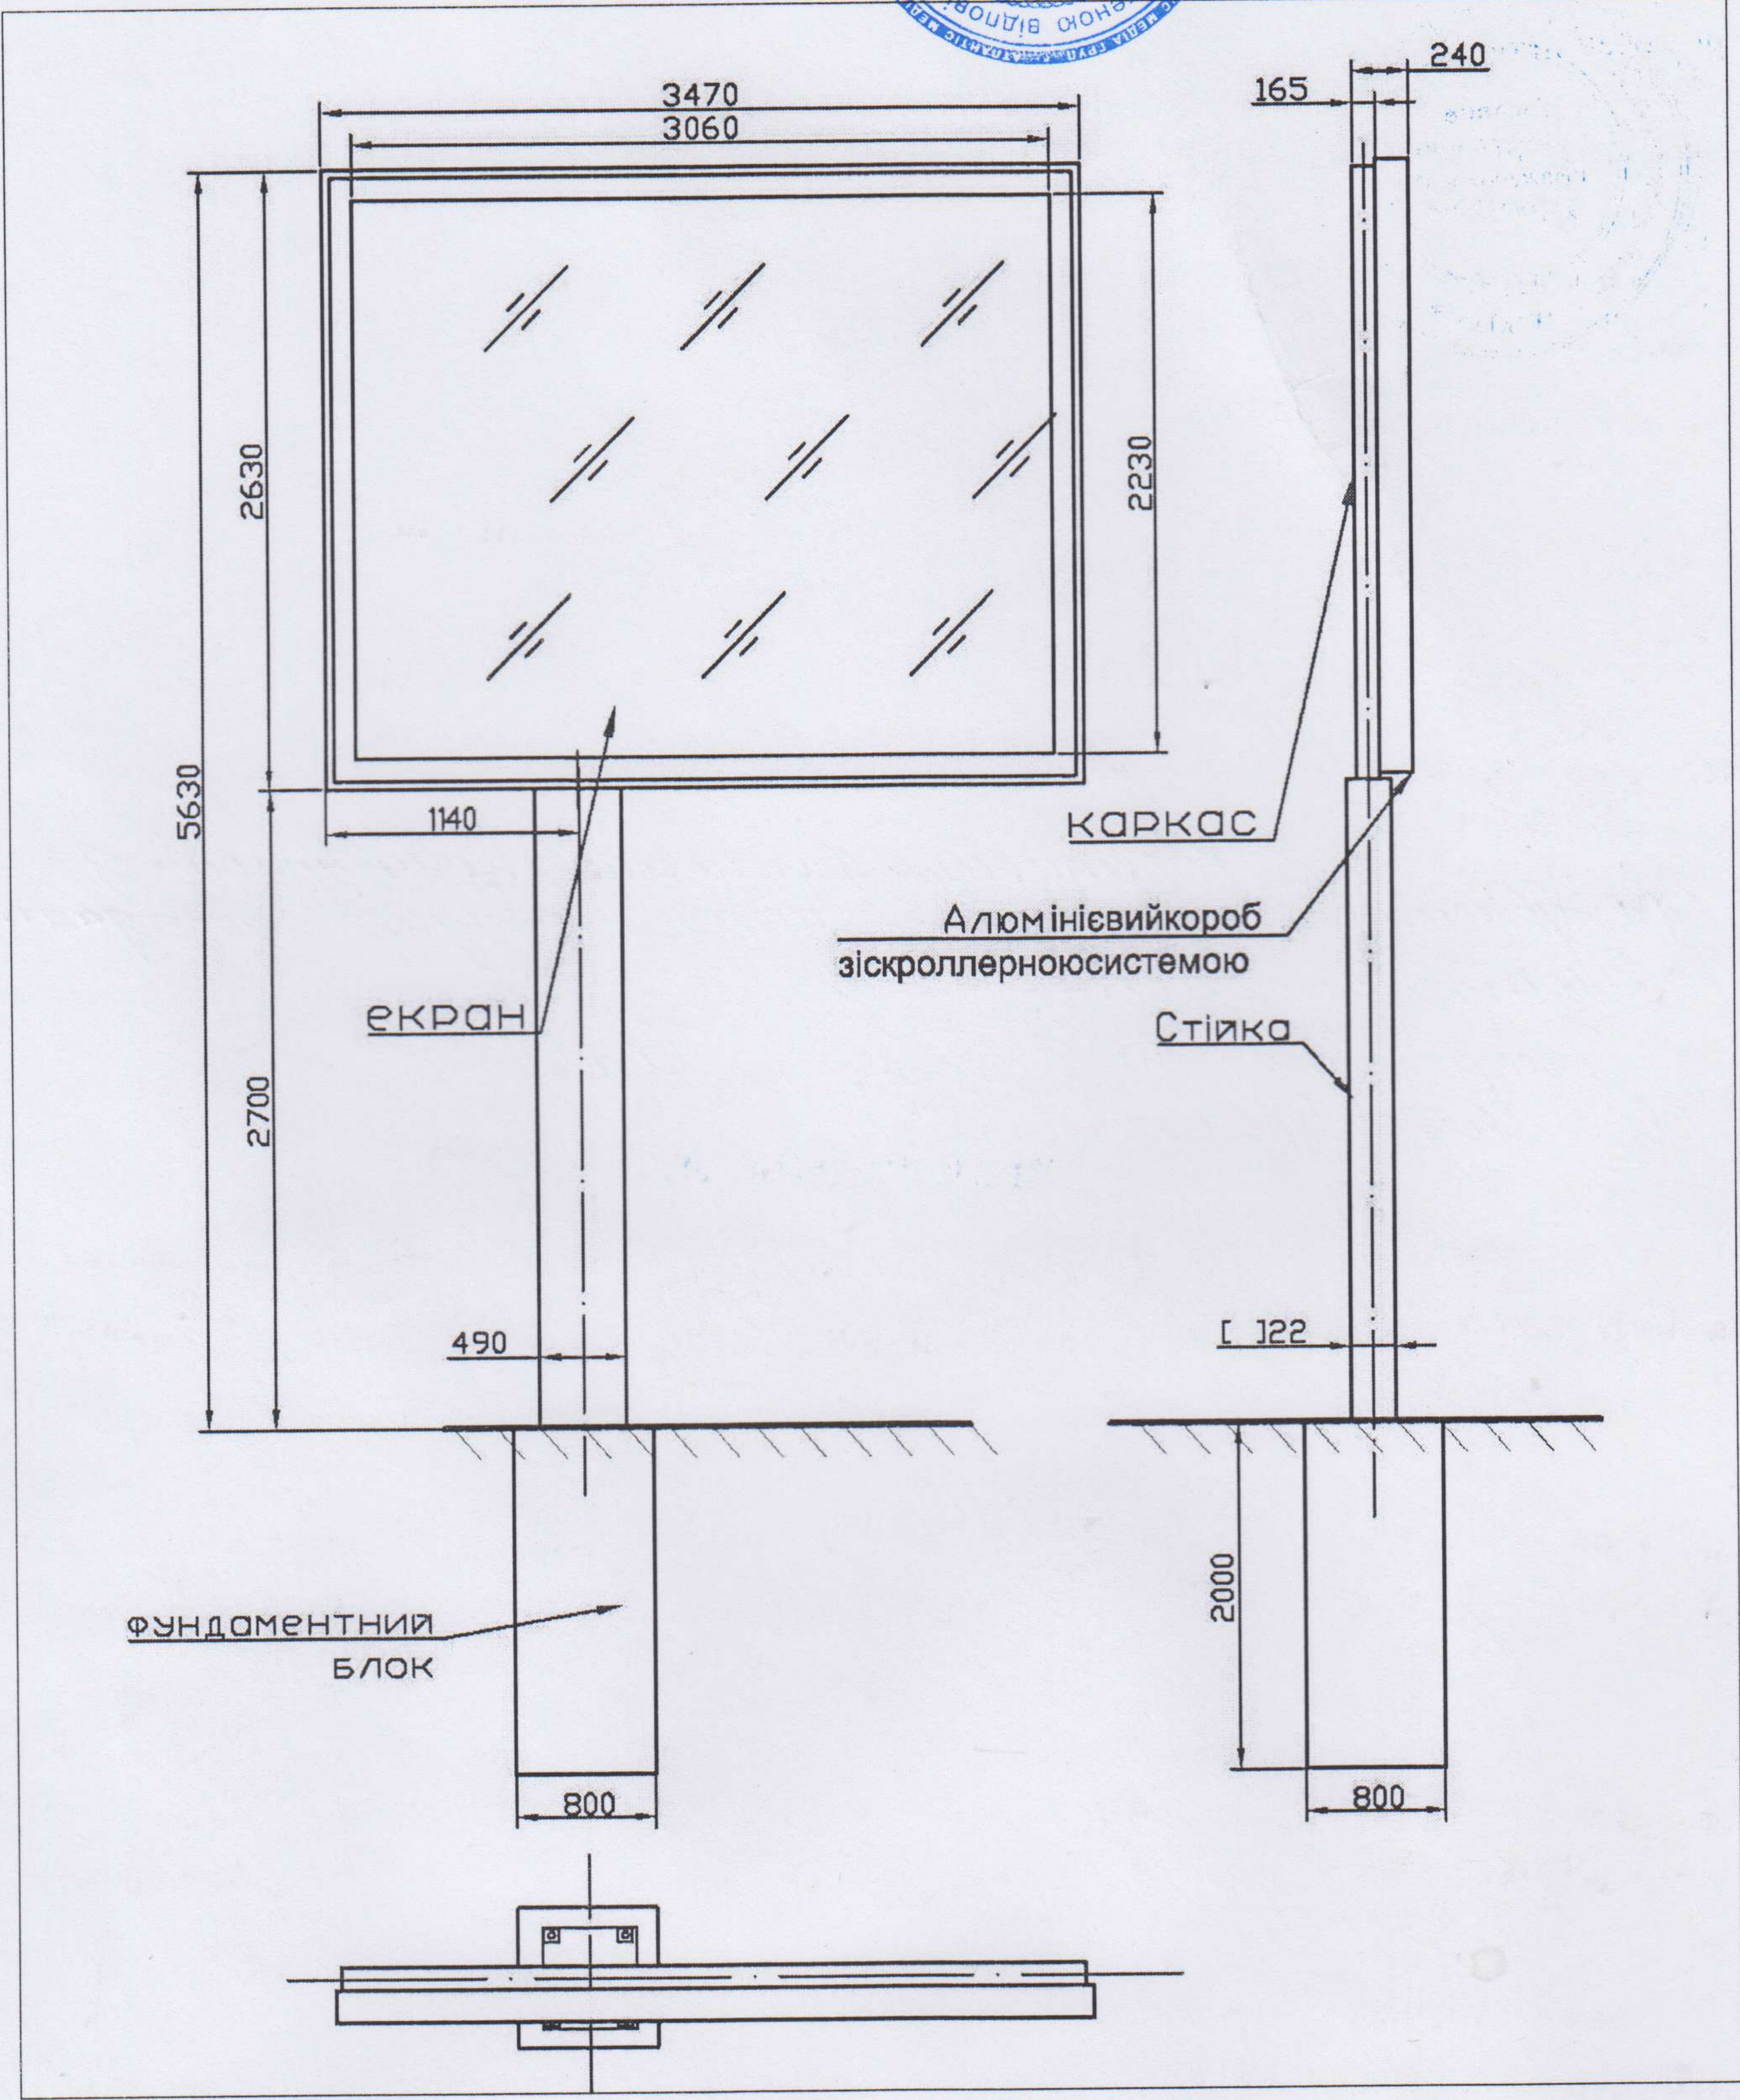

Ескіз розробив:

Савченко
(підпис, П.І.Б., посада)