

Заправна угода
землю
X ?

УКРАЇНА



ВИКОНАВЧИЙ КОМІТЕТ
ДНІПРОВСЬКОЇ МІСЬКОЇ РАДИ

отримано
Зайченко О.А. 35
02.07.18

ДОЗВІЛ 2603/39
на розміщення зовнішньої реклами

Виданий 19.06.2018 р. на підставі рішення виконавчого комітету міської ради від 19.06.2018 № 544
(дата видачі)

Товариство з обмеженою відповідальністю «АТЛАНТИС МЕДІА ГРУП»
(для юридичної особи – повне найменування розповсюджувача зовнішньої реклами,

для фізичної особи – прізвище, ім'я та по батькові)

61010, Харківська область, м. Харків, вул. Георгієвська, 10 тел. **(057) 751-94-61 (62)**
(місцезнаходження (місце проживання), номер телефону (телефаксу))

п/р 2600 7500 193 753 в ПАТ «КРЕДІ АГРІКОЛЬ БАНК» . МФО 300614

ЄДРПОУ 37449075, ПІН 374490726555
(банківські реквізити, ідентифікаційний код (номер))

Адреса місця розташування рекламного засобу: _____

м. Дніпро, Запорізьке шосе – вул. Старокодацька, 1

Характеристика (в тому числі технічна) рекламного засобу: _____

Окремо розташований рекламний засіб призматрон

розмір: 3000 мм х 6000 мм (6.22 x 0.24)

(вид, розміри, площа місця розташування рекламного засобу)

Фотокартка або комп'ютерний макет місця з фрагментом місцевості, на якому планується розташування рекламного засобу:



ПОГОДЖУВАЛЬНА ЧАСТИНА

1. Власник місця розташування рекламного засобу або уповноважений ним орган (особа)

(для юридичної особи – повне найменування, підпис керівника,

для фізичної особи – прізвище, ім'я та по батькові, паспортні дані)

М.П.



Білопальський С.О.
19.06.2025

2. Уповноважений орган з питань містобудування та архітектури

(підпис уповноваженої особи)

М.П.

Начальник патрульної поліції в місті Дніпрі
Департаменту патрульної поліції
капітан поліції

А.П. Калюжний

3. Державний орган з безпеки дорожнього руху

(підпис уповноваженої особи)

М.П.

ТТ "Дніпроводокасел" погоджено під гарантійною сумою 515917 від 16.11.17 за умов виконання робіт зазначених у листі ТТ "Дніпроводокасел" від 01.12.17 №4290/15-14

Д.Е. Гордієв Директор підприємства

4. Утримувачі інженерних комунікацій

(підпис уповноваженої особи)

М.П.

СТРОК ДІЇ ДОЗВОЛУ:

Керівник робочого органу

3 19.06.2023

ДО 19.06.2023

А.О. Пельгемко
(прізвище та ініціали)

Продовжено
Керівник робочого органу

3 19.06.2024

ДО 19.06.2024

А.О. Пельгемко
(прізвище та ініціали)

Продовжено
Керівник робочого органу

3 19.06.2025

ДО 19.06.2025

В.В. Черненко
(прізвище та ініціали)

Продовжено
Керівник робочого органу

3 _____

ДО _____


(підпис)

(прізвище та ініціали)

М. П.

ТОПОГЕОДЕЗИЧНИЙ ЗНІМОК МІСЦЕВОСТІ (М 1 : 500)

з прив'язкою місця розташування рекламного засобу

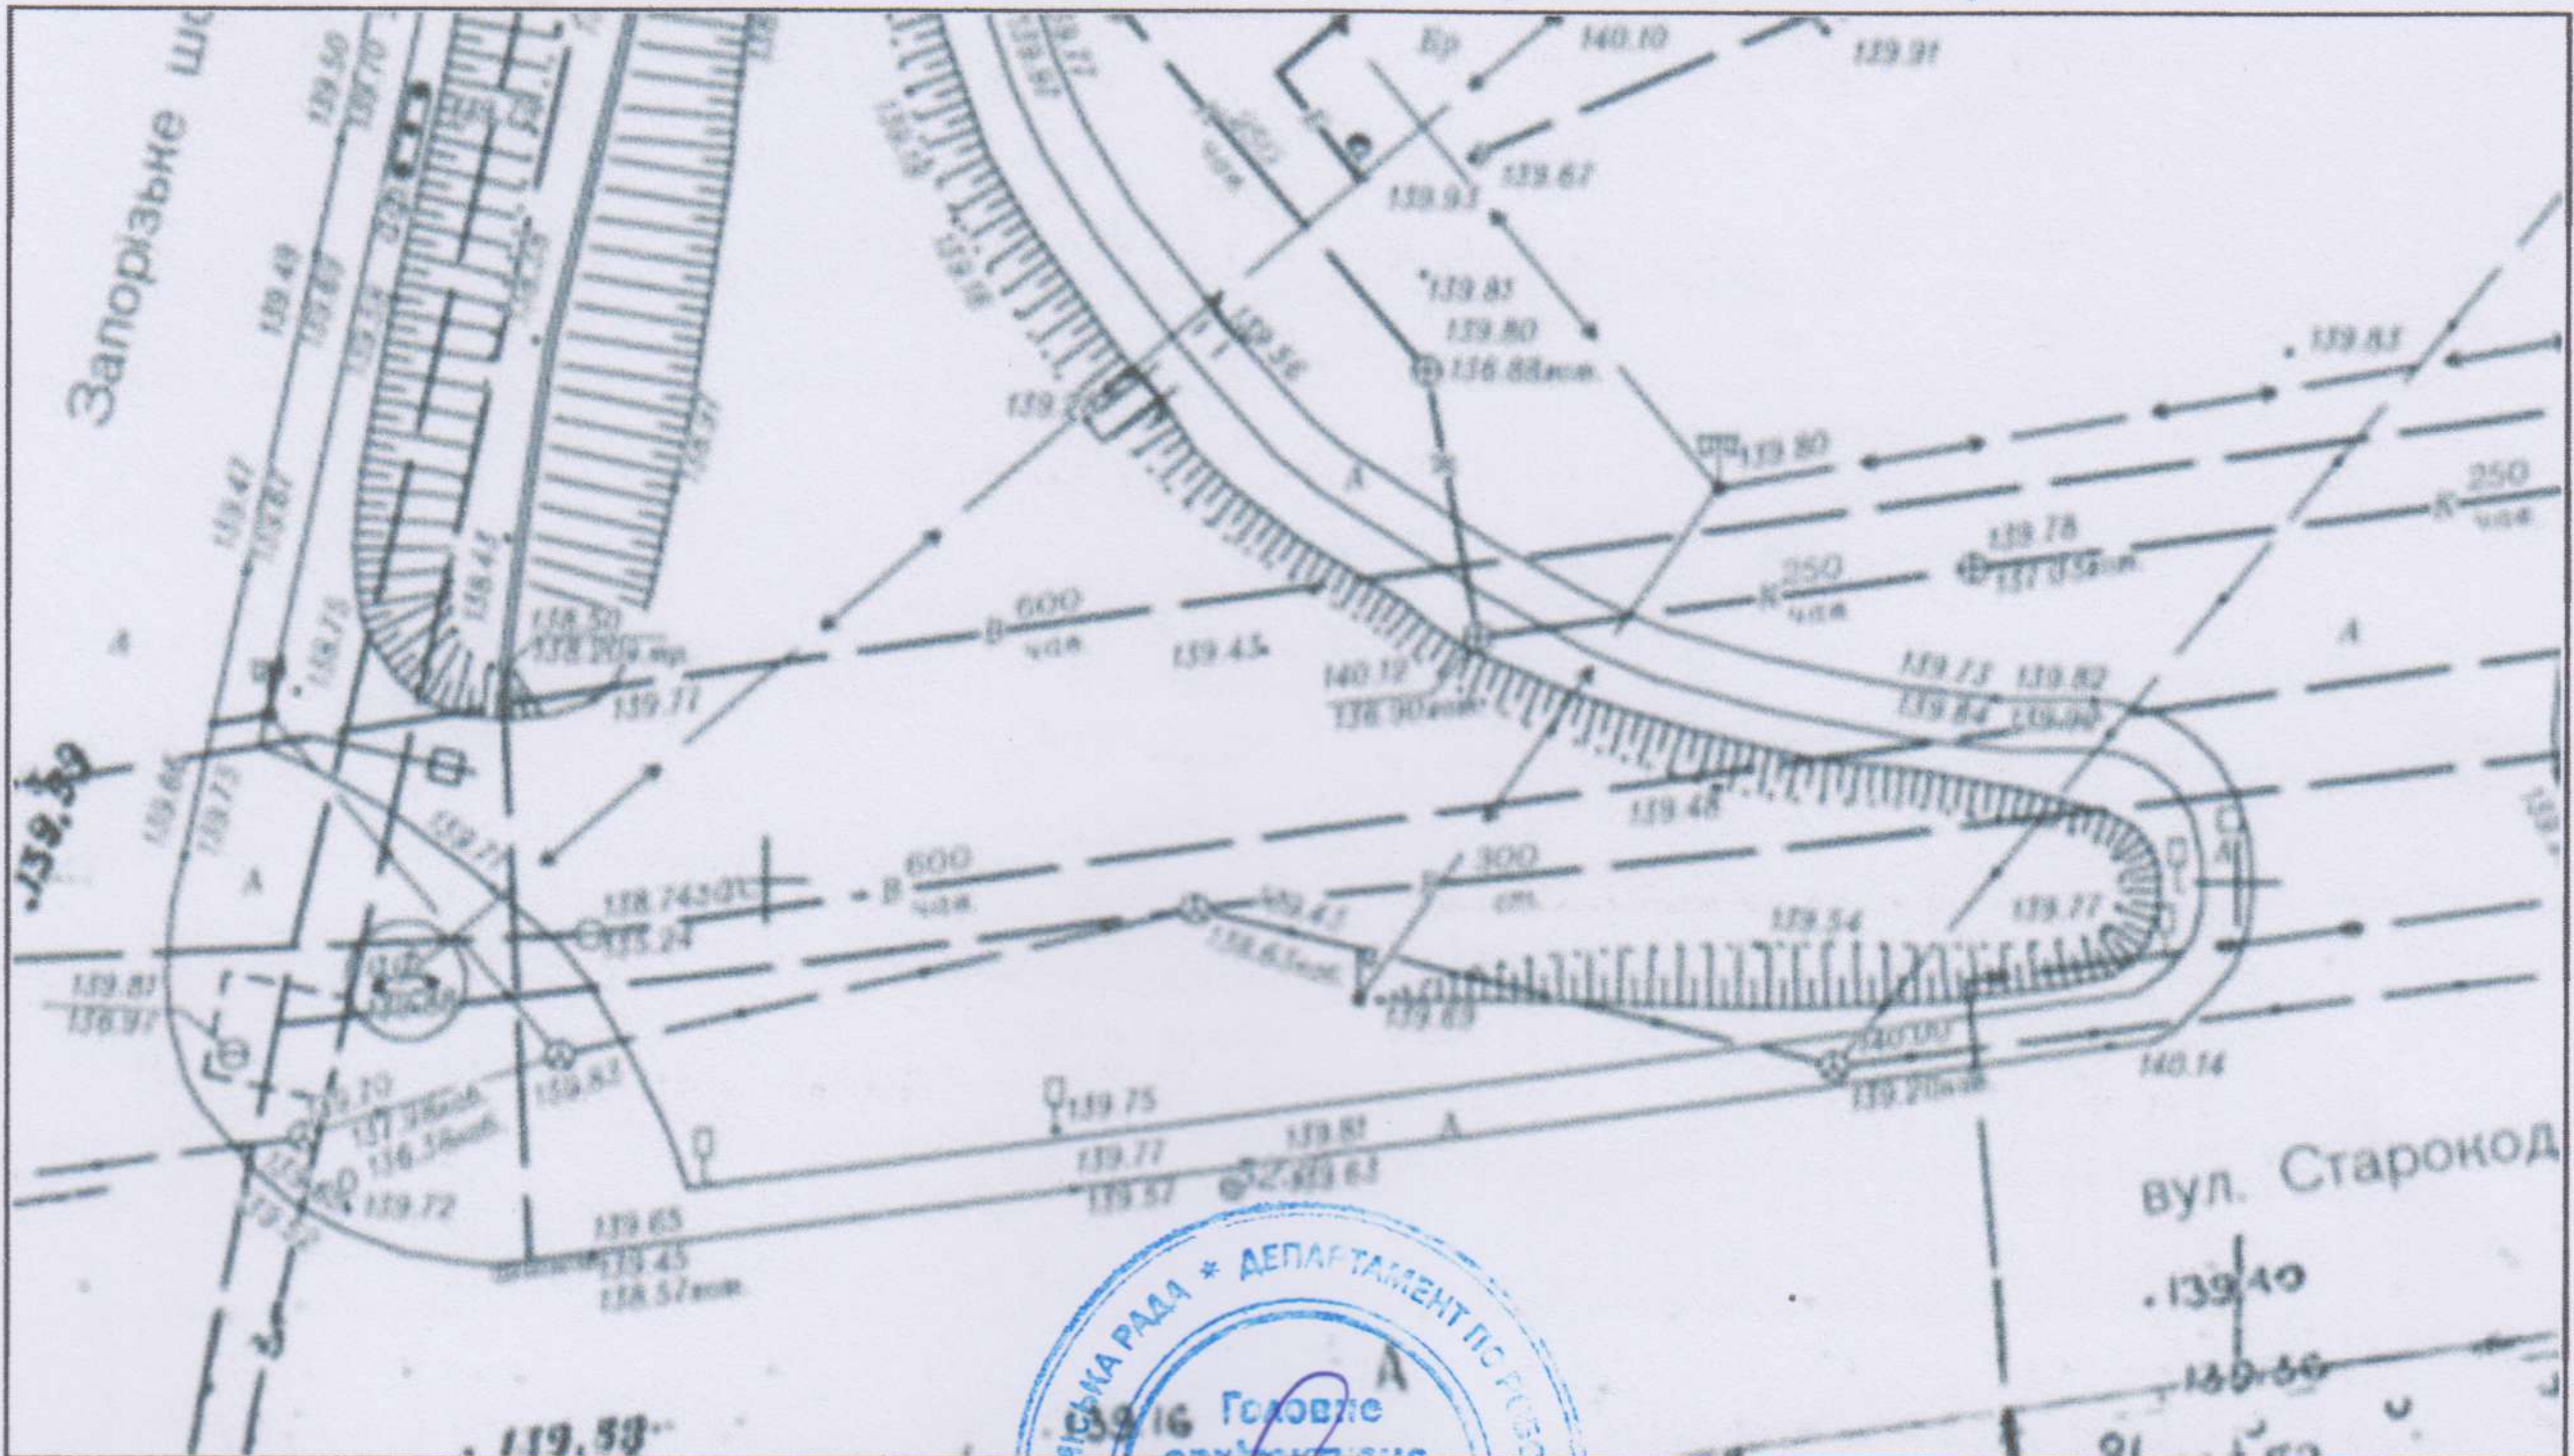

Відповідальний за
топогеодезичне знімання



І. І. Авраменко
(ініціали та прізвище)

М.П.

ФОТОКАРТКА МІСЦЯ

після розташування на ньому рекламного засобу



Керівник робочого органу




А. О. Филоченко
(ініціали та прізвище)

Україна Е.А.
05.02.19

ЗАТВЕРДЖУЮ
М.П. _____
(Директор)



ЕСКІЗ
конструктивне рішення рекламного засобу

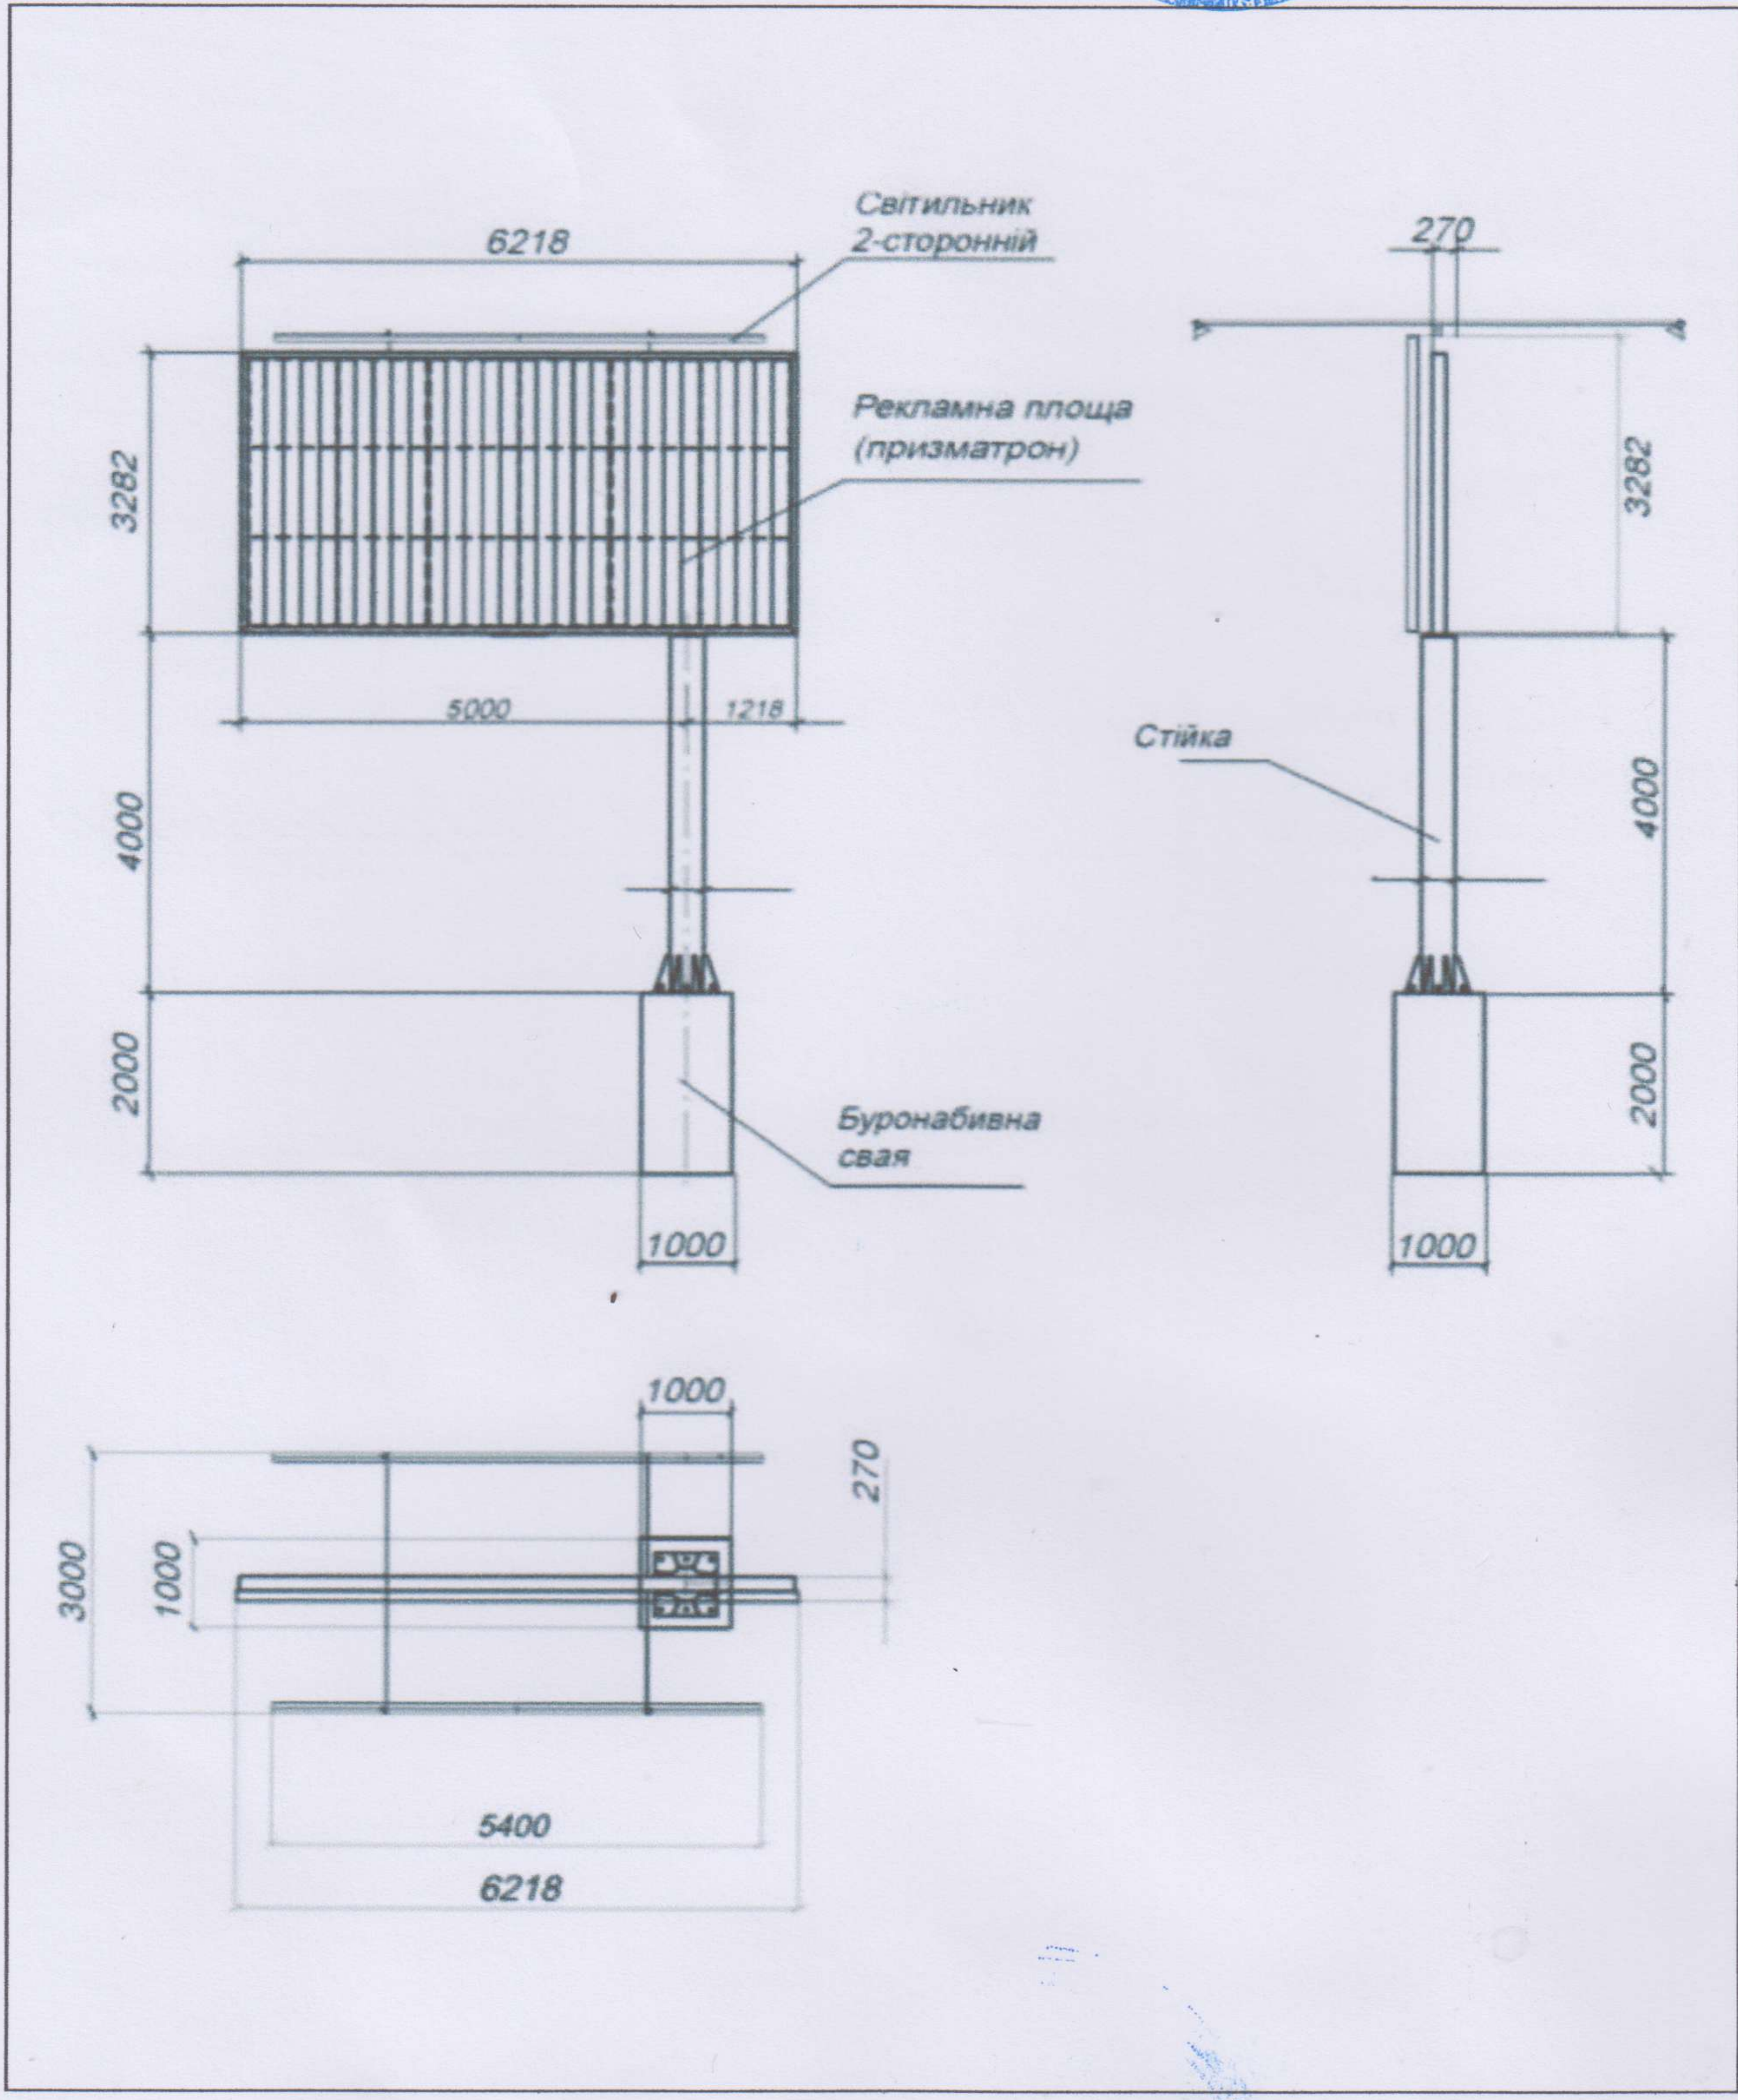

Ескіз розробив: _____
(Підпис, П.І.Б., посада)

Соснін