

УКРАЇНА



ВИКОНАВЧИЙ КОМІТЕТ
ДНІПРОВСЬКОЇ МІСЬКОЇ РАДИ

отримано
Григорук О.А.
02.07.18.
[Signature]

ДОЗВІЛ 2603/29
на розміщення зовнішньої реклами

Виданий 19.06.2018 р. на підставі рішення виконавчого комітету міської ради від 19.06.2018 № 544
(дата видачі)

Товариство з обмеженою відповідальністю «АТЛАНТИС МЕДІА ГРУП»
(для юридичної особи – повне найменування розповсюджувача зовнішньої реклами,

для фізичної особи – прізвище, ім'я та по батькові)

61010, Харківська область, м. Харків, вул. Георгієвська, 10 тел. **(057) 751-94-61 (62)**
(місцезнаходження (місце проживання), номер телефону (телефаксу))

п/р 2600 7500 193 753 в ПАТ «КРЕДІ АГРІКОЛЬ БАНК». МФО 300614

ЄДРПОУ 37449075, ІПН 374490726555
(банківські реквізити, ідентифікаційний код (номер))

Адреса місця розташування рекламного засобу: _____
м. Дніпро, вул. Аеропортівська – вул. Авіодиспетчерська, 150 м до готелю в аеропорту

Характеристика (в тому числі технічна) рекламного засобу: _____

Окремо розташований рекламний засіб моноліт

розмір: 3000 мм x 6000 мм (6,13 x 0,16)

(вид, розміри, площа місця розташування рекламного засобу)

Фотокартка або комп'ютерний макет місця з фрагментом місцевості, на якому планується розташування рекламного засобу:



ПОГОДЖУВАЛЬНА ЧАСТИНА

1. Власник місця розташування рекламного засобу або уповноважений ним орган (особа)

(для юридичної особи – повне найменування, підпис керівника,

для фізичної особи – прізвище, ім'я та по батькові, паспортні дані)

М.П.



Білопавський С.О.
до 19.06.2025

2. Уповноважений орган з питань містобудування та архітектури

М.П.

М.П.

(ініціали та прізвище)

Начальник управління поліції в Дніпропетровській області
Департаменту патрульної поліції
капітан поліції

3. Державний орган з безпеки дорожнього руху

(підпис уповноваженої особи)

(ініціали та прізвище)

М.П.

4. Утримувачі інженерних комунікацій

(підпис уповноваженої особи)

(ініціали та прізвище)

М.П.

СТРОК ДІЇ ДОЗВОЛУ:

Керівник робочого органу

3



(підпис)

до

19.06.2023

А.О. Філюченко
(прізвище та ініціали)

Продовжено

Керівник робочого органу

3



(підпис)

до

19.06.2024

А.О. Філюченко
(прізвище та ініціали)

Продовжено

Керівник робочого органу

3



(підпис)

до

19.06.2025

В.В. Черненко
(прізвище та ініціали)

Продовжено

Керівник робочого органу

3

(підпис)


до

(прізвище та ініціали)

М. П.

ТОПОГЕОДЕЗИЧНИЙ ЗНІМОК МІСЦЕВОСТІ (М 1 : 500)

з прив'язкою місця розташування рекламного засобу

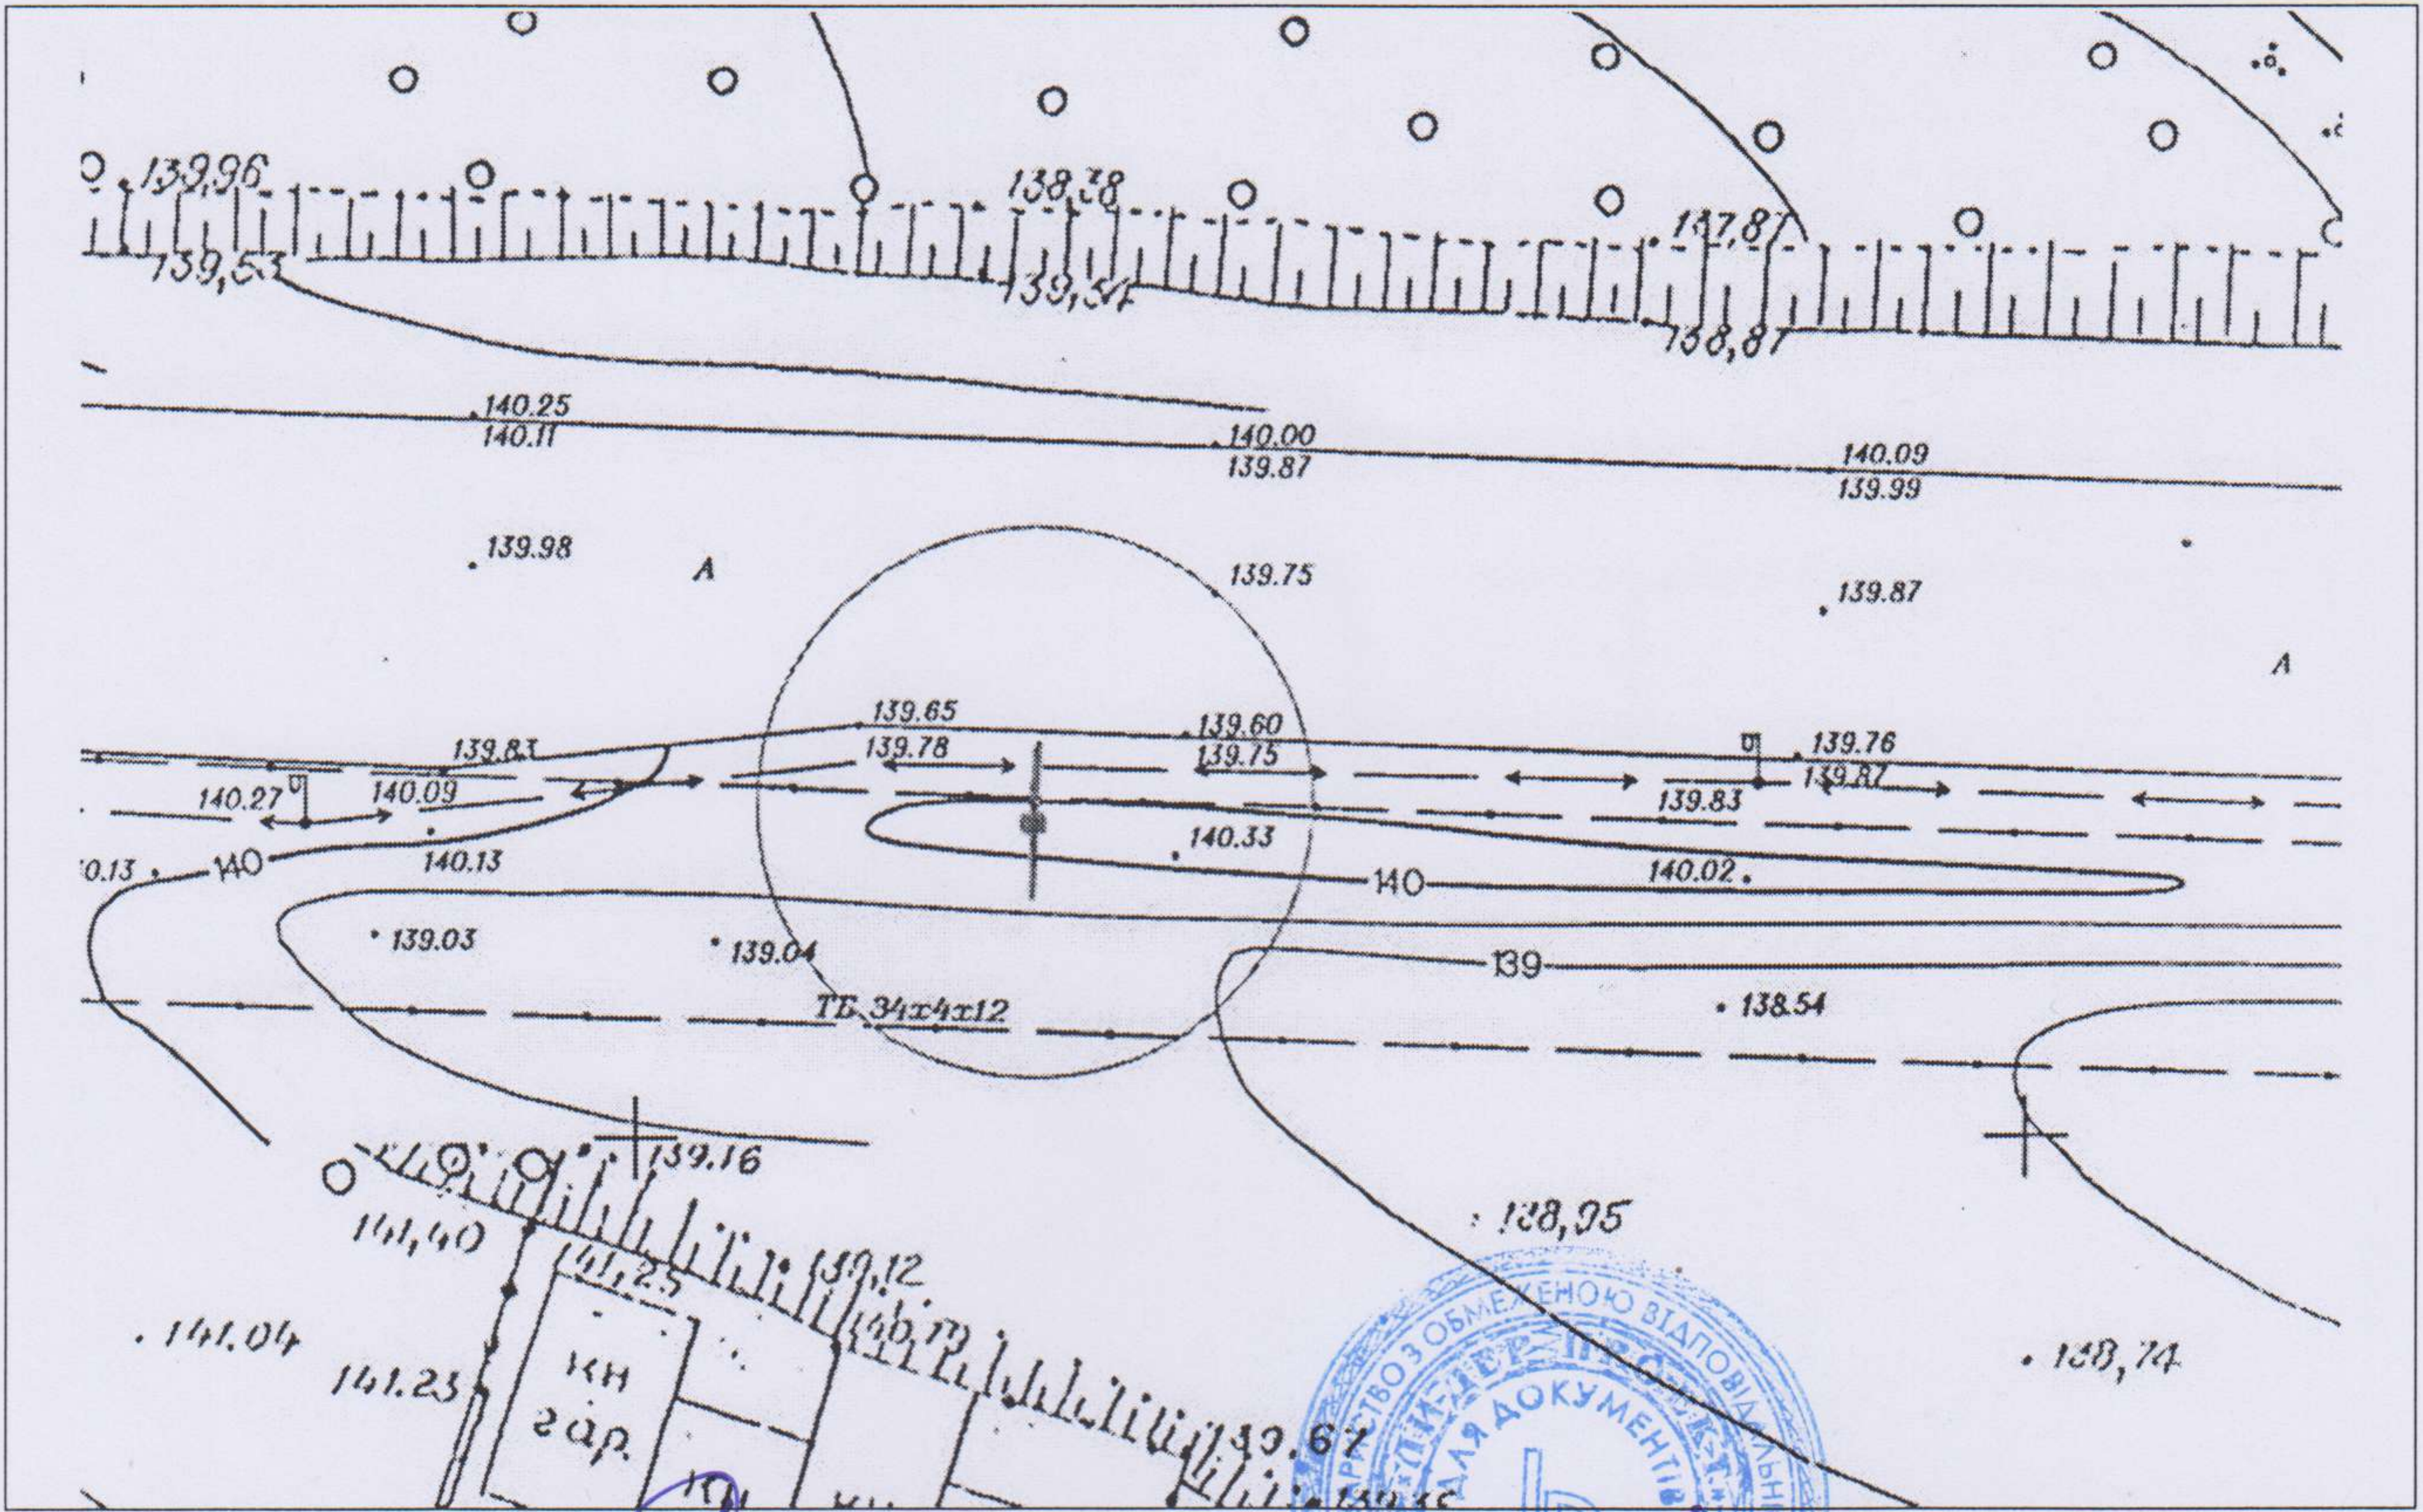

Відповідальний за
топогеодезичне знімання

Директор
В. В. Сидоренко
Олександрко
урадування
М. П. К. 40970588
Україна

М. П. К. 40970588
Україна

Маврова А. А.
конструкції з
вертикаль

ФОТОКАРТКА МІСЦЯ

після розташування на ньому рекламного засобу



Керівник робочого органу

[Signature]
М. П. К. 40970588
Україна

А. В. Гринченко
(ініціали та прізвище)

Гринченко А. В.


ЗАТВЕРДЖУЮ

М.П.

(директор)

ЕСКІЗ

конструктивне рішення рекламного засобу

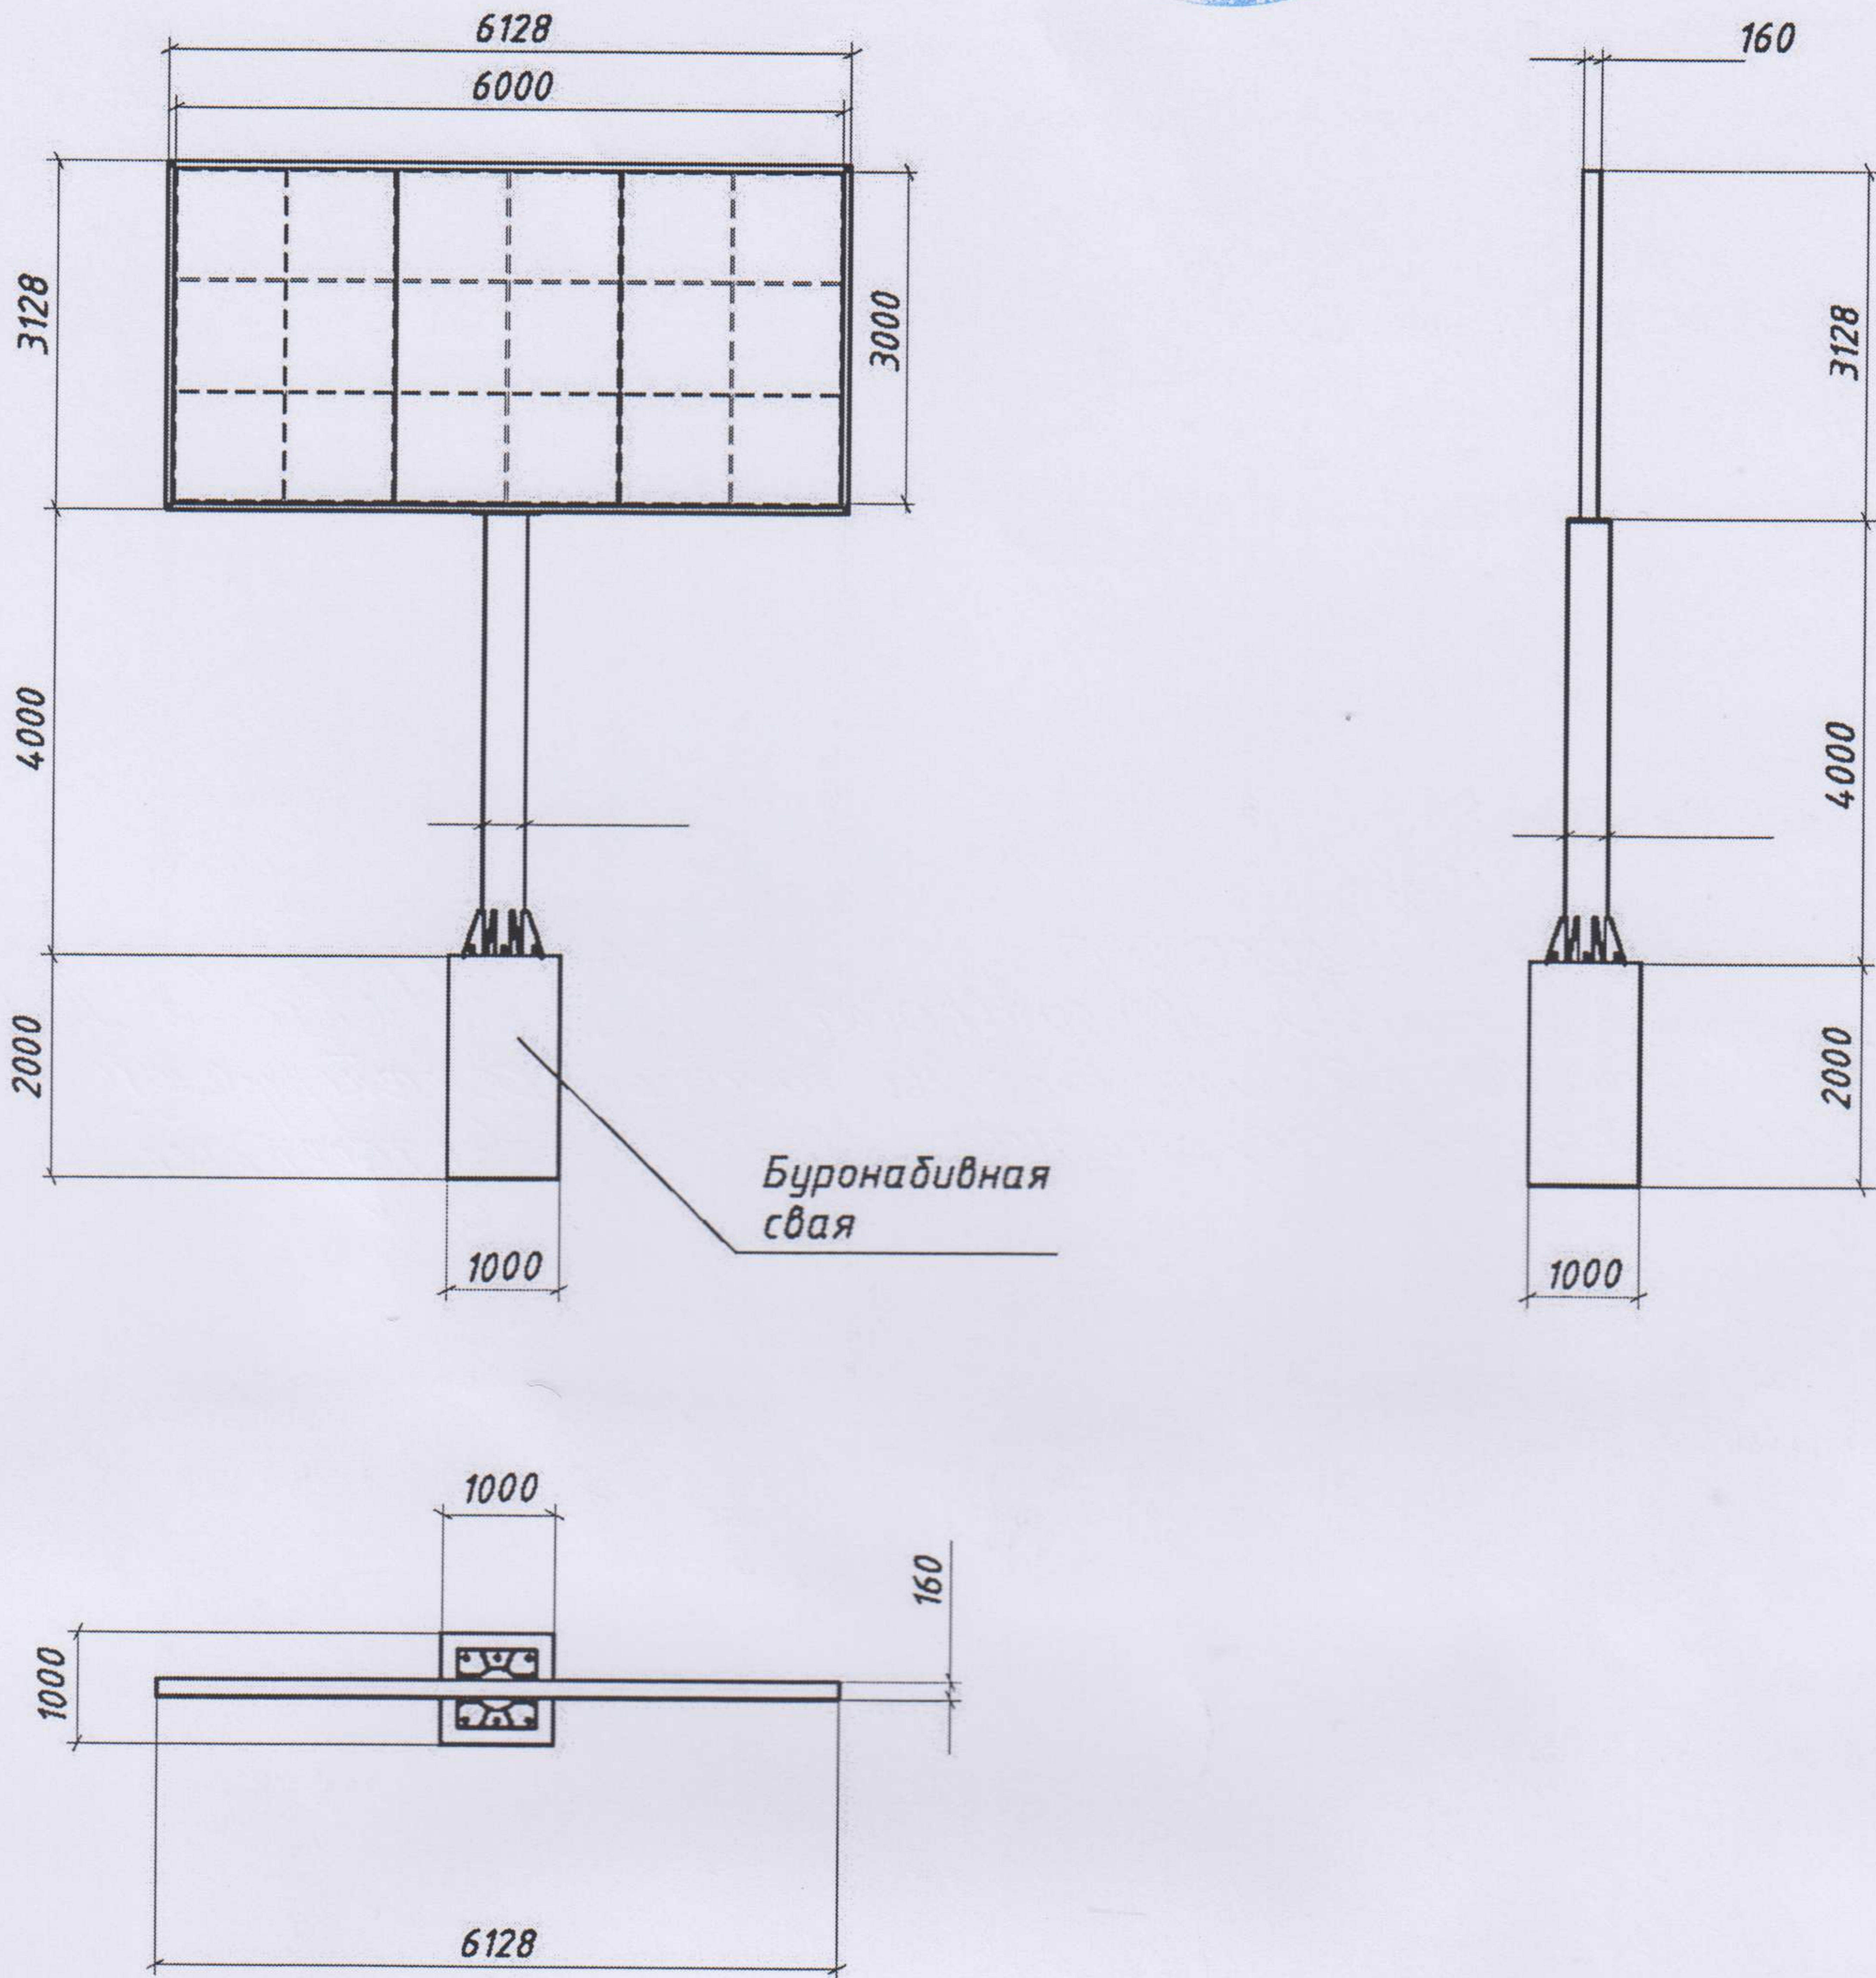

Ескіз розробив:

(підпис, П.І.Б., посада)