

УКРАЇНА



ВИКОНАВЧИЙ КОМІТЕТ
ДНІПРОВСЬКОЇ МІСЬКОЇ РАДИ

ДОЗВІЛ 2603/33

на розміщення зовнішньої реклами

Виданий 19.06.2018 р. на підставі рішення виконавчого комітету міської ради від 19.06.2018 № 544
(дата видачі)

Товариство з обмеженою відповідальністю «АТЛАНТИС МЕДІА ГРУП»

(для юридичної особи – повне найменування розповсюджувача зовнішньої реклами,

для фізичної особи – прізвище, ім'я та по батькові)

61010, Харківська область, м. Харків, вул. Георгієвська, 10

тел. (057) 751-94-61 (62)

(місцезнаходження (місце проживання), номер телефону (телефаксу))

п/р 2600 7500 193 753 в ПАТ «КРЕДІ АГРІКОЛЬ БАНК»

МФО 300614

ЄДРПОУ 37449075, ІПН 374490726555

(банківські реквізити, ідентифікаційний код (номер))

Адреса місця розташування рекламного засобу:

м. Дніпро, вул. Титова, 1

Характеристика (в тому числі технічна) рекламного засобу:

Окремо розташований рекламний засіб скрол

розмір: 2230 мм x 3060 мм

(вид, розміри, площа місця розташування рекламного засобу)

Фотокартка або комп'ютерний макет місця з фрагментом місцевості, на якому планується розташування рекламного засобу:



ПОГОДЖУВАЛЬНА ЧАСТИНА

1. Власник місця розташування рекламного засобу або уповноважений ним орган (особа)

(для юридичної особи – прізвище, ім'я та по батькові, підпис керівника)



для фізичної особи – прізвище, ім'я та по батькові, паспортні дані

М.П.

2. Уповноважений орган з питань містобудування та архітектури

(підпис уповноваженої особи)

В.В. Нікон

Начальник (ініціали та прізвище)
патрульно-
полицейської частини патрульно-
поліції в Дніпропетровській області
Департаменту патрульної поліції
капітан *[підпис]*

3. Державний орган з безпеки дорожнього руху

(підпис уповноваженої особи)

(ініціали та прізвище)

М.П.

4. Утримувачі інженерних комунікацій

(підпис уповноваженої особи)

(ініціали та прізвище)

М.П.

СТРОК ДІЇ ДОЗВОЛУ:

Керівник робочого органу

3



до 19.06.2023
А.О. Пильченко
(прізвище та ініціали)

Продовжено
Керівник робочого органу

3



до 19.06.2024
А.О. Пильченко
(прізвище та ініціали)

Продовжено
Керівник робочого органу

3



до 19.06.2025
В.В. Черненко
(прізвище та ініціали)

Продовжено
Керівник робочого органу

3


(підпис)

до _____
(прізвище та ініціали)

М. П.

ТОПОГЕОДЕЗИЧНИЙ ЗНІМОК МІСЦЕВОСТІ (М 1 : 500)

з прив'язкою місця розташування рекламного засобу

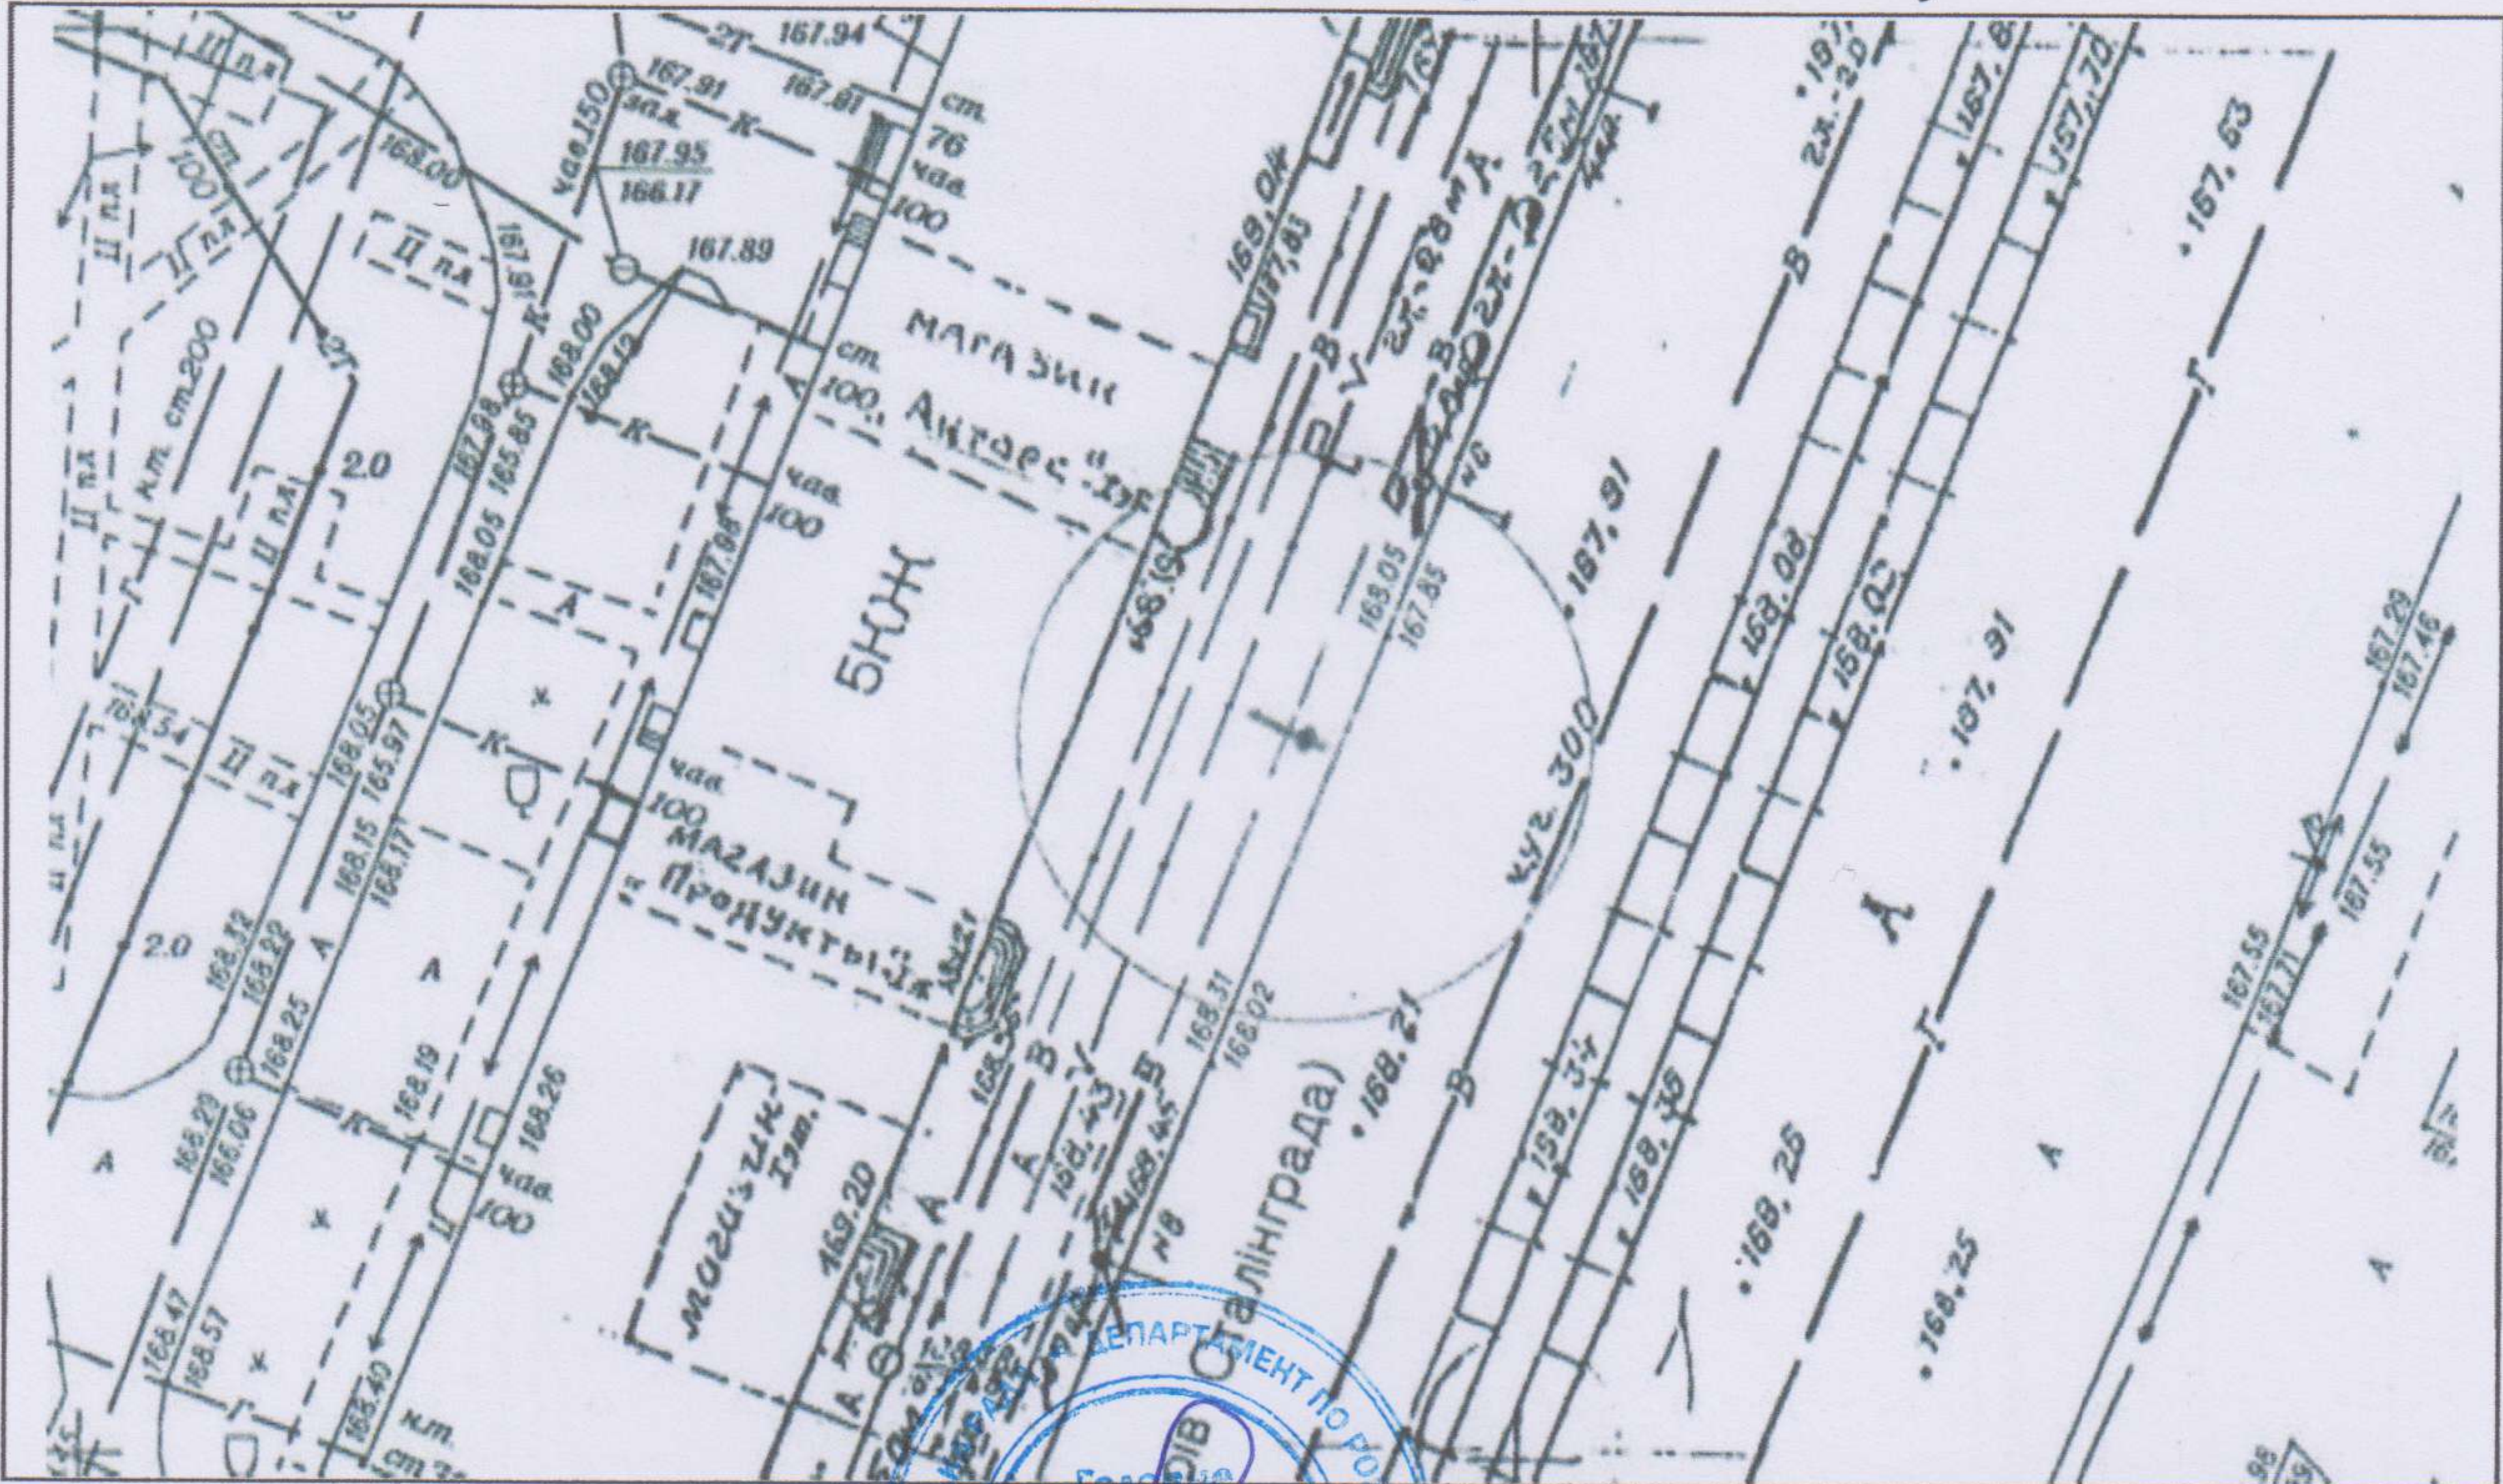

Відповідальний за
топогеодезичне знімання



I. I. Абраменко
(ініціали та прізвище)

ФОТОКАРТКА МІСЦЯ

після розташування на ньому рекламного засобу



Керівник робочого органу




А. О. Пиличенко
(ініціали та прізвище)

Монкина Е.А.
05.02.19.

ЗАТВЕРДЖУЮ
М.П. *[Signature]*
Директор
Ідентифікаційний номер 37449075

ЕСКІЗ
конструктивне рішення рекламного засобу

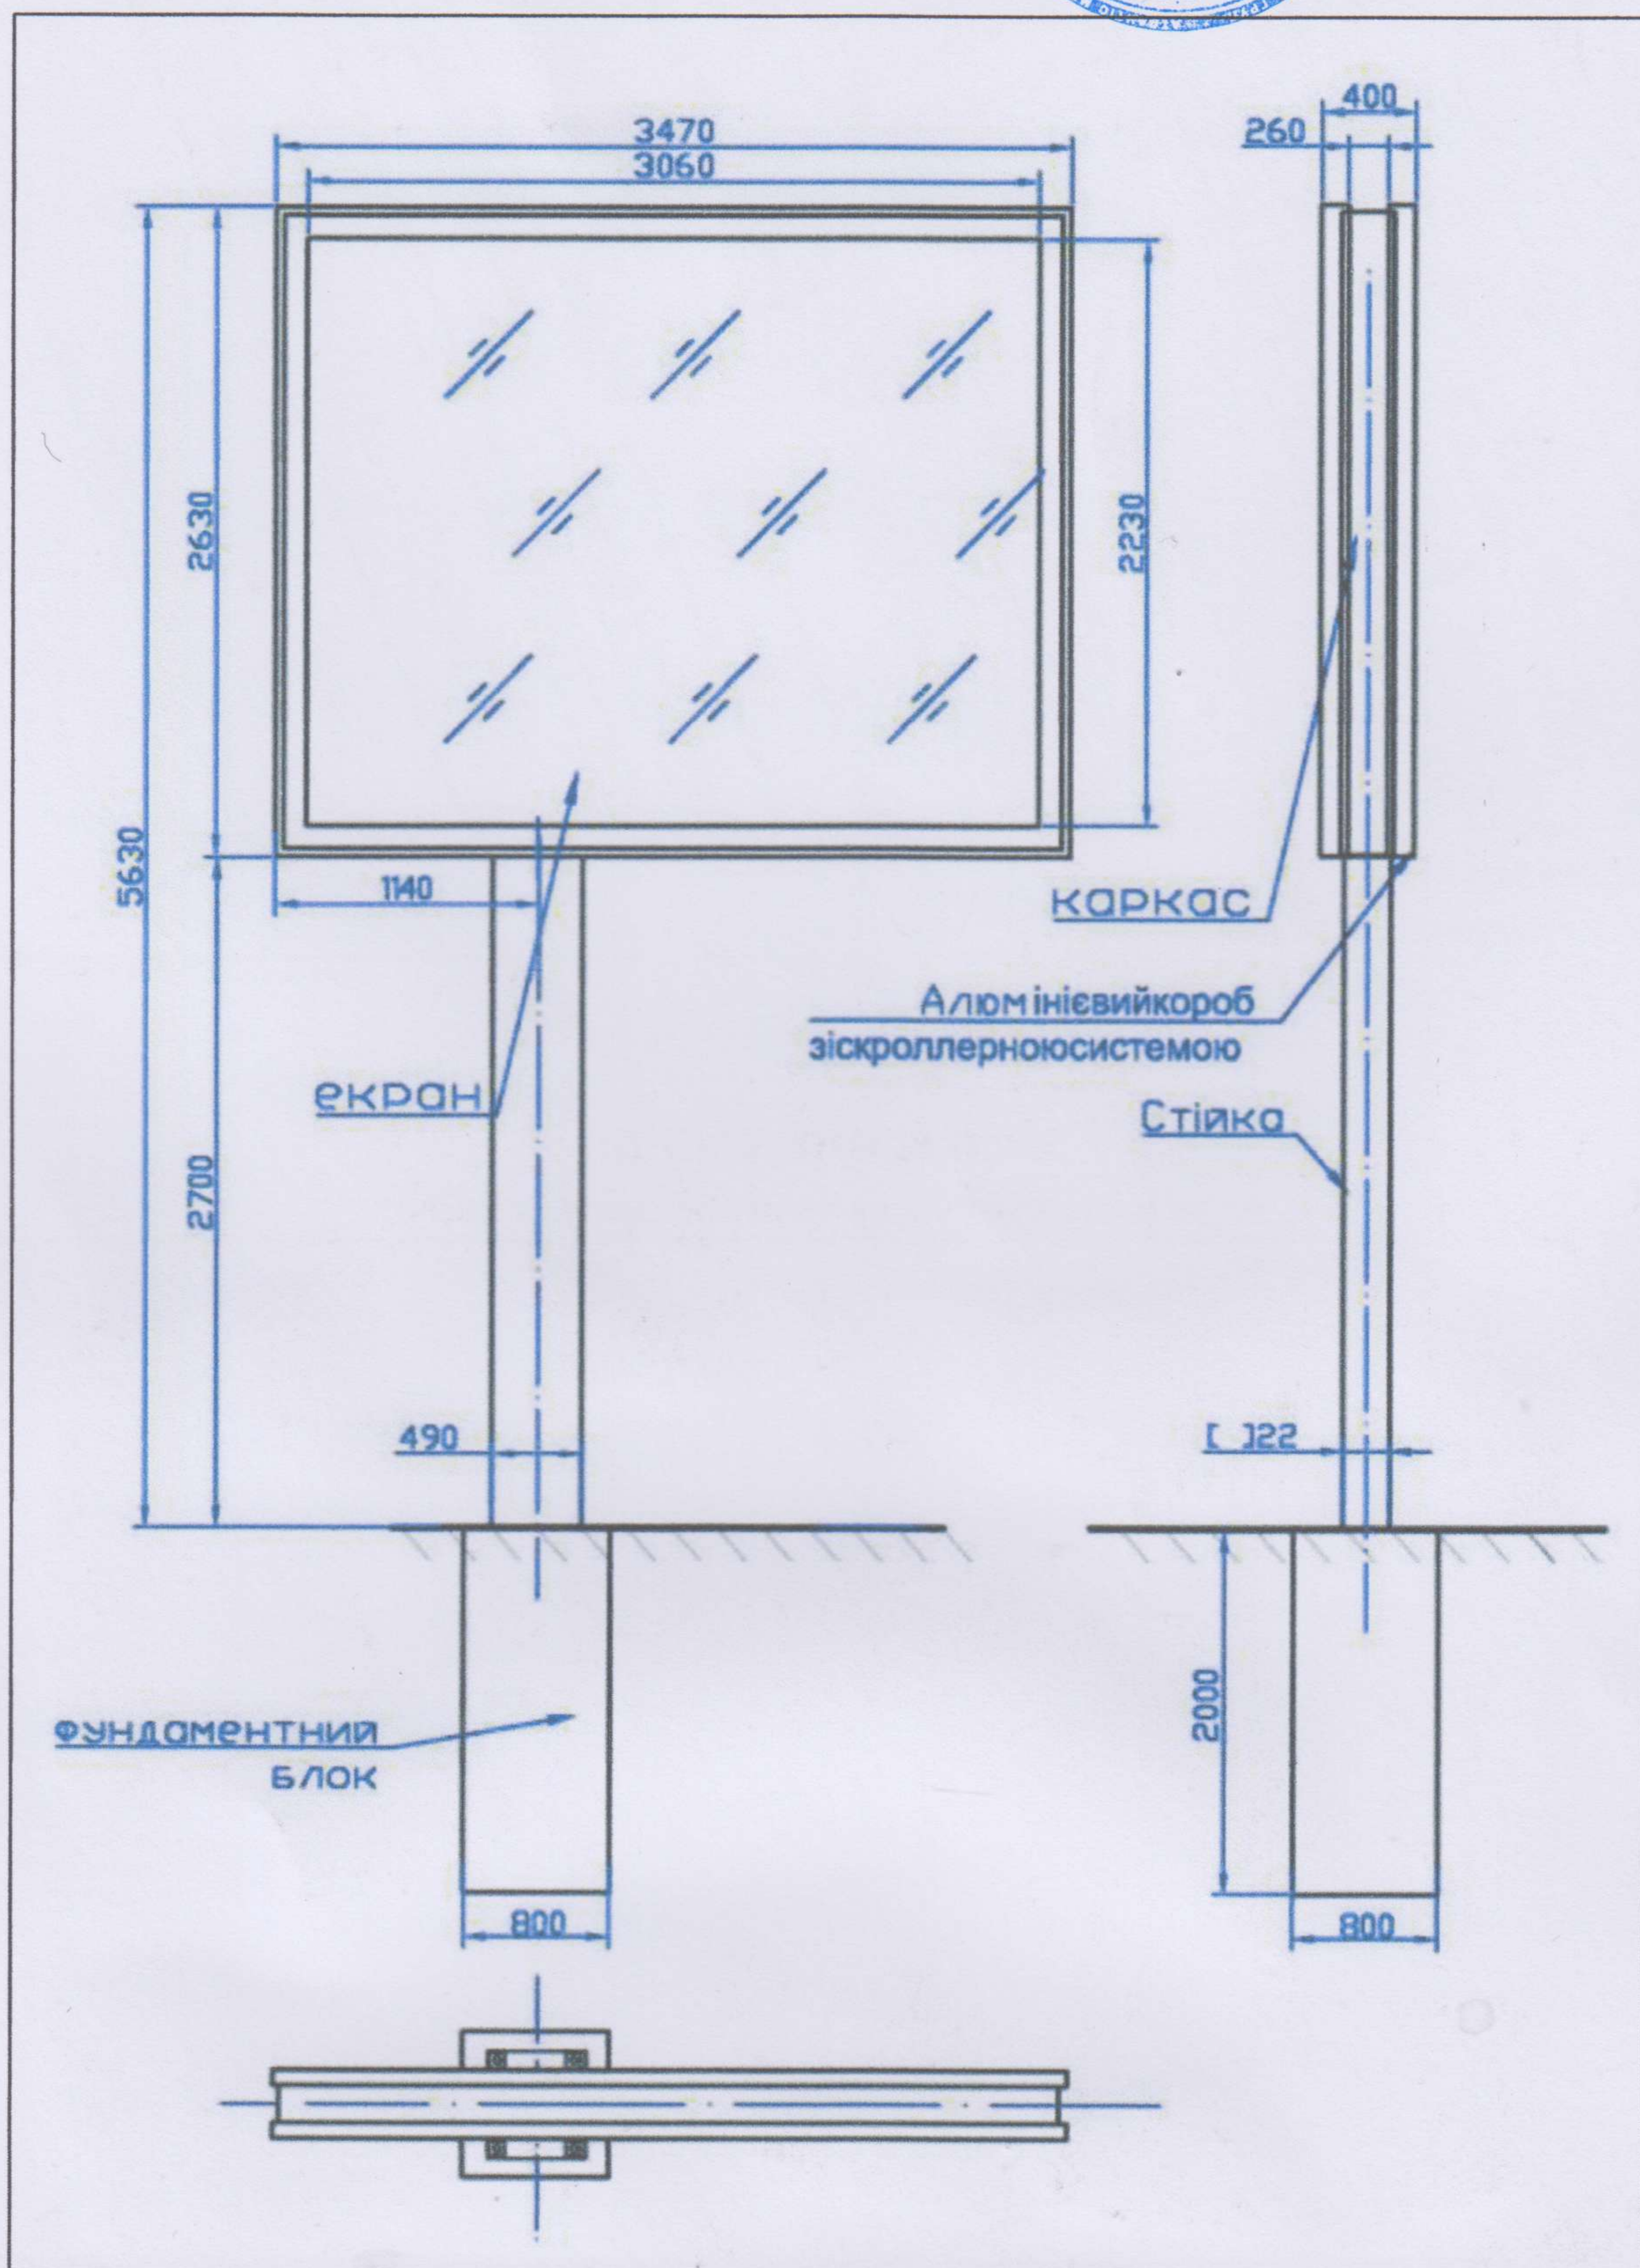

Ескіз розробив: *[Signature]*
(підпис, П.І.Б., посада)