

УКРАЇНА



ВИКОНАВЧИЙ КОМІТЕТ
ДНІПРОВСЬКОЇ МІСЬКОЇ РАДИ

Отримано
Гониме О.А.
02.07.18
[Signature]

ДОЗВІЛ 2603/51
на розміщення зовнішньої реклами

Виданий 19.06.2018 р. на підставі рішення виконавчого комітету міської ради від 19.06.2018 № 544
(дата видачі)

Товариство з обмеженою відповідальністю «АТЛАНТИС МЕДІА ГРУП»
(для юридичної особи – повне найменування розповсюджувача зовнішньої реклами,

для фізичної особи – прізвище, ім'я та по батькові)

61010, Харківська область, м. Харків, вул. Георгієвська, 10 тел. **(067) 322-78-87**
(місцезнаходження (місце проживання), номер телефону (телефаксу))

п/р 2600 7500 193 753 в **ПАТ «КРЕДІ АГРІКОЛЬ БАНК»** . **МФО 300614**

ЄДРПОУ 37449075, **ПІН 374490726555**
(банківські реквізити, ідентифікаційний код (номер))

Адреса місця розташування рекламного засобу: _____
м. Дніпро, вул. Набережна Перемоги, в'їзд на Південний міст

Характеристика (в тому числі технічна) рекламного засобу: _____

Окремо розташований рекламний засіб моноліт

розмір: 3000 мм х 6000 мм

(вид, розміри, площа місця розташування рекламного засобу)

Фотокартка або комп'ютерний макет місця з фрагментом місцевості, на якому планується розташування рекламного засобу:



ПОГОДЖУВАЛЬНА ЧАСТИНА

1. Власник місця розташування рекламного засобу або уповноважений ним орган (особа)

(для юридичної особи – повне найменування, підпис керівника.

для фізичної особи – прізвище, ім'я та по-батькові, паспортні дані)

М.П.

2. Уповноважений орган з питань містобудування та архітектури



М.П.

3. Державний орган з безпеки дорожнього руху



В.В. Нікош

(ініціали та прізвище)

Начальник Управління патрульної поліції в Дніпрпетровській області
Департаменту патрульної поліції
капітан поліції

А.П. Калюжний

(ініціали та прізвище)

(підпис уповноваженої особи)

М.П.

4. Утримувачі інженерних комунікацій

(підпис уповноваженої особи)

(ініціали та прізвище)

М.П.

СТРОК ДІЇ ДОЗВОЛУ:

Керівник робочого органу

3



(підпис)

М.П.

до 19.06.2023

А.В. Жуковенко
(прізвище та ініціали)

Продовжено
Керівник робочого органу

3



(підпис)

М.П.

до 19.06.2024

А.В. Жуковенко
(прізвище та ініціали)

Продовжено
Керівник робочого органу

3



(підпис)

М.П.

до 19.06.2025

В.В. Черненко
(прізвище та ініціали)

Продовжено
Керівник робочого органу

3

(підпис)


М. П.

до

(прізвище та ініціали)

ТОПОГЕОДЕЗИЧНИЙ ЗНІМОК МІСЦЕВОСТІ (М 1 : 500)

з прив'язкою місця розташування рекламного засобу

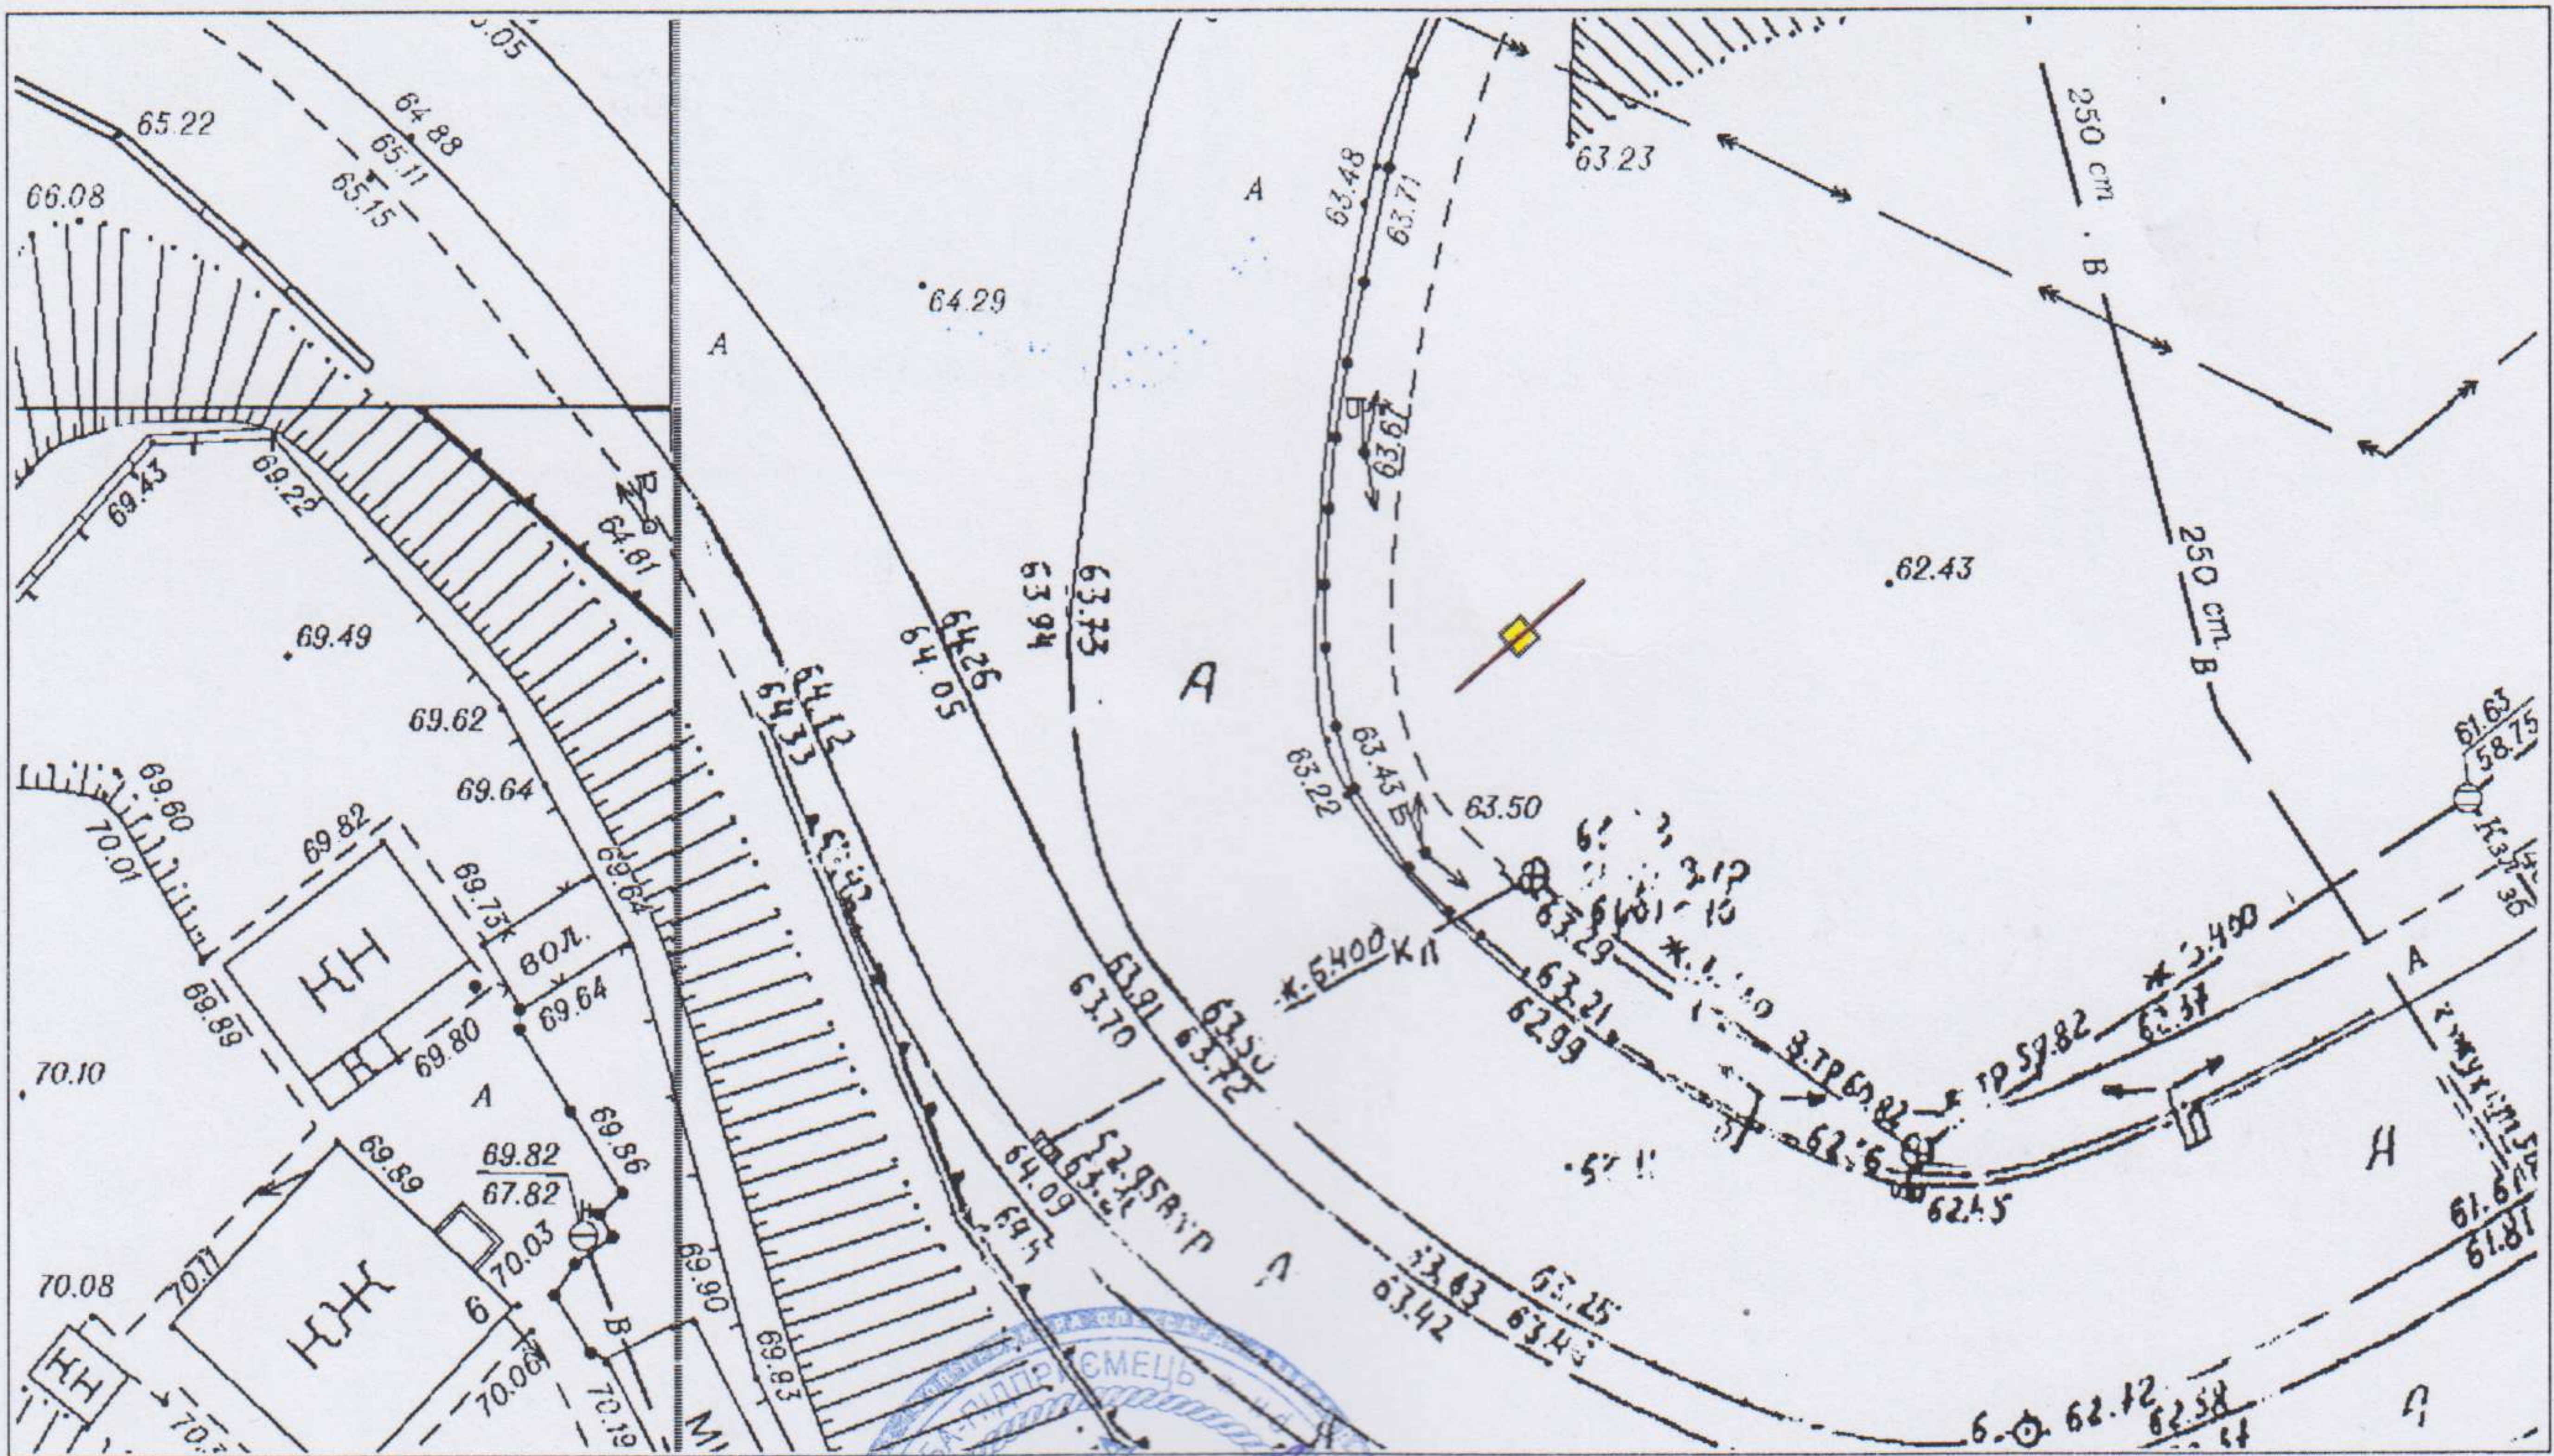

Відповідальний за
топогеодезичне знімання

В зоні розміщення рекламної конструкції інженерних мереж не виявлено



О.О. Крошера

(ініціали та прізвище)

ФОТОКАРТКА МІСЦЯ

після розташування на ньому рекламного засобу



Керівник робочого органу



А.Д. Филоченко

(ініціали та прізвище)

*Уточнено Е.А.
05.02.19*




ЗАТВЕРДЖУЮ

М.П.

(директор)

ЕСКІЗ

конструктивне рішення рекламного засобу

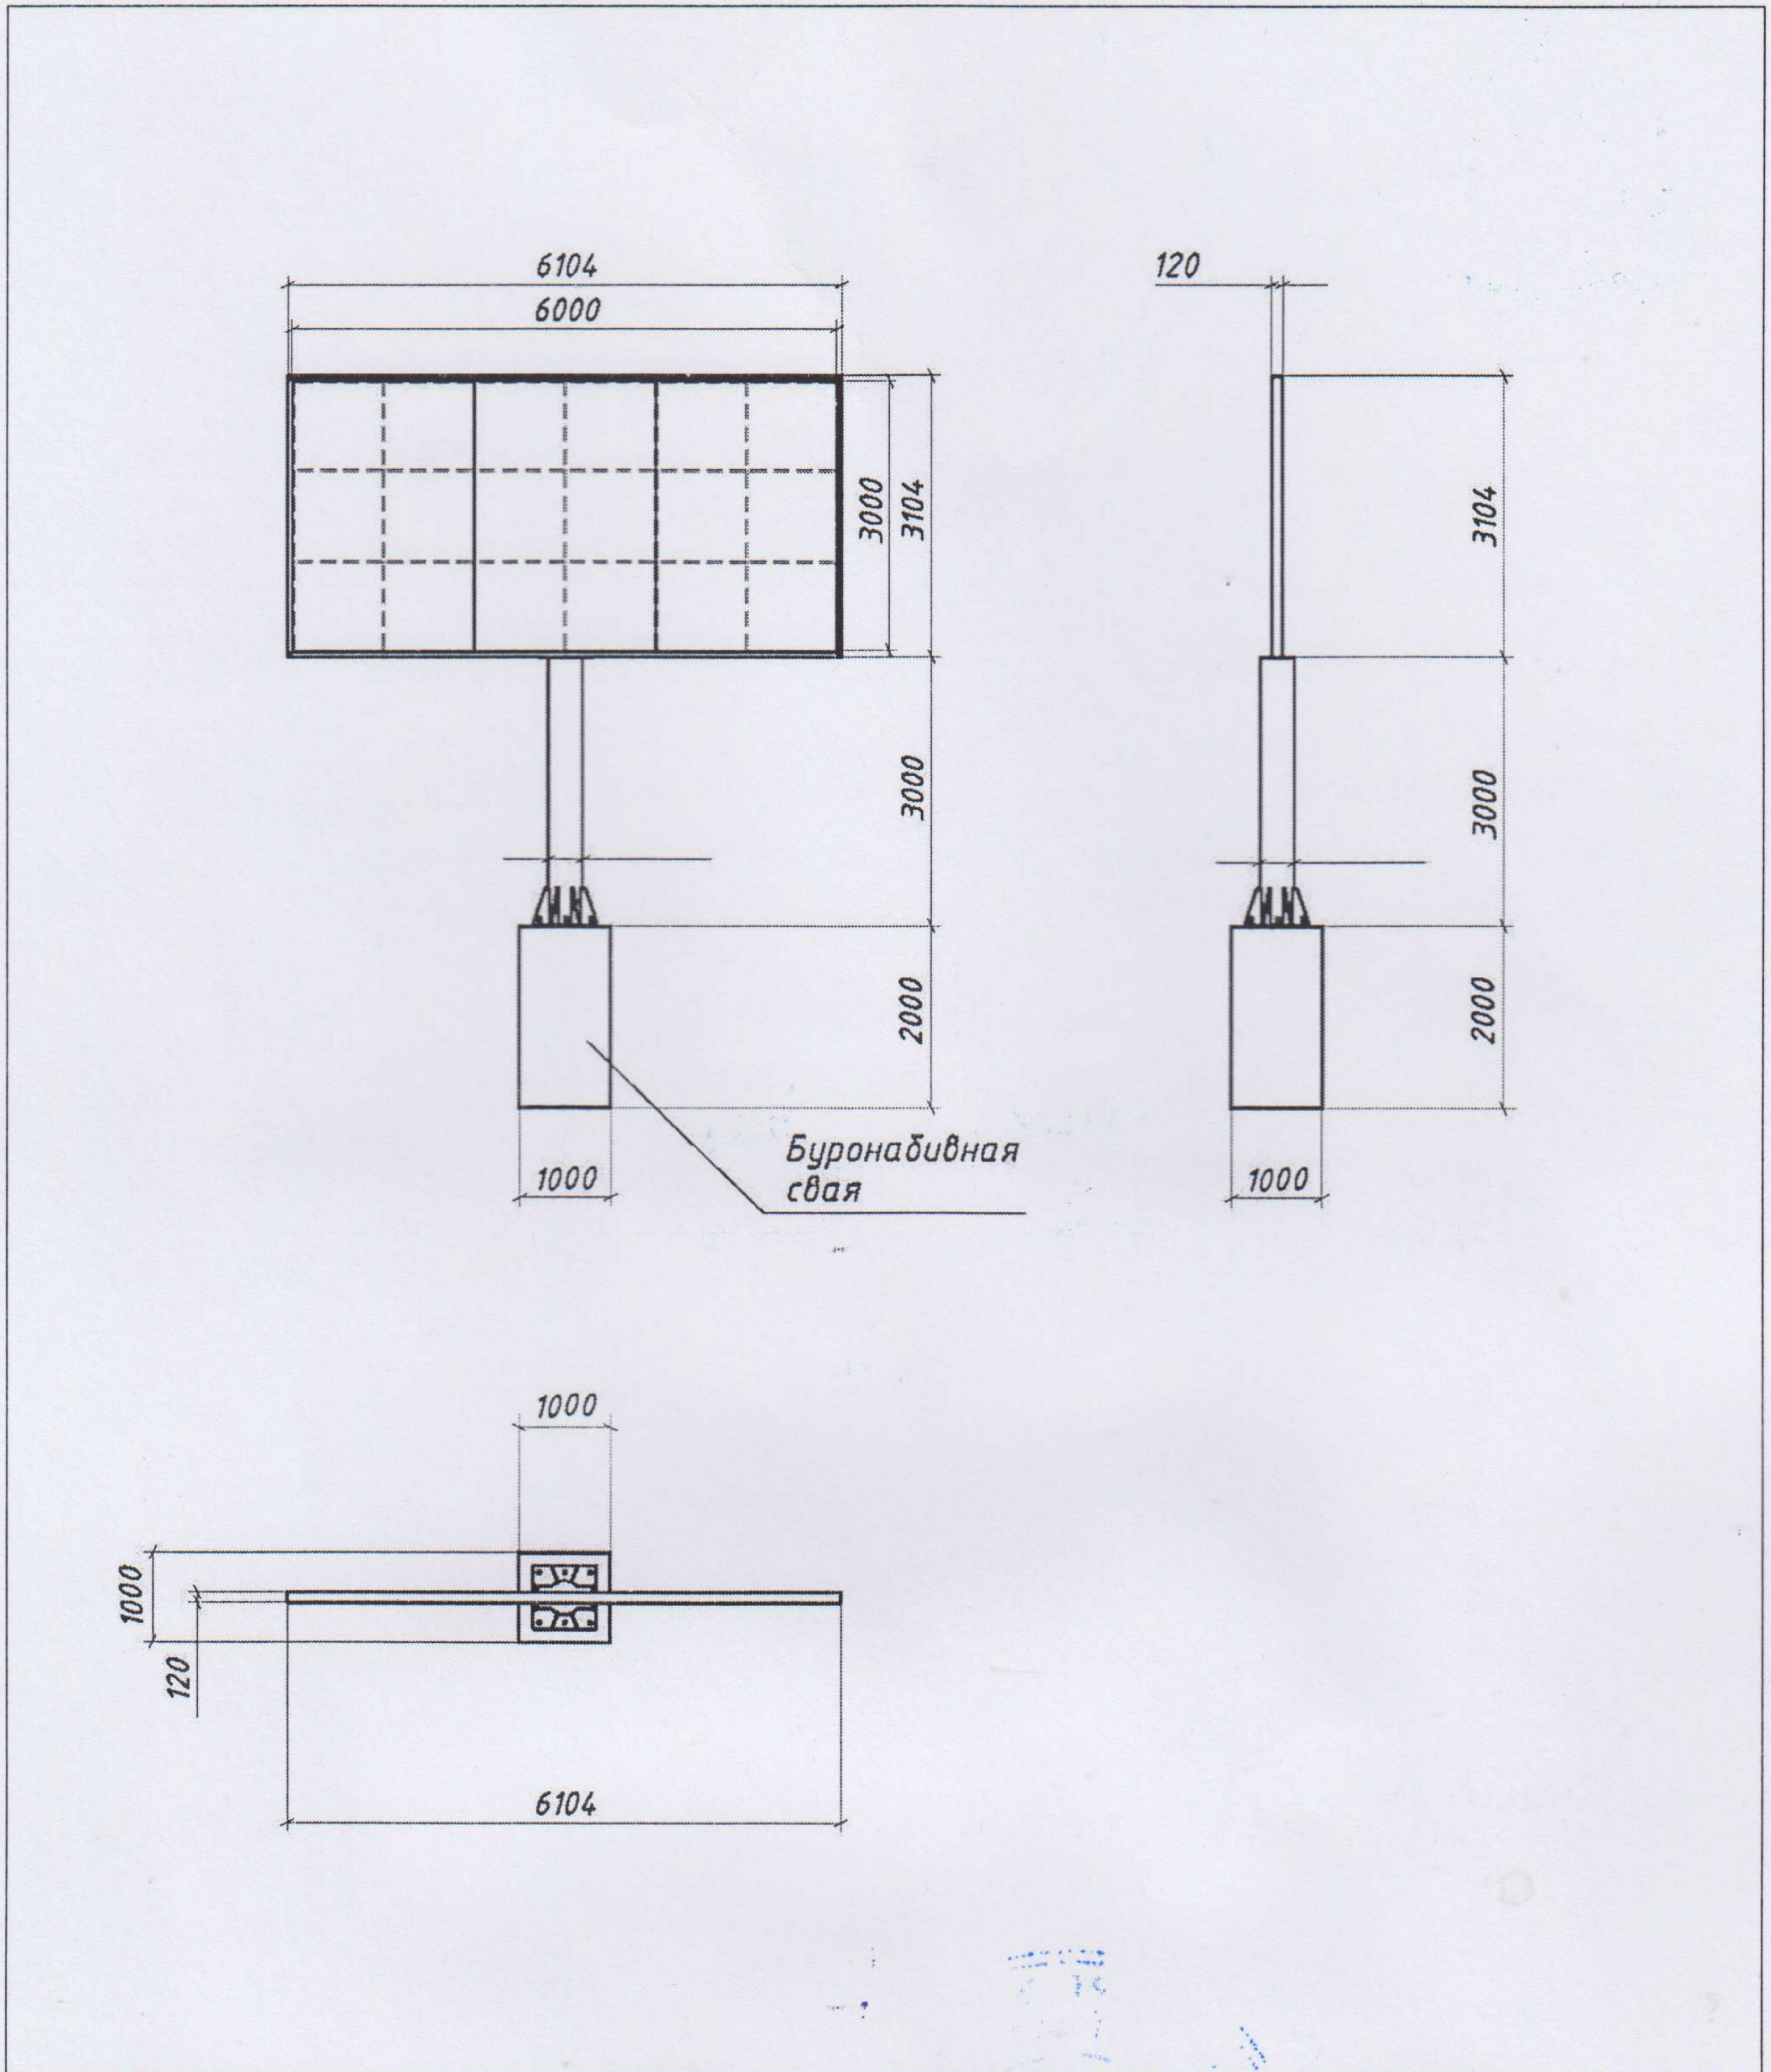

Ескіз розробив:

Соловйов

(підпис, П.І.Б., посада)