

УКРАЇНА



ВИКОНАВЧИЙ КОМІТЕТ  
ДНІПРОВСЬКОЇ МІСЬКОЇ РАДИ

отримав  
Гончаренко О.А.  
02.09.18

**ДОЗВІЛ 2603/42**  
**на розміщення зовнішньої реклами**

Виданий 19.06.2018 р. на підставі рішення виконавчого комітету міської ради від 19.06.2018 № 544  
(дата видачі)

**Товариство з обмеженою відповідальністю «АТЛАНТИС МЕДІА ГРУП»**  
(для юридичної особи – повне найменування розповсюджувача зовнішньої реклами,

для фізичної особи – прізвище, ім'я та по батькові)

**61010, Харківська область, м. Харків, вул. Георгієвська, 10** тел. **(067) 322-78-87**  
(місцезнаходження (місце проживання), номер телефону (телефаксу))

**п/р 2600 7500 193 753 в ПАТ «КРЕДІ АГРІКОЛЬ БАНК» . МФО 300614**

**ЄДРПОУ 37449075, ІПН 374490726555**  
(банківські реквізити, ідентифікаційний код (номер))

Адреса місця розташування рекламного засобу: \_\_\_\_\_  
**м. Дніпро, вул. Маршала Малиновського, 21 (навпроти кола, кафе «Берег на Сонячному»)**

Характеристика (в тому числі технічна) рекламного засобу: \_\_\_\_\_

**Окремо розташований рекламний засіб моноліт**

**розмір: 3000 мм x 6000 мм** (6,10 x 0,12)

(вид, розміри, площа місця розташування рекламного засобу)

Фотокартка або комп'ютерний макет місця з фрагментом місцевості, на якому планується розташування рекламного засобу:





ПОГОДЖУВАЛЬНА ЧАСТИНА

1. Власник місця розташування рекламного засобу або уповноважений ним орган (особа)

(для юридичної особи – повне найменування, підпис керівника,

для фізичної особи – прізвище, ім'я та по батькові, паспортні дані)

М.П.

2. Уповноважений орган з питань містобудування та архітектури

(підпис уповноваженої особи)

М.П.

3. Державний орган з безпеки дорожнього руху

(підпис уповноваженої особи)

М.П.

4. Утримувачі інженерних комунікацій

(підпис уповноваженої особи)

М.П.

СТРОК ДІЇ ДОЗВОЛУ:

Керівник робочого органу

3

до 19.06.2023  
А.О. Яковченко  
(прізвище та ініціали)

Продовжено  
Керівник робочого органу

3

до 19.06.2024  
А.О. Пирьченко  
(прізвище та ініціали)

Продовжено  
Керівник робочого органу

3

до 19.06.2025  
В.В. Черненко  
(прізвище та ініціали)

Продовжено  
Керівник робочого органу

3


до \_\_\_\_\_  
(прізвище та ініціали)

М. П.



ТОПОГЕОДЕЗИЧНИЙ ЗНІМОК МІСЦЕВОСТІ (М 1 : 500)

з прив'язкою місця розташування рекламного засобу

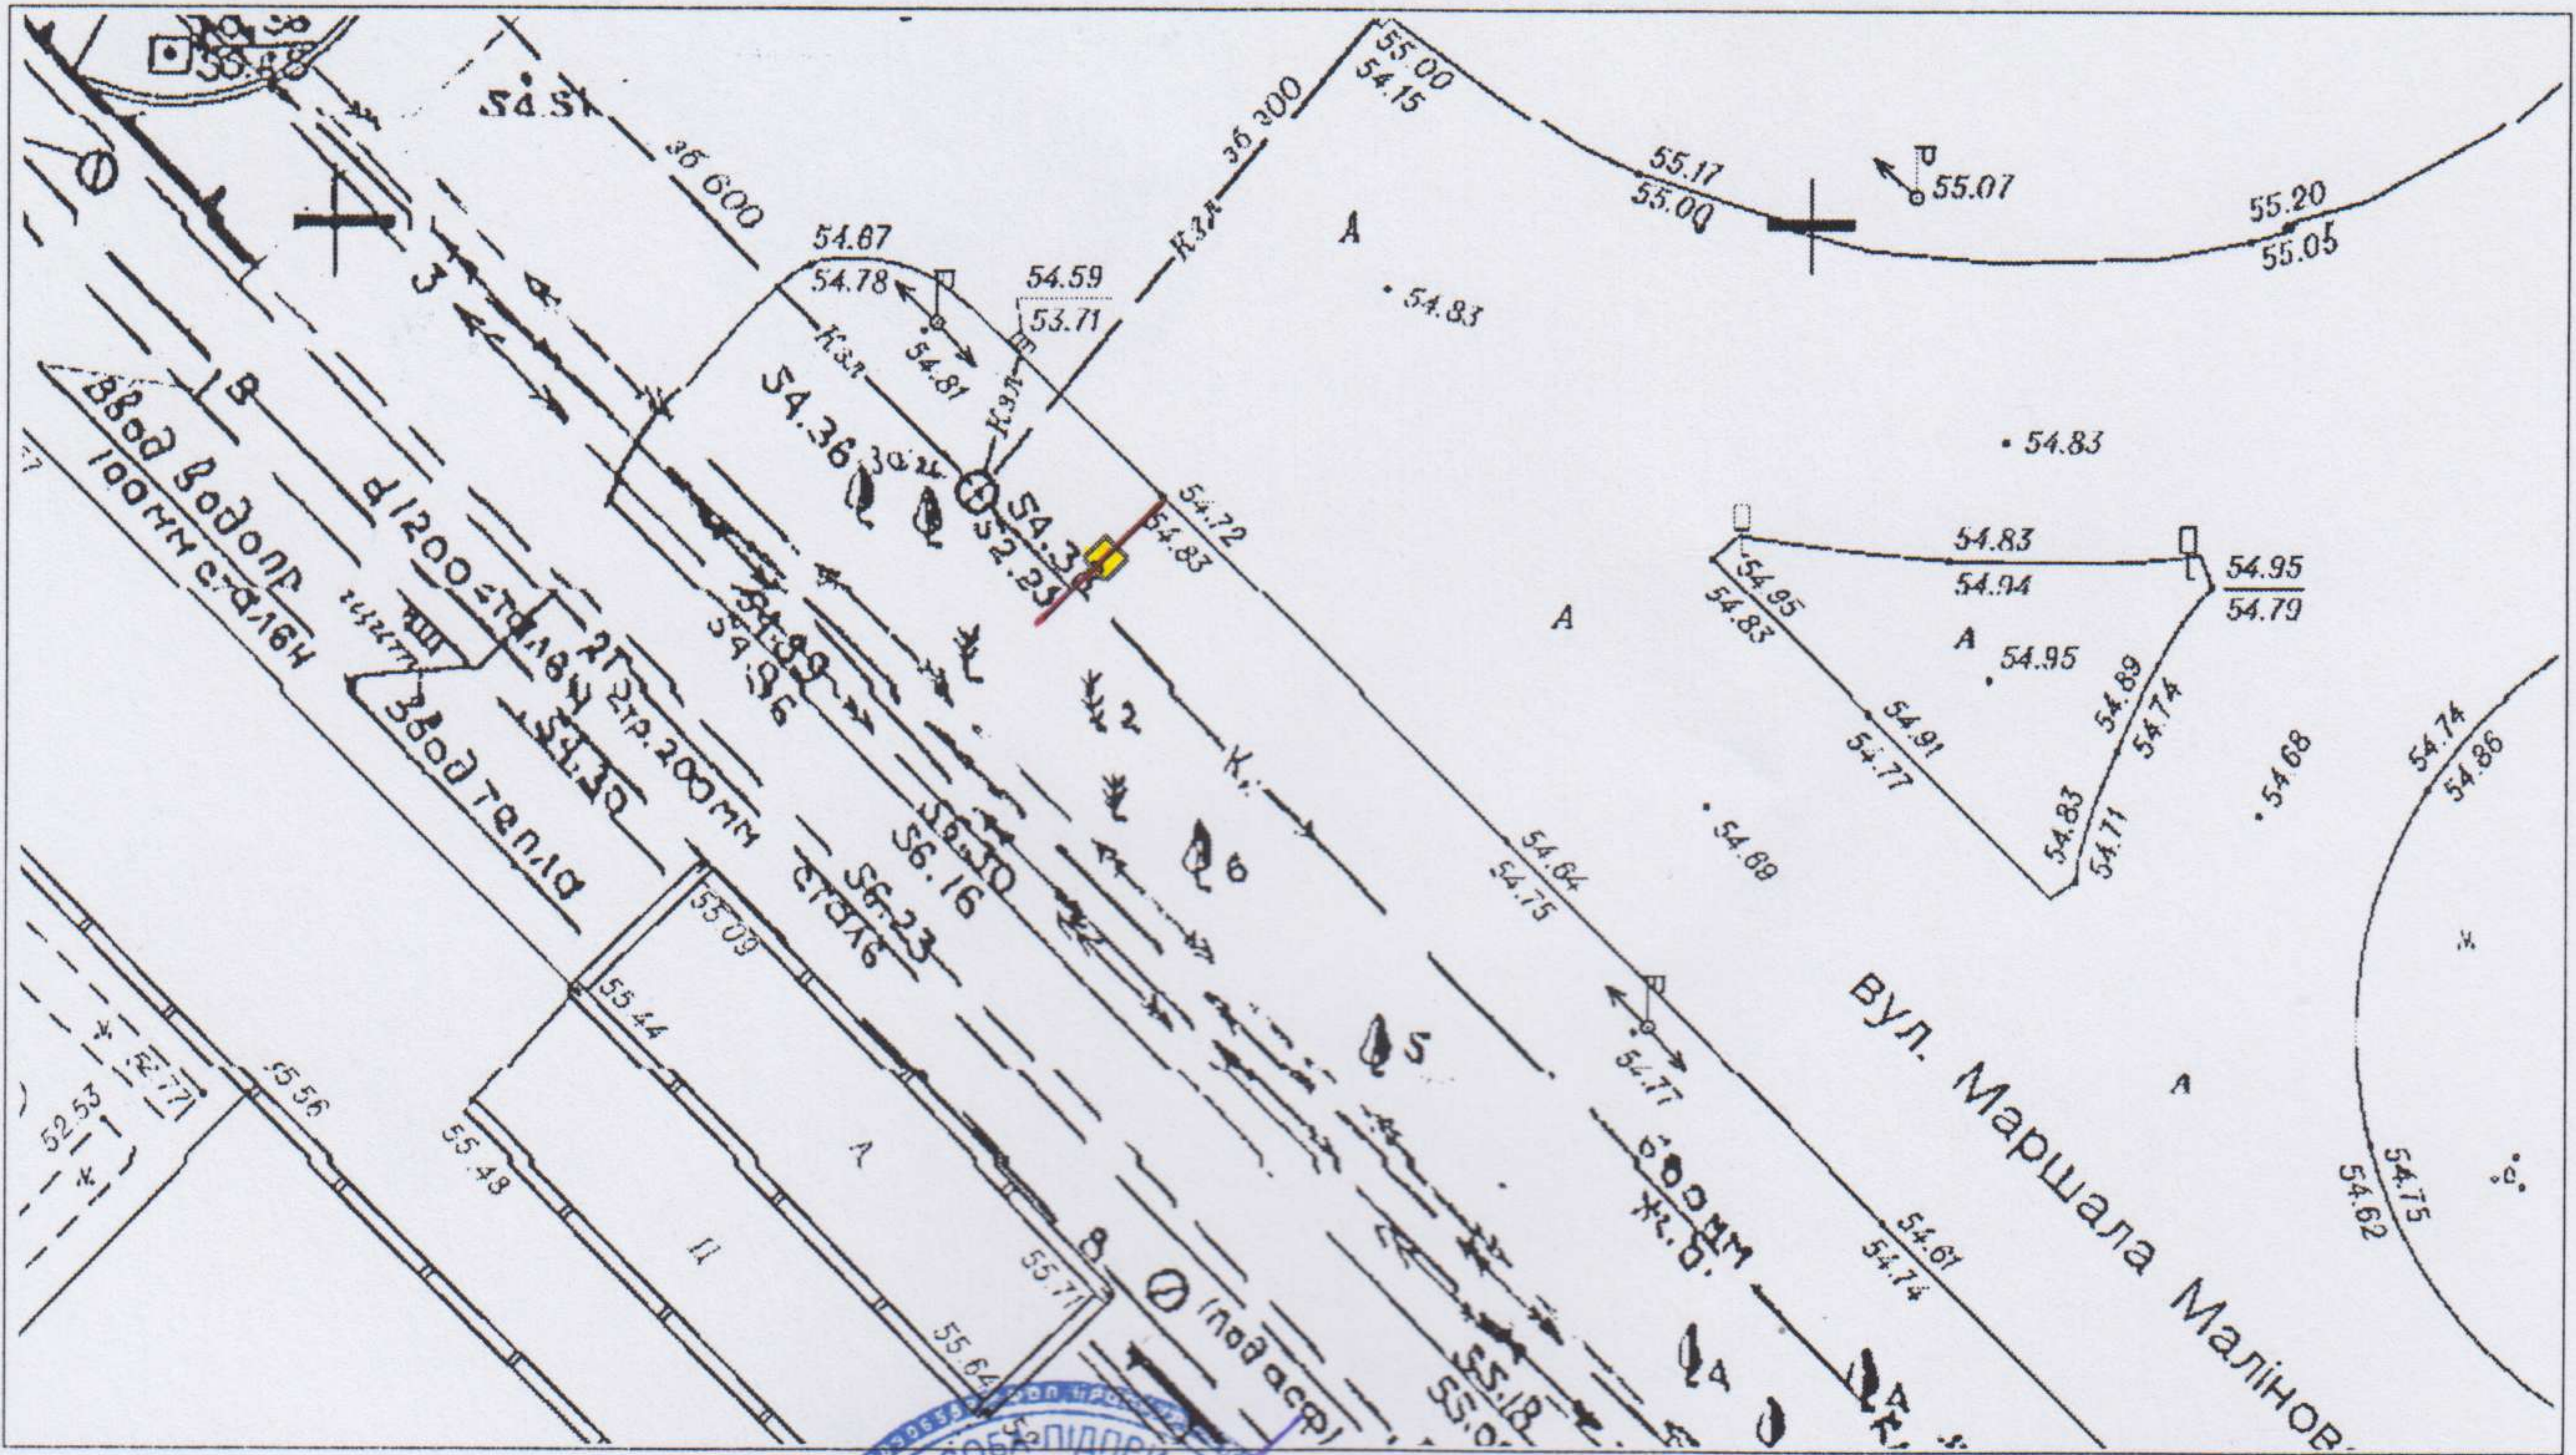

Відповідальний за  
топогеодезичне знімання

*В зоні розширення  
мережі по вулиці*



*О.О. Прокура*  
(ініціали та прізвище)

*рекламної конструкції: Інженерно*

ФОТОКАРТКА МІСЦЯ

після розташування на ньому рекламного засобу



Керівник робочого органу



(підпис)

*А.О. Фімогенко*  
(ініціали та прізвище)

*Угодкино Е.А.  
05.02.19.*






ЗАТВЕРДЖУЮ

(директор)

ЕСКІЗ

конструктивне рішення рекламного засобу

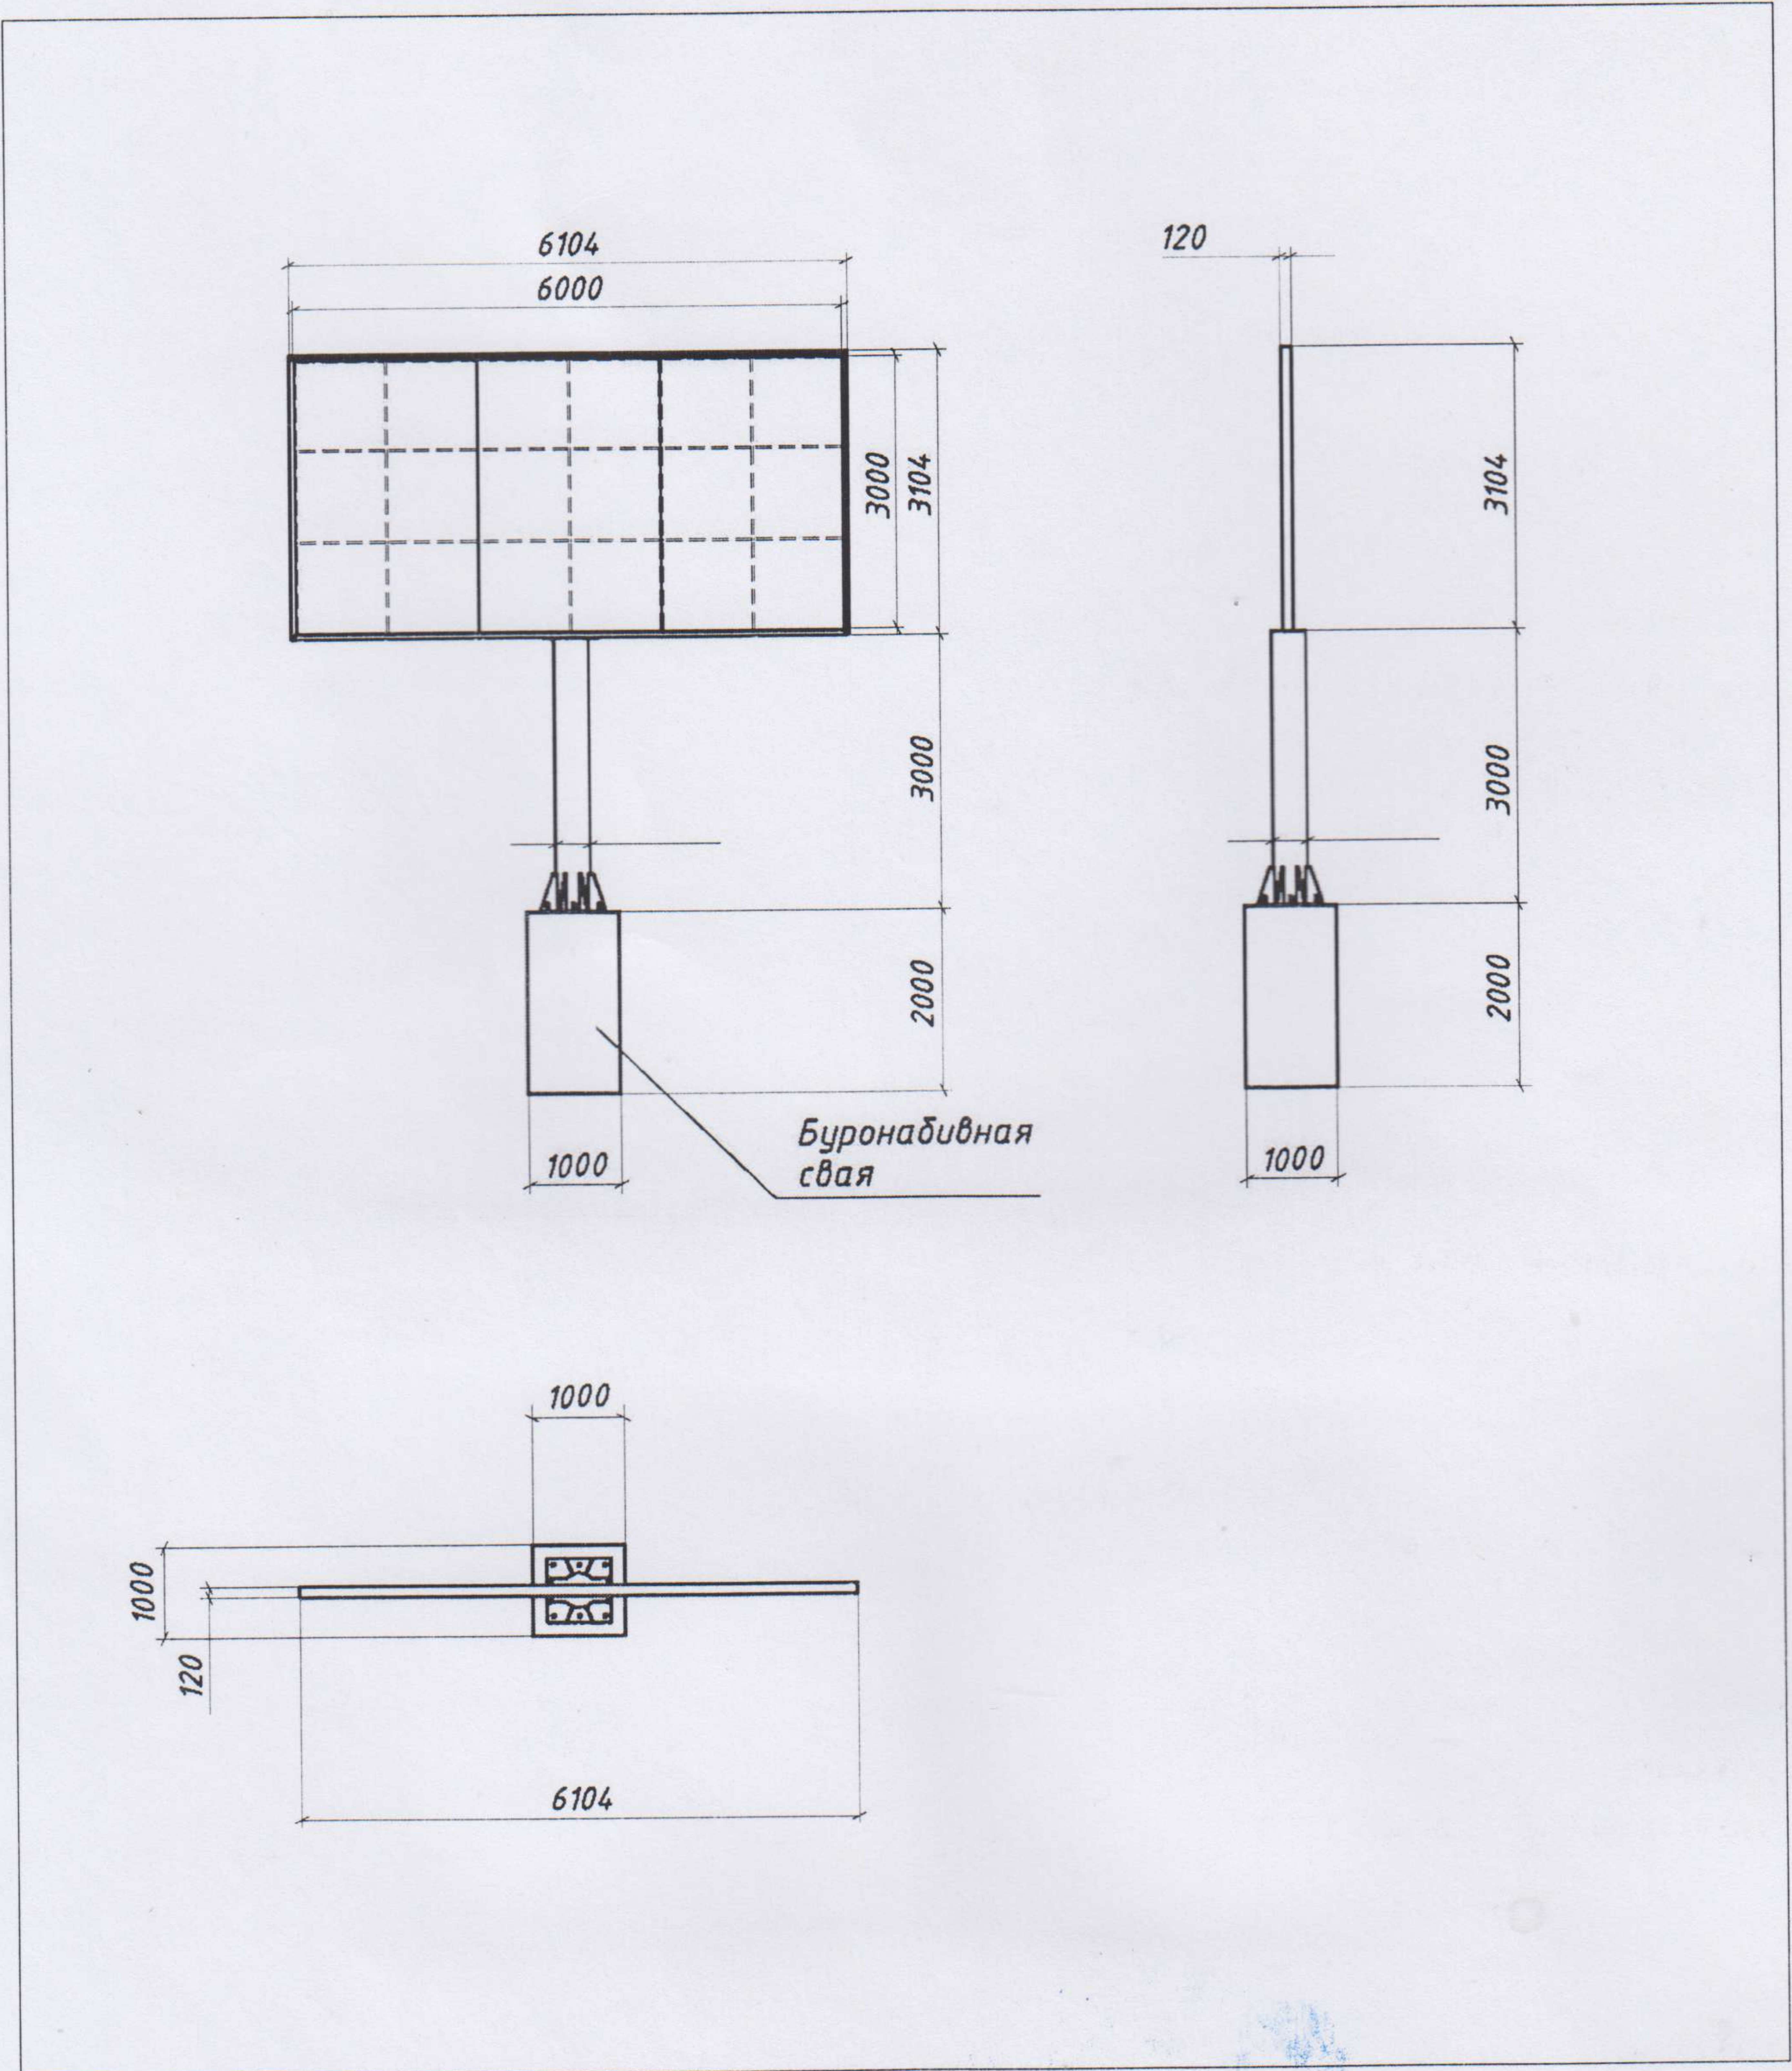

Ескіз розробив:

*(Signature)*

(підпис, П.І.Б., посада)

