

УКРАЇНА



ВИКОНАВЧИЙ КОМІТЕТ
ДНІПРОВСЬКОЇ МІСЬКОЇ РАДИ

отримано
Лонкіс О.А.
02.07.18.
[Signature]

ДОЗВІЛ 2603/44
на розміщення зовнішньої реклами

Виданий 19.06.2018 р. на підставі рішення виконавчого комітету міської ради від 19.06.2018 № 544
(дата видачі)

Товариство з обмеженою відповідальністю «АТЛАНТИС МЕДІА ГРУП»
(для юридичної особи – повне найменування розповсюджувача зовнішньої реклами,

для фізичної особи – прізвище, ім'я та по батькові)

61010, Харківська область, м. Харків, вул. Георгієвська, 10 тел. **(067) 322-78-87**
(місцезнаходження (місце проживання), номер телефону (телефаксу))

п/р 2600 7500 193 753 в ПАТ «КРЕДІ АГРІКОЛЬ БАНК». МФО 300614

ЄДРПОУ 37449075, ІПН 374490726555
(банківські реквізити, ідентифікаційний код (номер))

Адреса місця розташування рекламного засобу: _____
м. Дніпро, бульв. Слави, 5 (магазин «Сільпо», біля фітнес клубу «Філ Гуд»)

Характеристика (в тому числі технічна) рекламного засобу: _____

Окремо розташований рекламний засіб призматрон

розмір: 3000 мм x 6000 мм *(6,22 x 0,29)*

(вид, розміри, площа місця розташування рекламного засобу)

Фотокартка або комп'ютерний макет місця з фрагментом місцевості, на якому планується розташування рекламного засобу:



ПОГОДЖУВАЛЬНА ЧАСТИНА

1. Власник місця розташування рекламного засобу або уповноважений ним орган (особа)

(для юридичної особи – повне найменування, підпис керівника,

для фізичної особи – прізвище, ім'я та по батькові, паспортні дані)

2. Уповноважений орган з питань містобудування та архітектури



(підпис уповноваженої особи)



Білопольський С.О.
до 19.06.2025

(ініціали та прізвище)

3. Державний орган з безпеки дорожнього руху

(підпис уповноваженої особи)

М.П.

Начальник управління патрульної поліції в Дніпропетровській області
Департаменту патрульної поліції
капітан поліції

А.П. Калюжний

(ініціали та прізвище)

4. Утримувачі інженерних комунікацій

(підпис уповноваженої особи)

М.П.

(ініціали та прізвище)

СТРОК ДІЇ ДОЗВОЛУ:

Керівник робочого органу

3



(підпис)

до

19.06.2023

А.О. Зисовичко
(прізвище та ініціали)

Продовжено
Керівник робочого органу

3



(підпис)

до

19.06.2024

А.О. Пильченко
(прізвище та ініціали)

Продовжено
Керівник робочого органу

3



(підпис)

до

19.06.2025

В.В. Черненко
(прізвище та ініціали)

Продовжено
Керівник робочого органу

3

(підпис)


до

(прізвище та ініціали)

М. П.

ТОПОГЕОДЕЗИЧНИЙ ЗНІМОК МІСЦЕВОСТІ (М 1 : 500)

з прив'язкою місця розташування рекламного засобу

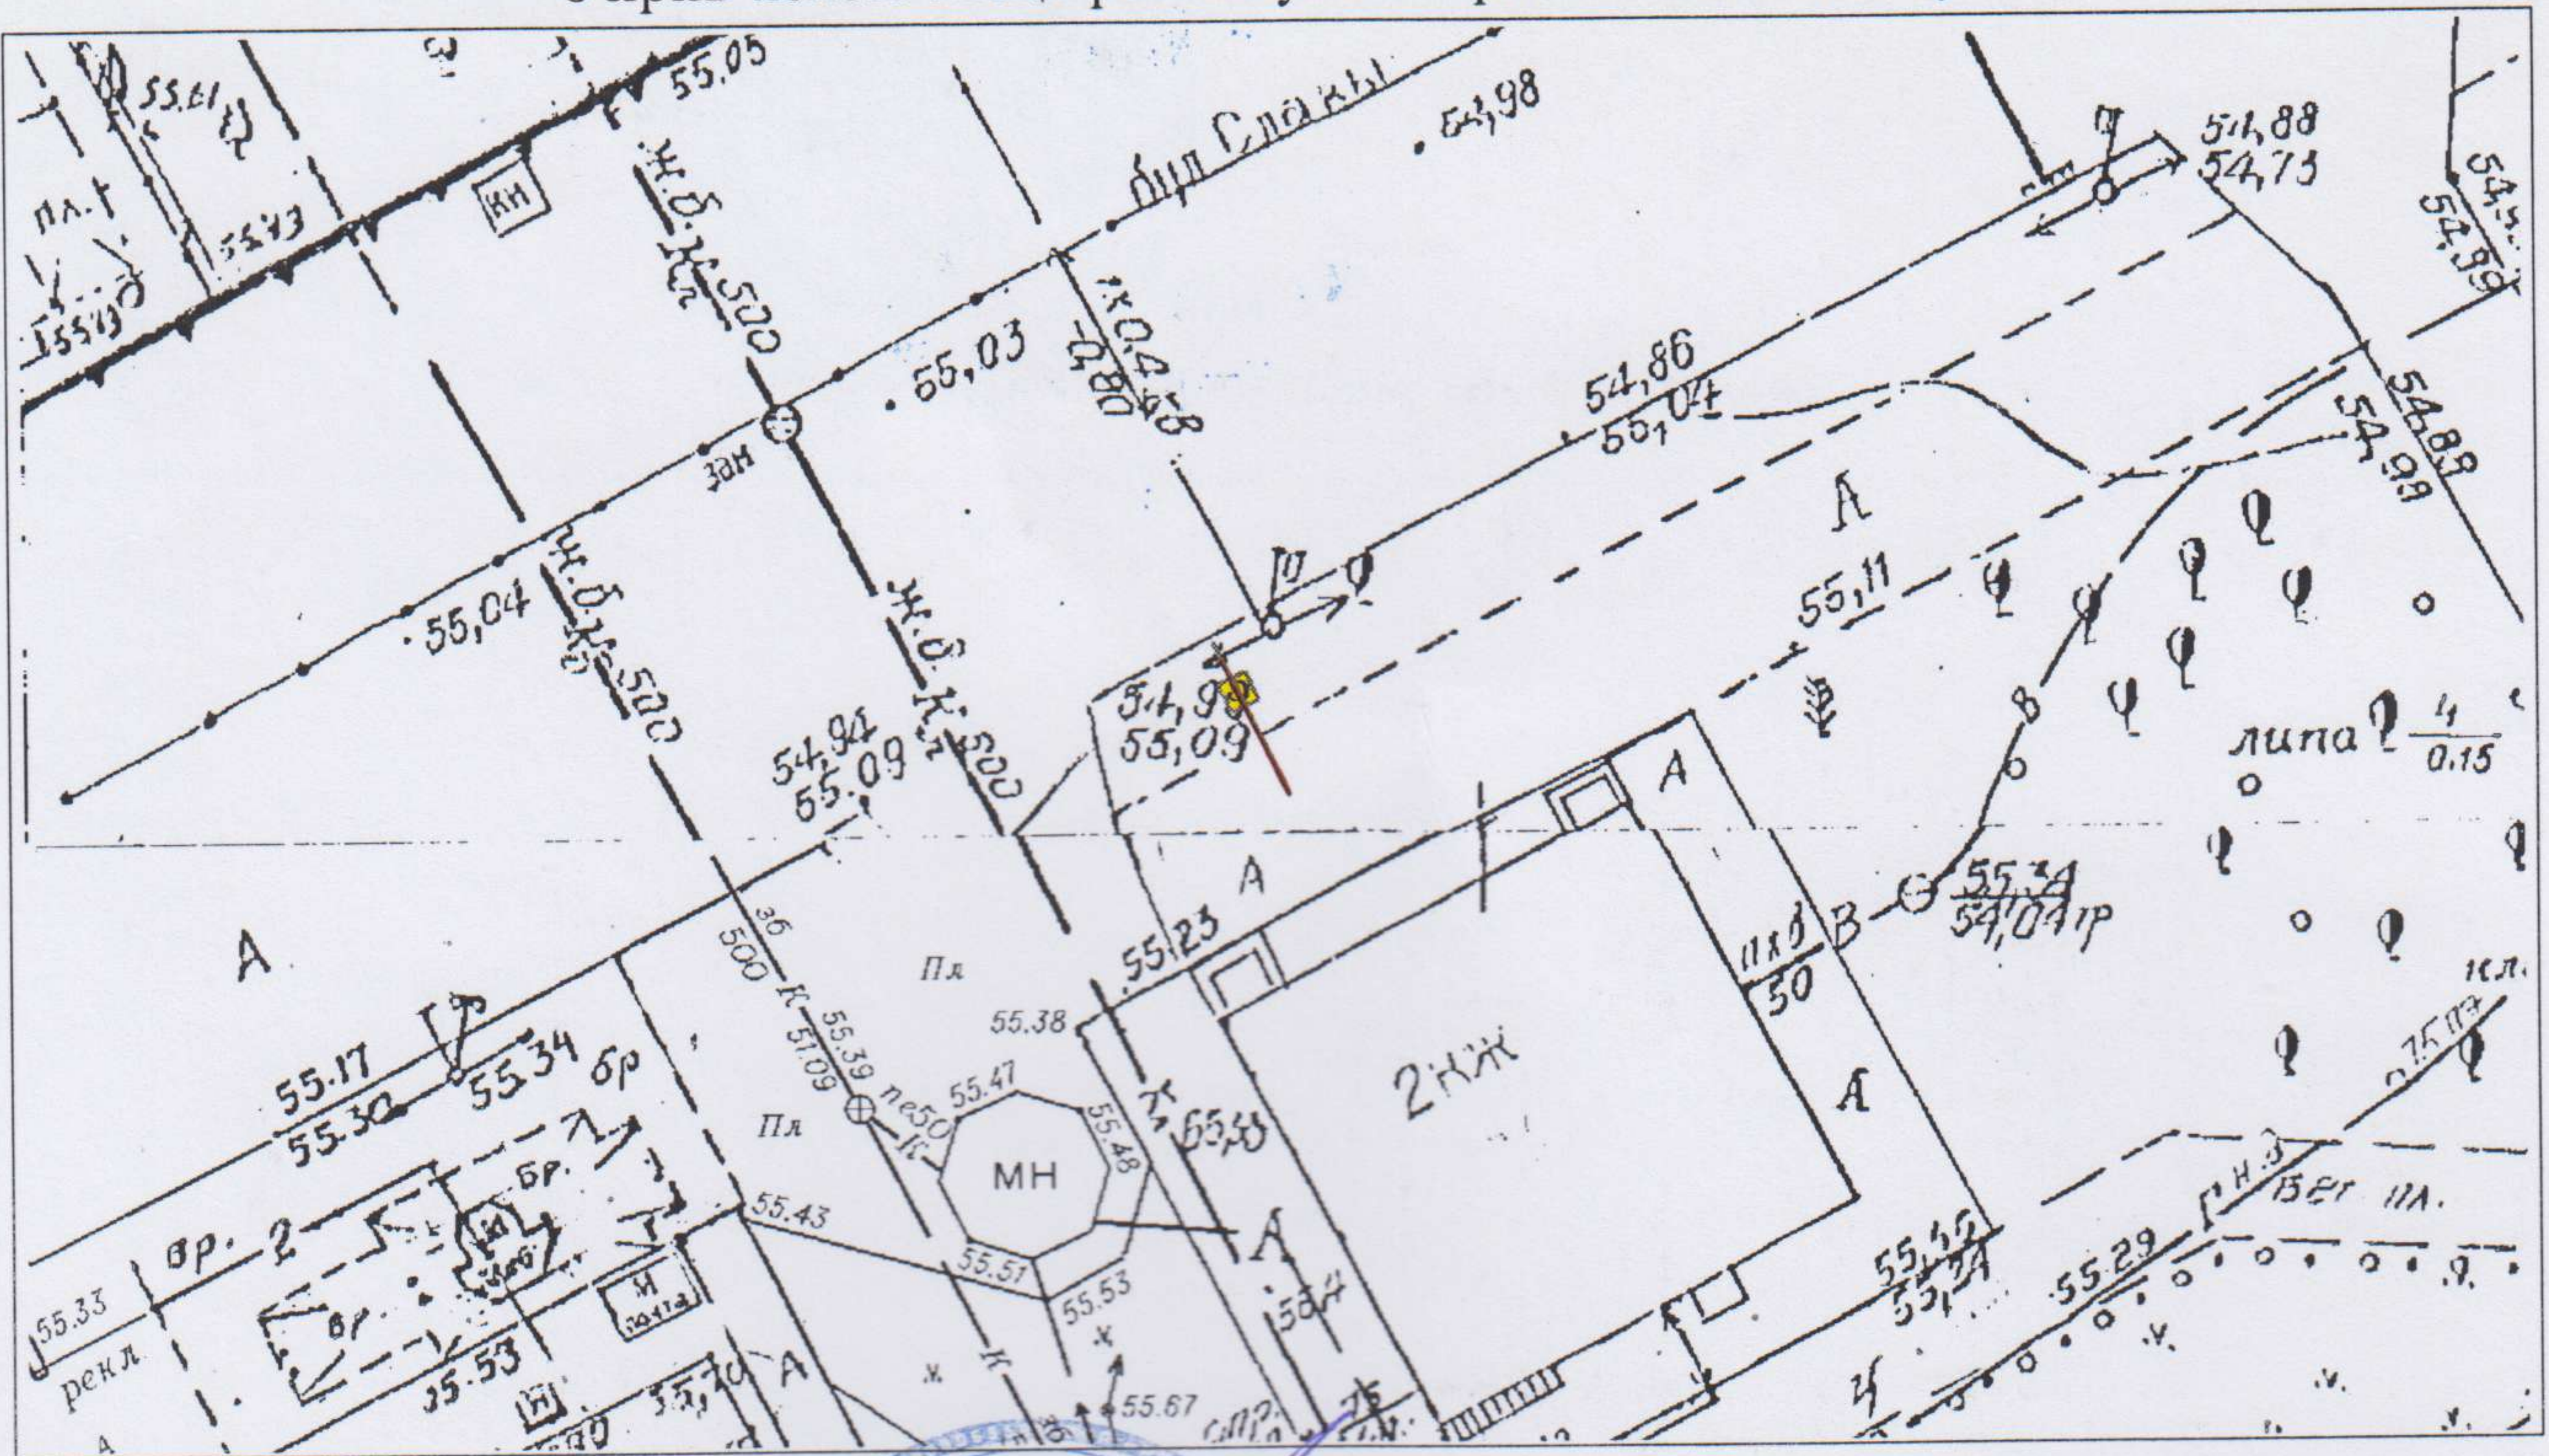

Відповідальний за
топогеодезичне знімання

*В зоні
мереж*

*розширення
не введено*



О.О. Прокура
(ініціали та прізвище)
конструкції інженерів

ФОТОКАРТКА МІСЦЯ

після розташування на ньому рекламного засобу



Керівник робочого органу




А.О. Тимошенко
(ініціали та прізвище)

*Сторожко С.А.
05.02.19*



ЕСКІЗ
конструктивне рішення рекламного засобу

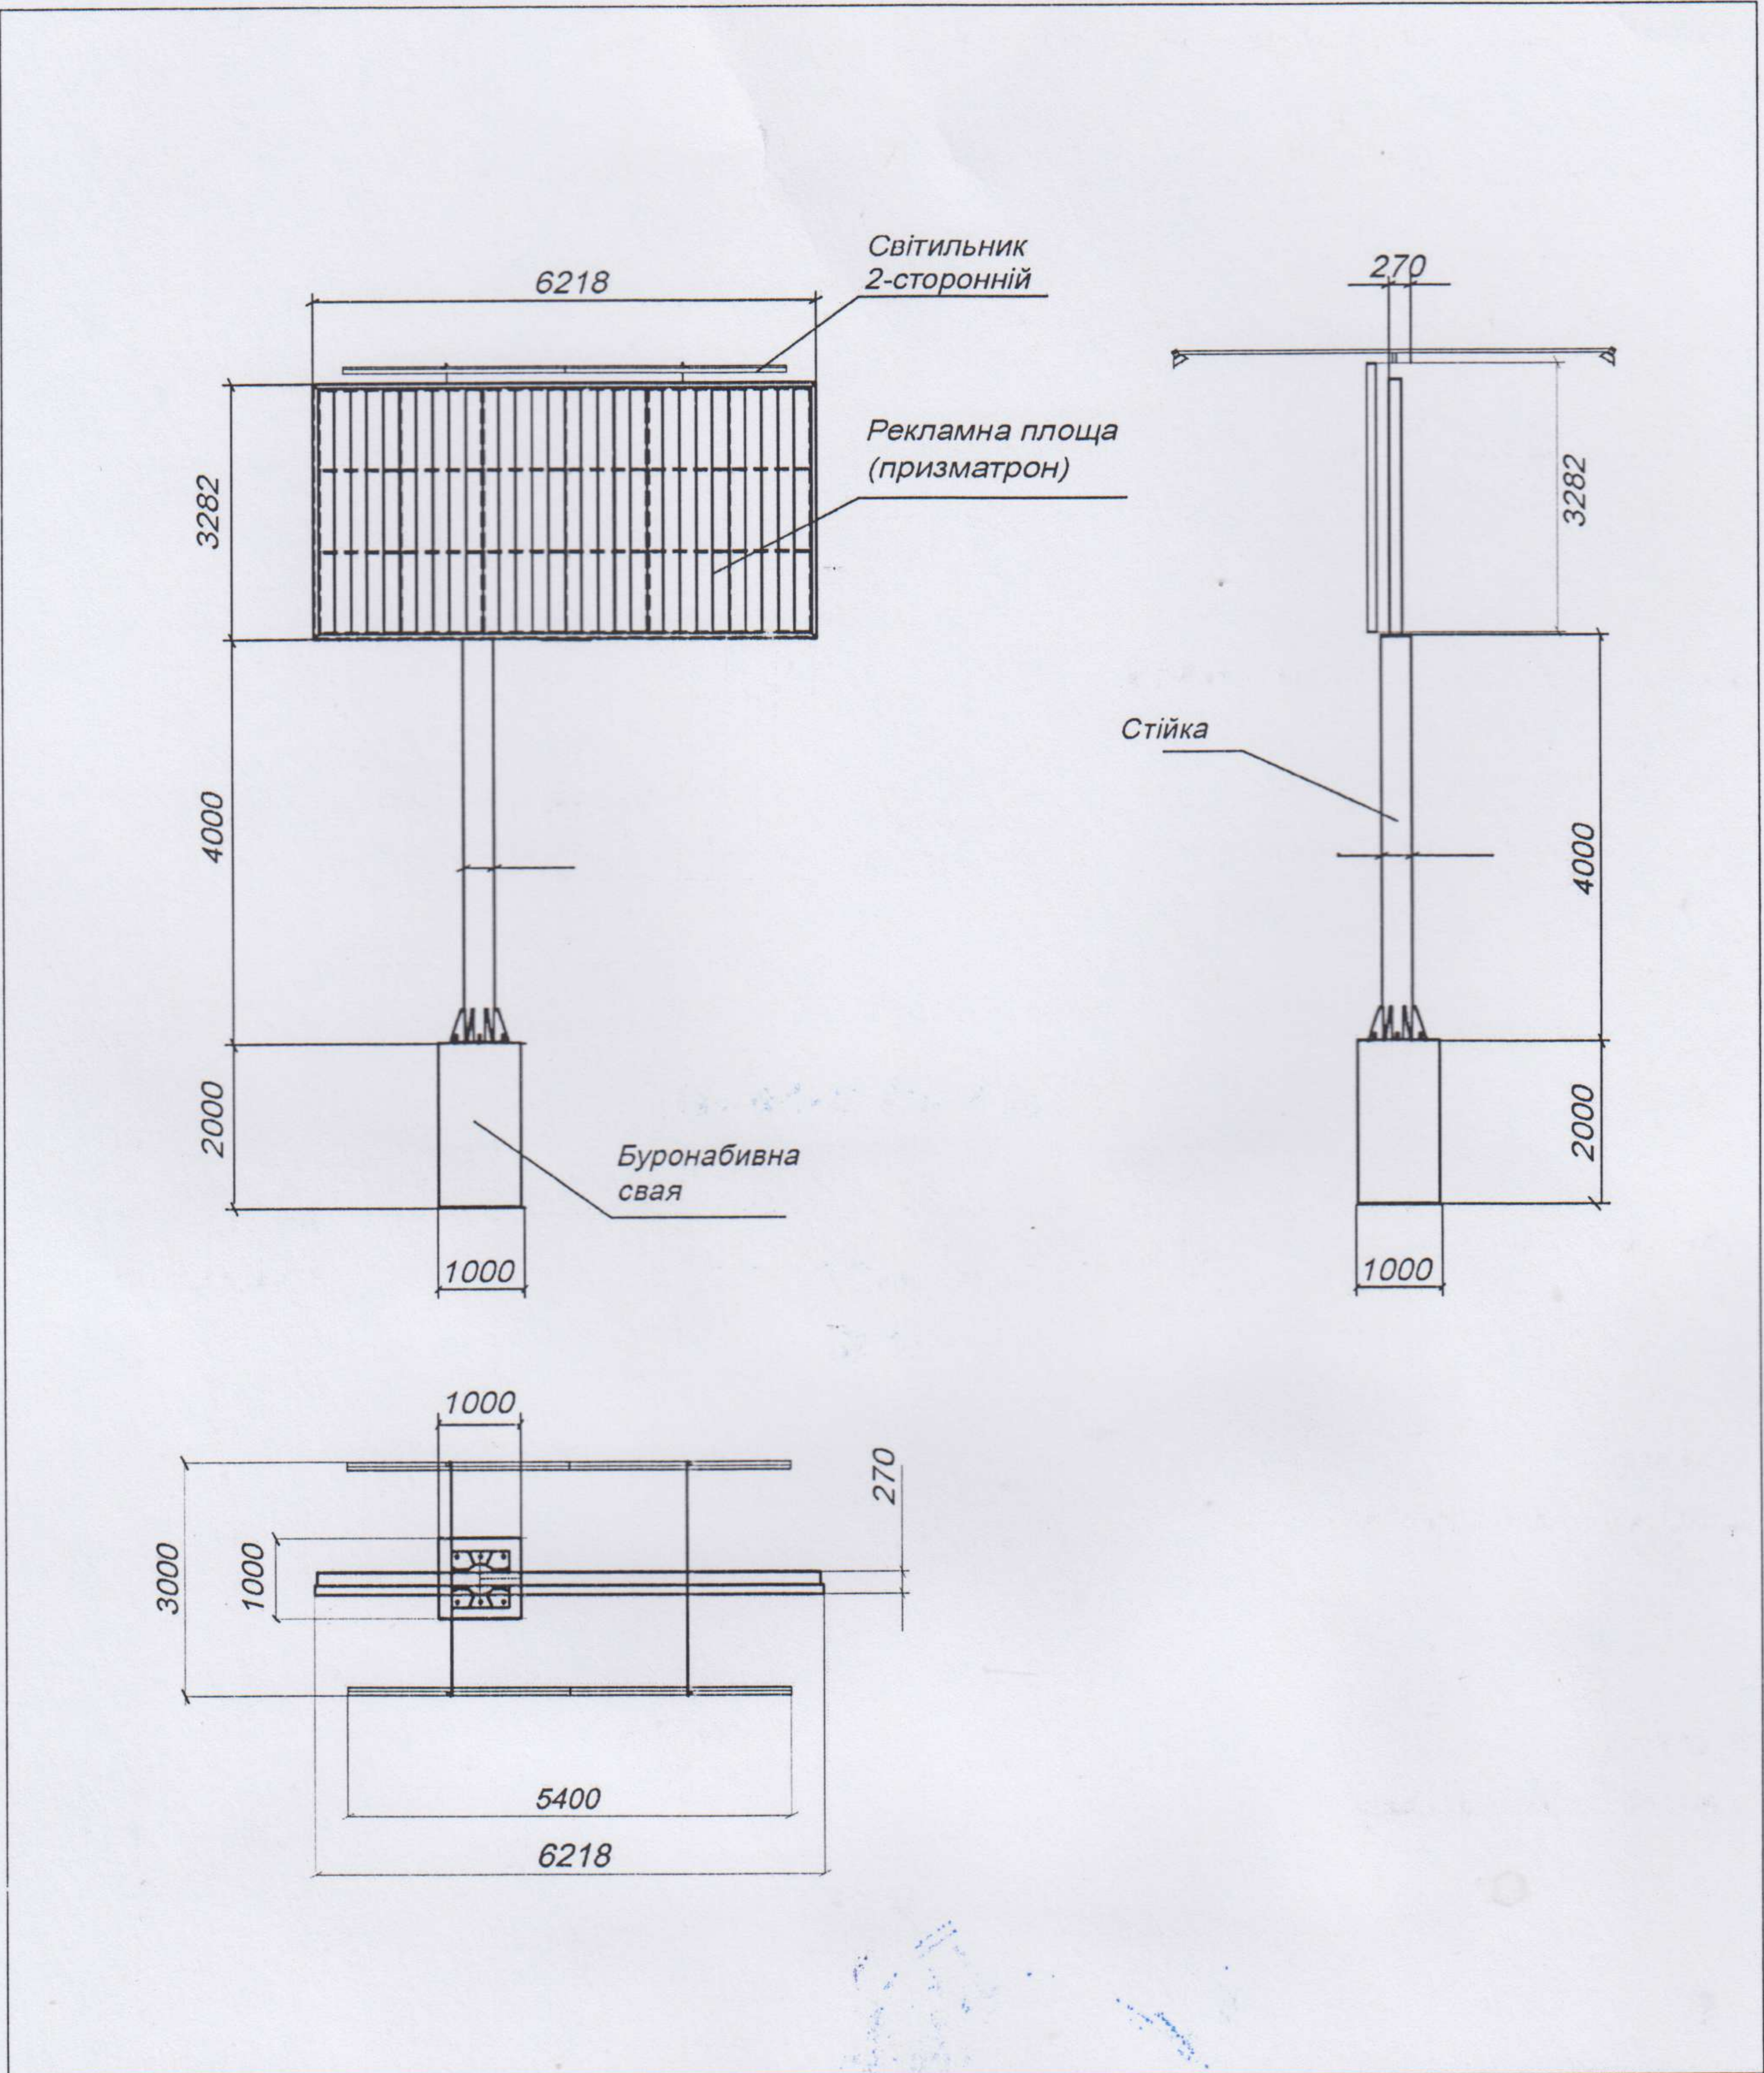

Ескіз розробив:

[Signature]
(підпис, П.І.Б., посада)