

УКРАЇНА



ВИКОНАВЧИЙ КОМІТЕТ
ДНІПРОВСЬКОЇ МІСЬКОЇ РАДИ

отримав
Ломіше О.А.
02.07.18

ДОЗВІЛ 2603/41
на розміщення зовнішньої реклами

Виданий 19.06.2018 р. на підставі рішення виконавчого комітету міської ради від 19.06.2018 № 544
(дата видачі)

Товариство з обмеженою відповідальністю «АТЛАНТИС МЕДІА ГРУП»
(для юридичної особи – повне найменування розповсюджувача зовнішньої реклами,

для фізичної особи – прізвище, ім'я та по батькові)

61010, Харківська область, м. Харків, вул. Георгієвська, 10 тел. **(067) 322-78-87**
(місцезнаходження (місце проживання), номер телефону (телефаксу))

п/р 2600 7500 193 753 в ПАТ «КРЕДІ АГРІКОЛЬ БАНК» МФО 300614

ЄДРПОУ 37449075, ПІН 374490726555
(банківські реквізити, ідентифікаційний код (номер))

Адреса місця розташування рекламного засобу: _____

м. Дніпро, вул. Криворізька, 10

Характеристика (в тому числі технічна) рекламного засобу: _____

Окремо розташований рекламний засіб моноліт

розмір: 3000 мм x 6000 мм (6,05 x 0,16)

(вид, розміри, площа місця розташування рекламного засобу)

Фотокартка або комп'ютерний макет місця з фрагментом місцевості, на якому планується розташування рекламного засобу:



ПОГОДЖУВАЛЬНА ЧАСТИНА

1. Власник місця розташування рекламного засобу або уповноважений ним орган (особа)

(для юридичної особи – подіє найменування, підпис керівника,

для фізичної особи – прізвище, ім'я та по батькові, паспортні дані)



М.П.

2. Уповноважений орган з питань містобудування та архітектури



М.П.

В. В. Микола

Начальник Управління патрульної поліції в Дніпропетровській області
Департаменту патрульної поліції
капітан поліції

3. Державний орган з безпеки дорожнього руху

(підпис уповноваженої особи)

(ініціали та прізвище)

А. П. Калюжний

М.П.

4. Утримувачі інженерних комунікацій

(підпис уповноваженої особи)

(ініціали та прізвище)

М.П.

СТРОК ДІЇ ДОЗВОЛУ:

Керівник робочого органу

3



до 19.06.2023
А. О. Гимессико
(прізвище та ініціали)

Продовжено
Керівник робочого органу

3



до 19.06.2024
А. О. Гимессико
(прізвище та ініціали)

Продовжено
Керівник робочого органу

3



до 19.06.2025
В. В. Черненко
(прізвище та ініціали)

Продовжено
Керівник робочого органу

3


(підпис)

до _____
(прізвище та ініціали)

М. П.

ТОПОГЕОДЕЗИЧНИЙ ЗНІМОК МІСЦЕВОСТІ (М 1 : 500)

з прив'язкою місця розташування рекламного засобу

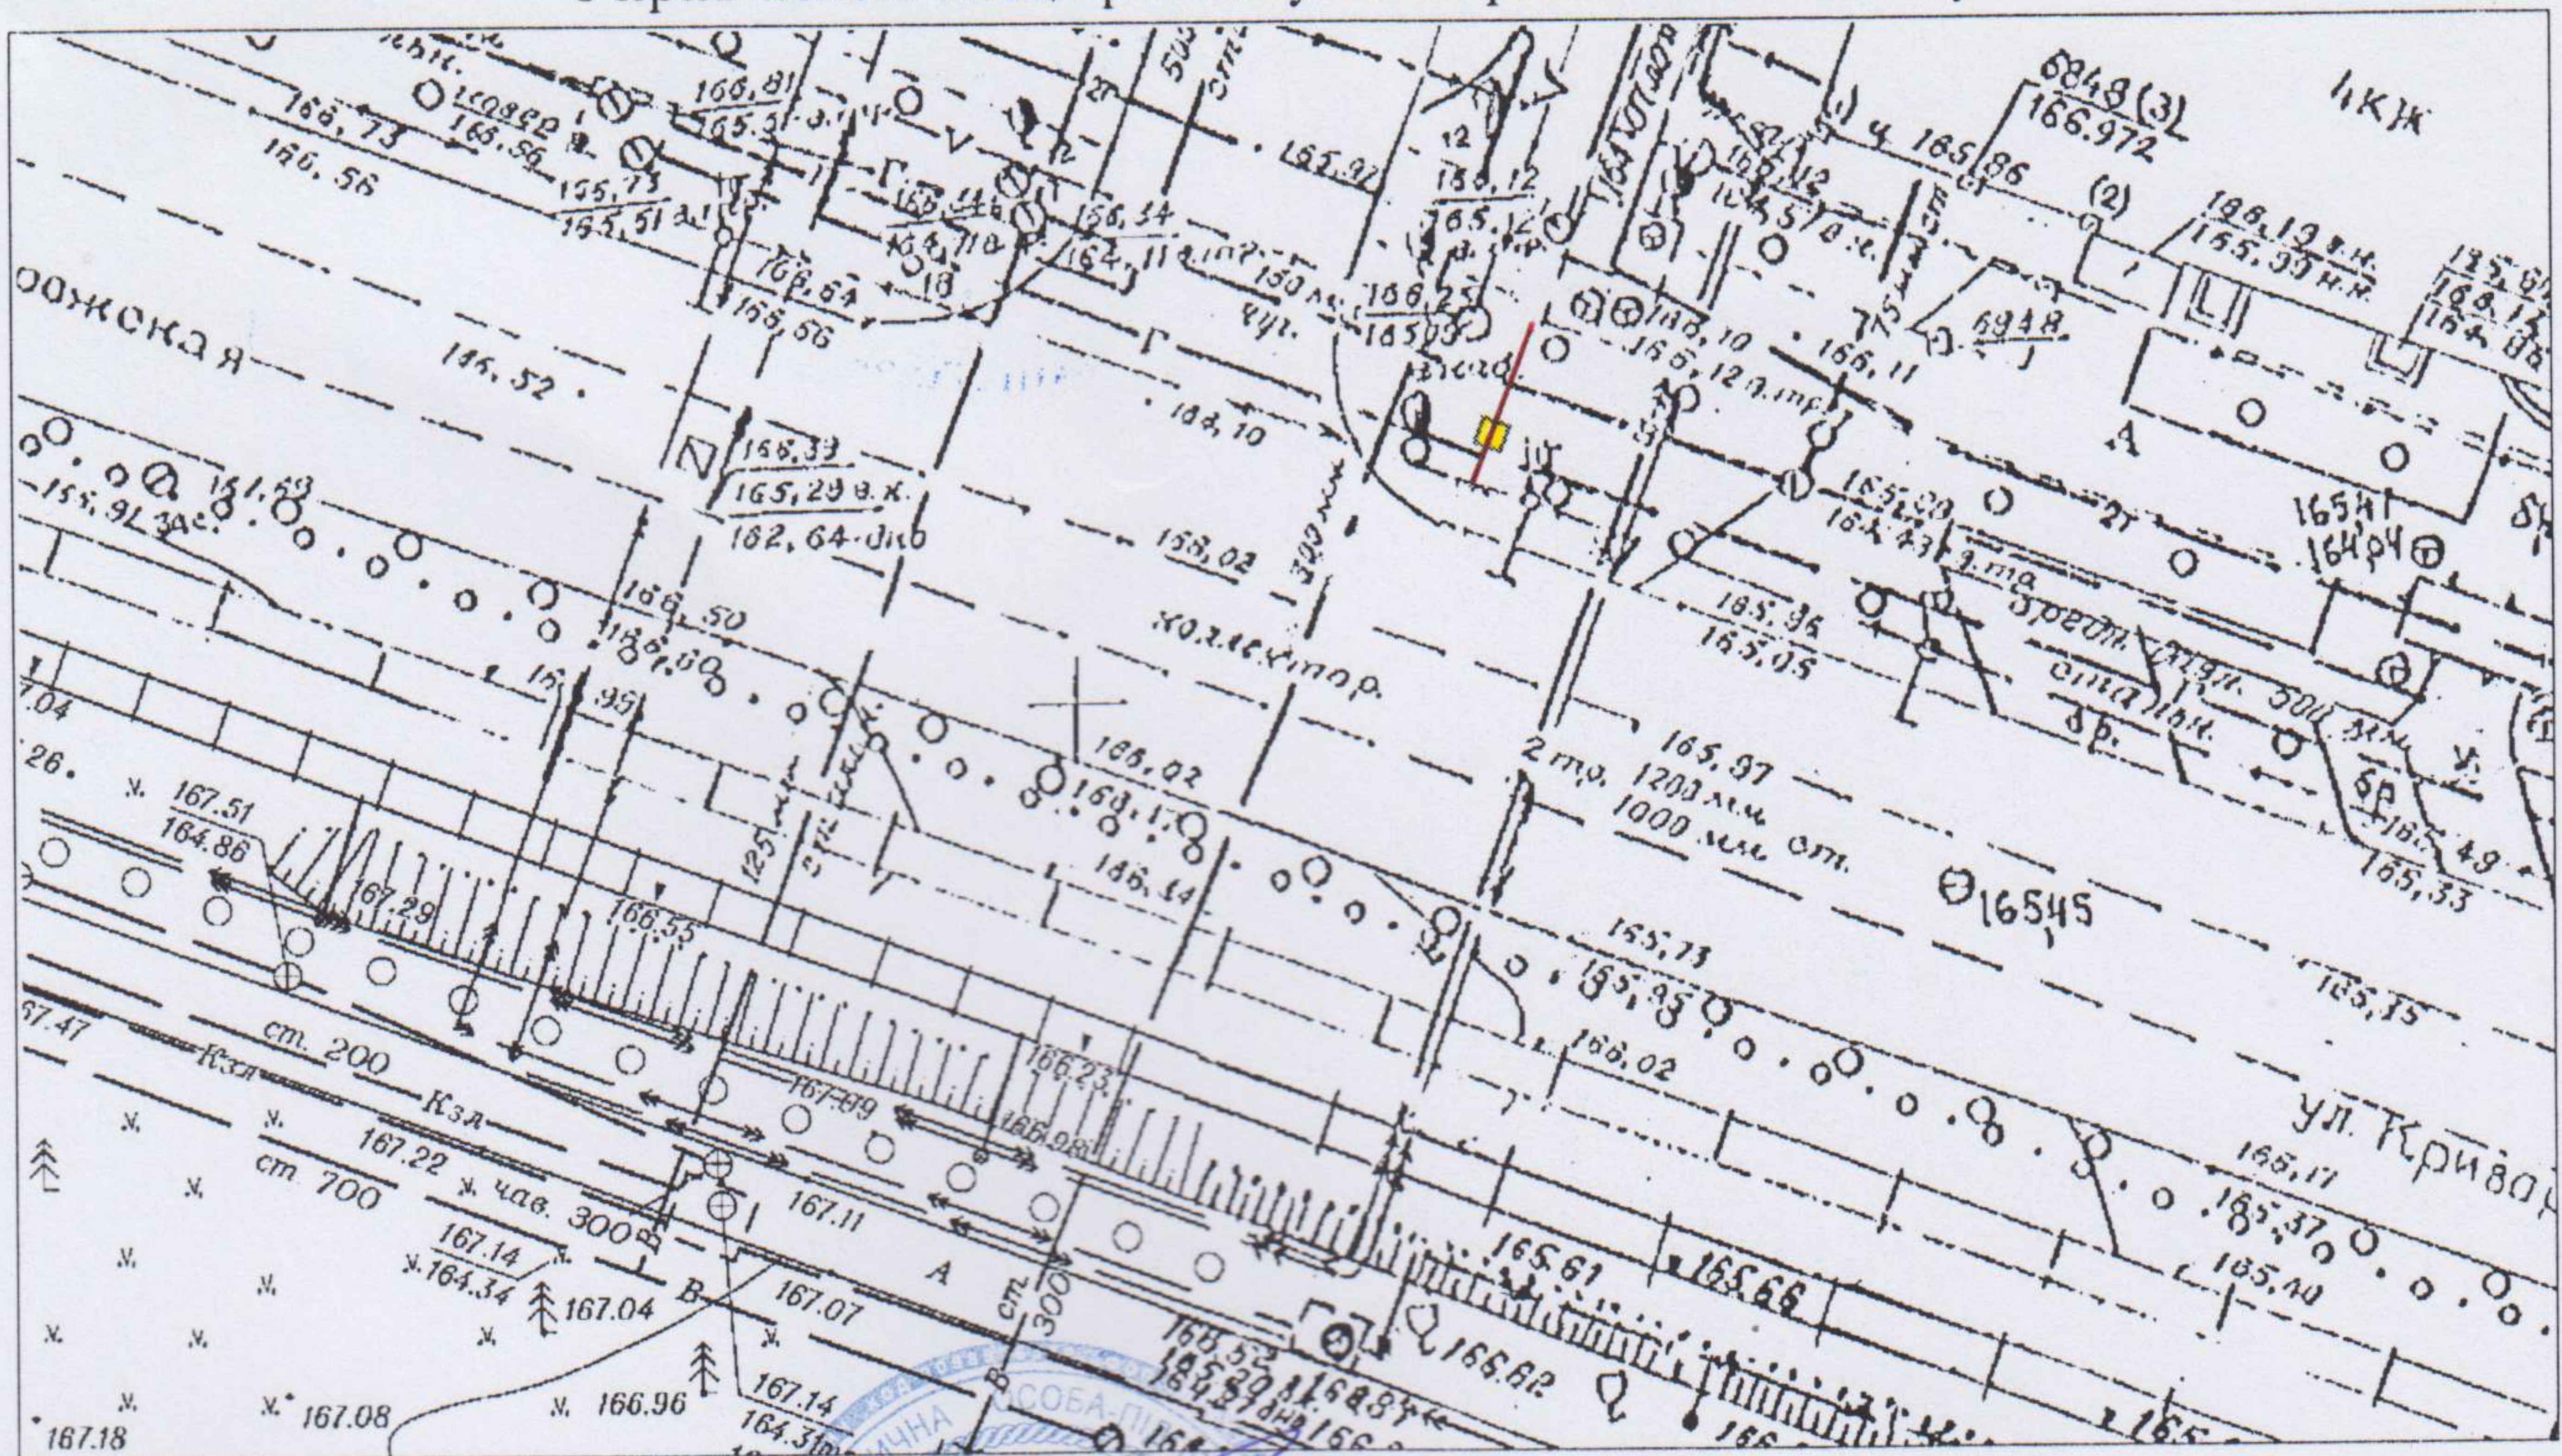

Відповідальний за
топогеодезичне знімання

*В зоні розташування
мережі та видів*



О.О. Проскура

Копіювати і вивести

ФОТОКАРТКА МІСЦЯ

після розташування на ньому рекламного засобу



Керівник робочого органу




А.О. Глишченко

*Шокино Е.А.
05.02.19*

ЗАТВЕРДЖУЮ
М.П. «АТЛАНТИК МЕДІА ГРУП»
Ідентифікаційний код 37448073
Директор)

ЕСКІЗ
конструктивне рішення рекламного засобу

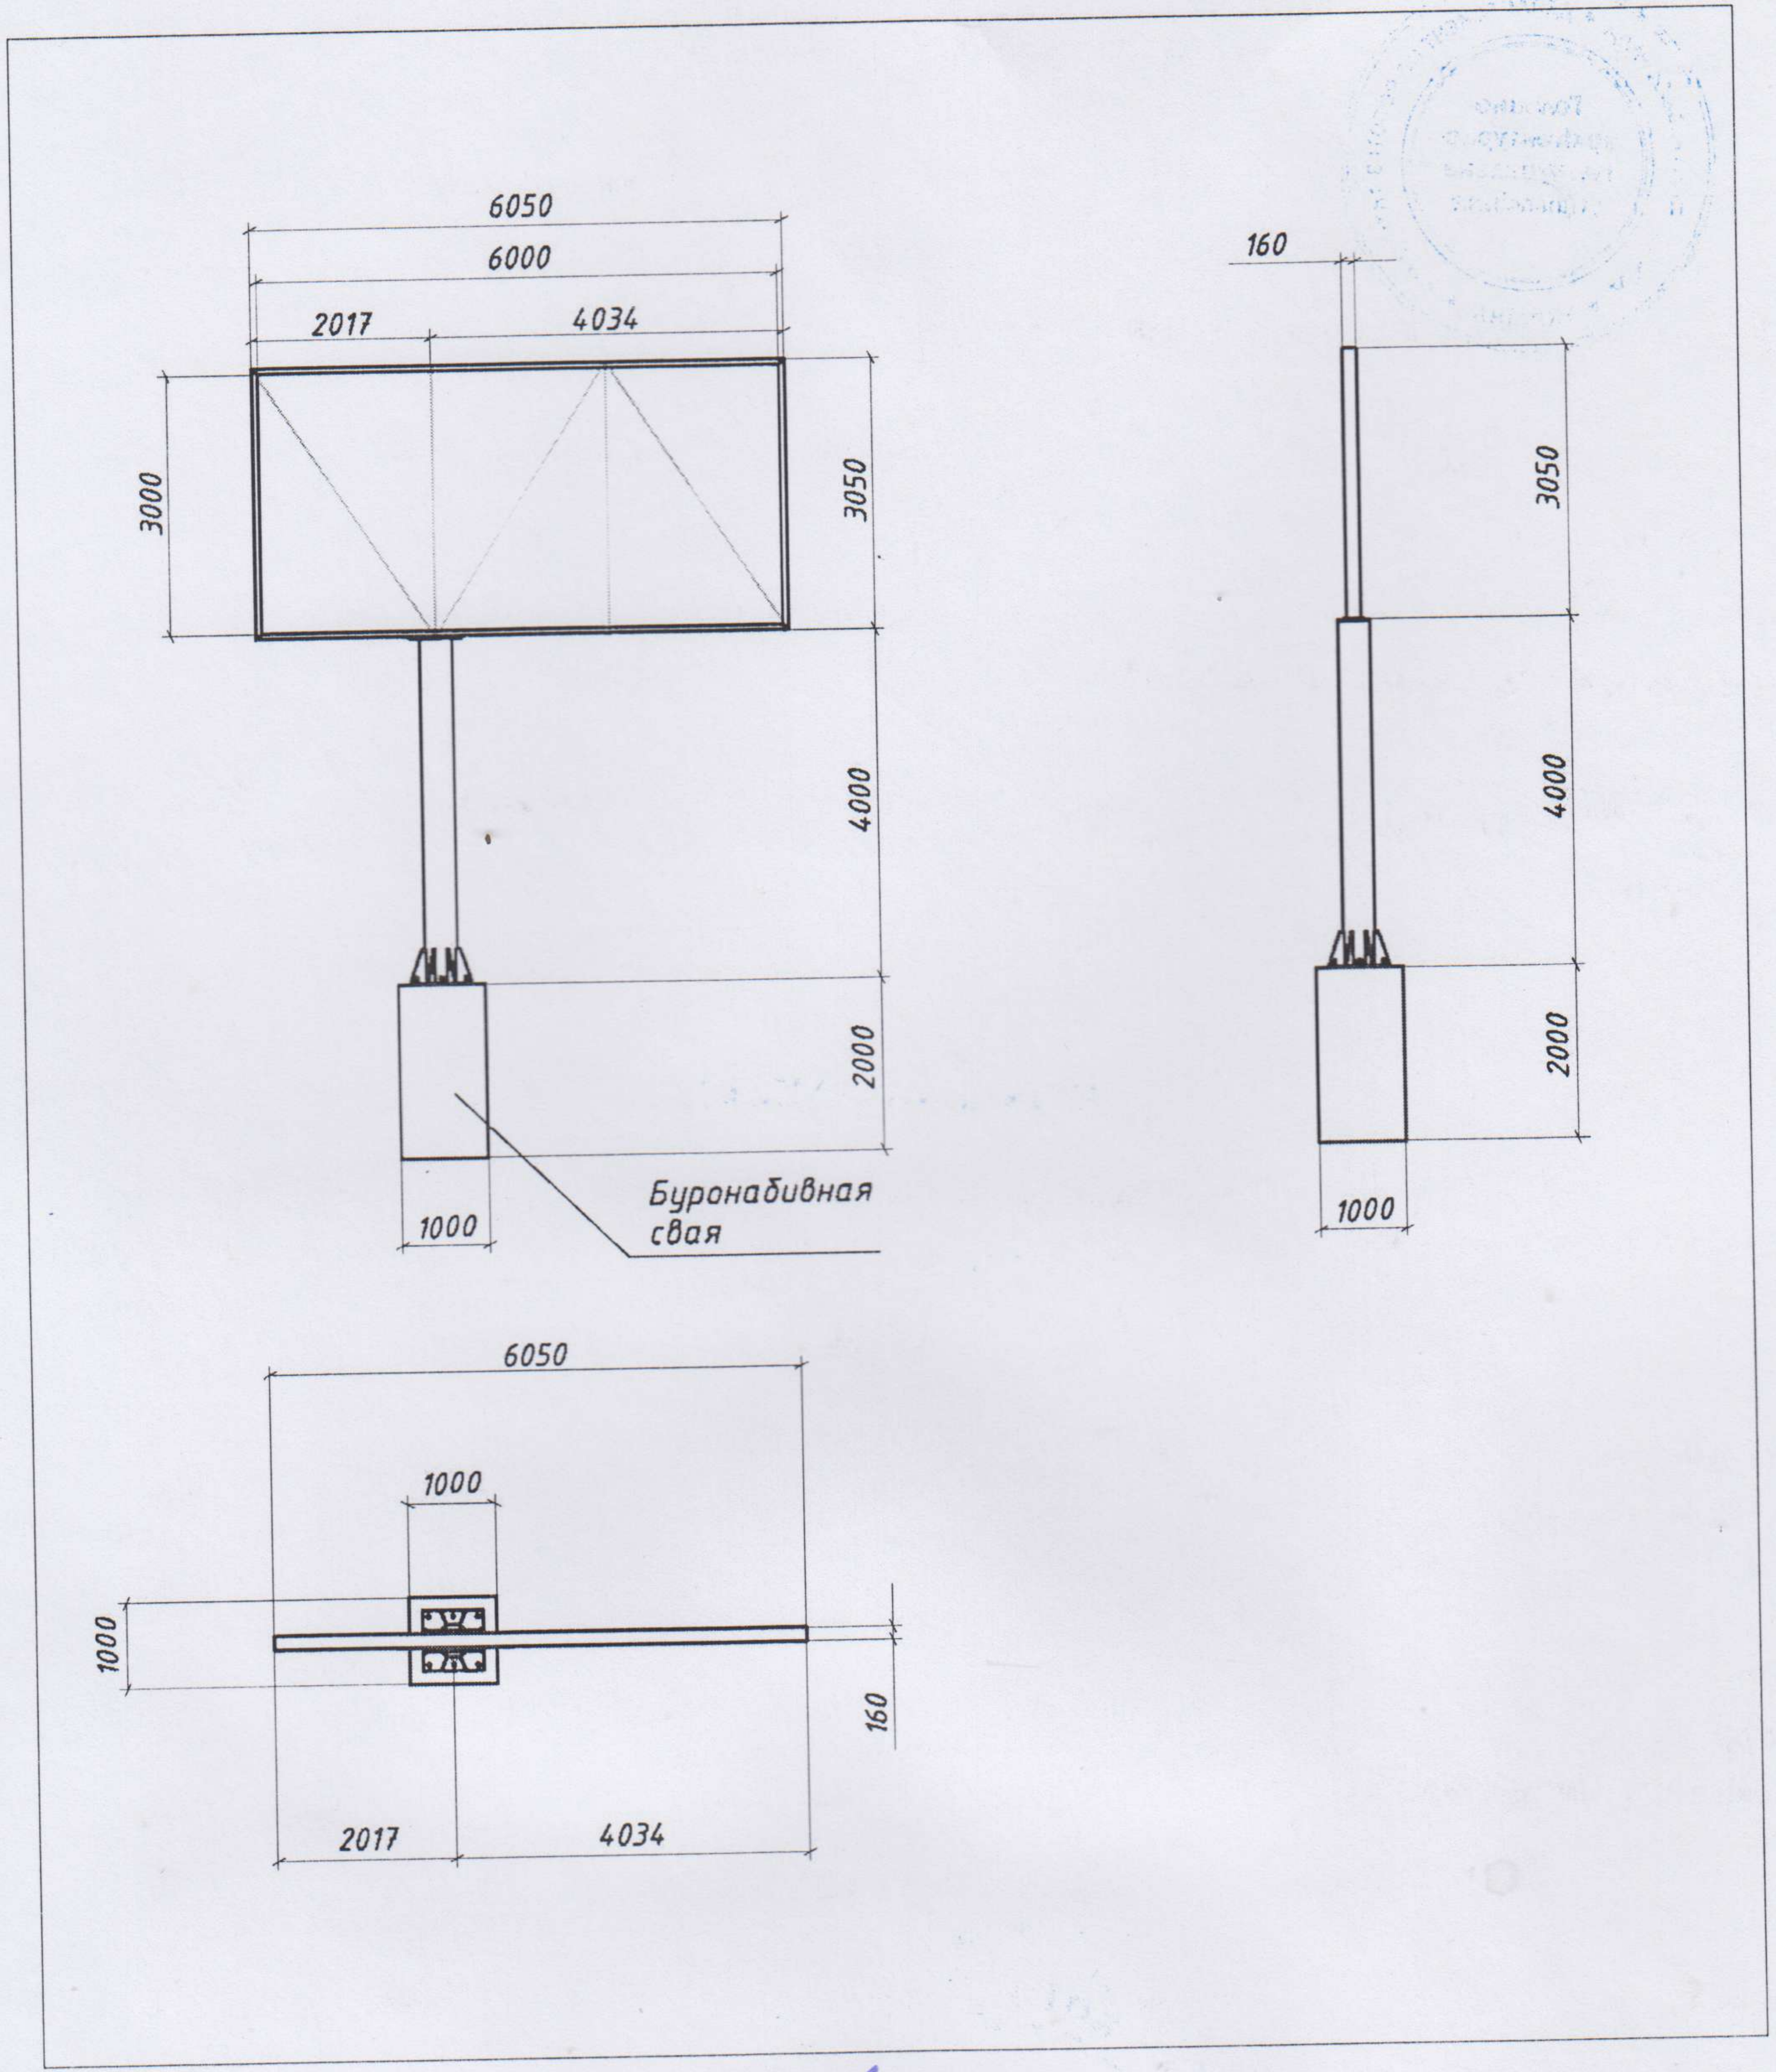

Ескіз розробив: _____
(підпис, П.І.Б., посада)