

УКРАЇНА



ВИКОНАВЧИЙ КОМІТЕТ  
ДНІПРОВСЬКОЇ МІСЬКОЇ РАДИ

*Отримано  
Ложко О.А.  
02.07.18  
[Signature]*

**ДОЗВІЛ 2603/45**  
**на розміщення зовнішньої реклами**

Виданий 19.06.2018 р. на підставі рішення виконавчого комітету міської ради від 19.06.2018 № 544  
(дата видачі)

**Товариство з обмеженою відповідальністю «АТЛАНТИС МЕДІА ГРУП»**  
(для юридичної особи – повне найменування розповсюджувача зовнішньої реклами,

для фізичної особи – прізвище, ім'я та по батькові)

**61010, Харківська область, м. Харків, вул. Георгієвська, 10** тел. **(067) 322-78-87**  
(місцезнаходження (місце проживання), номер телефону (телефаксу))

**п/р 2600 7500 193 753 в ПАТ «КРЕДІ АГРІКОЛЬ БАНК».** МФО **300614**

**ЄДРПОУ 37449075, ІПН 374490726555**  
(банківські реквізити, ідентифікаційний код (номер))

Адреса місця розташування рекламного засобу: \_\_\_\_\_  
**м. Дніпро, просп. Олександра Поля, 121, (напрямок руху вниз)**

Характеристика (в тому числі технічна) рекламного засобу: \_\_\_\_\_

**Окремо розташований рекламний засіб призматрон**

**розмір: 3000 мм x 6000 мм** (6,22 x 0,77)

(вид, розміри, площа місця розташування рекламного засобу)

Фотокартка або комп'ютерний макет місця з фрагментом місцевості, на якому планується розташування рекламного засобу:



ПОГОДЖУВАЛЬНА ЧАСТИНА

1. Власник місця розташування рекламного засобу або уповноважений ним орган (особа)

(для юридичної особи – поштове найменування, підпис керівника,

М.П.



для фізичної особи – прізвище, ім'я та по батькові, паспортні дані)



2. Уповноважений орган з питань містобудування та архітектури

(підпис уповноваженої особи)

М.П.

*В.В. Яков*

Начальник Управління патрульної поліції в Дніпропетровській області  
Департаменту патрульної поліції  
капітан поліції

3. Державний орган з безпеки дорожнього руху

(підпис уповноваженої особи)

М.П.

*А.П. Калюжний*  
(ініціали та прізвище)

4. Утримувачі інженерних комунікацій

(підпис уповноваженої особи)

М.П.

(ініціали та прізвище)

СТРОК ДІЇ ДОЗВОЛУ:

Керівник робочого органу

3

*19.06.2023*

до

*19.06.2023*

*А.О. Яковенко*  
(прізвище та ініціали)

Продовжено  
Керівник робочого органу

3

*19.06.2023*

до

*19.06.2024*

*А.О. Мильченка*  
(прізвище та ініціали)

Продовжено  
Керівник робочого органу

3

*19.06.2024*

до

*19.06.2025*

*В.В. Черненко*  
(прізвище та ініціали)

Продовжено  
Керівник робочого органу

3

(підпис)

до


(прізвище та ініціали)

М. П.



ТОПОГЕОДЕЗИЧНИЙ ЗНІМОК МІСЦЕВОСТІ (М 1 : 500)

з прив'язкою місця розташування рекламного засобу

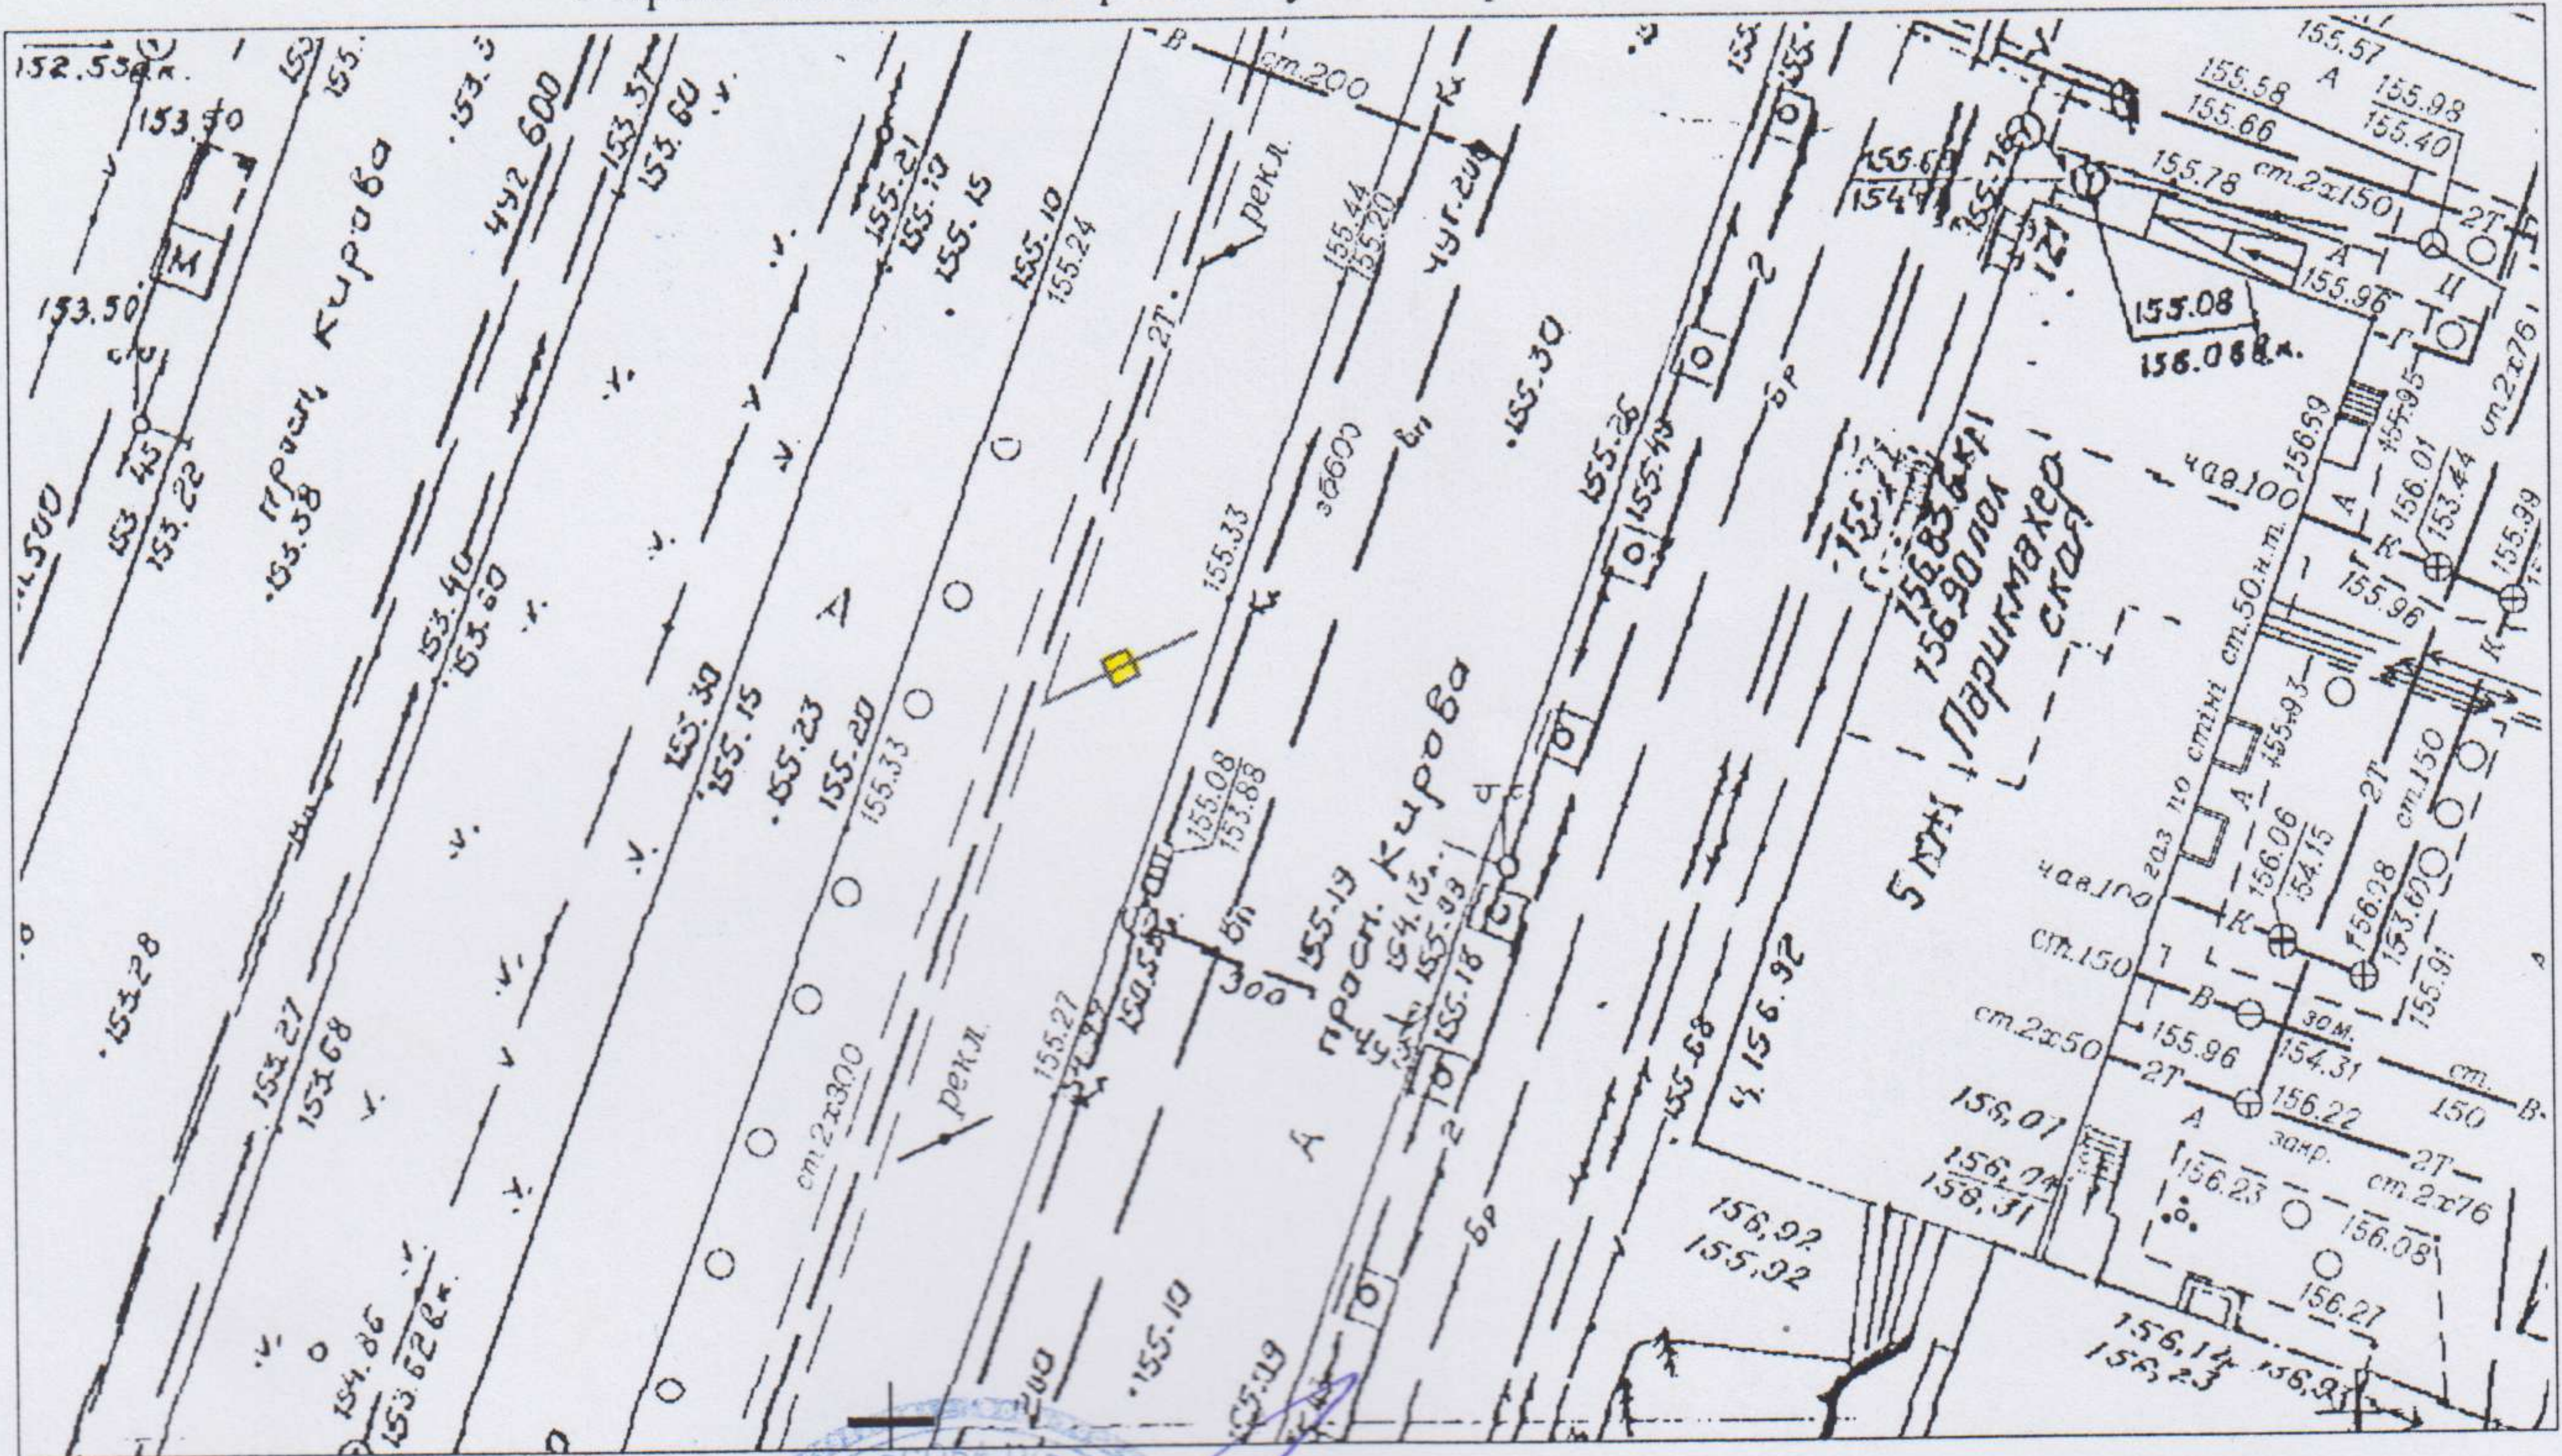

Відповідальний за  
топогеодезичне знімання

*В даній розвідці  
мережі не виявлено*



ПРОСКУРА

Олександр (підпис)  
Олександровна  
М.П.  
№.3098906552

*О.О. Крошнін*  
(ініціали та прізвище)

ФОТОКАРТКА МІСЦЯ

після розташування на ньому рекламного засобу



Керівник робочого органу



(підпис)

М.П. 40970588

*А.О. Гимченко*

(ініціали та прізвище)

*Геофікс ДАБ*




ЗАТВЕРДЖУЮ

(директор)

### ЕСКІЗ

конструктивне рішення рекламного засобу

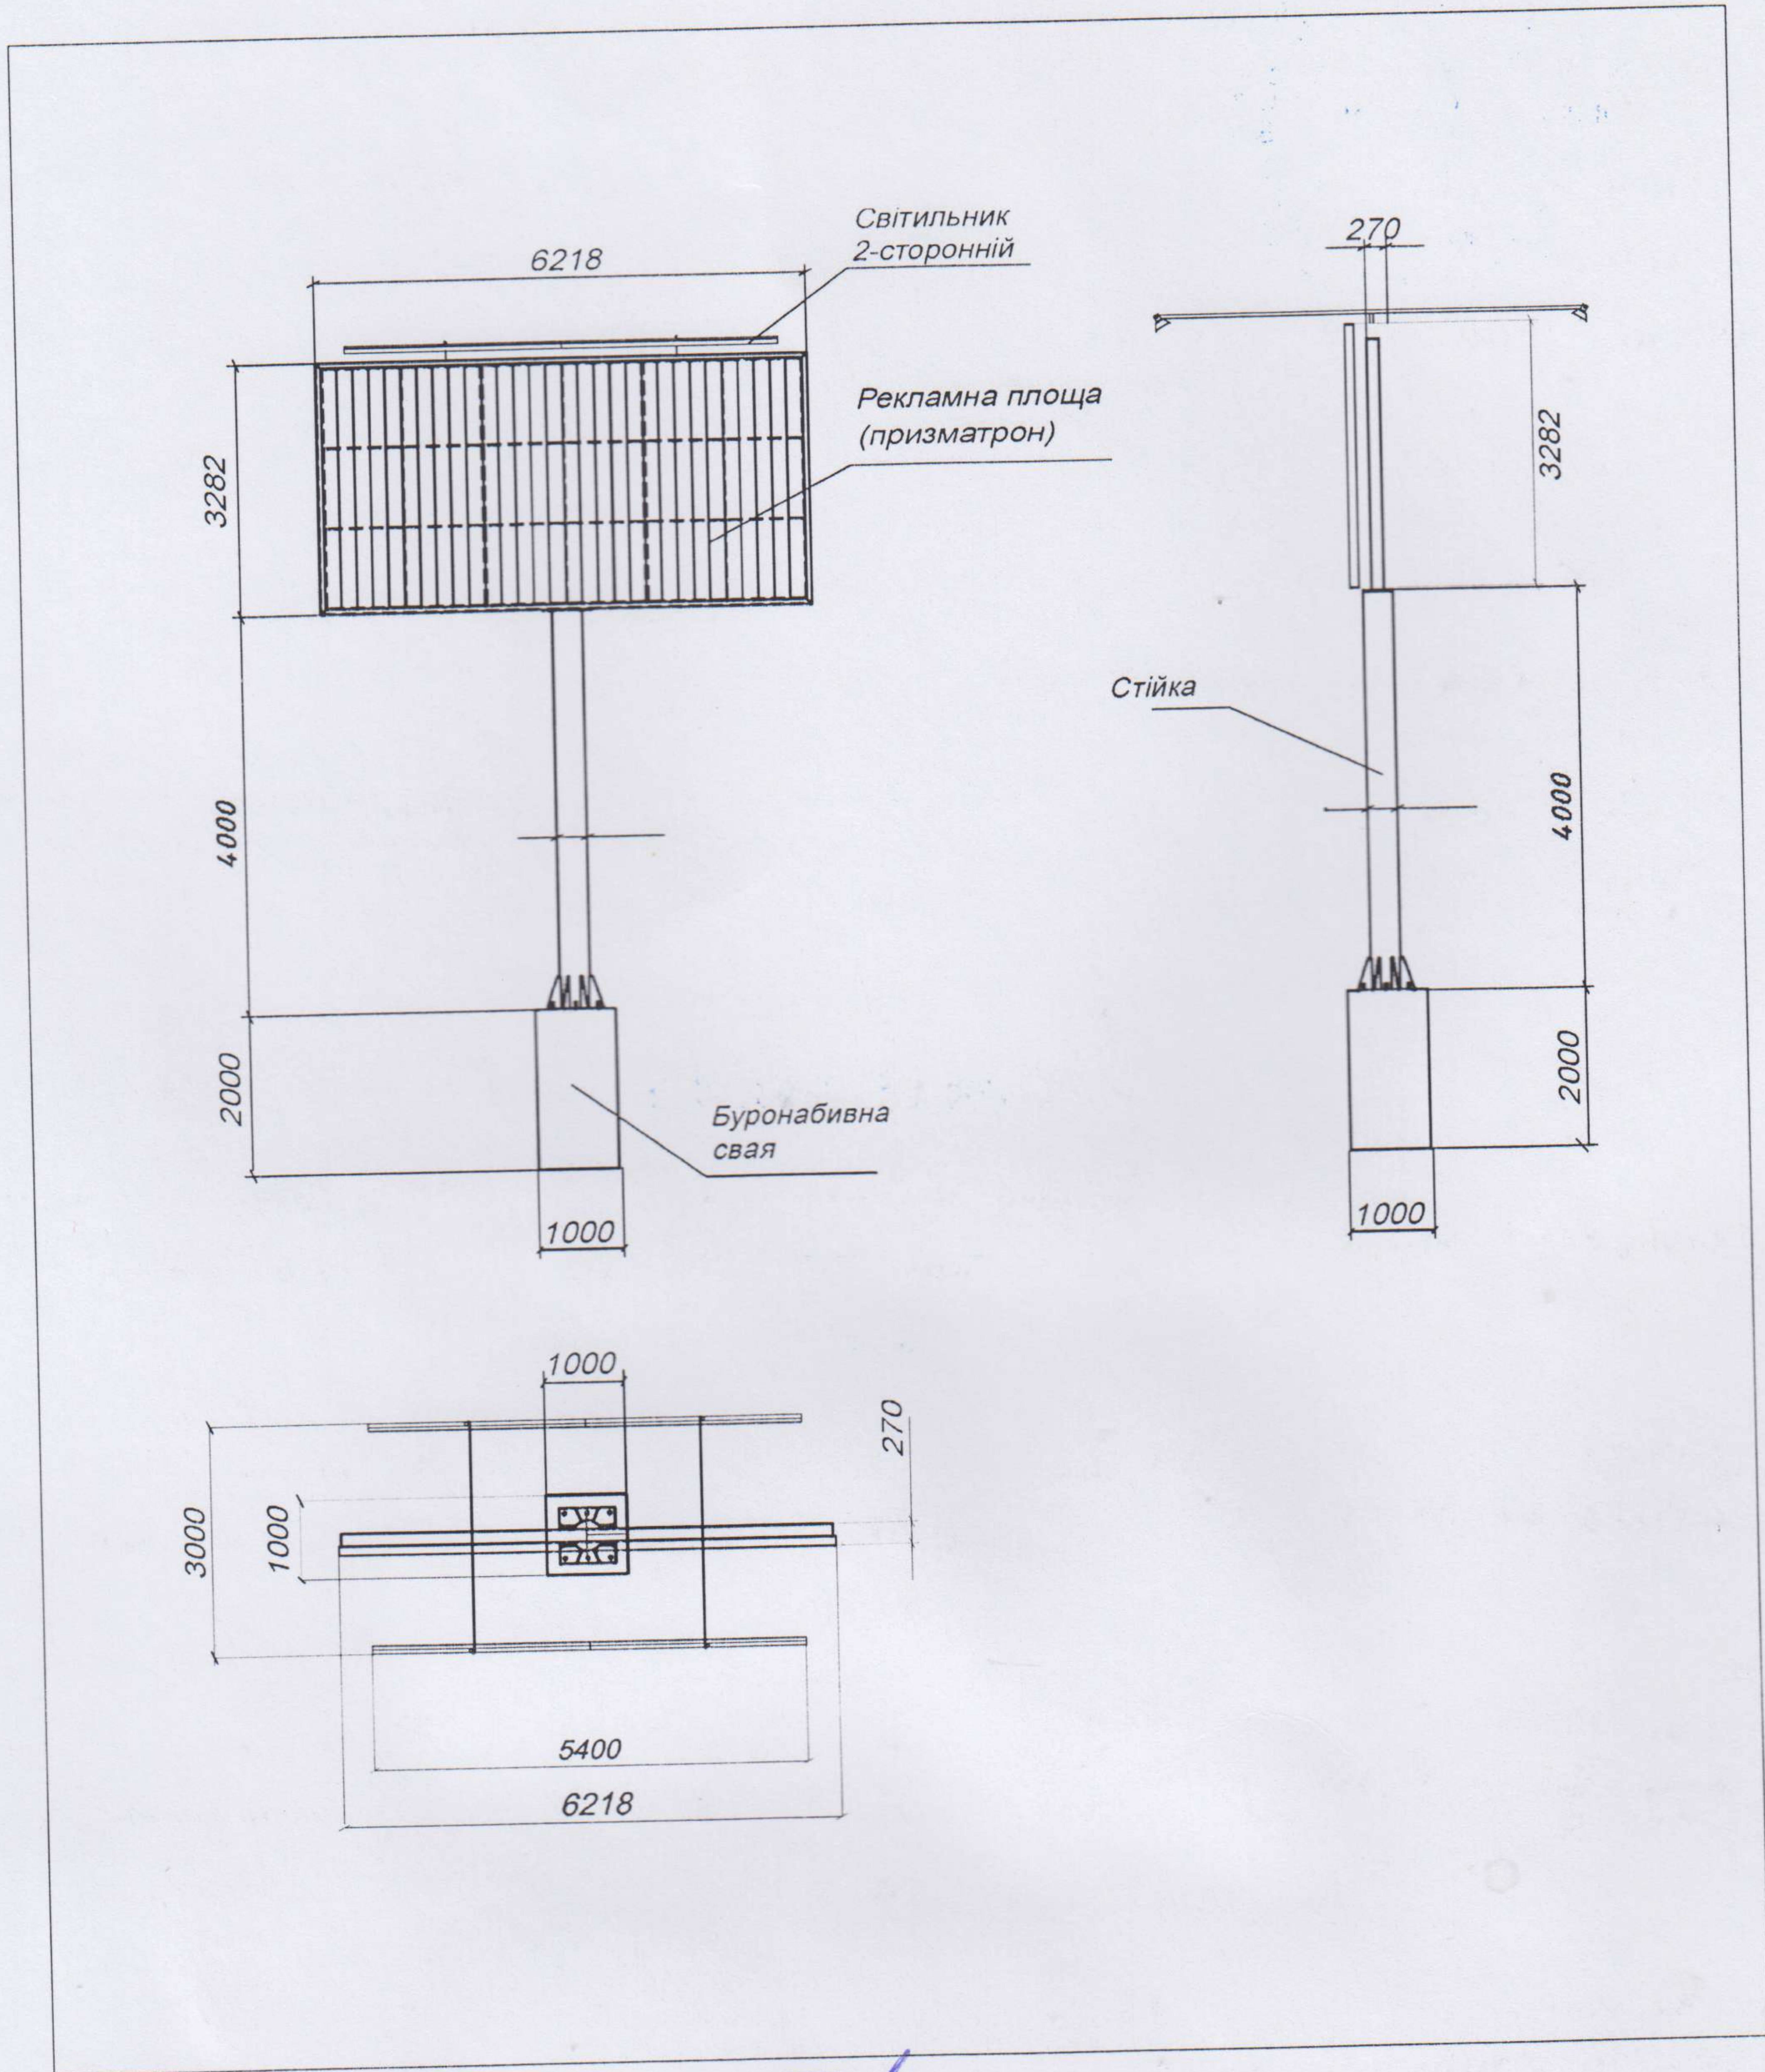

Ескіз розробив:

*Соловйов*

Р.В. Рогожин

(підпис, П.І.Б., посада)