

УКРАЇНА



ВИКОНАВЧИЙ КОМІТЕТ
ДНІПРОВСЬКОЇ МІСЬКОЇ РАДИ

отримано
Гончак О.А.
02.07.18.
[Signature]

ДОЗВІЛ 2603/47
на розміщення зовнішньої реклами

Виданий 19.06.2018 р. на підставі рішення виконавчого комітету міської ради від 19.06.2018 № 544
(дата видачі)

Товариство з обмеженою відповідальністю «АТЛАНТИС МЕДІА ГРУП»
(для юридичної особи – повне найменування розповсюджувача зовнішньої реклами,

для фізичної особи – прізвище, ім'я та по батькові)

61010, Харківська область, м. Харків, вул. Георгієвська, 10 тел. **(067) 322-78-87**
(місцезнаходження (місце проживання), номер телефону (телефаксу))

п/р 2600 7500 193 753 в **ПАТ «КРЕДІ АГРІКОЛЬ БАНК»** . **МФО 300614**

ЄДРПОУ 37449075, ПІН 374490726555
(банківські реквізити, ідентифікаційний код (номер))

Адреса місця розташування рекламного засобу: _____

м. Дніпро, просп. Героїв, 12

Характеристика (в тому числі технічна) рекламного засобу: _____

Окремо розташований рекламний засіб призматрон

розмір: 3000 мм х 6000 мм / *6,224 0,27*

(вид, розміри, площа місця розташування рекламного засобу)

Фотокартка або комп'ютерний макет місця з фрагментом місцевості, на якому планується розташування рекламного засобу:



ПОГОДЖУВАЛЬНА ЧАСТИНА

1. Власник місця розташування рекламного засобу або уповноважений ним орган (особа)

(для юридичної особи – повне найменування, підпис керівника,

для фізичної особи – прізвище, ім'я та по батькові, паспортні дані)

М.П.



Виноградський С.О.
19.06.2025

2. Уповноважений орган з питань містобудування та архітектури

(підпис уповноваженої особи)

М.П.

В.В. Ніком

Начальник управління патрульної поліції в Дніпропетровській області
Департаменту патрульної поліції
капітан поліції

(ініціали та прізвище)

А.П. Калюжний

3. Державний орган з безпеки дорожнього руху

(підпис уповноваженої особи)

М.П.

(ініціали та прізвище)

4. Утримувачі інженерних комунікацій

(підпис уповноваженої особи)

М.П.

(ініціали та прізвище)

СТРОК ДІЇ ДОЗВОЛУ:

Керівник робочого органу

3

(підпис)

до

19.06.2023
А.О. Яковченко
(прізвище та ініціали)

Продовжено
Керівник робочого органу

3

(підпис)

до

19.06.2024
А.О. Яковченко
(прізвище та ініціали)

Продовжено
Керівник робочого органу

3

(підпис)

до

19.06.2025
В.В. Черненко
(прізвище та ініціали)

Продовжено
Керівник робочого органу

3

(підпис)


до

(прізвище та ініціали)

М. П.

ТОПОГЕОДЕЗИЧНИЙ ЗНІМОК МІСЦЕВОСТІ (М 1 : 500)

з прив'язкою місця розташування рекламного засобу

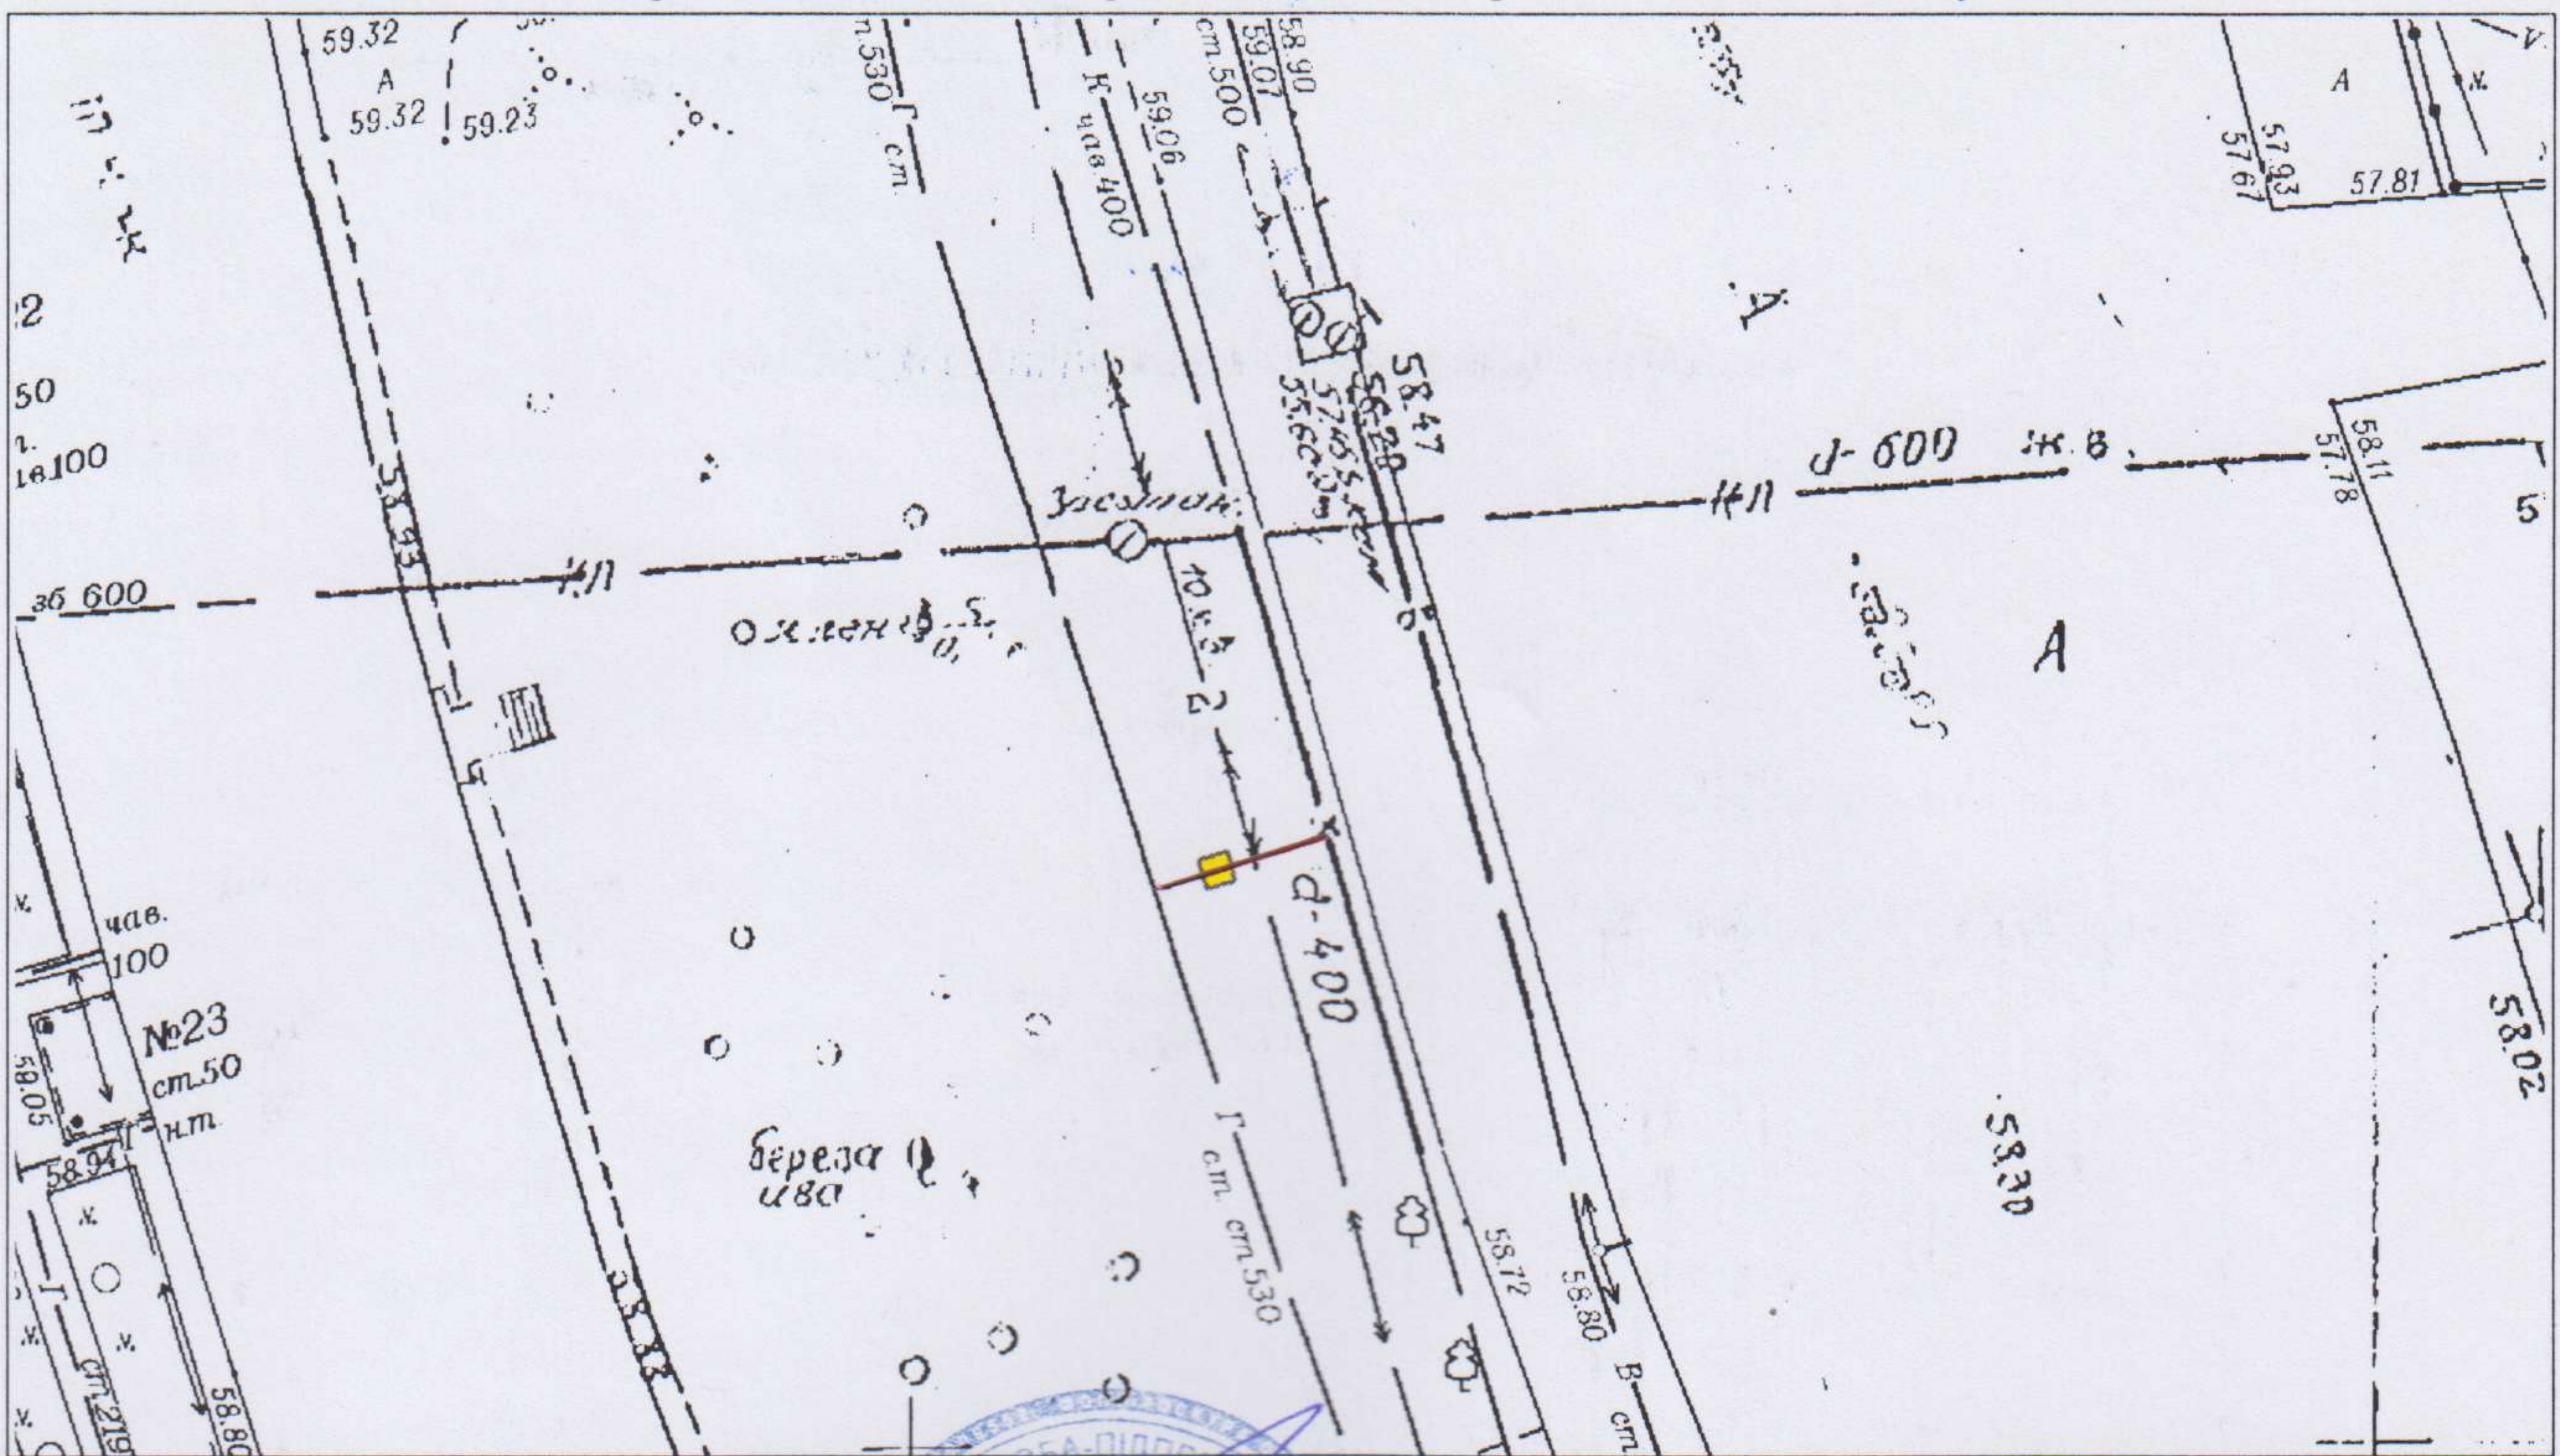

Відповідальний за
топогеодезичне знімання

*В зоні розміщення
не вибієно*



О.О. Кривоноз
(ініціали та прізвище)
конструкції інженерних мереж

ФОТОКАРТКА МІСЦЯ

після розташування на ньому рекламного засобу



Керівник робочого органу



А.О. Тимошенко
(ініціали та прізвище)

Уголкине З.А.
05.02.19.


ЗАТВЕРДЖУЮ



(директор)

ЕСКІЗ

конструктивне рішення рекламного засобу

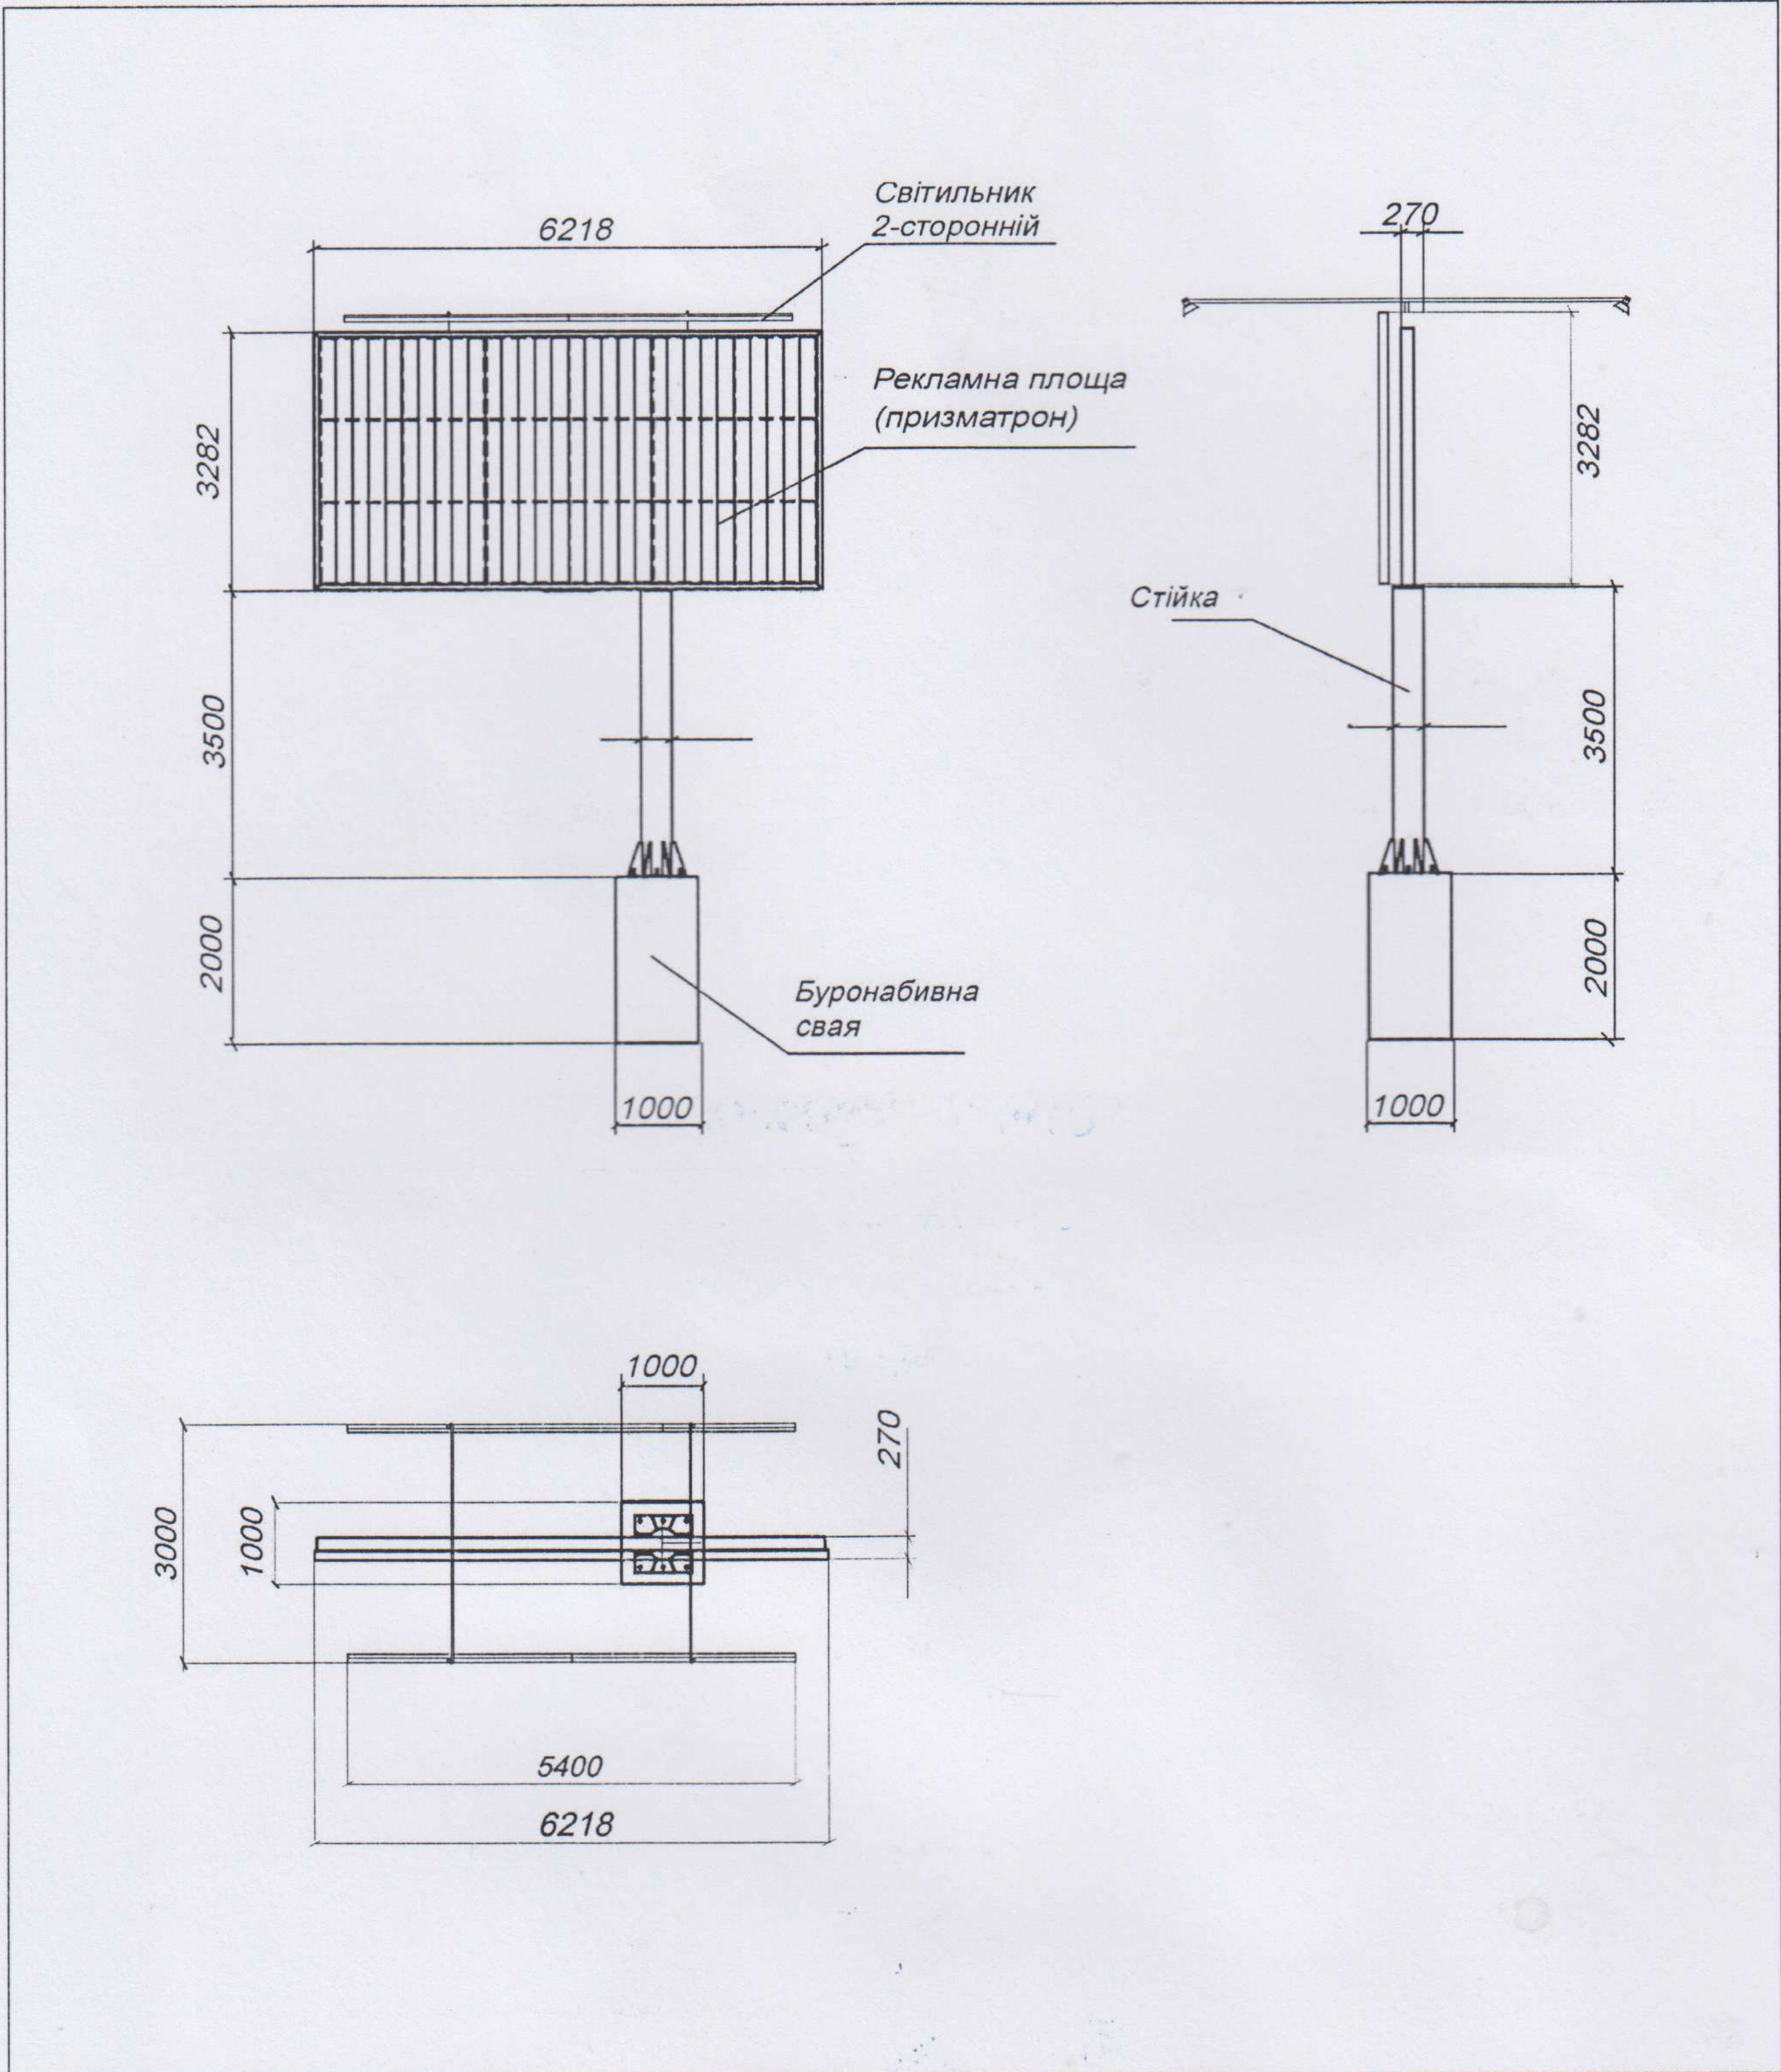

Ескіз розробив:

(підпис, П.І.Б., посада)