

УКРАЇНА



ВИКОНАВЧИЙ КОМІТЕТ
ДНІПРОВСЬКОЇ МІСЬКОЇ РАДИ

отримавши
Лавіна О. А.
02.07.18

ДОЗВІЛ *2603/60*

на розміщення зовнішньої реклами

Виданий *19.06.2018* р. на підставі рішення виконавчого комітету міської ради від *19.06.2018* № *544*
(дата видачі)

Товариство з обмеженою відповідальністю «АТЛАНТИС МЕДІА ГРУП»

(для юридичної особи – повне найменування розповсюджувача зовнішньої реклами,

для фізичної особи – прізвище, ім'я та по батькові)

61010, Харківська область, м. Харків, вул. Георгієвська, 10

тел. (067) 322-78-87

(місцезнаходження (місце проживання), номер телефону (телефаксу))

п/р 2600 7500 193 753 в ПАТ «КРЕДІ АГРІКОЛЬ БАНК»

МФО 300614

ЄДРПОУ 37449075,

ПІН 374490726555

(банківські реквізити, ідентифікаційний код (номер))

Адреса місця розташування рекламного засобу: _____

м. Дніпро, Запорізьке шосе, ж/м Тополя-3, (навпроти СТО, перед поворотом АТБ)

Характеристика (в тому числі технічна) рекламного засобу: _____

Окремо розташований рекламний засіб моноліт

розмір: 3000 мм x 6000 мм

(вид, розміри, площа місця розташування рекламного засобу)

Фотокартка або комп'ютерний макет місця з фрагментом місцевості, на якому планується розташування рекламного засобу:



ПОГОДЖУВАЛЬНА ЧАСТИНА

1. Власник місця розташування рекламного засобу або уповноважений ним орган (особа)

(для юридичної особи – повне найменування, підпис керівника,

для фізичної особи – прізвище, ім'я та по батькові, паспортні дані)

М.П.

2. Уповноважений орган з питань містобудування та архітектури



Білопавлівський С.О.
19.06.2025

М.П.

3. Державний орган з безпеки дорожнього руху

Начальник управління патрульної поліції в Дніпропетровській області
Департаменту патрульної поліції
капітан поліції
А.П. Калуженко

(підпис уповноваженої особи)

(ініціали та прізвище)

М.П.

4. Утримувачі інженерних комунікацій

(підпис уповноваженої особи)

(ініціали та прізвище)

М.П.

СТРОК ДІЇ ДОЗВОЛУ:

Керівник робочого органу

3



до 19.06.2023
А.О. Якименко
(прізвище та ініціали)

Продовжено
Керівник робочого органу

3



до 19.06.2024
В.В. Пельменко
(прізвище та ініціали)

Продовжено
Керівник робочого органу


3



до 19.06.2025
В.В. Черненко
(прізвище та ініціали)

Продовжено
Керівник робочого органу

3

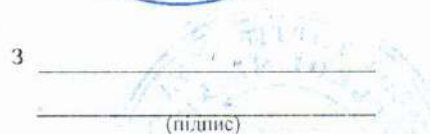


до _____
(прізвище та ініціали)

М. П.

ТОПОГЕОДЕЗИЧНИЙ ЗНІМОК МІСЦЕВОСТІ (М 1 : 500)

з прив'язкою місця розташування рекламного засобу

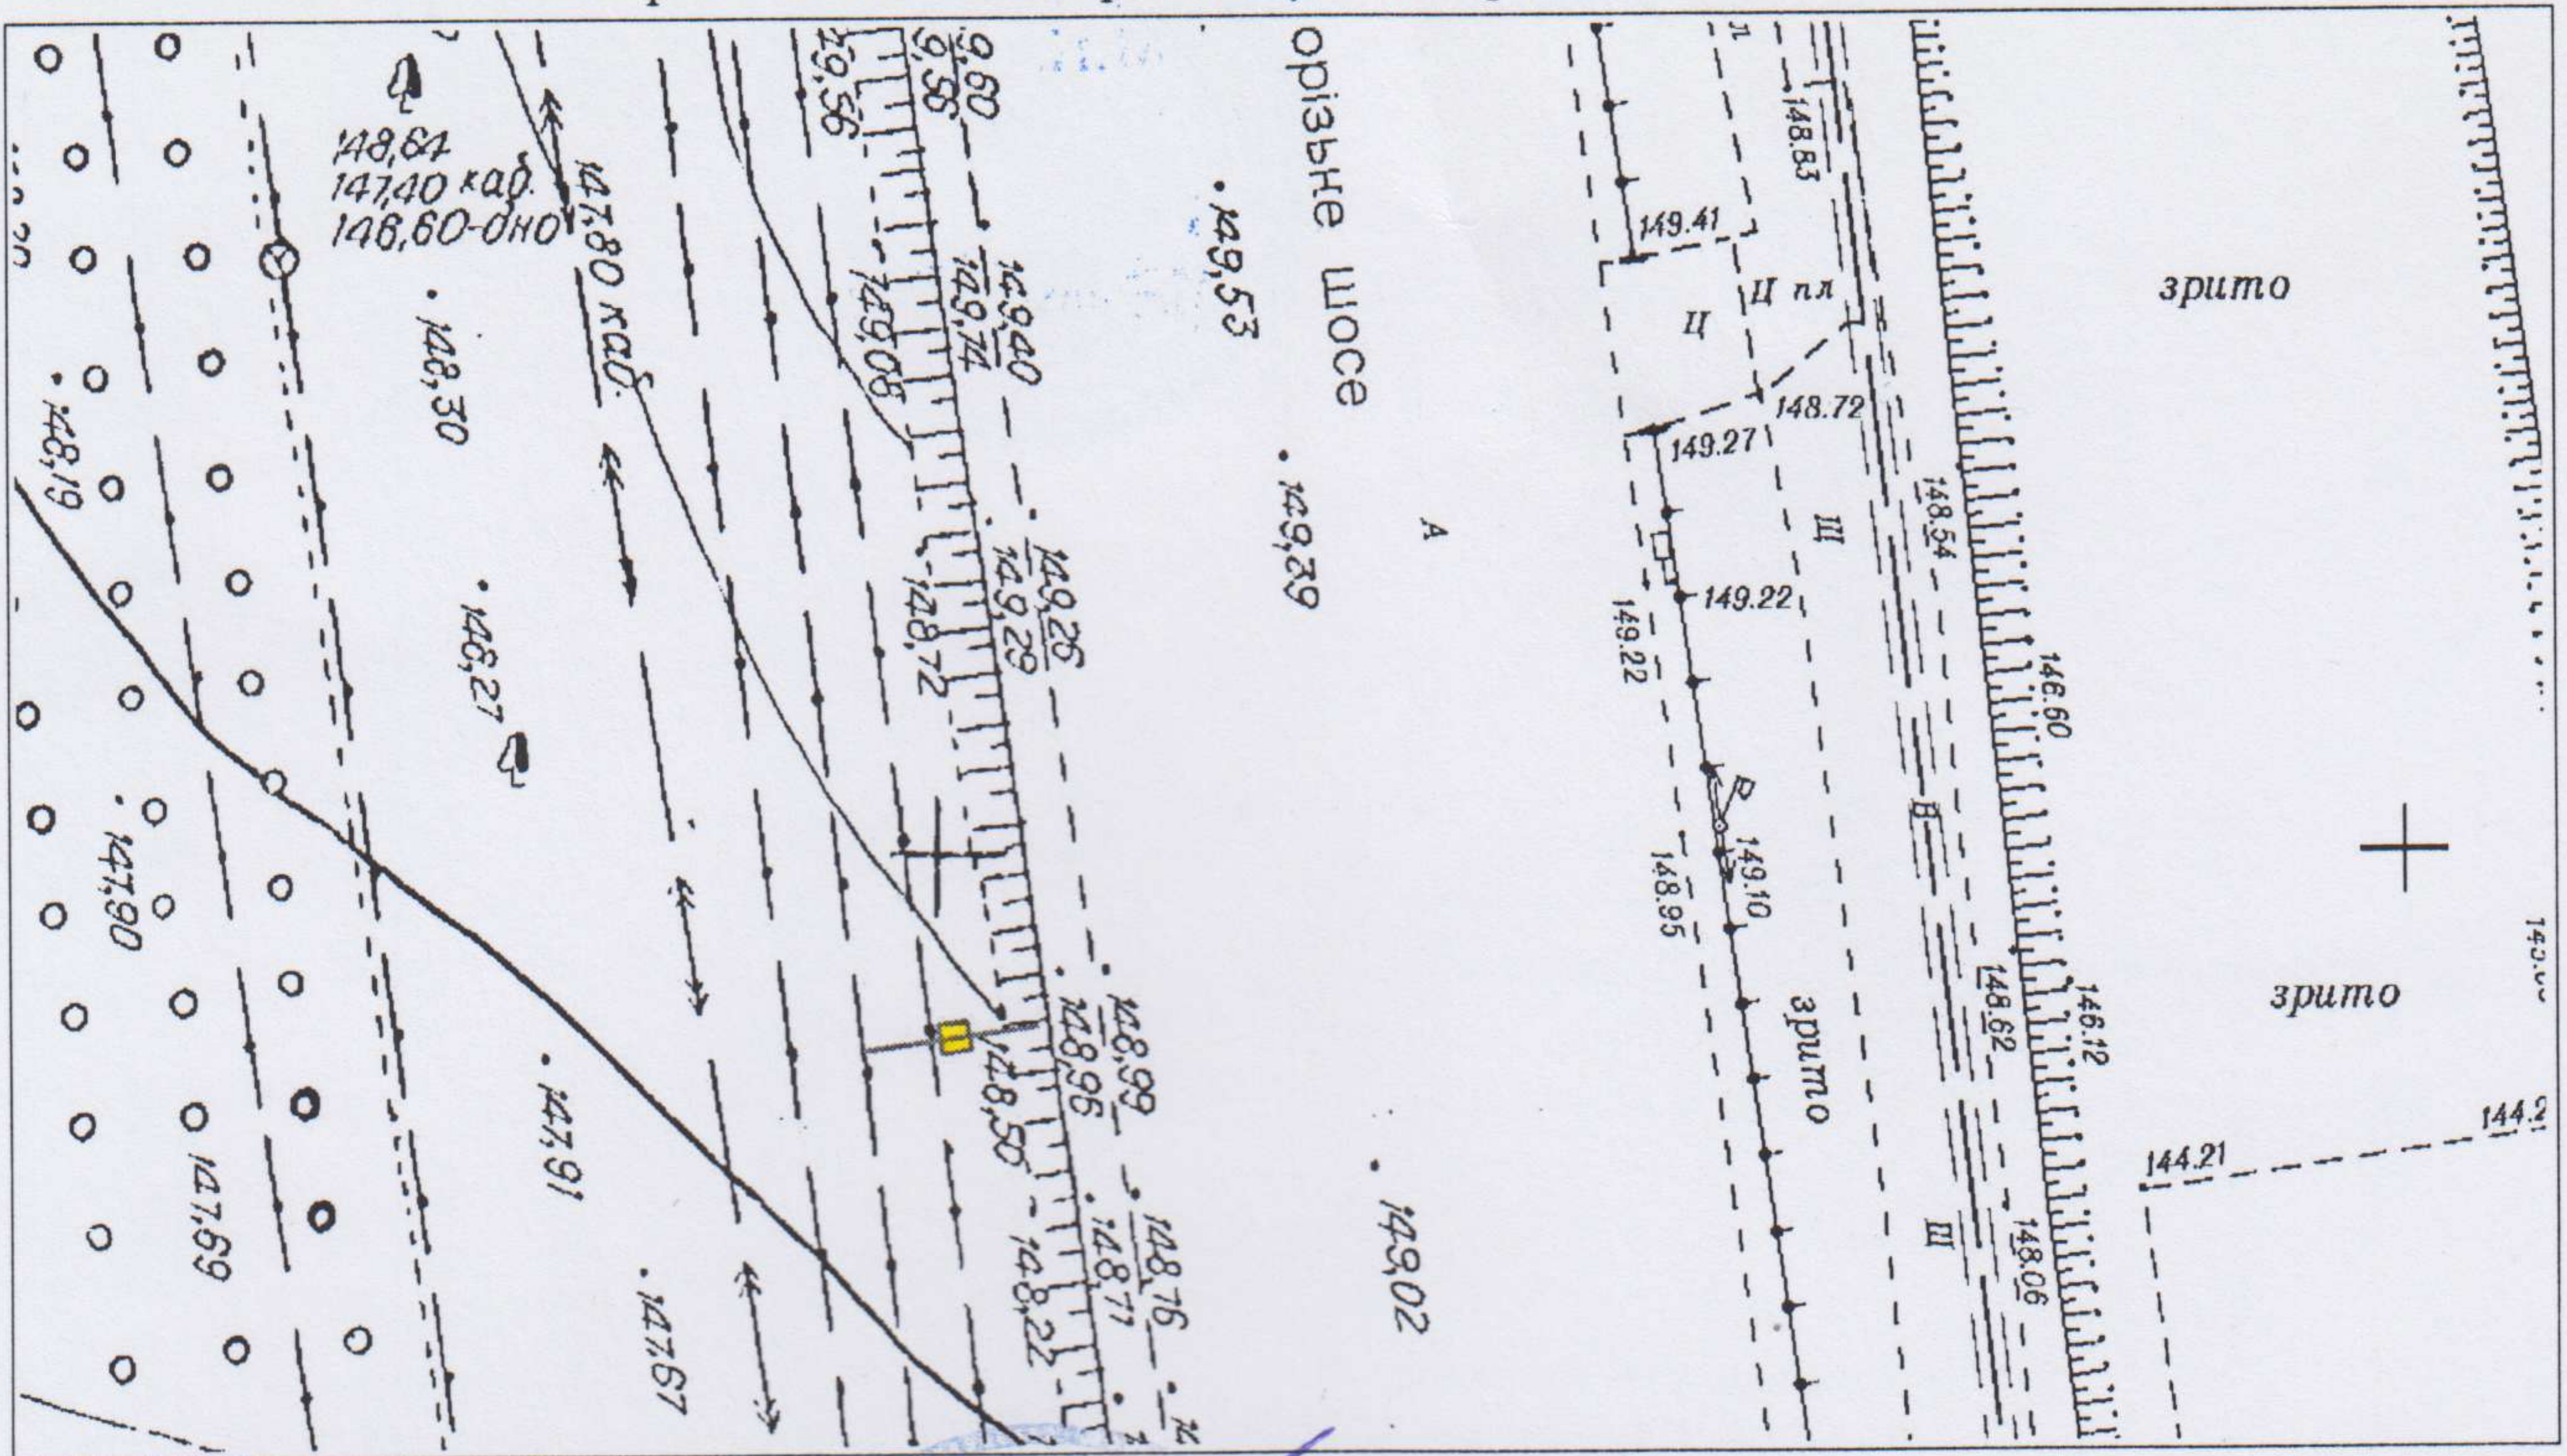

Відповідальний за
топогеодезичне знімання

*В зрні розміщення
не вивілено*



Р.О. Прохур

(ініціали та прізвище)

конструкції інженеру мережі

ФОТОКАРТКА МІСЦЯ

після розташування на ньому рекламного засобу



Керівник робочого органу



А.О. Голоченко

(ініціали та прізвище)

Голоченко О.А. Е.С.


ЗАТВЕРДЖУЮ



(директор)

ЕСКІЗ

конструктивне рішення рекламного засобу

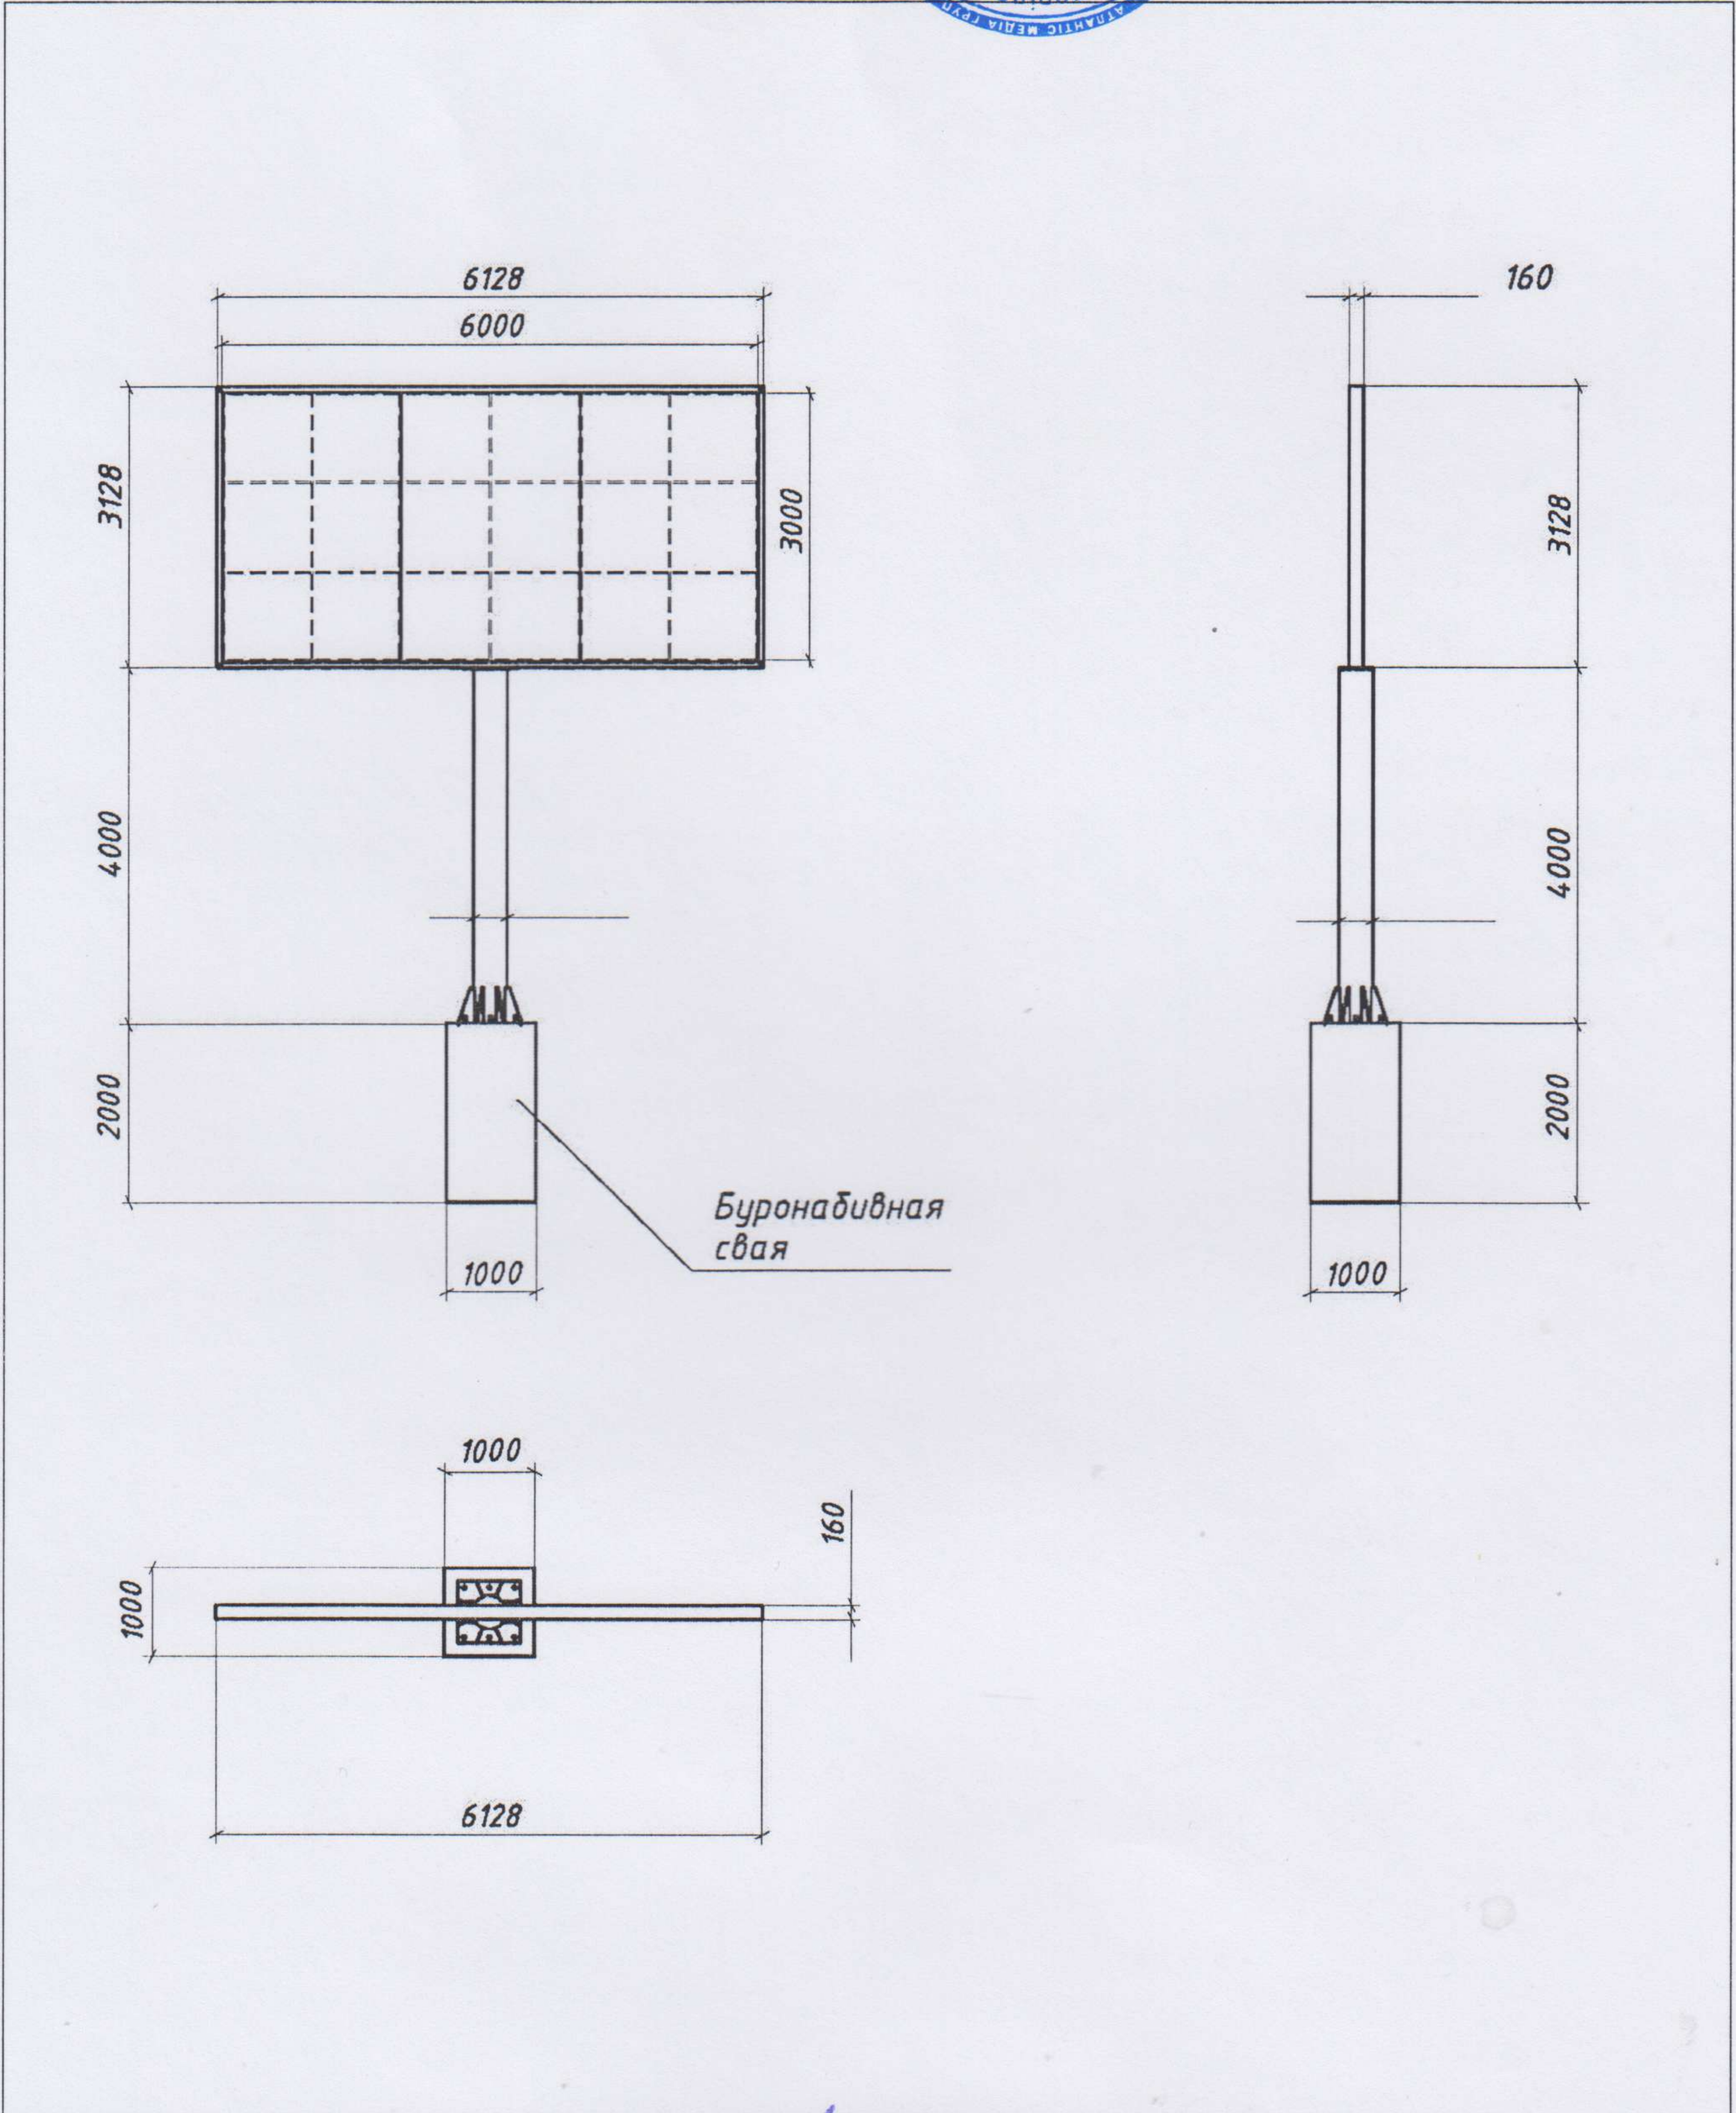

Ескіз розробив:

Сидоренко
(підпис, П.І.Б., посада)