

УКРАЇНА



ВИКОНАВЧИЙ КОМІТЕТ
ДНІПРОВСЬКОЇ МІСЬКОЇ РАДИ

отримано
Гончар О. А.
02.07.18
[Signature]

ДОЗВІЛ 2603/64
на розміщення зовнішньої реклами

Виданий 19.06.2018 р. на підставі рішення виконавчого комітету міської ради від 19.06.2018 № 544
(дата видачі)

Товариство з обмеженою відповідальністю «АТЛАНТИС МЕДІА ГРУП»
(для юридичної особи – повне найменування розповсюджувача зовнішньої реклами,

для фізичної особи – прізвище, ім'я та по батькові)

61010, Харківська область, м. Харків, вул. Георгієвська, 10 тел. **(067) 322-78-87**
(місцезнаходження (місце проживання), номер телефону (телефаксу))

п/р 2600 7500 193 753 в ПАТ «КРЕДІ АГРІКОЛЬ БАНК». МФО 300614

ЄДРПОУ 37449075, ІПН 374490726555
(банківські реквізити, ідентифікаційний код (номер))

Адреса місця розташування рекламного засобу: _____

м. Дніпро, просп. Петра Калнишевського, 33

Характеристика (в тому числі технічна) рекламного засобу: _____

Окремо розташований рекламний засіб моноліт

розмір: 3000 мм x 6000 мм (6,10 x 9,12)

(вид, розміри, площа місця розташування рекламного засобу)

Фотокартка або комп'ютерний макет місця з фрагментом місцевості, на якому планується розташування рекламного засобу:



ПОГОДЖУВАЛЬНА ЧАСТИНА

1. Власник місця розташування рекламного засобу або уповноважений ним орган (особа)

(для юридичної особи – повне найменування, підпис керівника,

для фізичної особи – прізвище, ім'я та по батькові, паспортні дані)

М.П.



Білопольський С.О.
30 19.06.2025

2. Уповноважений орган з питань містобудування та архітектури

М.П.



В.В. Нікон

Начальник управління патрульної поліції в Дніпропетровській області
Департаменту патрульної поліції
капітан поліції
А.П. Келесний

3. Державний орган з безпеки дорожнього руху

М.П.

4. Утримувачі інженерних комунікацій

СТРОК ДІЇ ДОЗВОЛУ:

Керівник робочого органу

3 19.06.2023
(підпис) М.П.

ДО 19.06.2023
А.О. Гилленко
(прізвище та ініціали)

Продовжено
Керівник робочого органу

3 19.06.2023
(підпис) М.П.

ДО 19.06.2024
А.О. Пельменко
(прізвище та ініціали)

Продовжено
Керівник робочого органу

3 19.06.2024
(підпис) М.П.

ДО 19.06.2025
В.В. Чернякко
(прізвище та ініціали)

Продовжено
Керівник робочого органу


3 _____
(підпис)

ДО _____
(прізвище та ініціали)

М. П.

ТОПОГЕОДЕЗИЧНИЙ ЗНІМОК МІСЦЕВОСТІ (М 1 : 500)

з прив'язкою місця розташування рекламного засобу

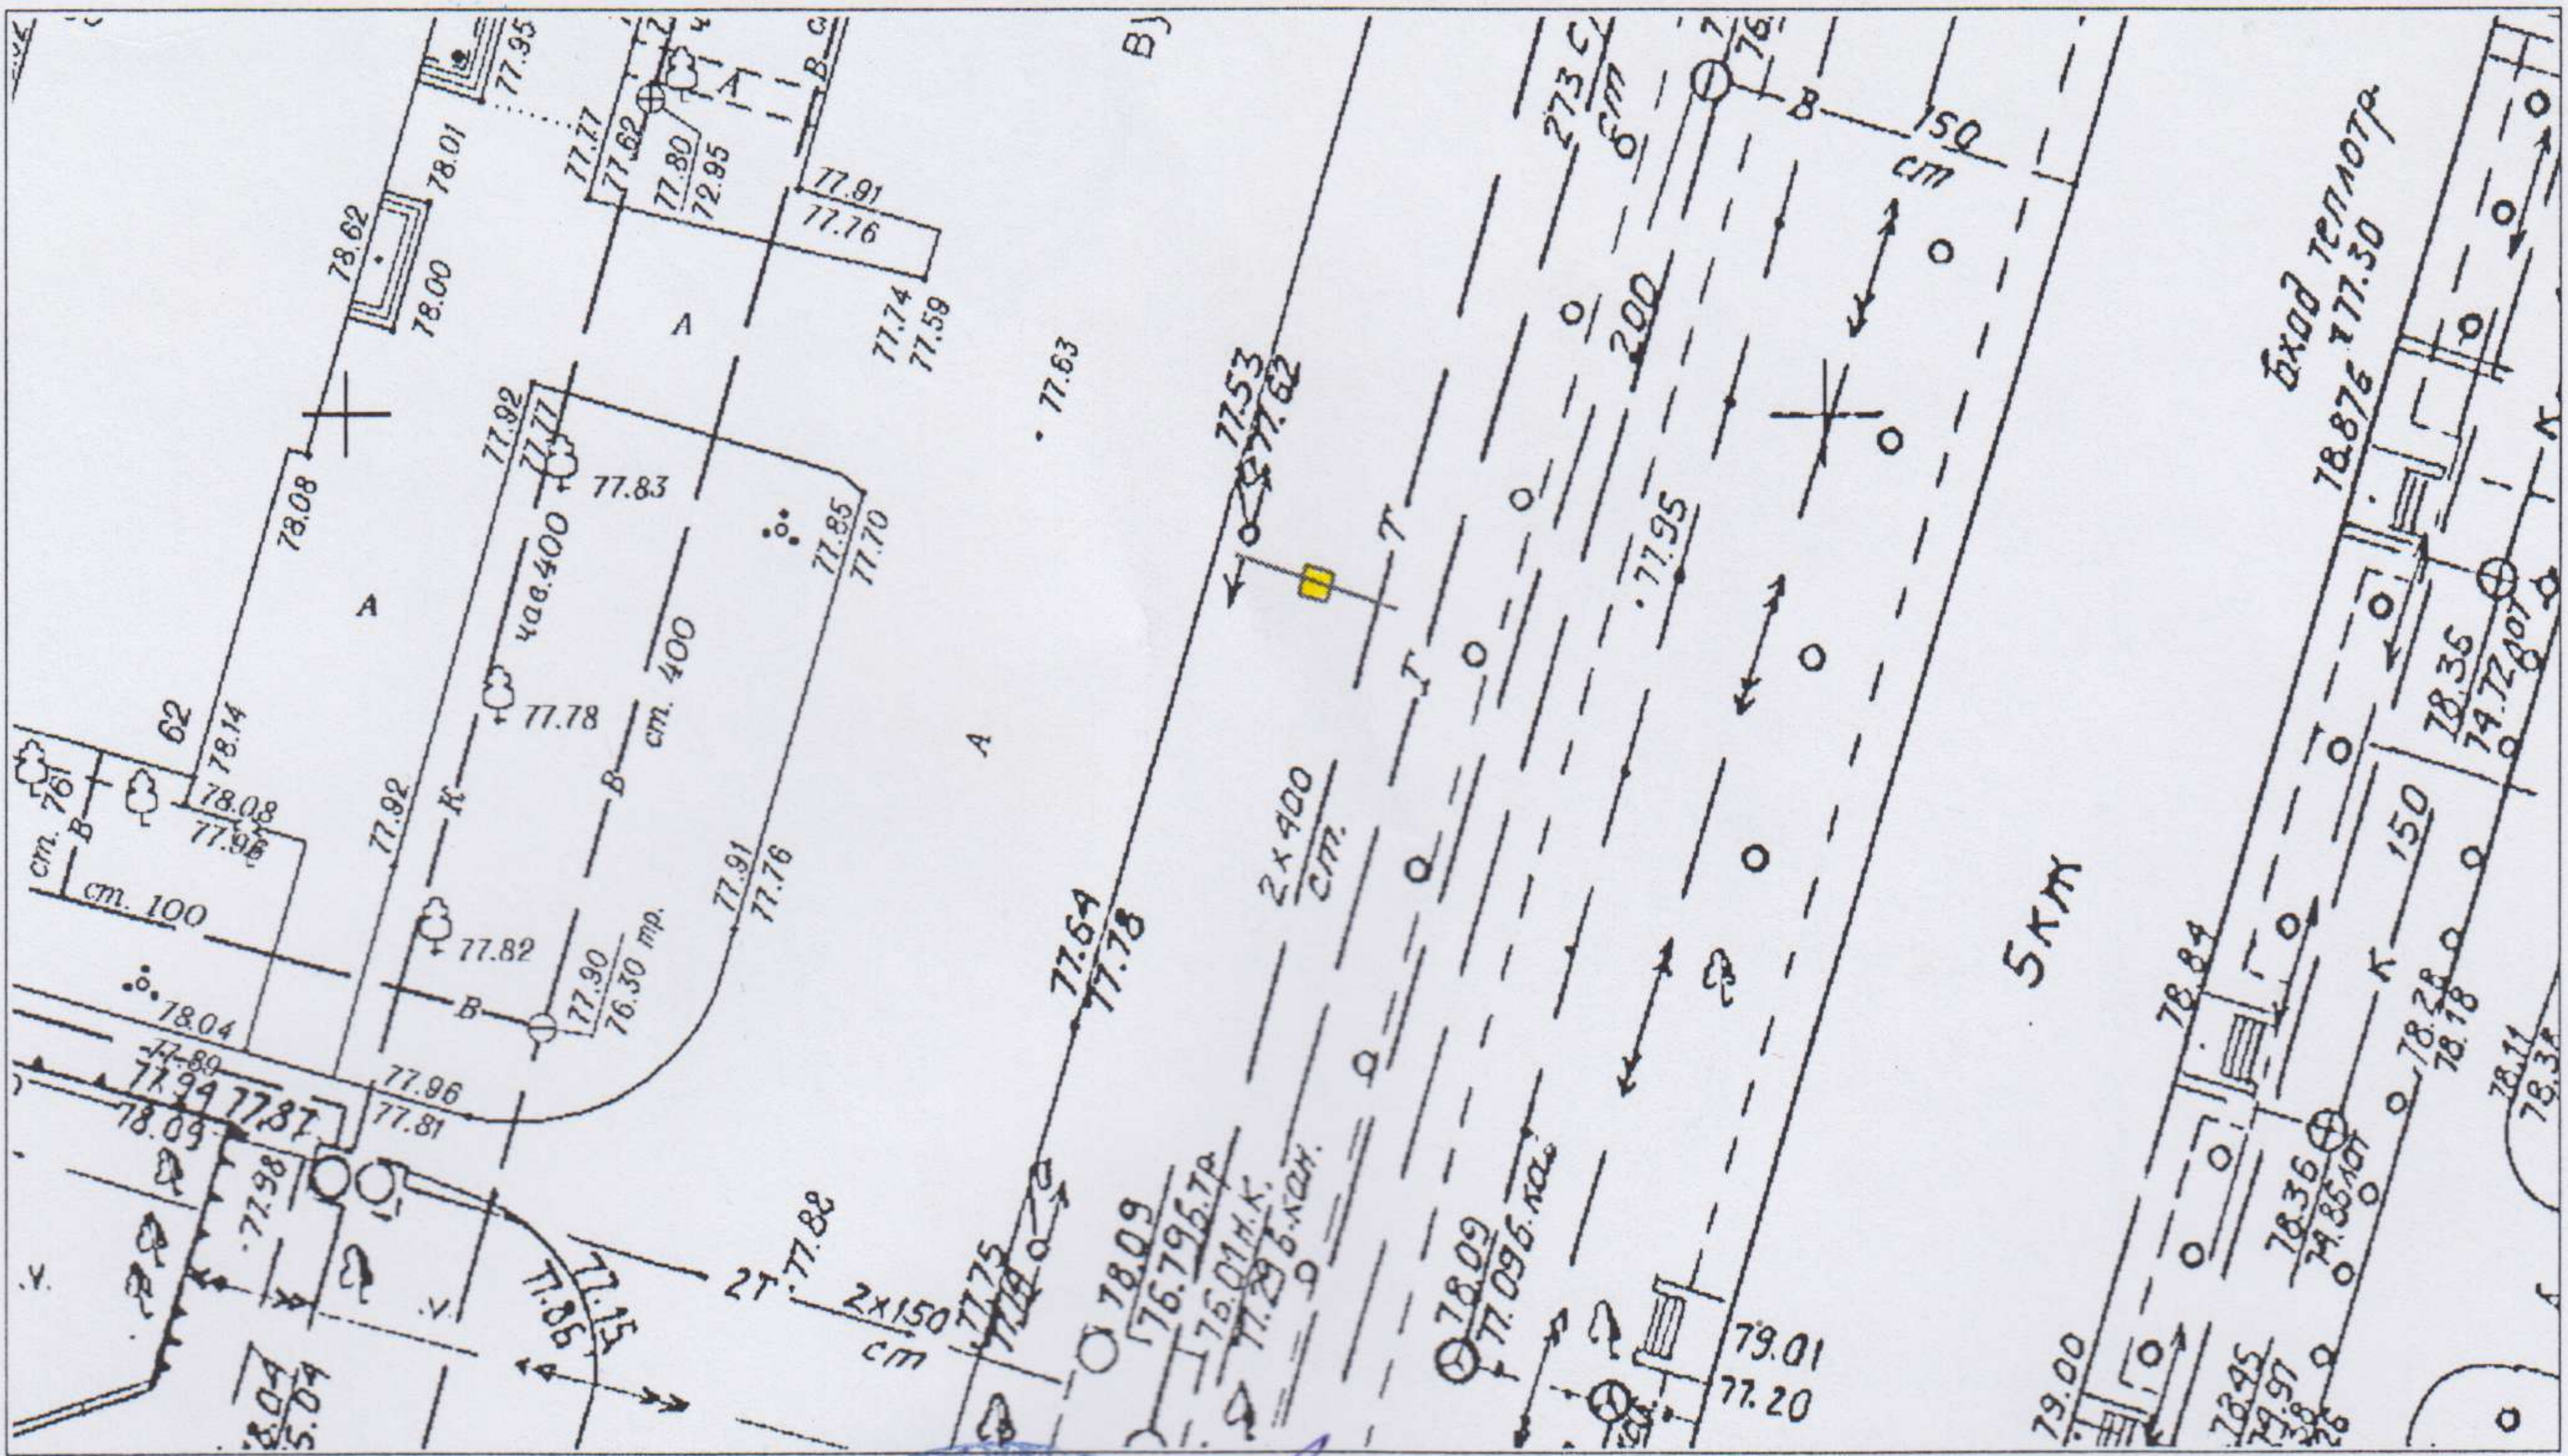

Відповідальний за
топогеодезичне знімання

*В зоні розміщення
мережі не виявлено*



О.О. Прокура
(ініціали та прізвище)
конструкції інженер

ФОТОКАРТКА МІСЦЯ

після розташування на ньому рекламного засобу



Керівник робочого органу




(підпис)

А.О. Жинченко
(ініціали та прізвище)

Можинко Е.А.
05.02.19.

ЗАТВЕРДЖУЮ
М.П. (директор)
«АТЛАНТИС МЕДІА ГРУП»
Ідентифікаційний код: 37449075

ЕСКІЗ
конструктивне рішення рекламного засобу

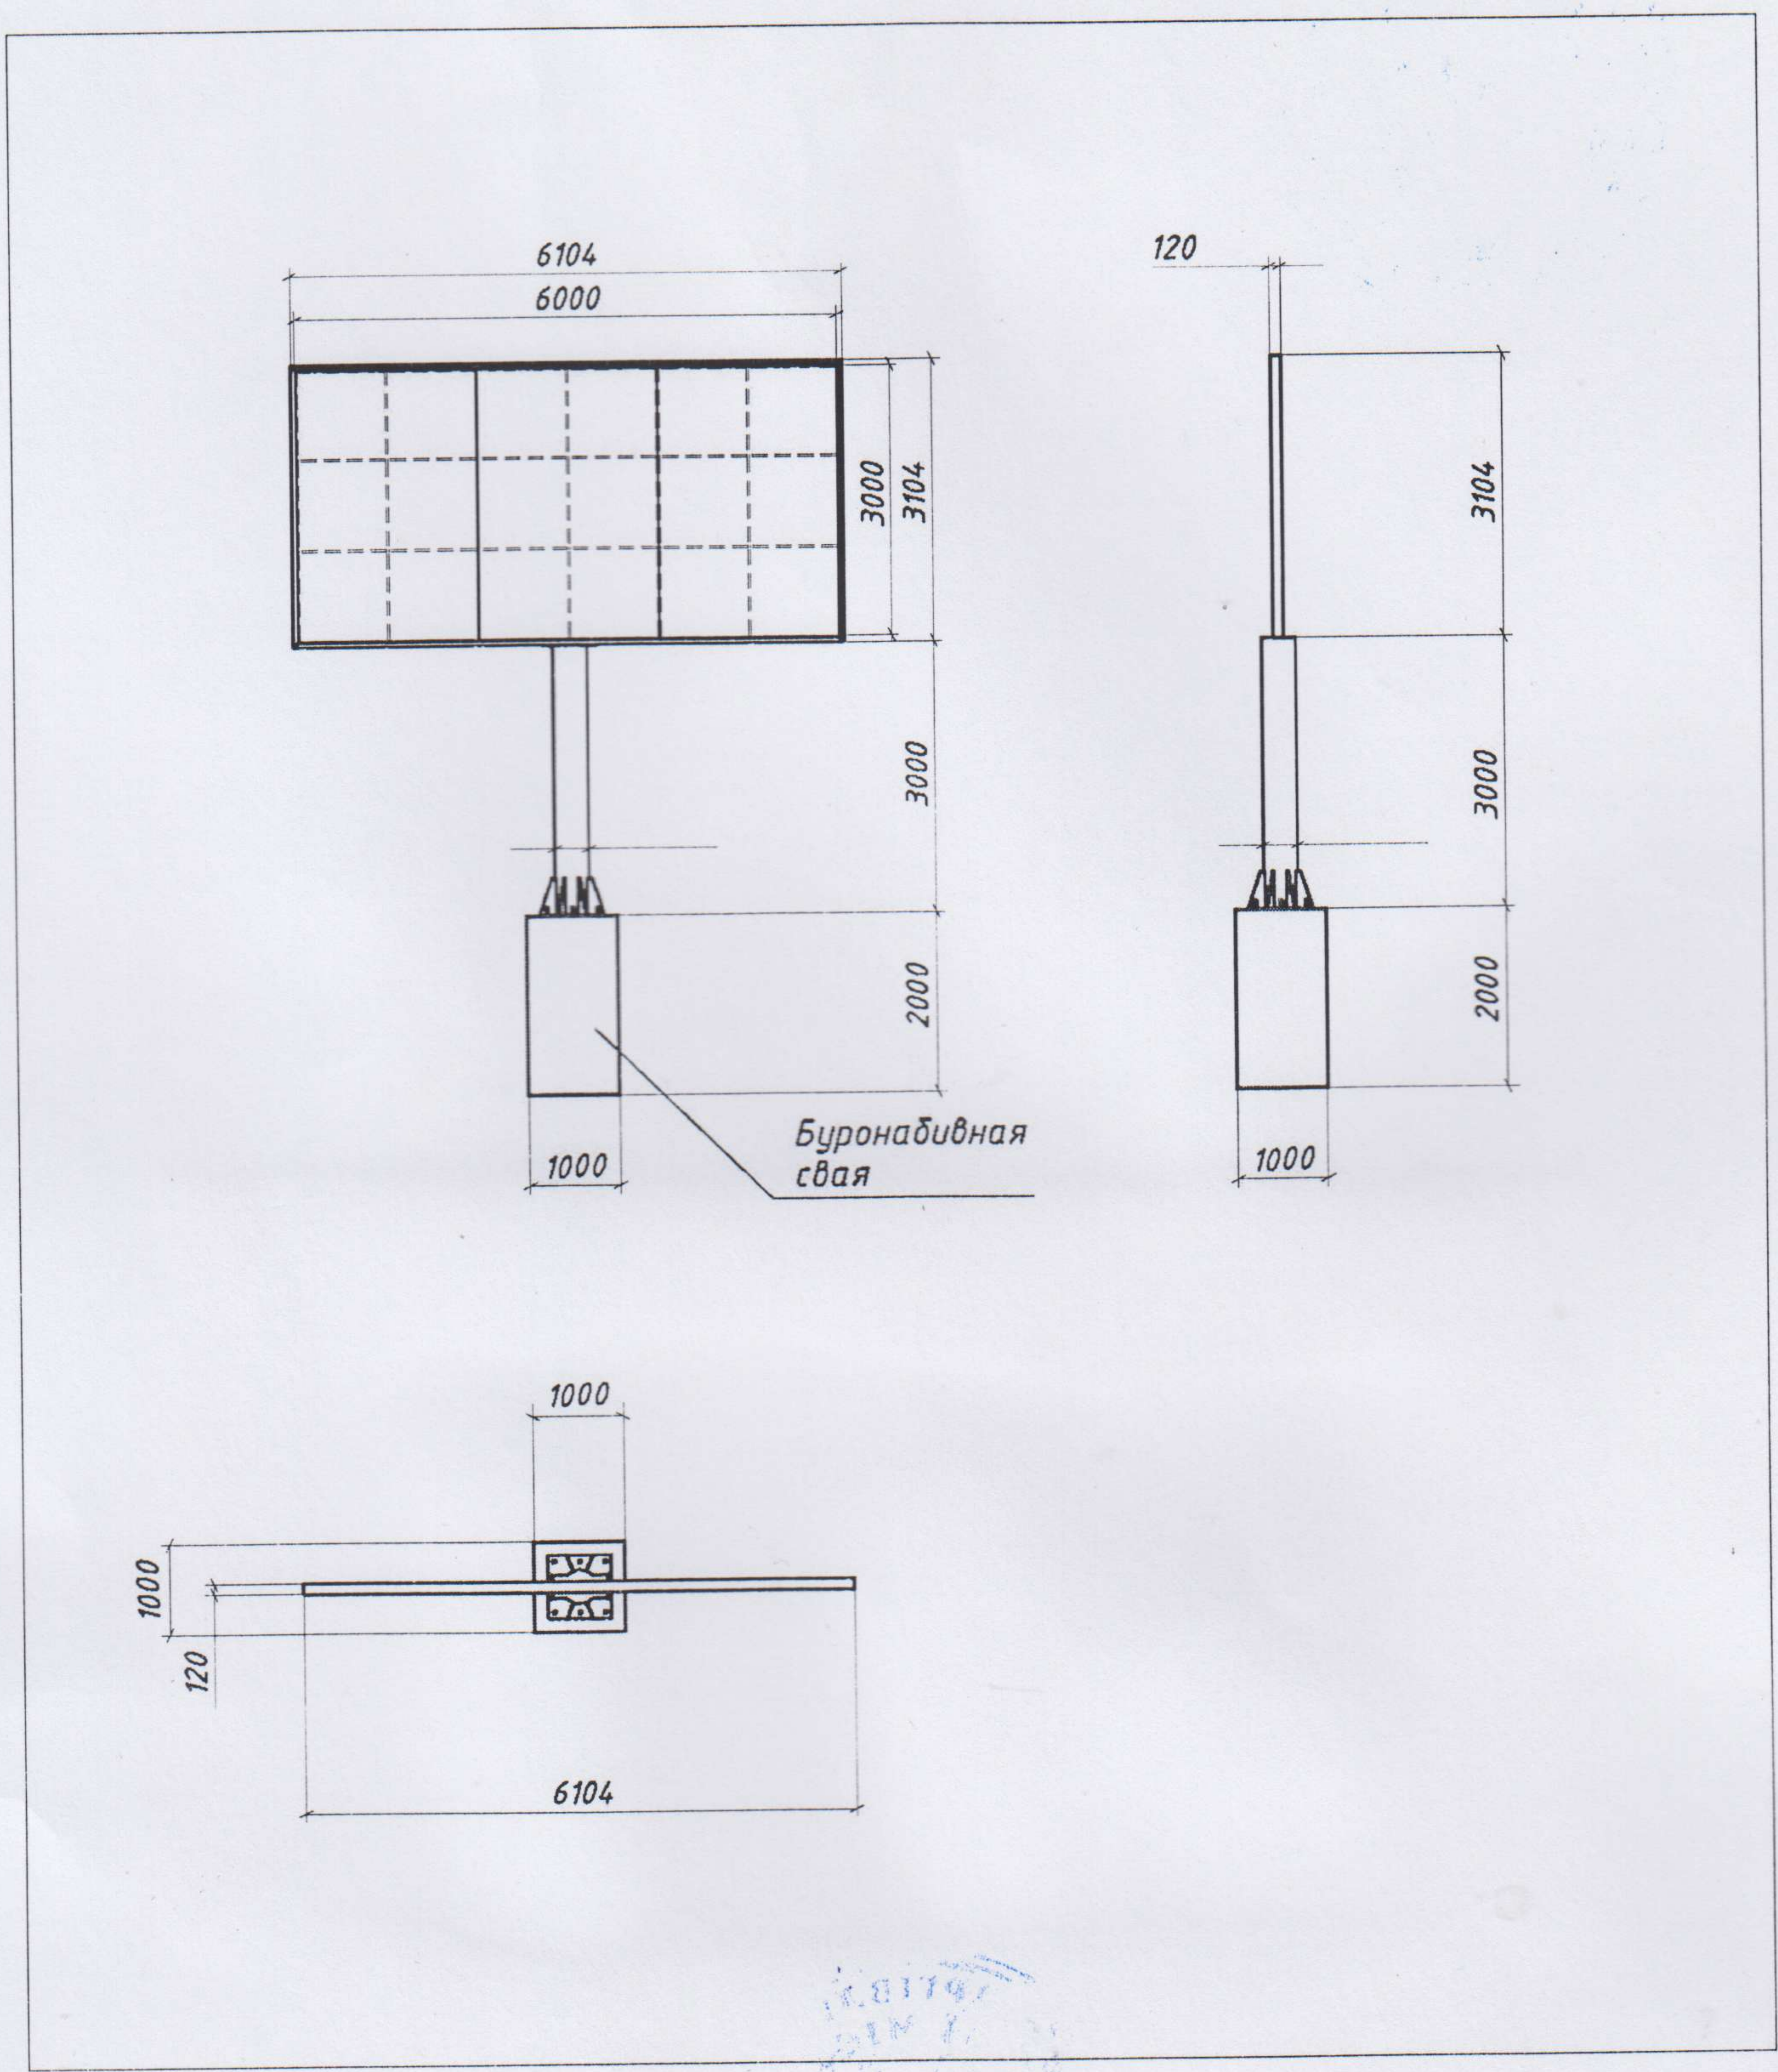

Ескіз розробив:

(Signature)
(підпис, П.І.Б., посада)