

УКРАЇНА



ВИКОНАВЧИЙ КОМІТЕТ
ДНІПРОВСЬКОЇ МІСЬКОЇ РАДИ

*Отримано
Коваль О.А.
25.02.18*

ДОЗВІЛ 2603/54
на розміщення зовнішньої реклами

Виданий 19.06.2018 р. на підставі рішення виконавчого комітету міської ради від 19.06.2018 № 544
(дата видачі)

Товариство з обмеженою відповідальністю «АТЛАНТИС МЕДІА ГРУП»
(для юридичної особи – повне найменування розповсюджувача зовнішньої реклами,

для фізичної особи – прізвище, ім'я та по батькові)

61010, Харківська область, м. Харків, вул. Георгієвська, 10 тел. **(067) 322-78-87**
(місцезнаходження (місце проживання), номер телефону (телефаксу))

п/р 2600 7500 193 753 в ПАТ «КРЕДІ АГРІКОЛЬ БАНК» . МФО 300614

ЄДРПОУ 37449075, ПІН 374490726555
(банківські реквізити, ідентифікаційний код (номер))

Адреса місця розташування рекламного засобу: _____

м. Дніпро, вул. Каруни, 113

Характеристика (в тому числі технічна) рекламного засобу: _____

Окремо розташований рекламний засіб моноліт

розмір: 3000 мм х 6000 мм (6,05 х 9,16)

(вид, розміри, площа місця розташування рекламного засобу)

Фотокартка або комп'ютерний макет місця з фрагментом місцевості, на якому планується розташування рекламного засобу:



ПОГОДЖУВАЛЬНА ЧАСТИНА

1. Власник місця розташування рекламного засобу або уповноважений ним орган (особа)

(для юридичної особи – повне найменування, підпис керівника,

для фізичної особи – прізвище, ім'я та по батькові, паспортні дані)

М.П.



Білопольський С.О.
до 19.06.2025

2. Уповноважений орган з питань містобудування та архітектури

(підпис уповноваженої особи)

М.П.

В.В. Нікон

(ініціали та прізвище)
Начальник управління патрульної поліції в Дніпропетровській області
Департаменту патрульної поліції
капітан поліції

3. Державний орган з безпеки дорожнього руху

(підпис уповноваженої особи)

М.П.

А.П. Калюжний

(ініціали та прізвище)

4. Утримувачі інженерних комунікацій

(підпис уповноваженої особи)

М.П.

(ініціали та прізвище)

СТРОК ДІЇ ДОЗВОЛУ:

Керівник робочого органу

3



(підпис)

М.П.

до 19.06.2023

А.О. Рилівченко
(прізвище та ініціали)

Продовжено
Керівник робочого органу

3



(підпис)

М.П.

до 19.06.2024

А.О. Рилівченко
(прізвище та ініціали)

Продовжено
Керівник робочого органу

3



(підпис)

М.П.

до 19.06.2025

В.В. Чернишко
(прізвище та ініціали)

Продовжено
Керівник робочого органу

3

(підпис)


М. П.

до

(прізвище та ініціали)

ТОПОГЕОДЕЗИЧНИЙ ЗНІМОК МІСЦЕВОСТІ (М 1 : 500)

з прив'язкою місця розташування рекламного засобу

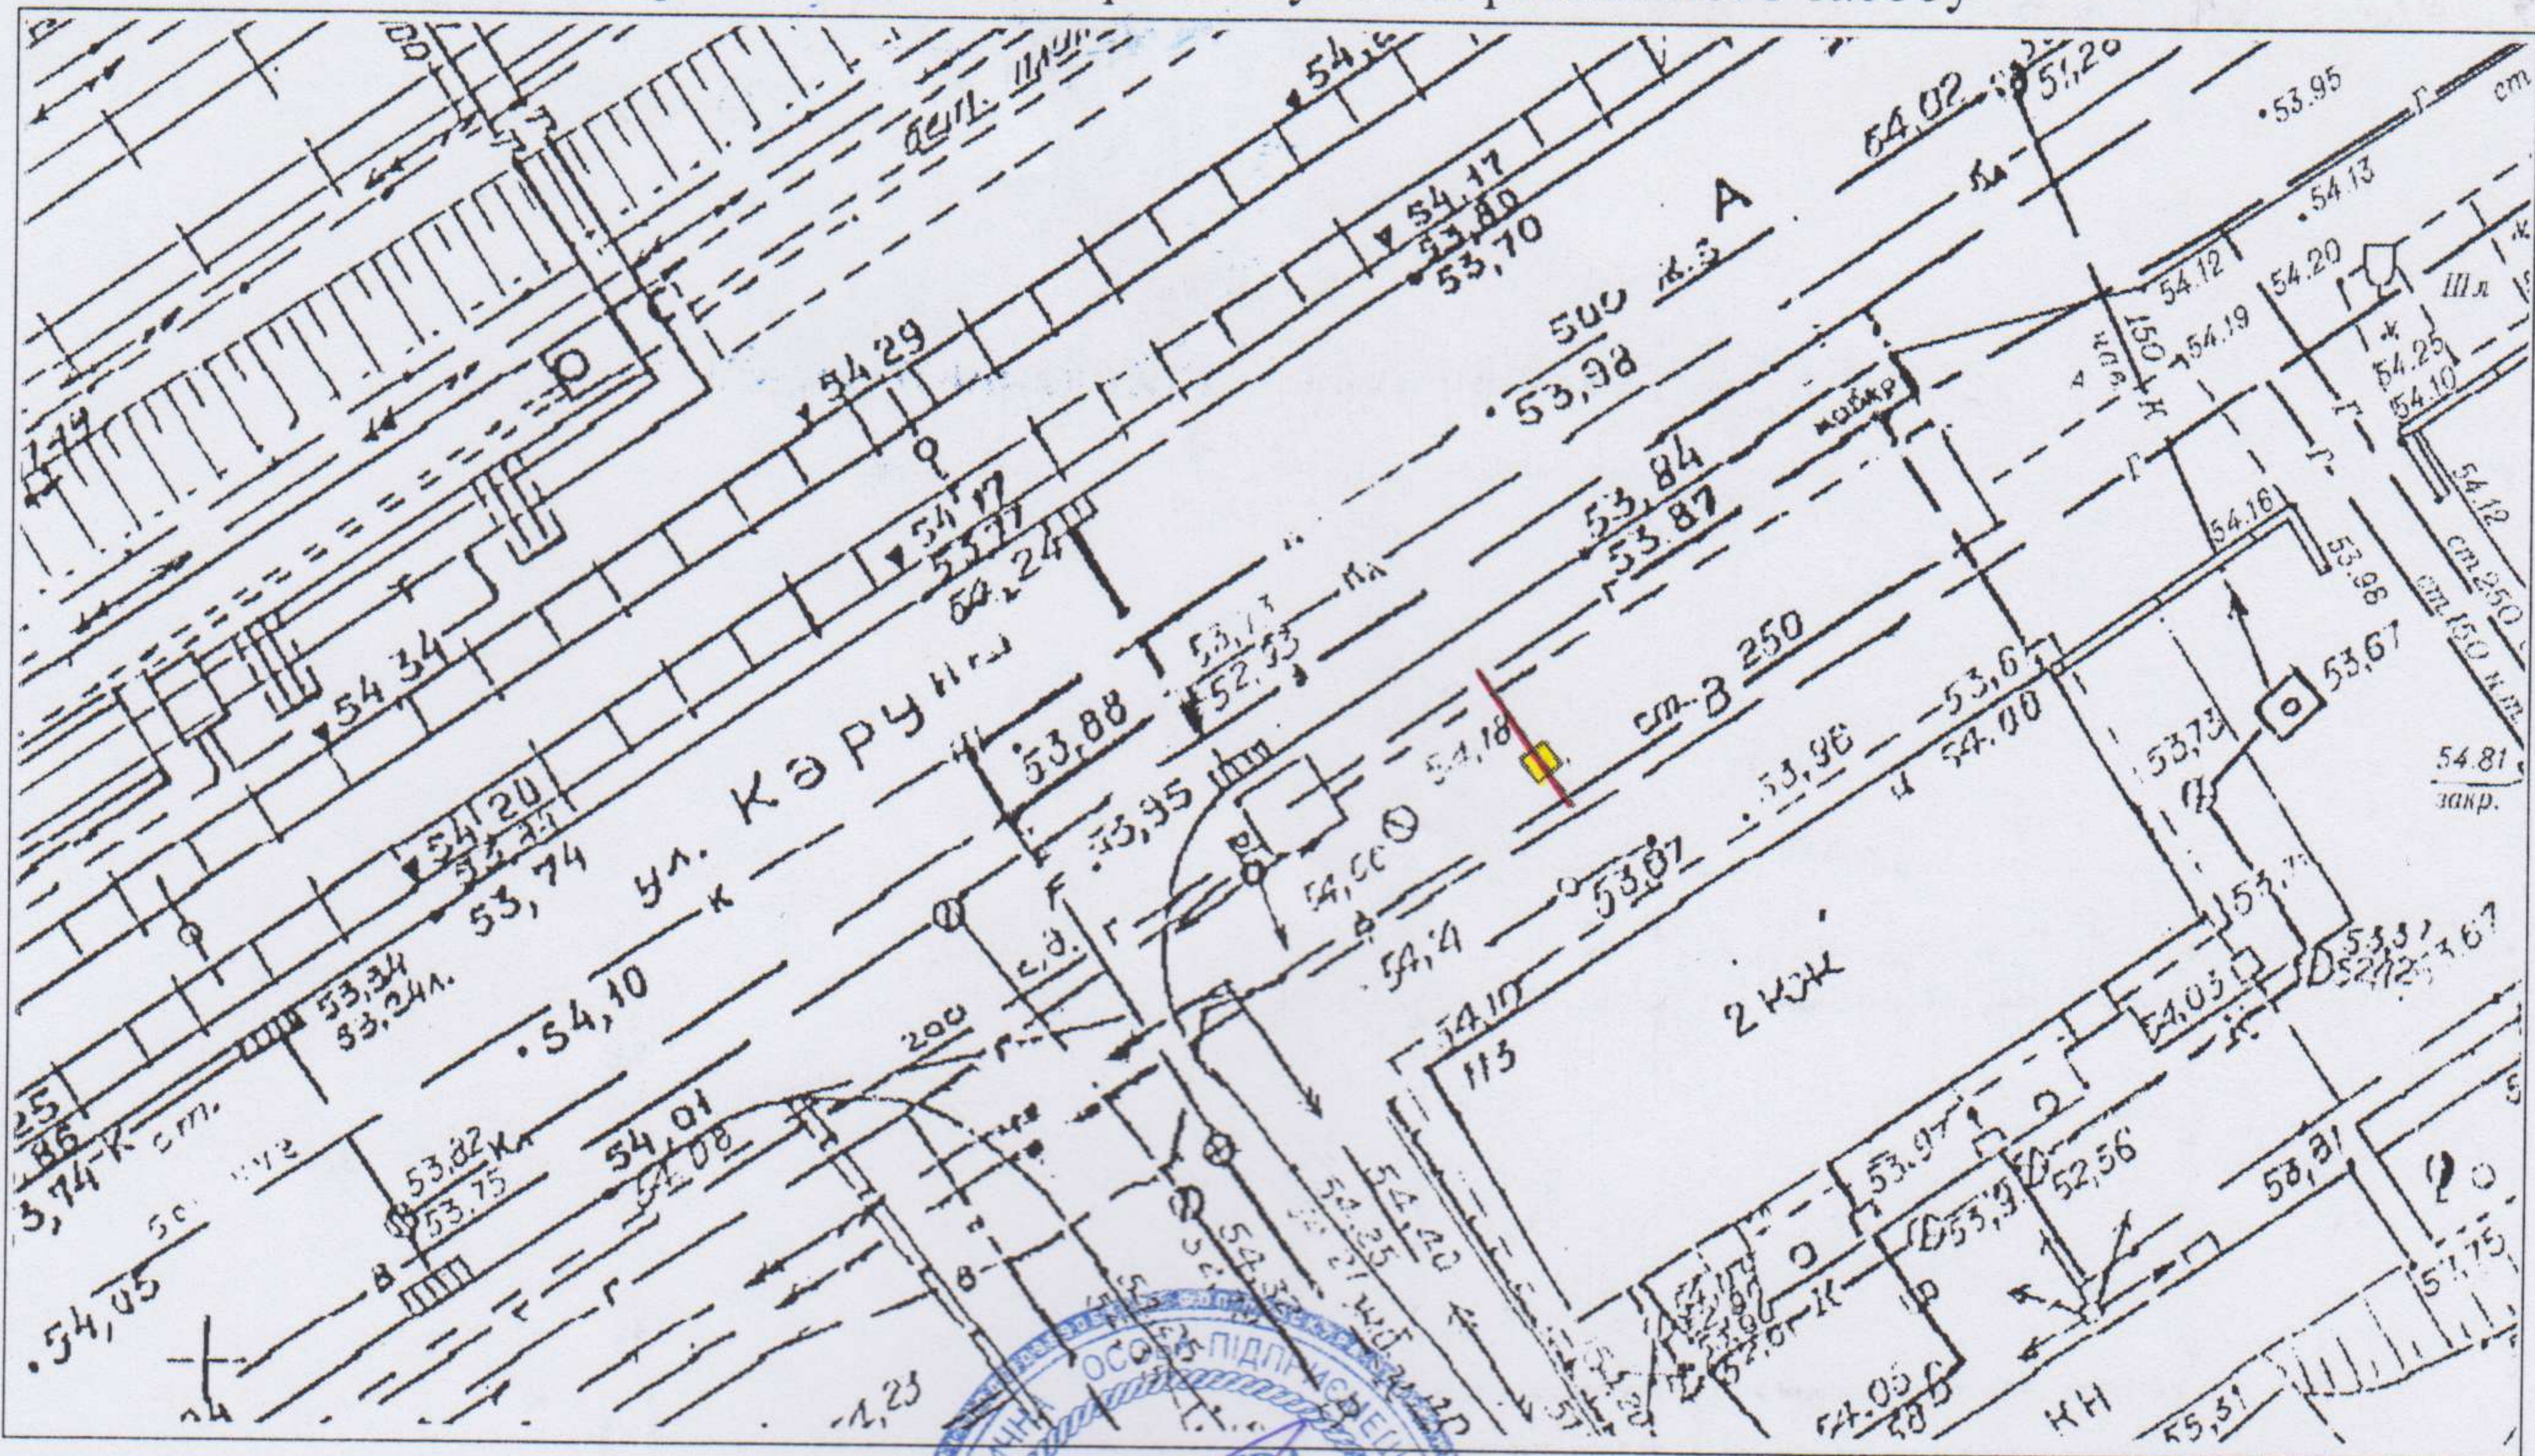

Відповідальний за
топогеодезичне знімання

*В зоні розміщення
листер не виявлено*



О.С. Прокура

(ініціали та прізвище)

конструктор інженер

ФОТОКАРТКА МІСЦЯ

після розташування на ньому рекламного засобу



Керівник робочого органу

(підпис)

А.О. Тимошенко

(ініціали та прізвище)

М.П.


ЗАТВЕРДЖУЮ



(директор)

ЕСКІЗ

конструктивне рішення рекламного засобу

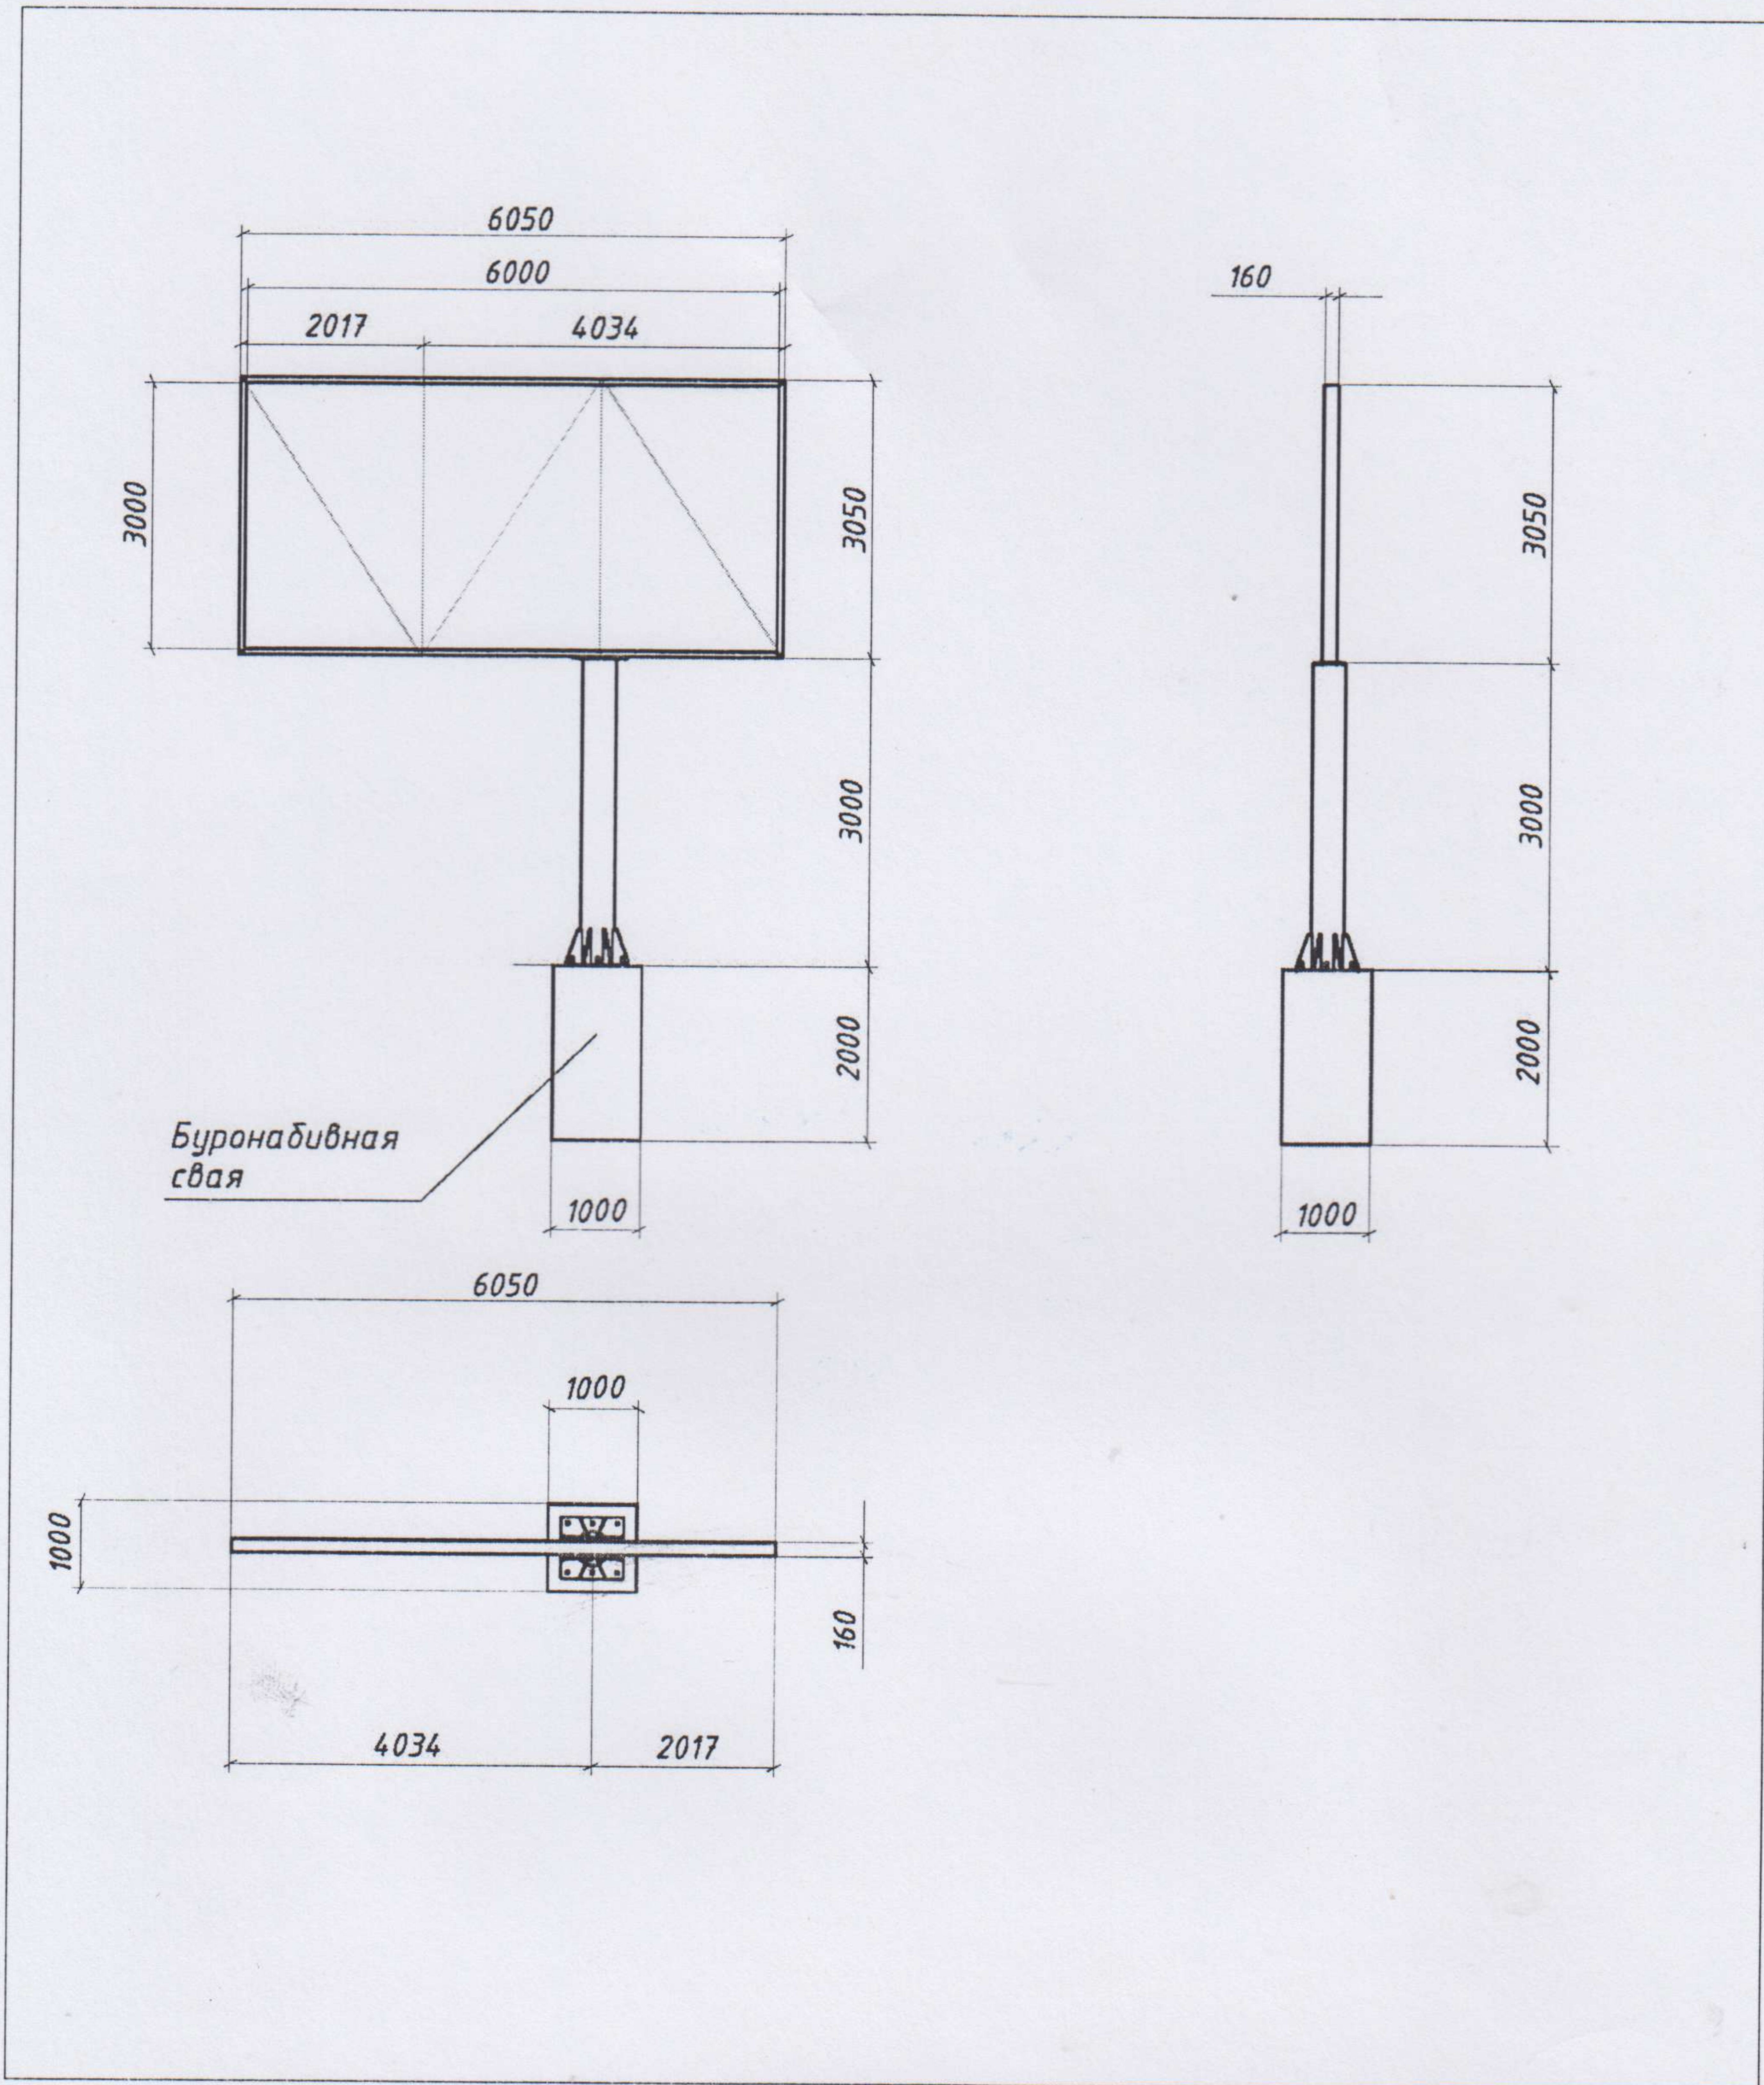

Ескіз розробив:

(Signature)

(підпис, П.І.Б., посада)