

УКРАЇНА



ВИКОНАВЧИЙ КОМІТЕТ  
ДНІПРОВСЬКОЇ МІСЬКОЇ РАДИ

*отримано*  
*Лосієв О*  
*02.07.18.*  
*[Signature]*

**ДОЗВІЛ *2603/41***  
**на розміщення зовнішньої реклами**

Виданий *19.06.2018* р. на підставі рішення виконавчого комітету міської ради від *19.06.2018* № *544*  
(дата видачі)

**Товариство з обмеженою відповідальністю «АТЛАНТИС МЕДІА ГРУП»**  
(для юридичної особи – повне найменування розповсюджувача зовнішньої реклами,

для фізичної особи – прізвище, ім'я та по батькові)

**61010, Харківська область, м. Харків, вул. Георгієвська, 10** тел. **(067) 322-78-87**  
(місцезнаходження (місце проживання), номер телефону (телефаксу))

**п/р 2600 7500 193 753 в ПАТ «КРЕДІ АГРІКОЛЬ БАНК».** МФО 300614

**ЄДРПОУ 37449075, ШН 374490726555**  
(банківські реквізити, ідентифікаційний код (номер))

Адреса місця розташування рекламного засобу: \_\_\_\_\_

**м. Дніпро, вул. Лазаряна, (перехрестя)**

Характеристика (в тому числі технічна) рекламного засобу: \_\_\_\_\_

**Окремо розташований рекламний засіб скрол**

**розмір: 2230 мм x 3060 мм** *(3,47 x 0,24)*

(вид, розміри, площа місця розташування рекламного засобу)

Фотокартка або комп'ютерний макет місця з фрагментом місцевості, на якому планується розташування рекламного засобу:





# ПОГОДЖУВАЛЬНА ЧАСТИНА

1. Власник місця розташування рекламного засобу або уповноважений ним орган (особа)

(для юридичної особи – повне найменування, підпис керівника,

для фізичної особи – прізвище, ім'я по батькові, паспортні дані)

М.П.

2. Уповноважений орган з питань містобудування та архітектури

(підпис уповноваженої особи)

М.П.

3. Державний орган з безпеки дорожнього руху

(підпис уповноваженої особи)

М.П.

4. Утримувачі інженерних комунікацій

(підпис уповноваженої особи)

М.П.



Білопавлівський с.о.  
до 19.06.2025

*В.В. Микош*

Начальник управління патрульної поліції в Дніпропетровській області  
Департаменту патрульної поліції  
капітан поліції

*А.П. Калюжний*

(ініціали та прізвище)

## СТРОК ДІЇ ДОЗВОЛУ:

Керівник робочого органу

3 19.06.2018  
*[Signature]*  
(підпис)

до 19.06.2023  
*А.В. Шинченко*  
(прізвище та ініціали)

Продовжено  
Керівник робочого органу

3 19.06.2023  
*[Signature]*  
(підпис)

до 19.06.2024  
*М.О. Шевченко*  
(прізвище та ініціали)

Продовжено  
Керівник робочого органу

3 19.06.2024  
*[Signature]*  
(підпис)

до 19.06.2025  
*В.В. Черненко*  
(прізвище та ініціали)

Продовжено  
Керівник робочого органу

3 \_\_\_\_\_  
(підпис)


до \_\_\_\_\_  
(прізвище та ініціали)

М. П.



# ТОПОГЕОДЕЗИЧНИЙ ЗНІМОК МІСЦЕВОСТІ (М 1 : 500)

з прив'язкою місця розташування рекламного засобу

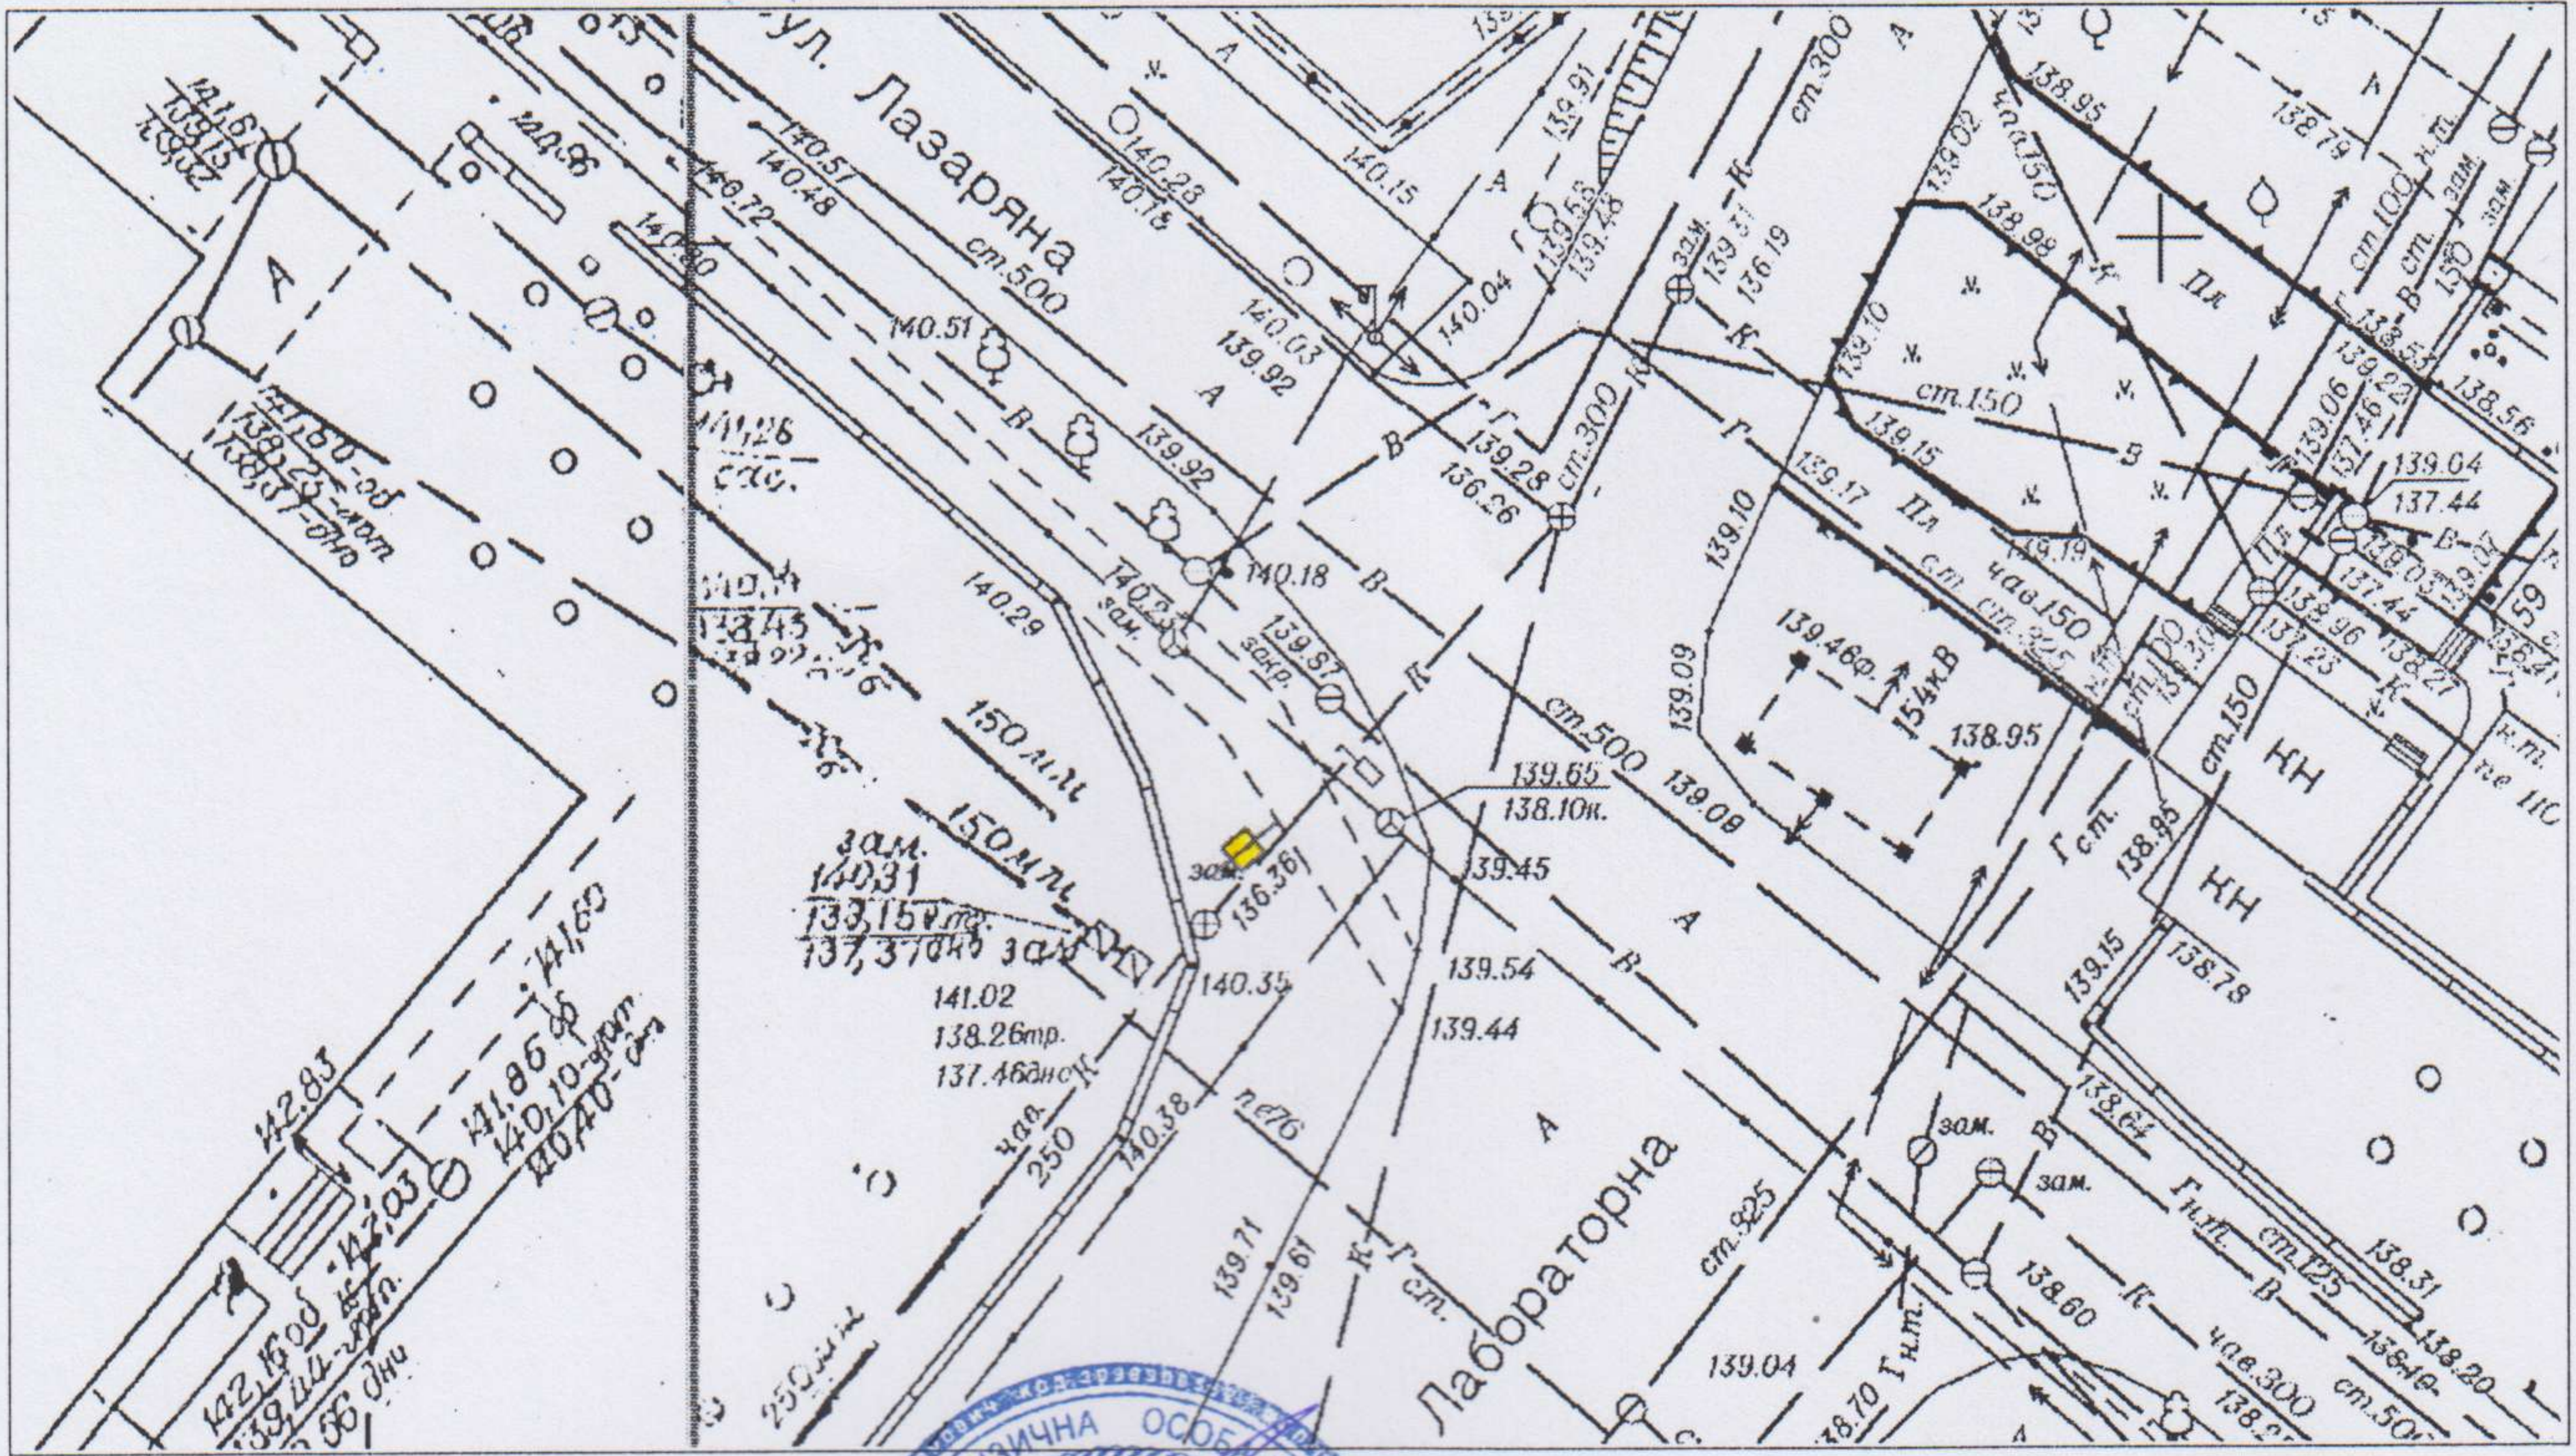

Відповідальний за  
топогеодезичне знімання

*В зоні розміщення  
не виявлено*



*О.О. Прохоро*  
(ініціали та прізвище)  
*конструктор інженер мреж*

## ФОТОКАРТКА МІСЦЯ

після розташування на ньому рекламного засобу



Керівник робочого органу




*А.В. Шимченко*  
(ініціали та прізвище)

*Григоренко О.А.*





**ЕСКІЗ**  
конструктивне рішення рекламного засобу

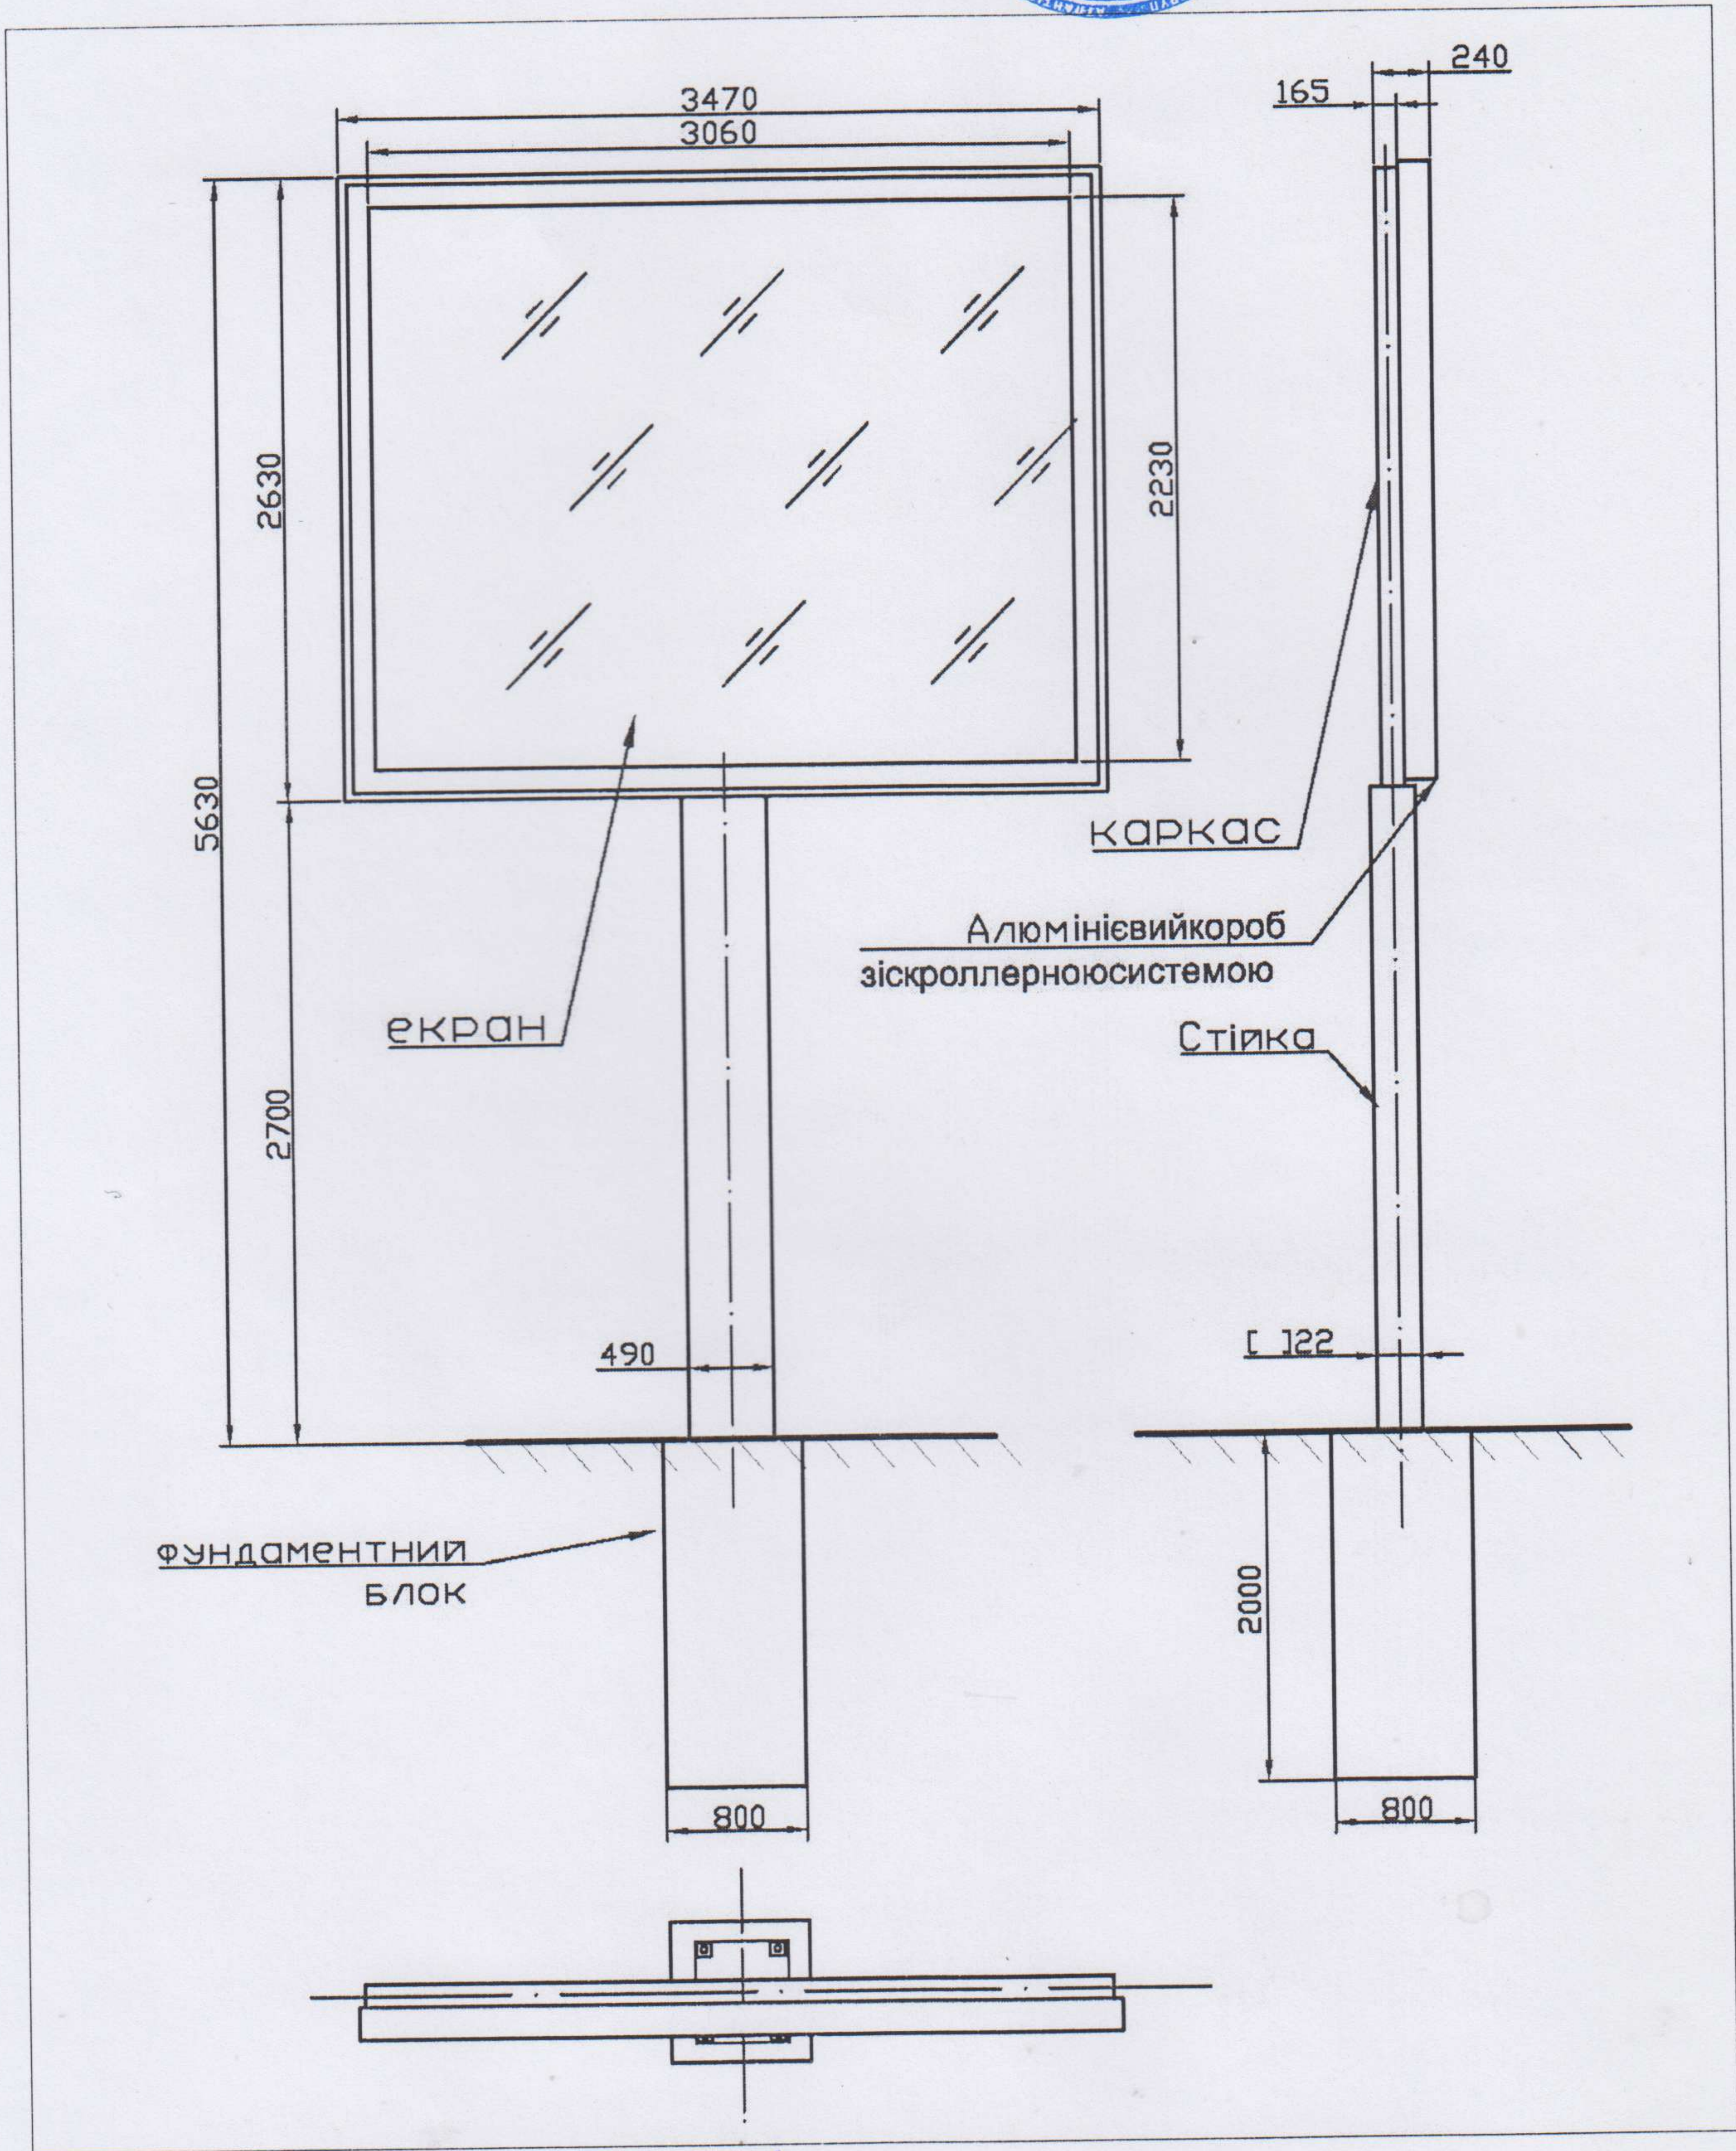

Ескіз розробив:

*Севченко*

(підпис. П.І.Б., посада)